

Jako subjekt pověřený hospodařením s majetkem České republiky, pozemkem p.č. 979/2 v k.ú. Dlouhá Ves u Rychnova nad Kněžnou, **SOUHLASÍME** s realizací udržovacích prací a s přístupem ke korytu Jahodovského potoka dle zákresu. Výše uvedený dotčený pozemek (pozemky) bude po skončení prací uveden do původního stavu.

Státní pozemkový úřad, IČ: 01312774 **STÁTNÍ POZEMKOVÝ ÚŘAD**
Husinecká 1024/11a, Žižkov, 13000 Praha 3
Krajský pozemkový úřad pro Královéhradecký kraj
Kydlinovská 245/71
503 01 Hradec Králové

Ing. Jolana Miškářová

Zastupuje: **zástupce ředitele** Podpis:
vedoucí oddělení převodů majetku státu


V(e): Datum: **3.7.2023**

Poznámka:

Identifikační údaje budou použity pouze pro účely přípravy a realizace této akce.

STÁVAJÍCÍ ZPEVNĚNÁ KOMUNIKACE:

- zasypaní výmolů štěrkodrtí
- po skončení akce uvedení do původního stavu (štěrkodrt/recyklát) dl. 90 m; š. 3,0 m

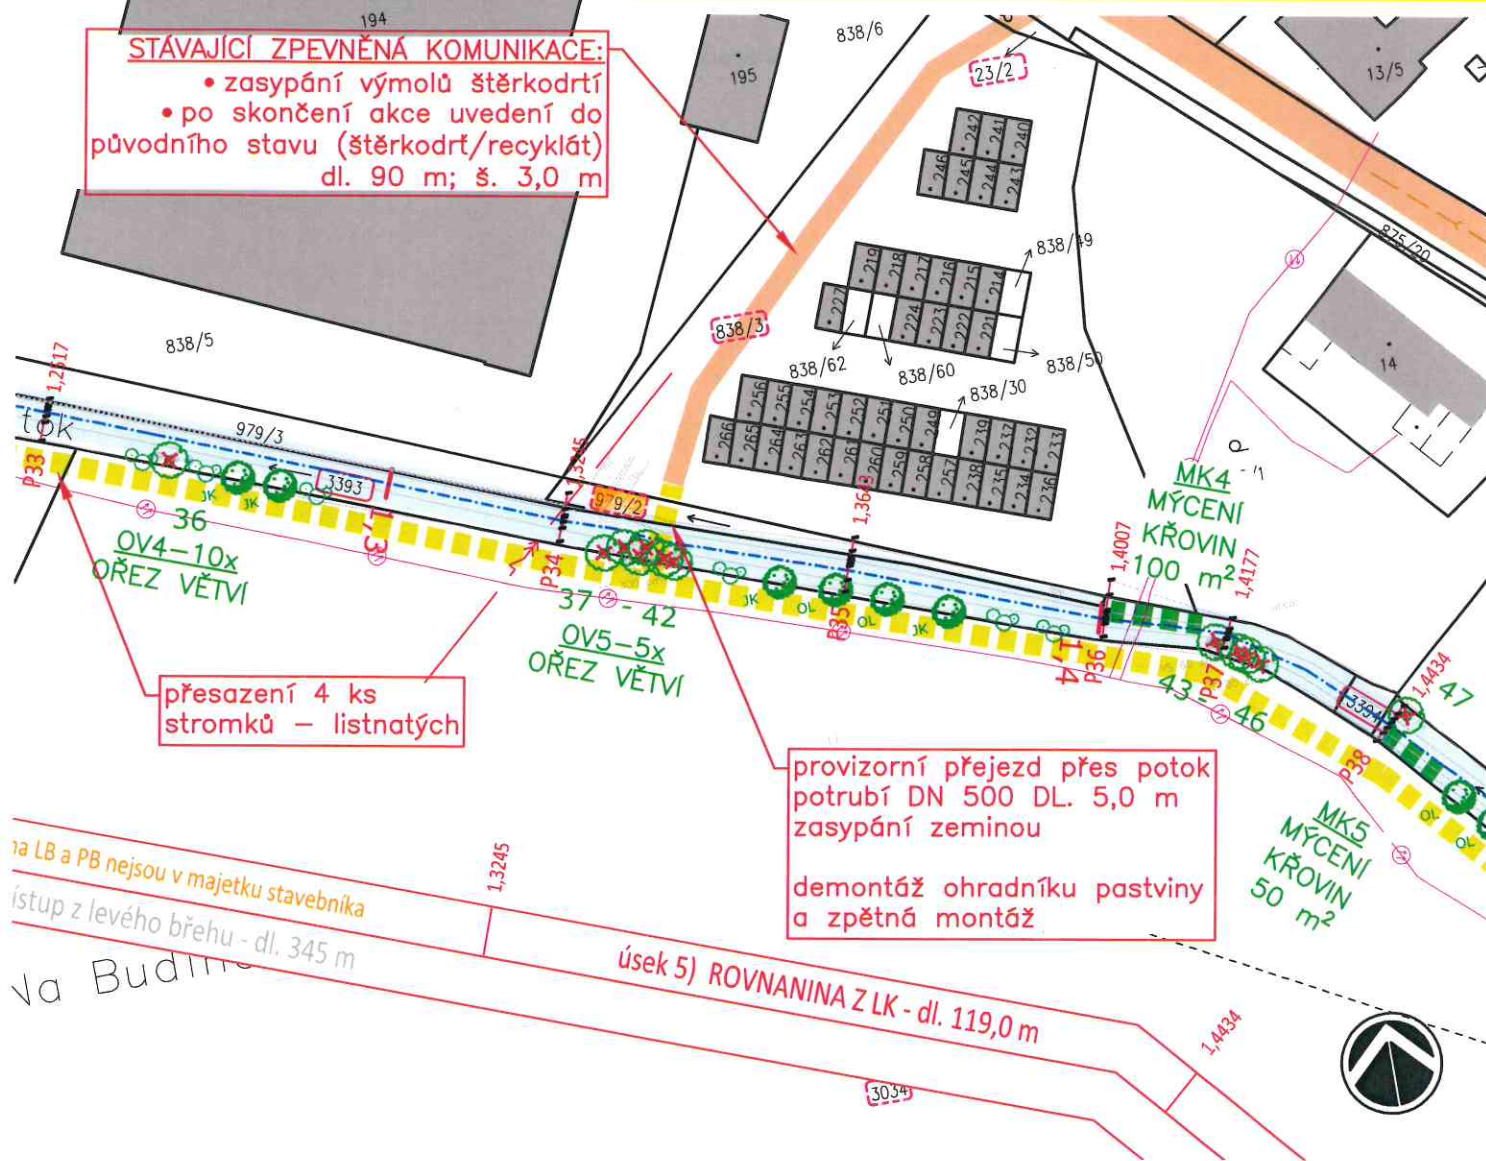

LEGENDA:

- řešený úsek Jahodovského potoka
- hlavní přístupové komunikace (silnice I.-III. třídy, místní komunikace)
- stávající částečně zpevněné účelové komunikace
- dočasný manipulační pruh podél koryta (š. 3,0 m)
- navržené kácení dřevin / myčení křovin
- navržené výsadby dřevin / křovin
- příčný řez
- zařízení staveniště
- hranice pozemků dle KN
- čísla parcel dle katastru nemovitostí
- pozemky dotčené stavbou
- dočasně dotčené pozemky (např. přístupy)

Zodpovědný projektant	Vypracoval	Technická kontrola	<div>multi aQua</div> <div>MULTIAQUA s.r.o. VEVERKOVA 1343 500 02 HRADEC KRÁLOVÉ IČO: 80113111 TEL: +420 498 500 359 DIČ: CZ80113111 WWW.MULTIAQUA.CZ</div>	
Ing. Pavel Romášek	Ing. Pavel Romášek	Ing. Lubor Dítě		
Kraj: Královéhradecký	Obec: Rychnov nad Kněžnou			
Investor: Povodí Labe, státní podnik, Vřta Nejedlého 951/8, 500 03 Hradec Králové				
Jahodovský potok, Rychnov nad Kněžnou – Roveň, oprava koryta, ř. km 0.000-3,800			Stupeň	DSJ
Výřez situace pro vlastníka pozemku dotčeného stavbou			Datum	01/2023
			Zakázkové číslo	M22/045
			Formát	A4(A3)
			Měřítko:	Číslo přílohy:
			1:1000	—
Předložená dokumentace je duševním vlastnictvím firmy Multiaqua s.r.o., Hradec Králové				

