

Jako subjekt pověřený hospodařením s majetkem České republiky, pozemkem p.č. 3230/2 v k.ú. Rychnov nad Kněžnou, **SOUHLASÍME** s realizací udržovacích prací a s přístupem ke korytu Jahodovského potoka dle zákresu. Výše uvedený dotčený pozemek bude po skončení prací uveden do původního stavu.

Ředitelství silnic a dálnic ČR. : IČ: 65993390

Na Pankráci 546/56, Nusle, 14000 Praha 4

ŘEDITELSTVÍ SILNIC A DÁLNIC ČR
SPRÁVA HRADEC KRÁLOVÉ


Prauhovská 401 -21.
503 41 Hradec Králové

Zastupuje: PROBÍL STEFÁN Podpis: _____

V(e): HRADEC KRÁLOVÉ Datum: 27.7.2023

Poznámka:

Identifikační údaje budou použity pouze pro účely přípravy a realizace této akce.

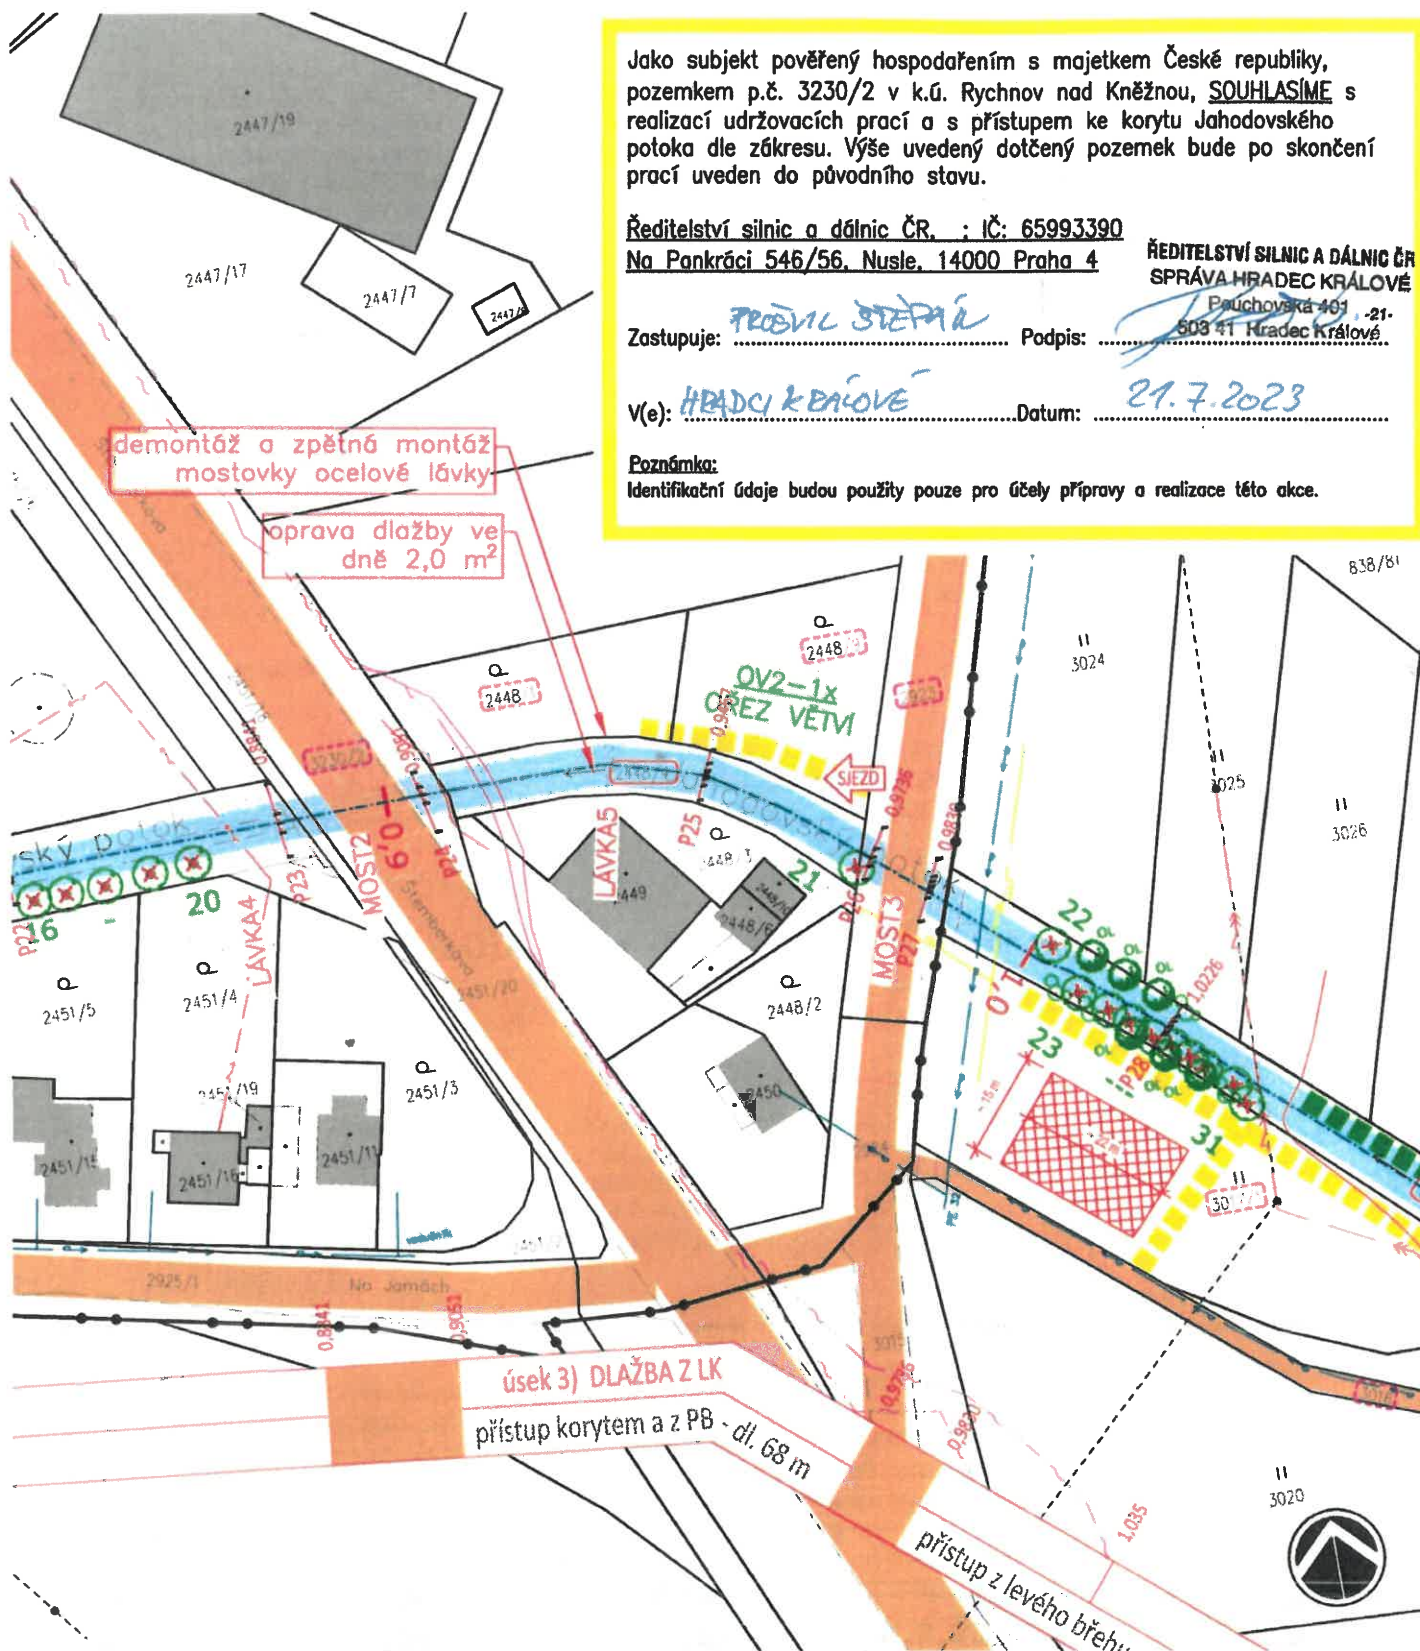

LEGENDA:

- řešený úsek Jahodovského potoka
- hlavní přístupové komunikace (silnice I.-III. třídy, místní komunikace)
- stávající částečně zpevněné účelové komunikace
- dočasný manipulační pruh podél koryta (š. 3,0 m)
- navrhované kácení dřevin / mýcení křovin
- navrhované výsadby dřevin / křovin
- P7 příčný řez
- zařízení staveniště
- hranice pozemků dle KN
- čísla parcel dle katastru nemovitostí
- pozemky dotčené stavbou
- dočasně dotčené pozemky (např. přístupy)

Zodpovědný projektant	Vypracoval	Technická kontrola	<div><div>multi aQua</div><div>MULTIAQUA s.r.o. VEVEŘKOVÁ 1343 500 02 HRADEC KRÁLOVÉ IČO: 60113111 TEL: +420 498 500 350 DIČ: CZ60113111 WWW.MULTIAQUA.CZ</div></div>												
Ing. Pavel Romášek	Ing. Pavel Romášek	Ing. Lubor Dřih													
Kraj: Královéhradecký	Obec: Rychnov nad Kněžnou														
Investor: Povodí Labe, státní podnik, Víta Nejedlého 951/8, 500 03 Hradec Králové															
Jahodovský potok, Rychnov nad Kněžnou – Roveň, oprava koryta, ř. km 0.000-3,800															
Výřez situace pro vlastníka pozemku dotčeného stavbou			<table><tr><td>Stupeň</td><td>DSJ</td></tr><tr><td>Datum</td><td>01/2023</td></tr><tr><td>Zakázkové číslo</td><td>M22/045</td></tr><tr><td>Formát</td><td>A4(A3)</td></tr><tr><td>Měřítko:</td><td>Číslo přílohy:</td></tr><tr><td>1:1000</td><td>—</td></tr></table>	Stupeň	DSJ	Datum	01/2023	Zakázkové číslo	M22/045	Formát	A4(A3)	Měřítko:	Číslo přílohy:	1:1000	—
Stupeň	DSJ														
Datum	01/2023														
Zakázkové číslo	M22/045														
Formát	A4(A3)														
Měřítko:	Číslo přílohy:														
1:1000	—														
Předložená dokumentace je duševním vlastnictvím firmy Multiaqua s.r.o., Hradec Králové															