


# SCHEMA OPRAVY PORTÁLOVÉ HALY

AREÁL VÚŽV UHŘÍNĚVES

PŮDORYS 1.NP

1 : 100

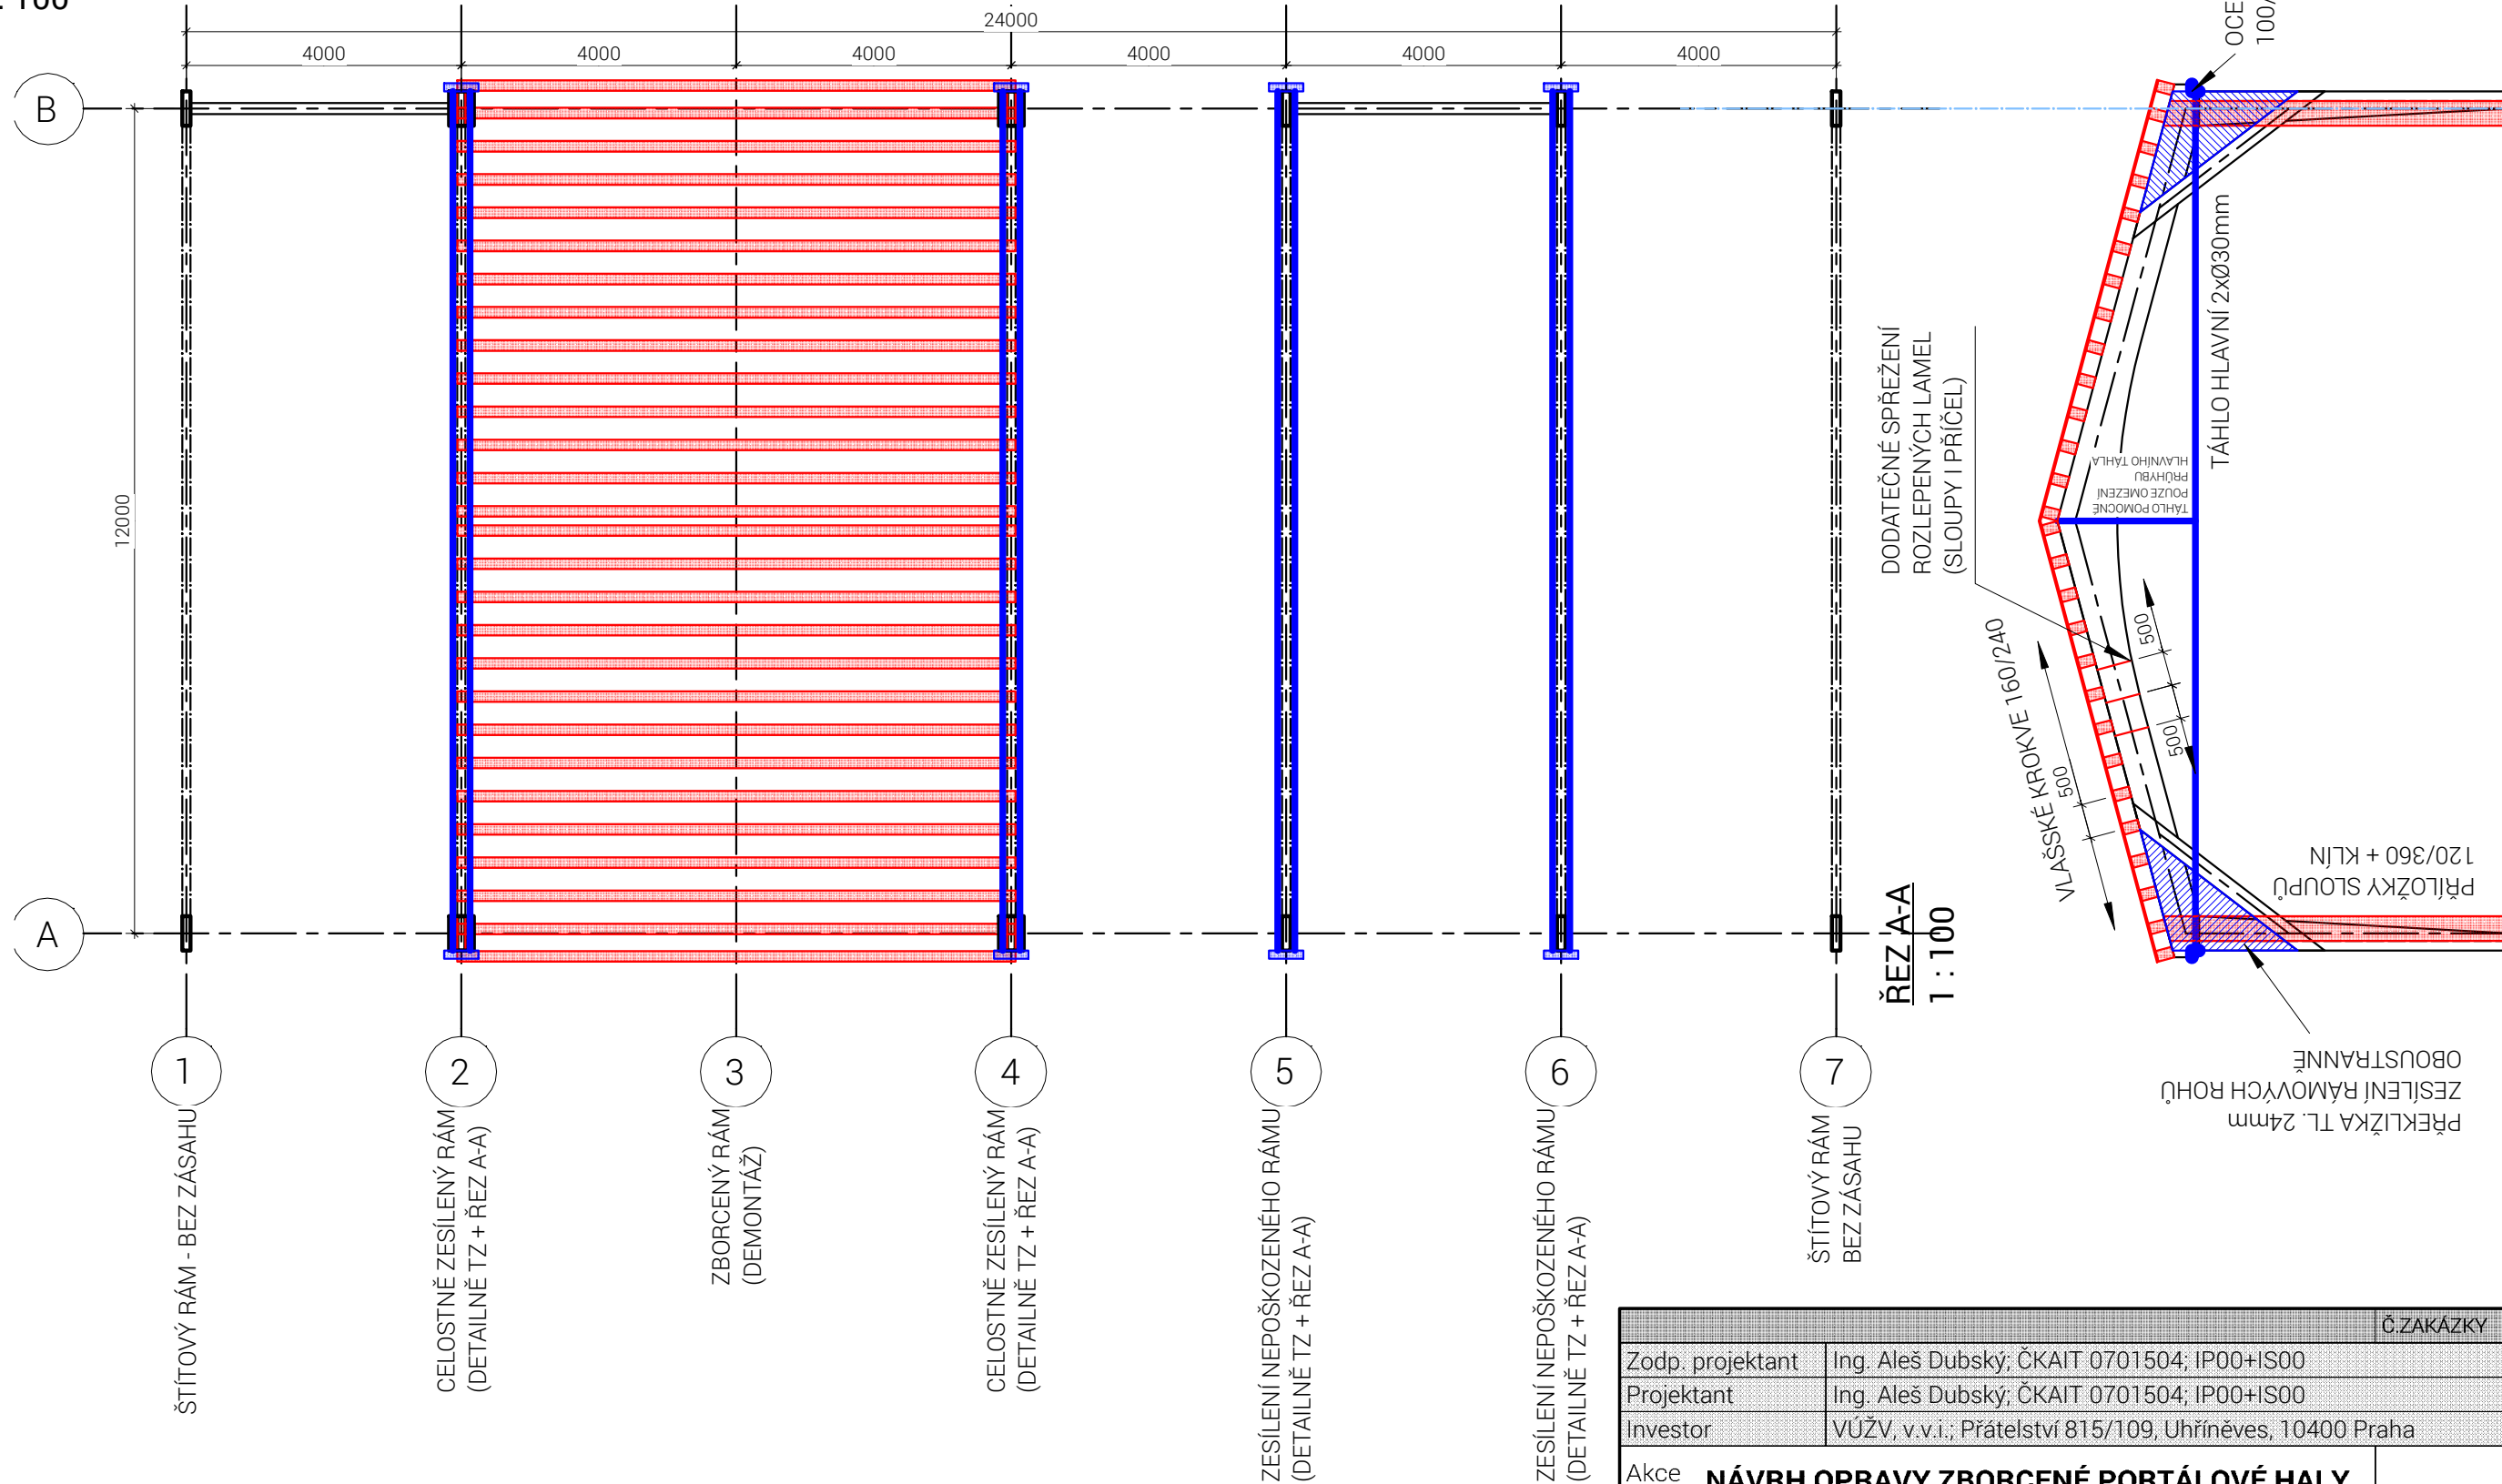

Č.ZAKÁZKY		SKŘ24_17	
Zodp. projektant	Ing. Aleš Dubský; ČKAIT 0701504; IP00+IS00		
Projektant	Ing. Aleš Dubský; ČKAIT 0701504; IP00+IS00		
Investor	VÚŽV, v.v.i.; Přátelství 815/109, Uhřetěves, 10400 Praha		
Akce	<b>NÁVRH OPRAVY ZBORCENÉ PORTÁLOVÉ HALY</b> na parcele č. 44/48, KÚ Uhřetěves 773425		
Výkres	<b>SCHEMA OPRAVY PORTÁLOVÉ HALY</b>		
Formát	A3	Označení výkresu	<b>D.1.2_A</b>
Měřítko	1:100		
Datum	08/2024		