
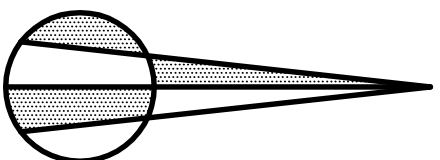


SO-01 Rekonstrukce koryta
km 0,010 - 0,075 PODELNĚ STABILIZAČNÍ PRAHY PŘI OBOU BŘEZÍCH
km 0,010 - 0,020 KAMENNÁ ROVNANINA (štěn) VE DNĚ
km 0,020 PŘÍČNÝ STABILIZAČNÍ PRÁH
km 0,035 PŘÍČNÝ STABILIZAČNÍ PRÁH
km 0,050 PŘÍČNÝ STABILIZAČNÍ PRÁH
km 0,065 PŘÍČNÝ STABILIZAČNÍ PRÁH

SO-02 Oprava koryta
ODSTRANĚNÍ VEGETACE A OPRAVA SPÁROVÁNÍ
OPRAVY ZDIVA A KORUNY ZDÍ
ČIŠTĚNÍ A OPRAVA ZÁKLADU ZDIVA

—○— splašková stoka
—○— dešťová stoka
—>— vodovod
—>— plynovod nízkotlaký
—>— plynovod středotlaký
—>— plynovod vysokotlaký
—>— vrchní vedení VN
—>— kabely NN
—>— vrchní vedení NN
—>— kabely veř.osvětlení
—>— sdělovací kabel energetiky
—>— telekomunikační kabely místní a dálkové
—>— vrchní vedení spojit

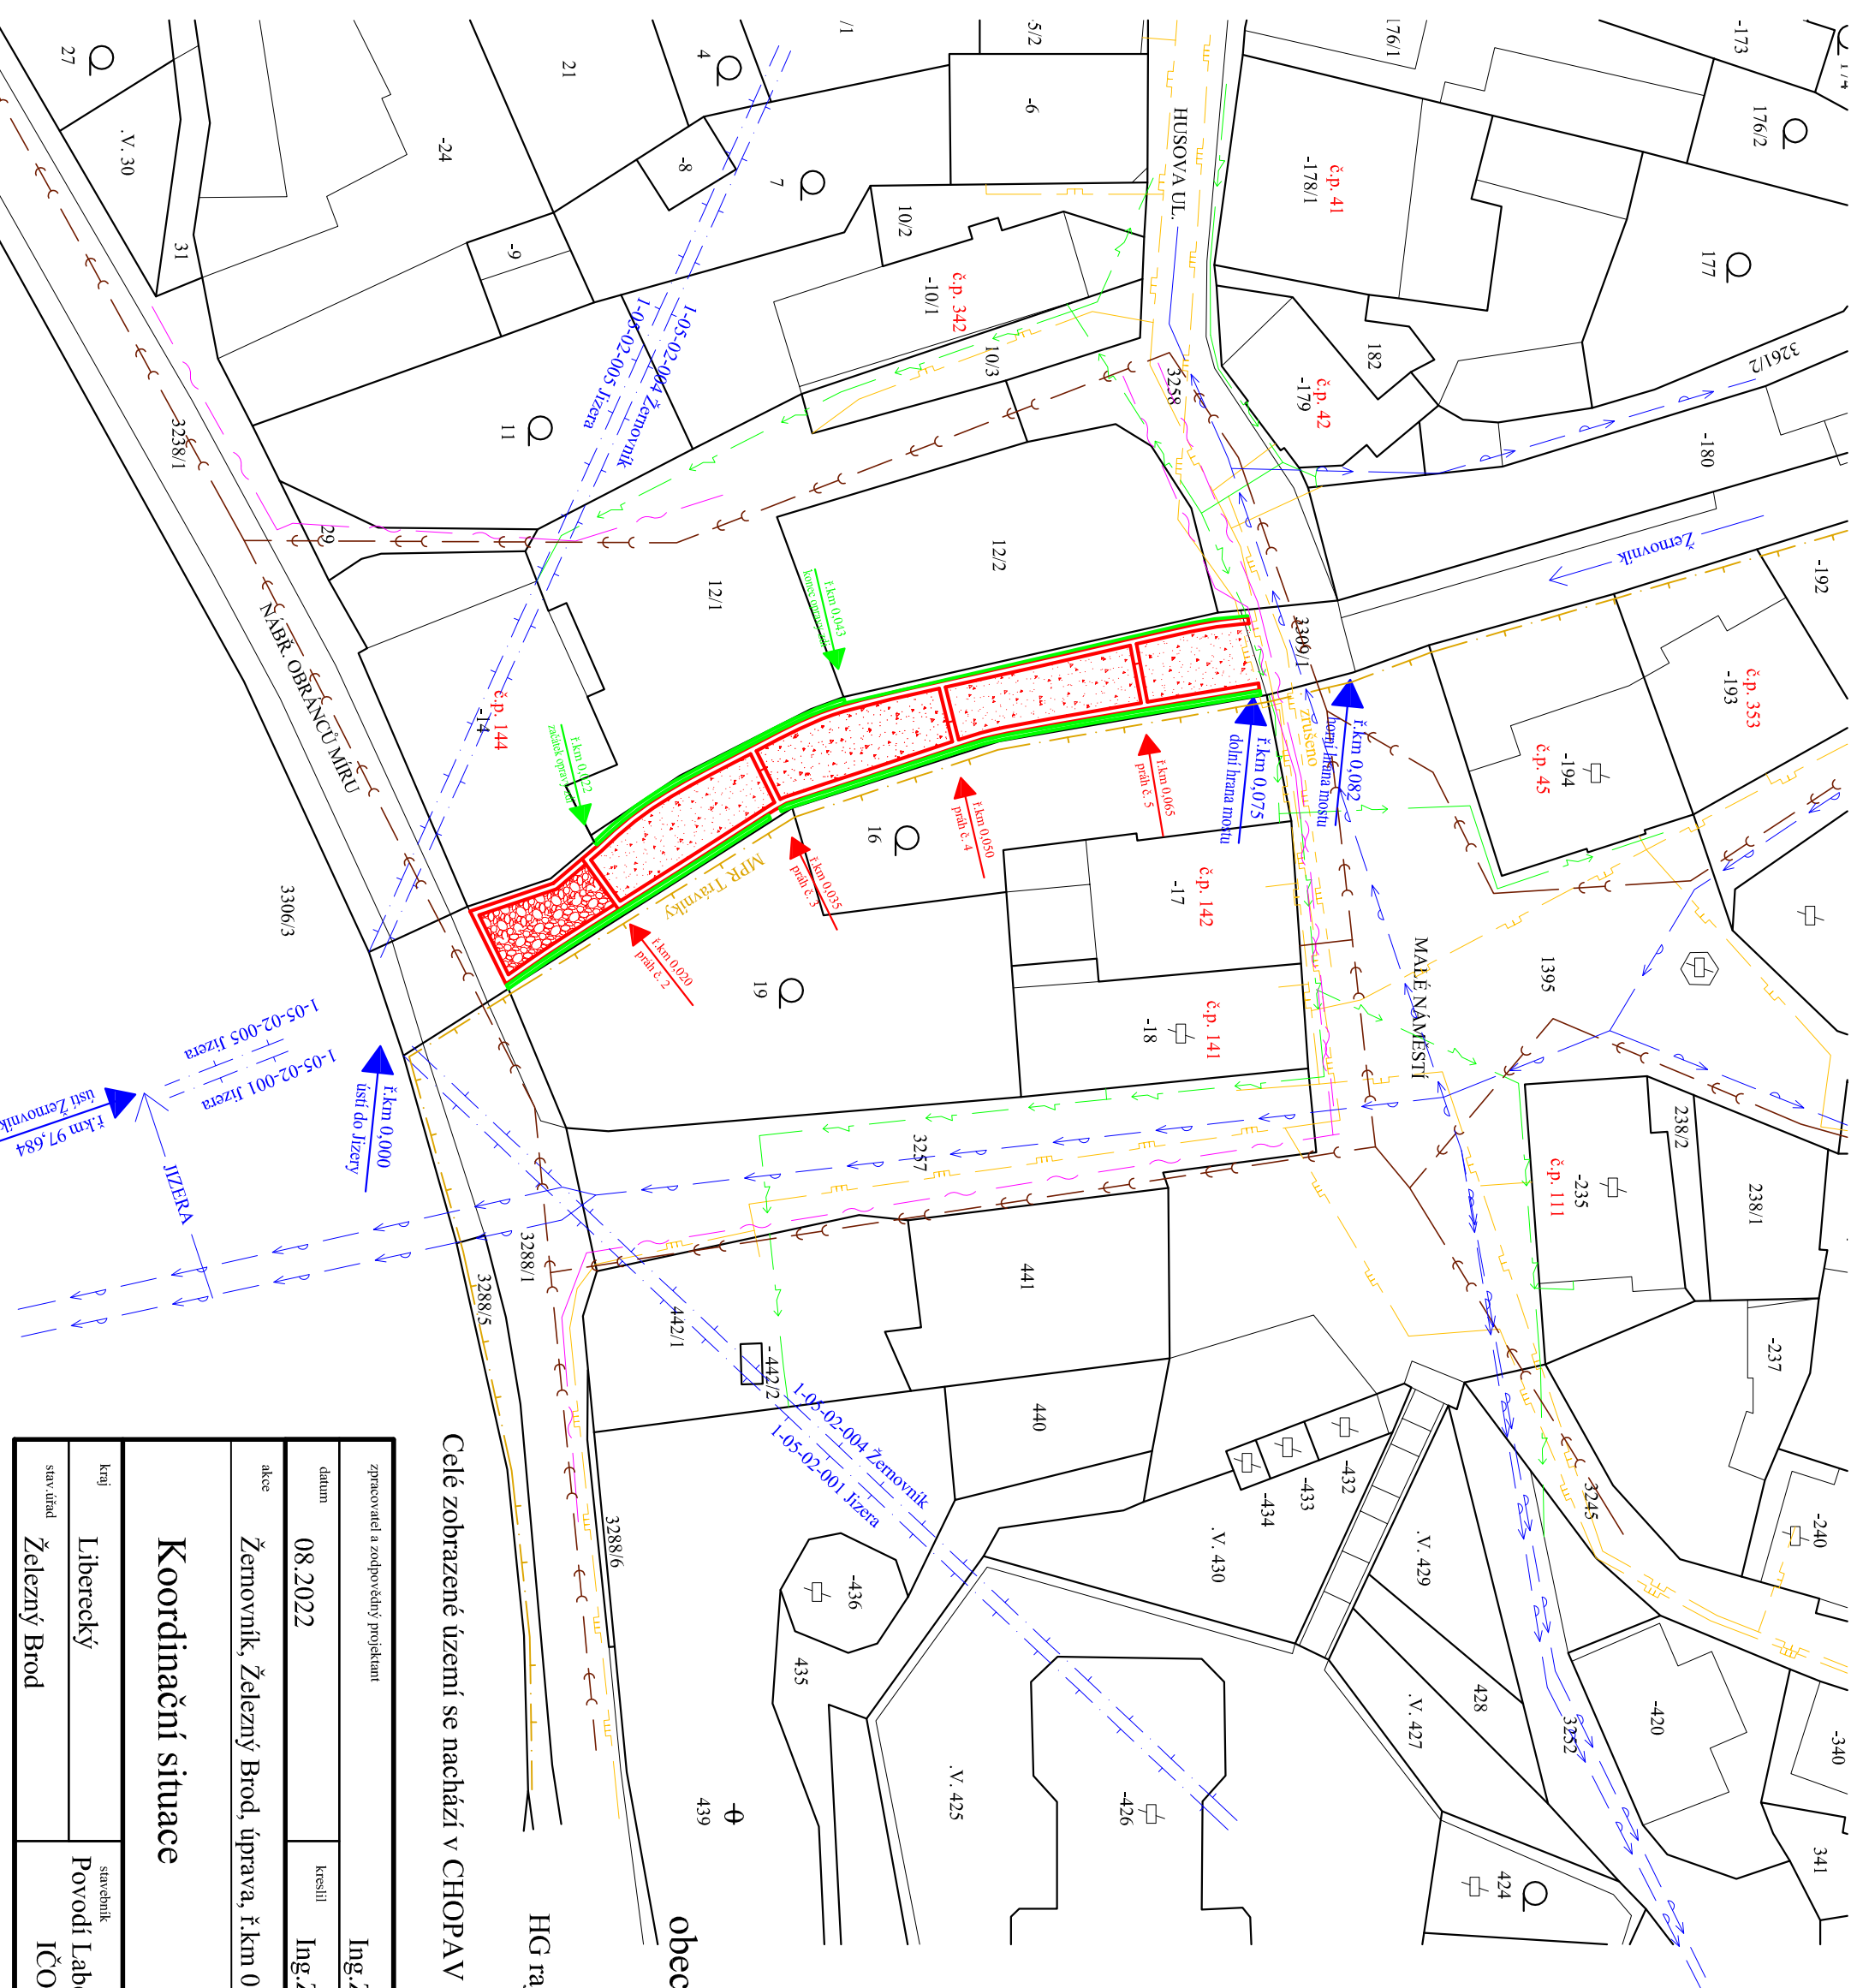

obec a k.ú. Železný Brod

HG rajon: 641 Krystalinikum Krkonoš a Jizerských hor

Celé zobrazené území se nachází v CHOPAV Severočeská křída a v PVT Jizera (př. Příšovice).

| | | | | | |
|-------------------------------------|---------|--|------------------|---|-------|
| zpracovatel a zodpovědný projektant | | Ing.Zdeněk Hudec | | Zdeněk Hudec s.r.o. | |
| datum | 08.2022 | kreslil | Ing.Zdeněk Hudec | IČO 24219614 Společnost 180 468 02 Rychnov u Jablonce nad Nisou | |
| akce | | Žemovník, Železný Brod, úprava, ř.km 0,010 - 0,075 | | mříčko | 1:500 |
| Koordinační situace | | Liberecký | | stupeň dokumentace | |
| | | | | DSP | |
| | | | | číslo přílohy | |
| stav úřad | | Železný Brod | | číslo přílohy | |
| | | Povodí Labe s.p. Hradec Králové | | číslo soupravy | |
| | | IČO 70890005 | | C.3 | |