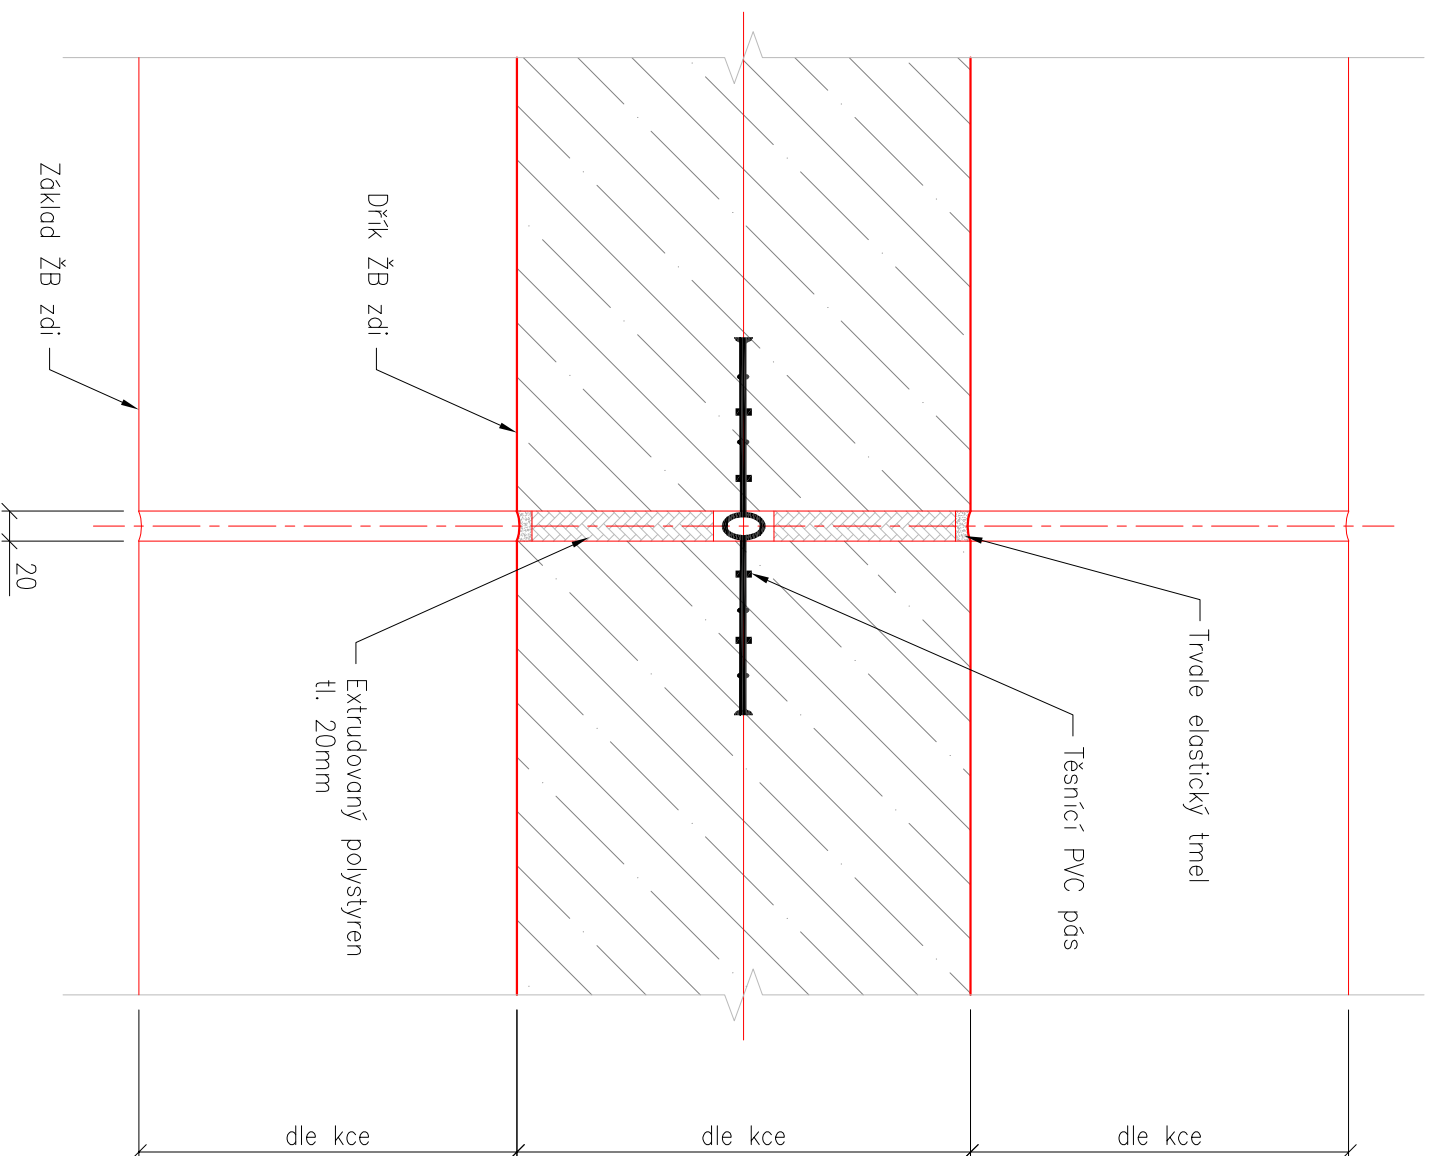






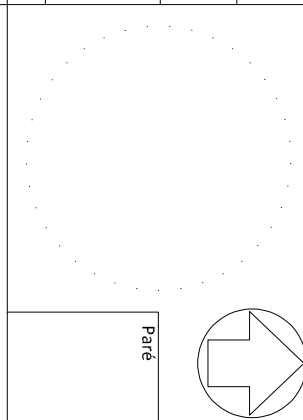
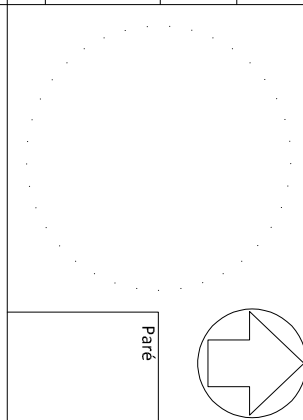


DETAIL TĚSNĚNÍ DILATAČNÍ SPÁRY

M 1:5



 VODOHOSPODÁŘSKÝ ROZVOJ A VÝSTAVBA a.s. Nábřeží 4 150 56 Praha 5 DIVIZE 06		VÝŠKOPISNÝ SYSTÉM: BpV POLOHOPISNÝ SYSTÉM: S-JTSK		
Verze				
Kreslí ING. J. HETMÁNEK 	Navrhl ING. J. HETMÁNEK 	Odp. projektant ING. J. HETMÁNEK 	Techn. kontrola Ing. Pavel Menhard 	
Kraj Olomoucký	Obec Přerov			
Investor Povodí Moravy, s.p.	K.ú. Prosenice			
Soubor D.1.1.8 Detail těsnění dilatační spáry.dwg				
Formát 2A4				
Datum 8/2022				
Stupeň DPS				
D. Dokumentace objektů a technických a technologických zařízení		Zakázka 4875/006	Č. výkresu D.1.1.8	
Měřítko 1:5				
Detail těsnění dilatační spáry				