


Vltava, ř.km 17,6 - 17,7 VD Měrejoyice - odstranění nánosů

Situace širších vztahů 1 : 10 000

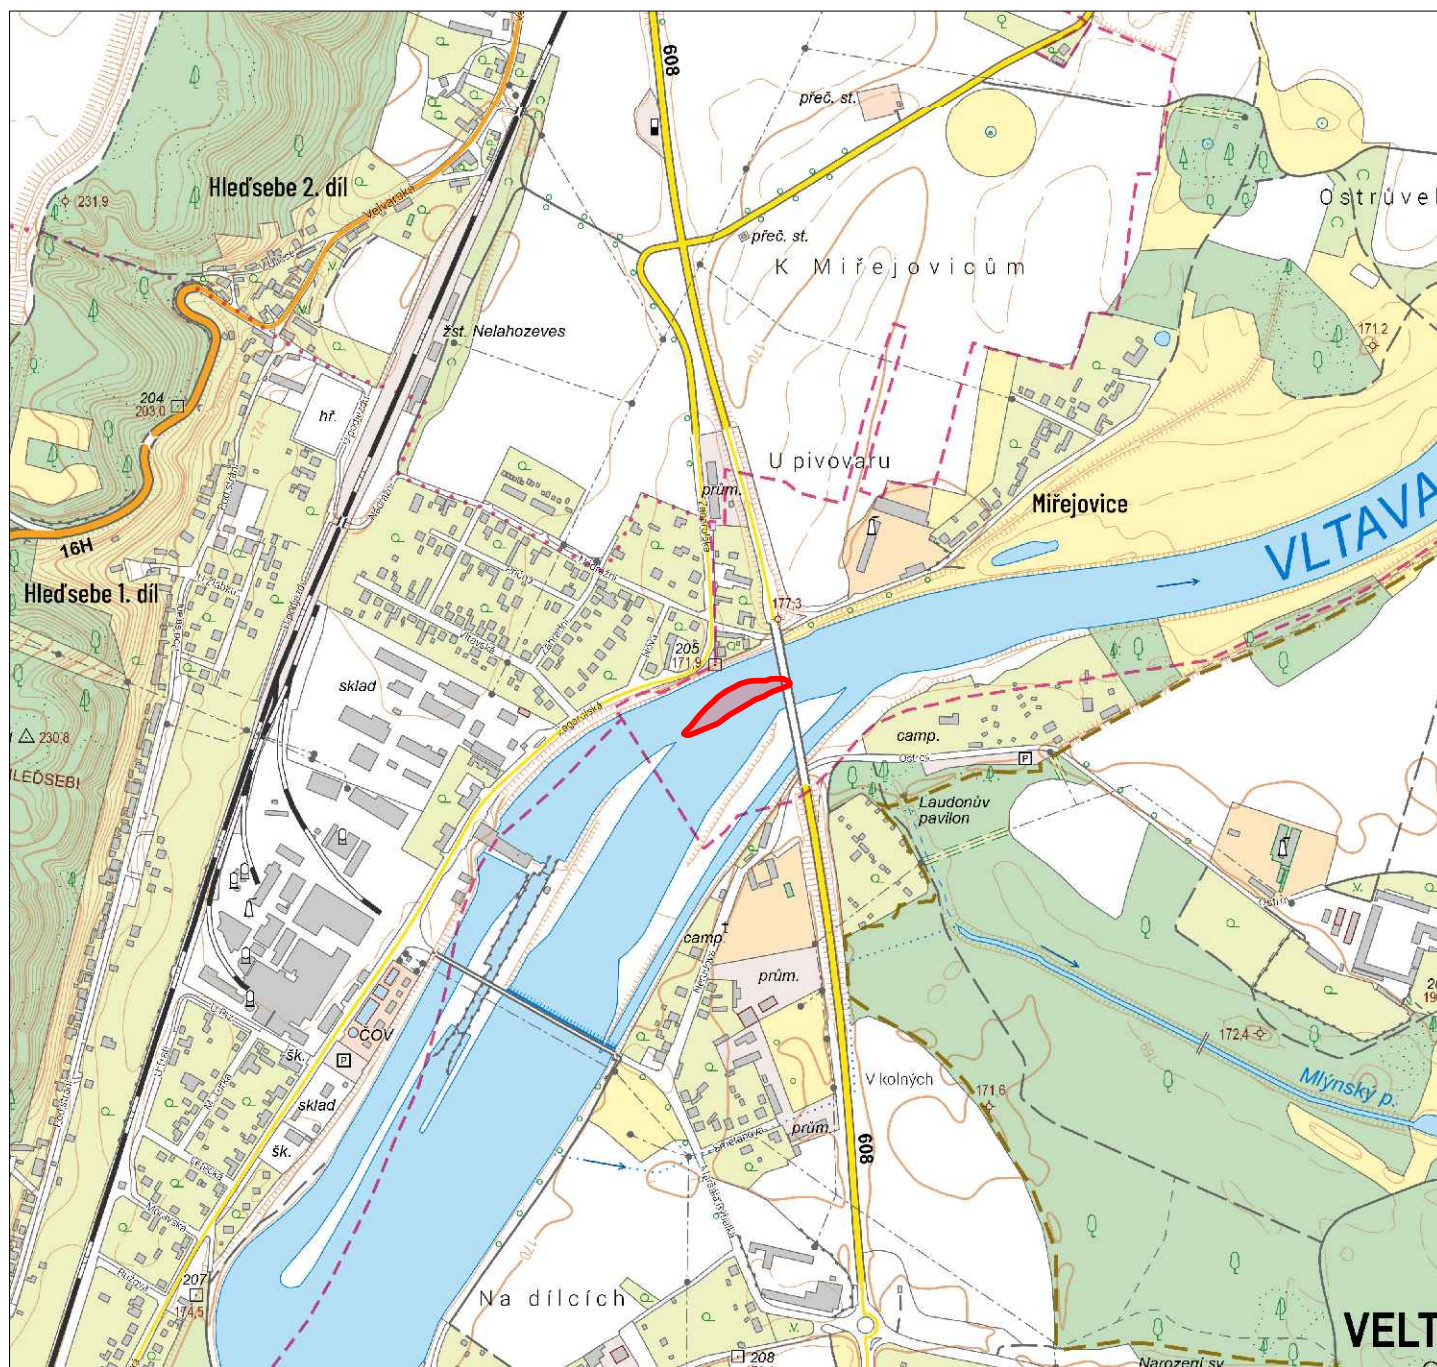

 Povodí Vltavy, státní podnik Holečkova 3178/8, 150 00 PRAHA 5		PRACOVISTĚ : Oddělení projektových činností Litvínovická 709/5 370 01 České Budějovice tel. 387 683 111	
		VYPRACOVAL : Ing. P. FILIP	
HLINĚŽ PROJEKTU : Ing. P. FILIP		VED. PRACOVISTĚ : Ing. P. FILIP	
AKCE : Vltava, ř.km 17,6 - 17,7 VD Měrejoyice - odstranění nánosů			
PŘÍLOHA : SITUACE ŠIRŠÍCH VZTAHŮ			MĚŘITKO : 1 : 10 000
STUPEŇ : DSP		OBJEDNATEL : Povodí Vltavy, státní podnik - závod Dolní Vltava	
KRAJ : STŘEDOČESKÝ		DATUM : ŘÍJEN 2024	ČÍSLO ZAK. : 720/2799/24
			ČÍSLO PŘÍLOHY : C.1