


M 1 : 100

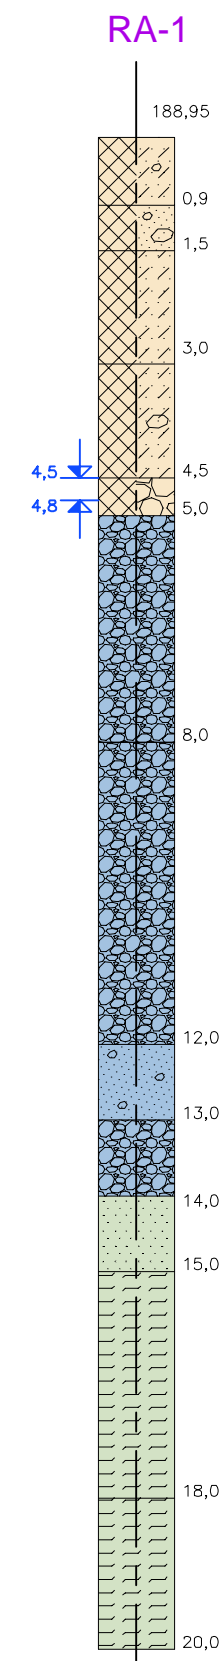

# LEGENDA

	DRN, HUMÓZNÍ HLÍNA
	NAVÁŽKA – BLUŽE VIZ POPIS SOND
	HLÍNA JEMNOZRNNÉ PÍSCÍTA
	JÍL STŘEDNĚ PLASTICKÝ
	PÍSEK S VALOUNY ŠTĚRKA
	ŠTĚRKA
	PÍSEK HLINITÝ – NEOGENNÍ
	JÍL PLASTICKÝ – NEOGENNÍ

3,4 —  USTALÉNÉ NARAŽENÉ

HLADINA PODZEMNÍ VODY

# ČISTOPIS

Dokumentace pro provádění stavby

