
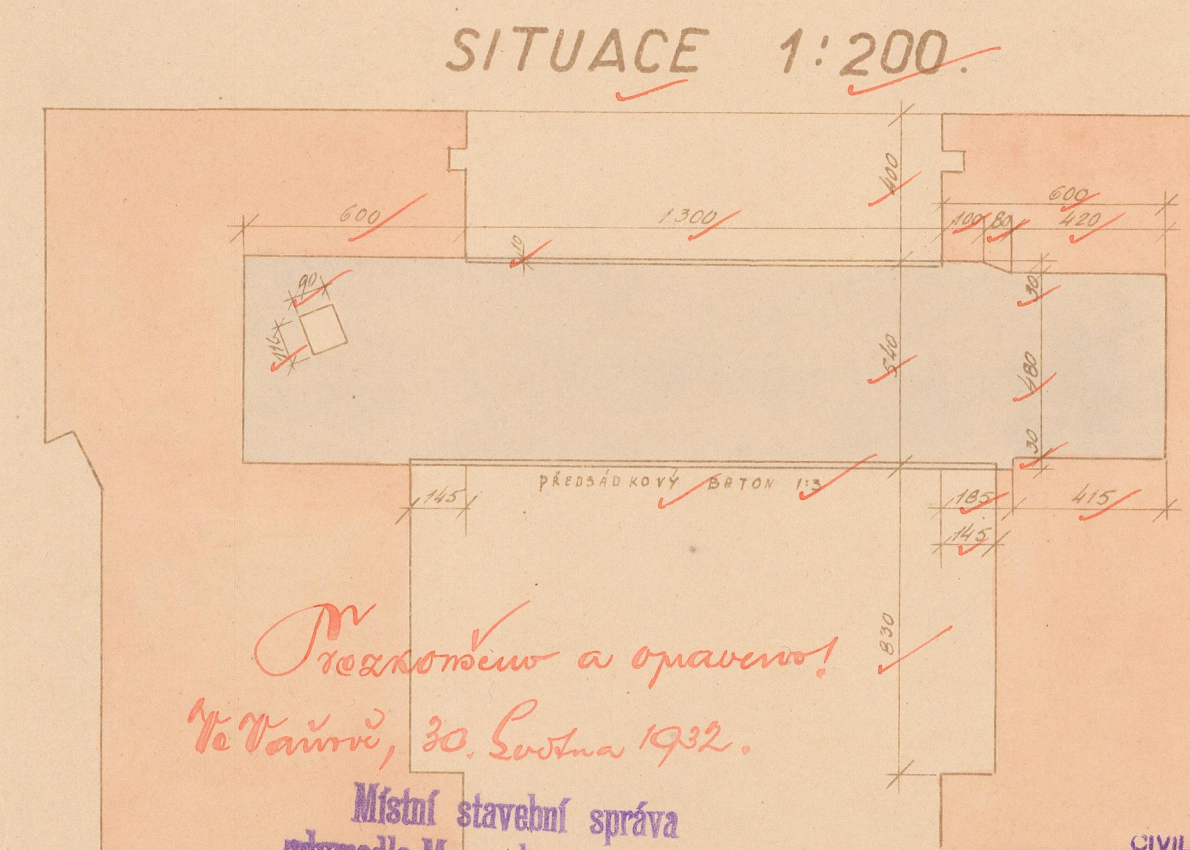
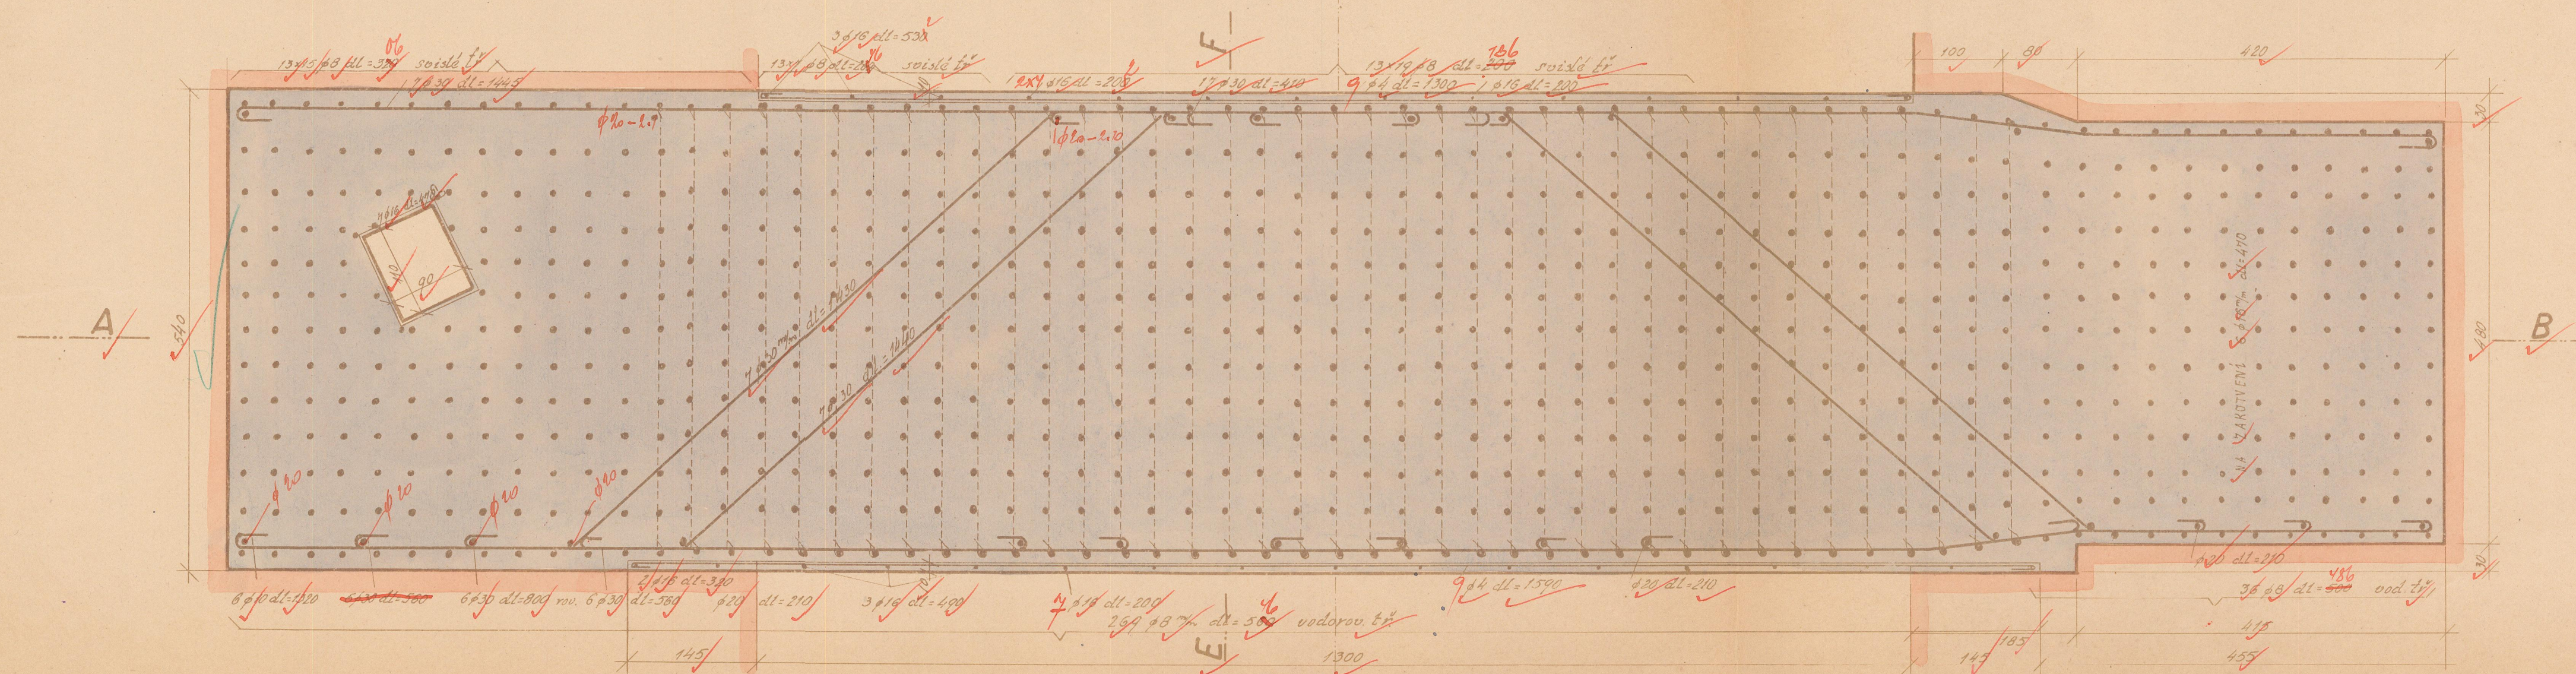
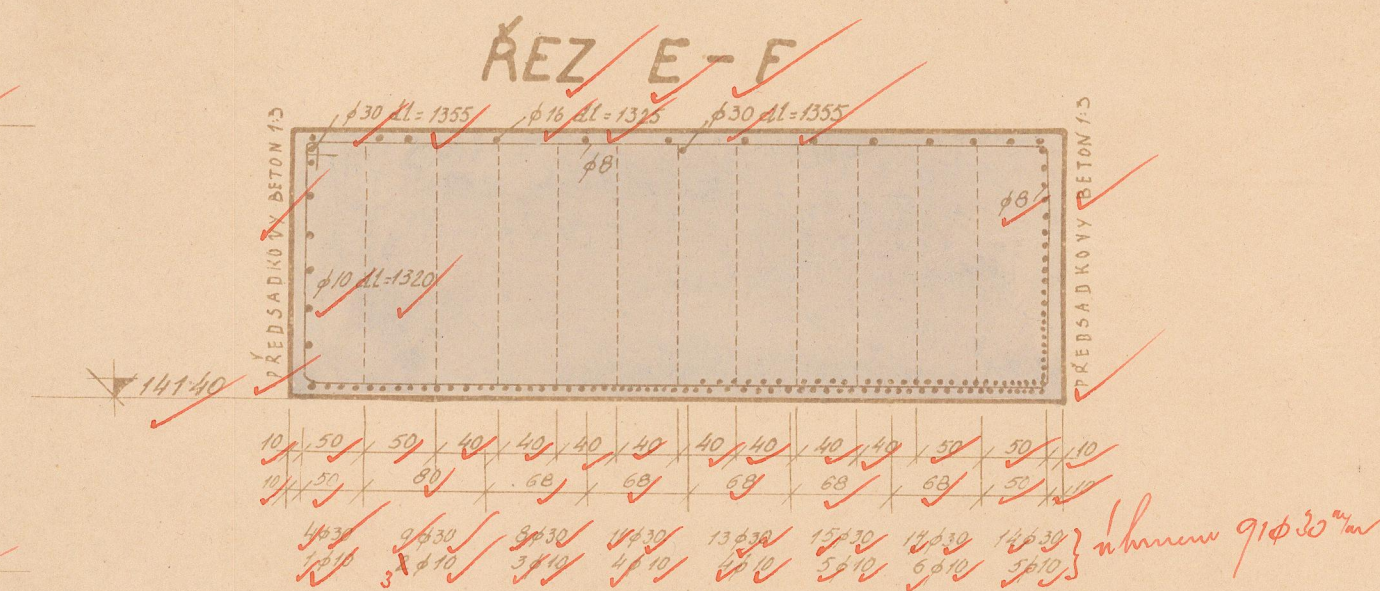


PŘEMOSTĚNÍ DOLNÍHO OHRAVÍ V MALÉ KOMOŘE. MĚŘ. 1:50.

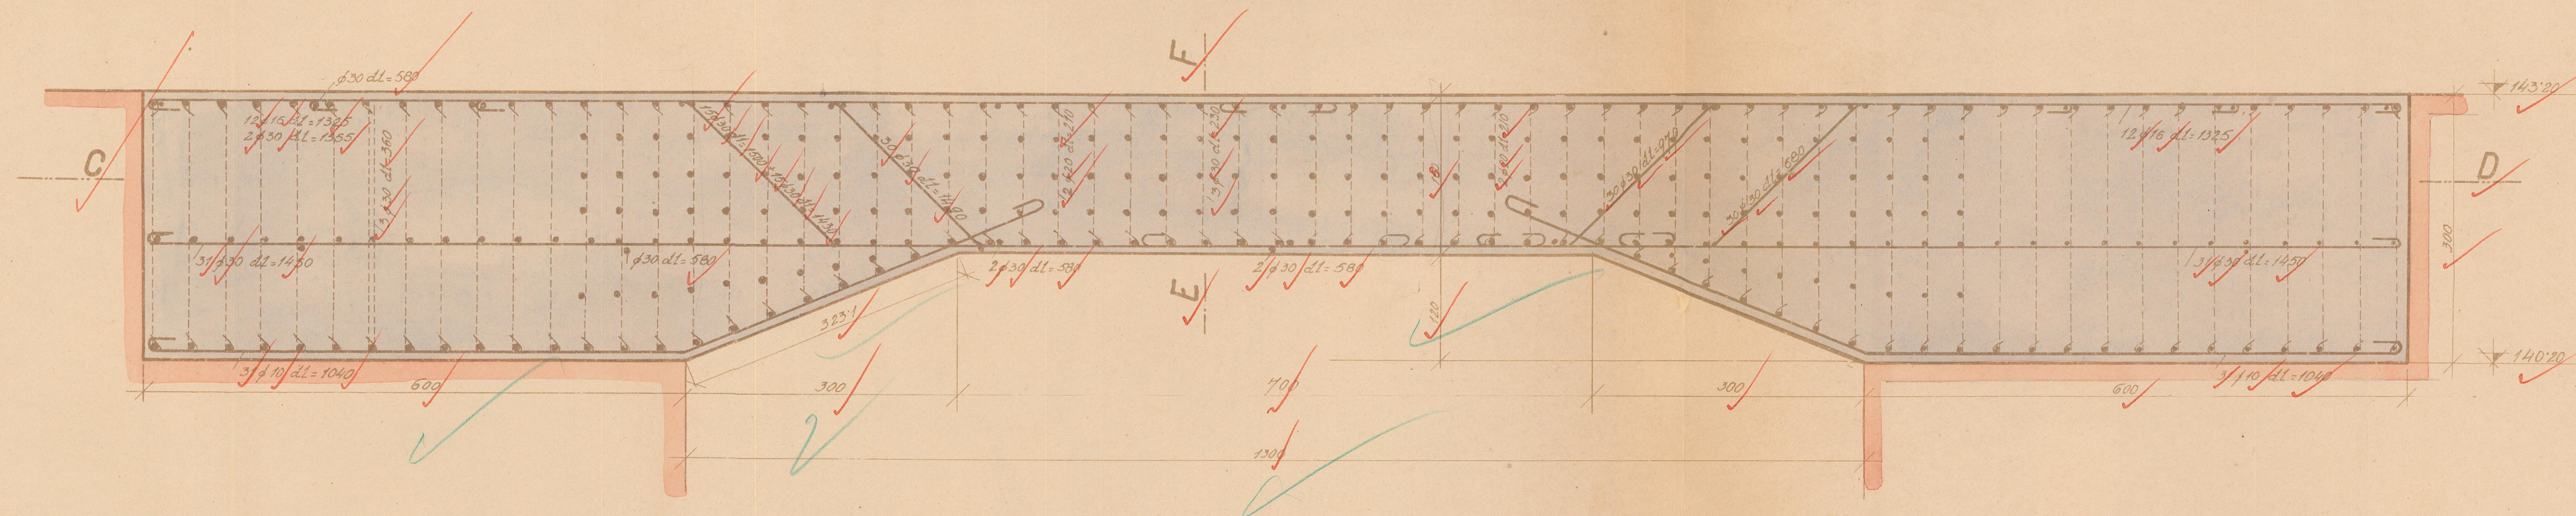

18. prosince 31. srpna 1932.

CIVILNÍ INŽENÝR, STAVEBNÍ
NEJEDLÝ, ŘEHÁK & SPOL.
STAVBA ZDYMADLA MASARYKOVA U STŘEKOVA
VÁŇOV U OST. M.L.