


ŠACHTY VE STŘEDNÍ ZDI V HORNÍM OHLAVÍ PRO MALOU I VELKOU KOMORU.


MĚŘ. 1:50.

ŘEZ PODELNÝ OBTOKEM MALÉ KOMORY.

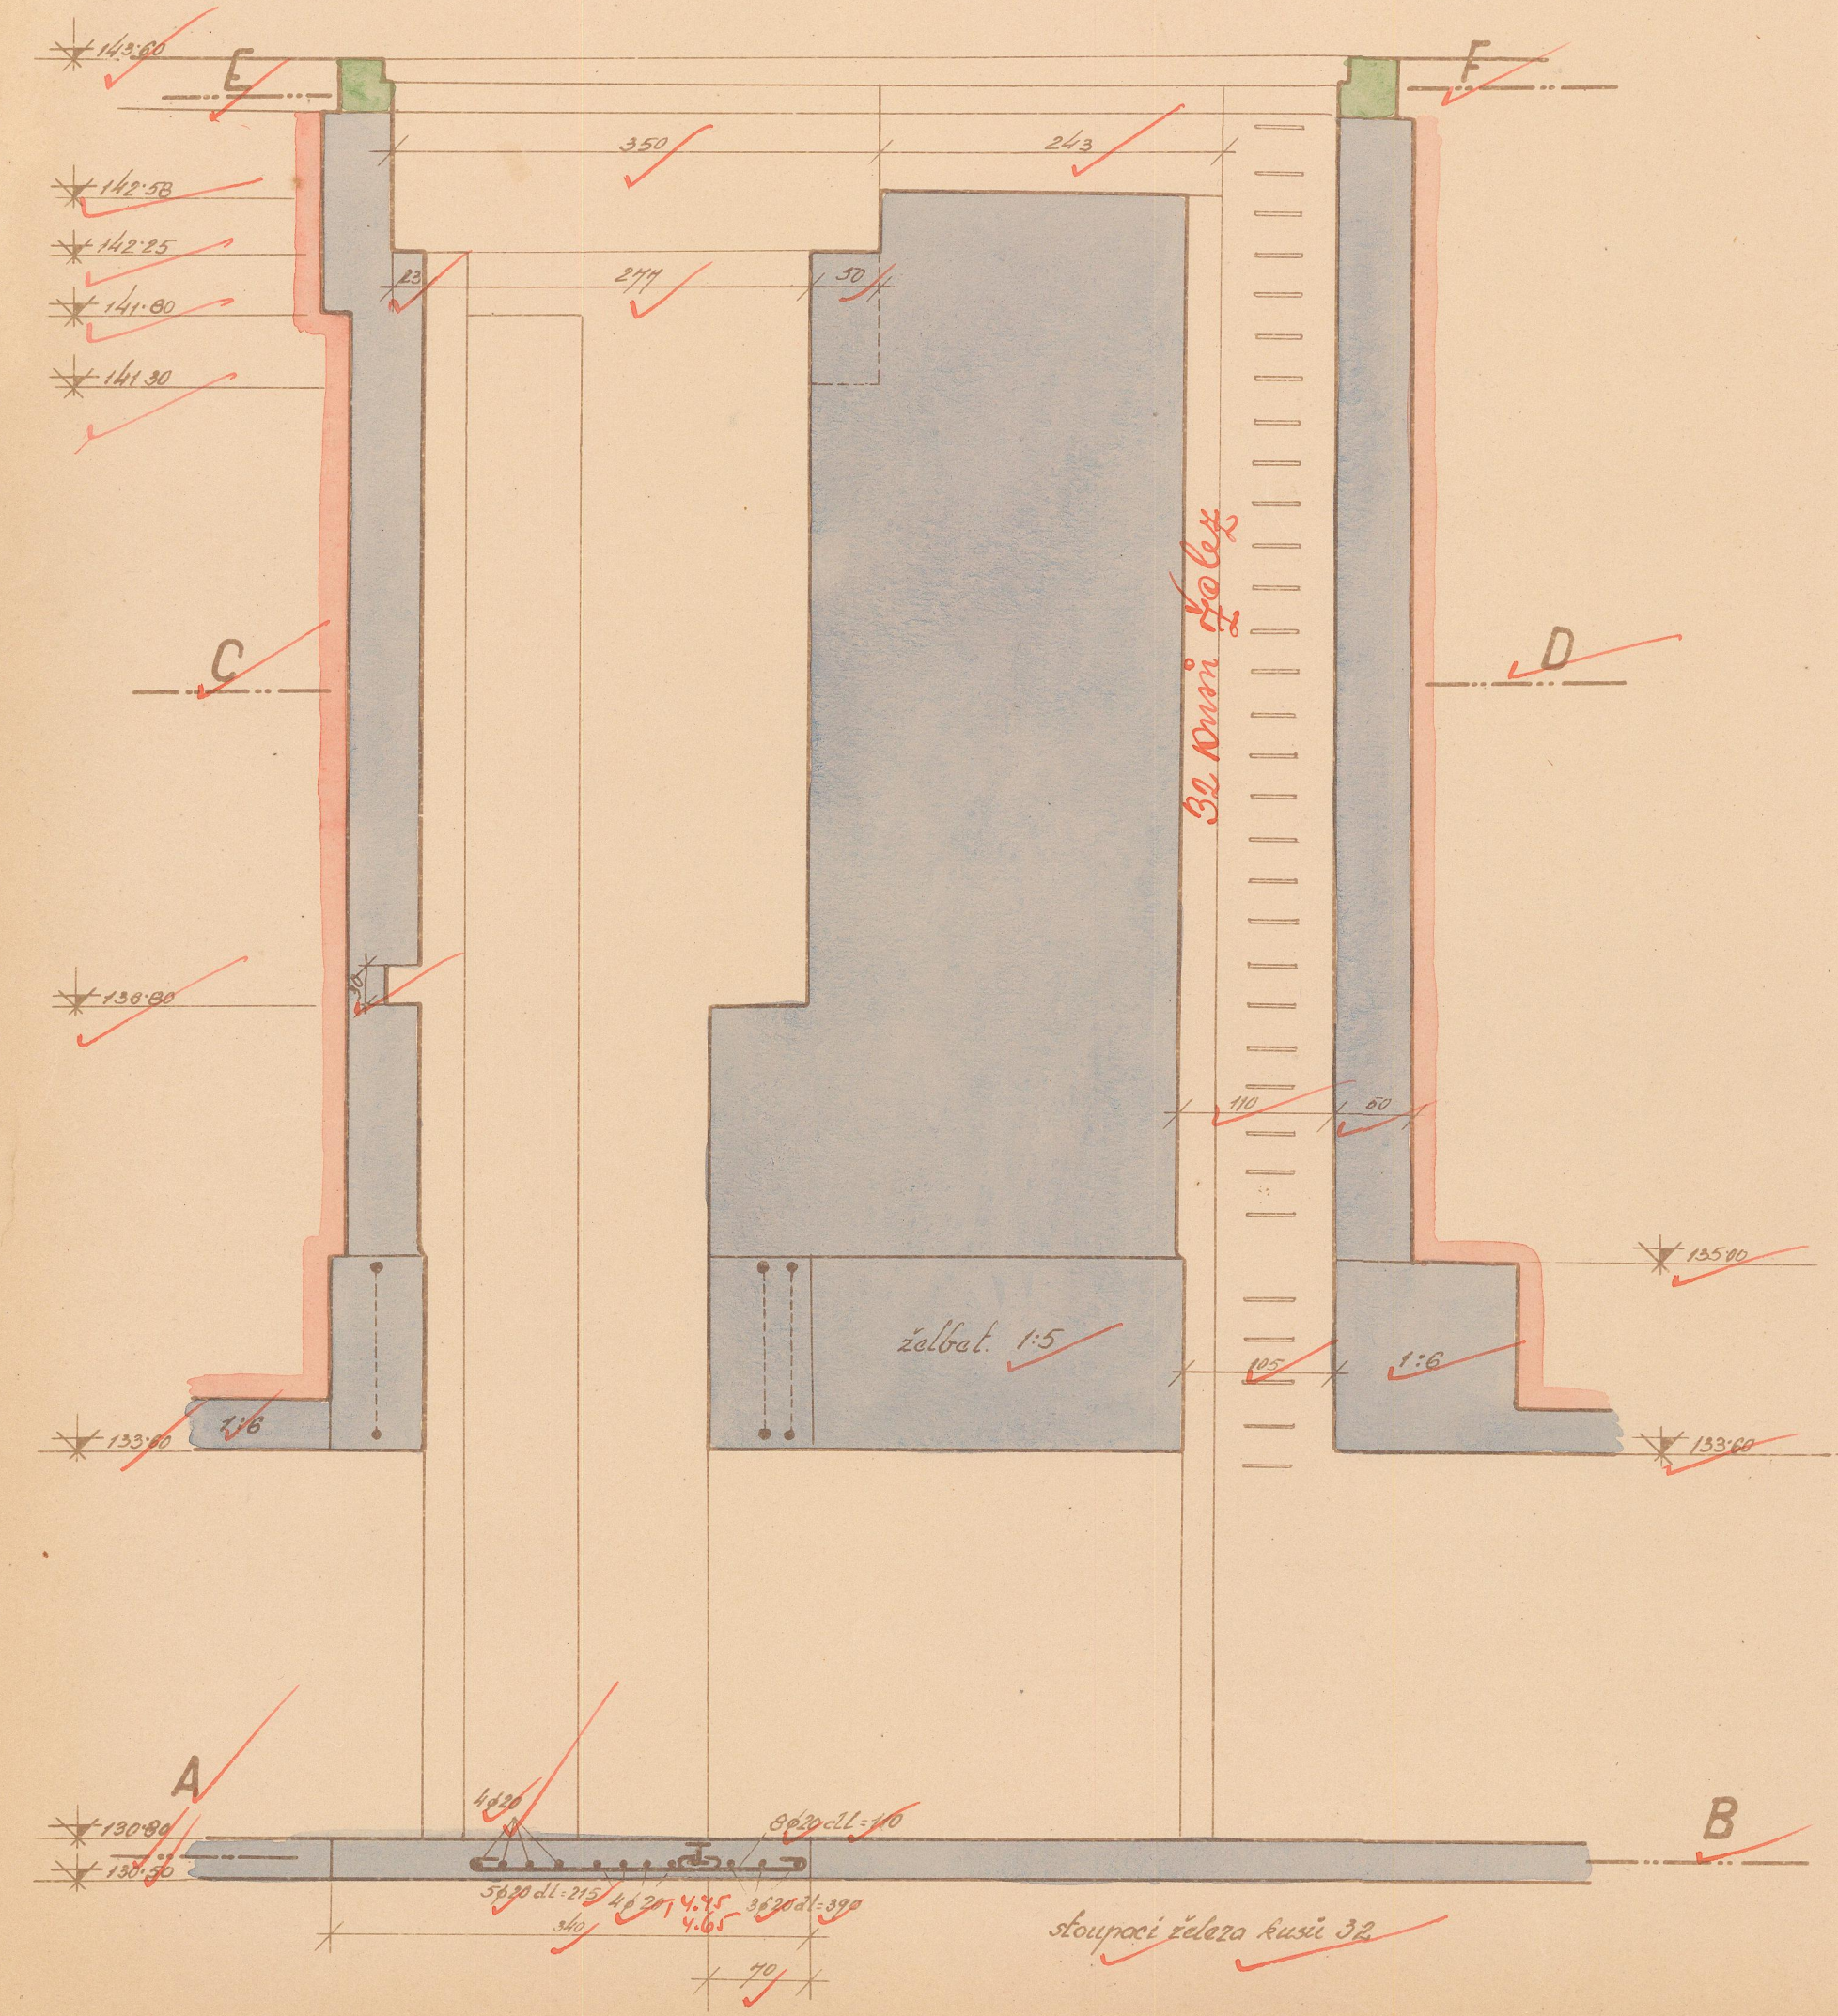


Přezkoušeno a opraveno!
Ve Vávrově, 30. Listopadu 1932.
Místní stavební správa
zřymadla Masarykova u Strákovy.
Ing. J. Hájek

ŘEZ PODELNÝ OBTOKEM VELKÉ KOMORY.

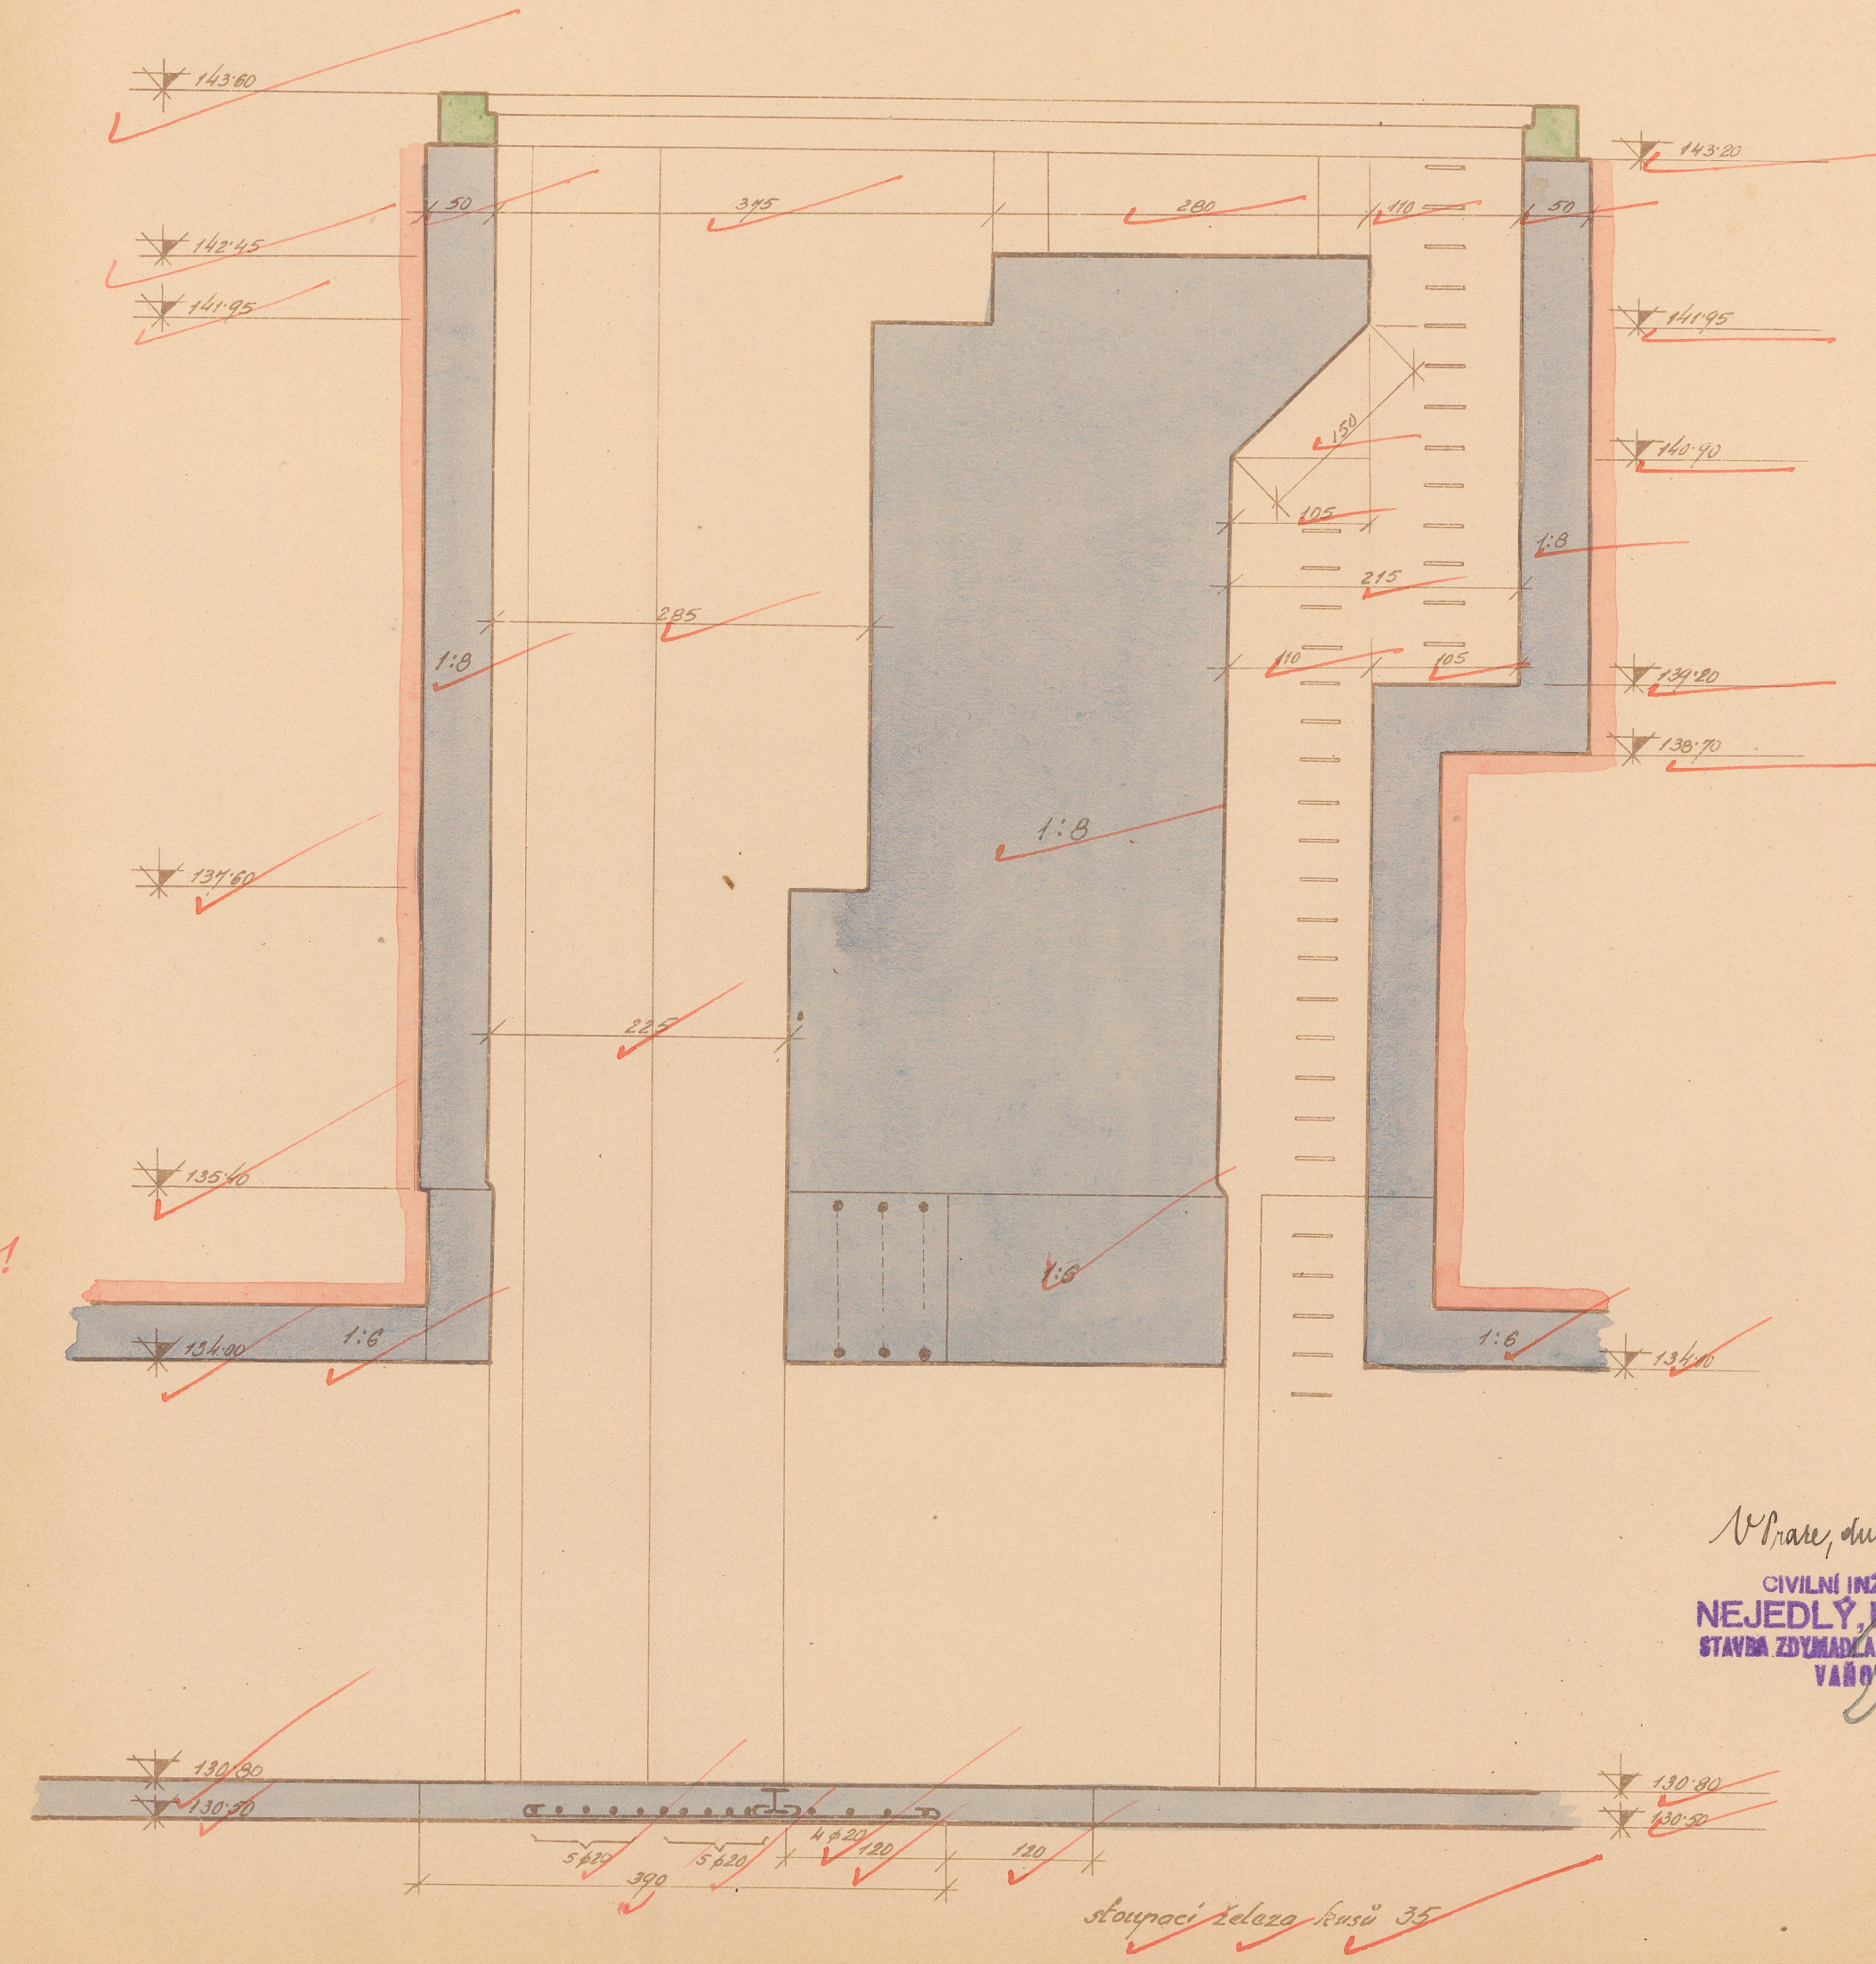


V Praze, dne 21. srpna 1931.
CIVILNÍ INŽENÝR STAVEBNÍ
NEJEDLÝ, REHÁK & SPOL.
STAVBA ZDYMADLA MASARYKOVA U STRÁKOVY
VÁROV 1061 111

ŘEZ PŘÍČNÝ VEL. KOMORY.

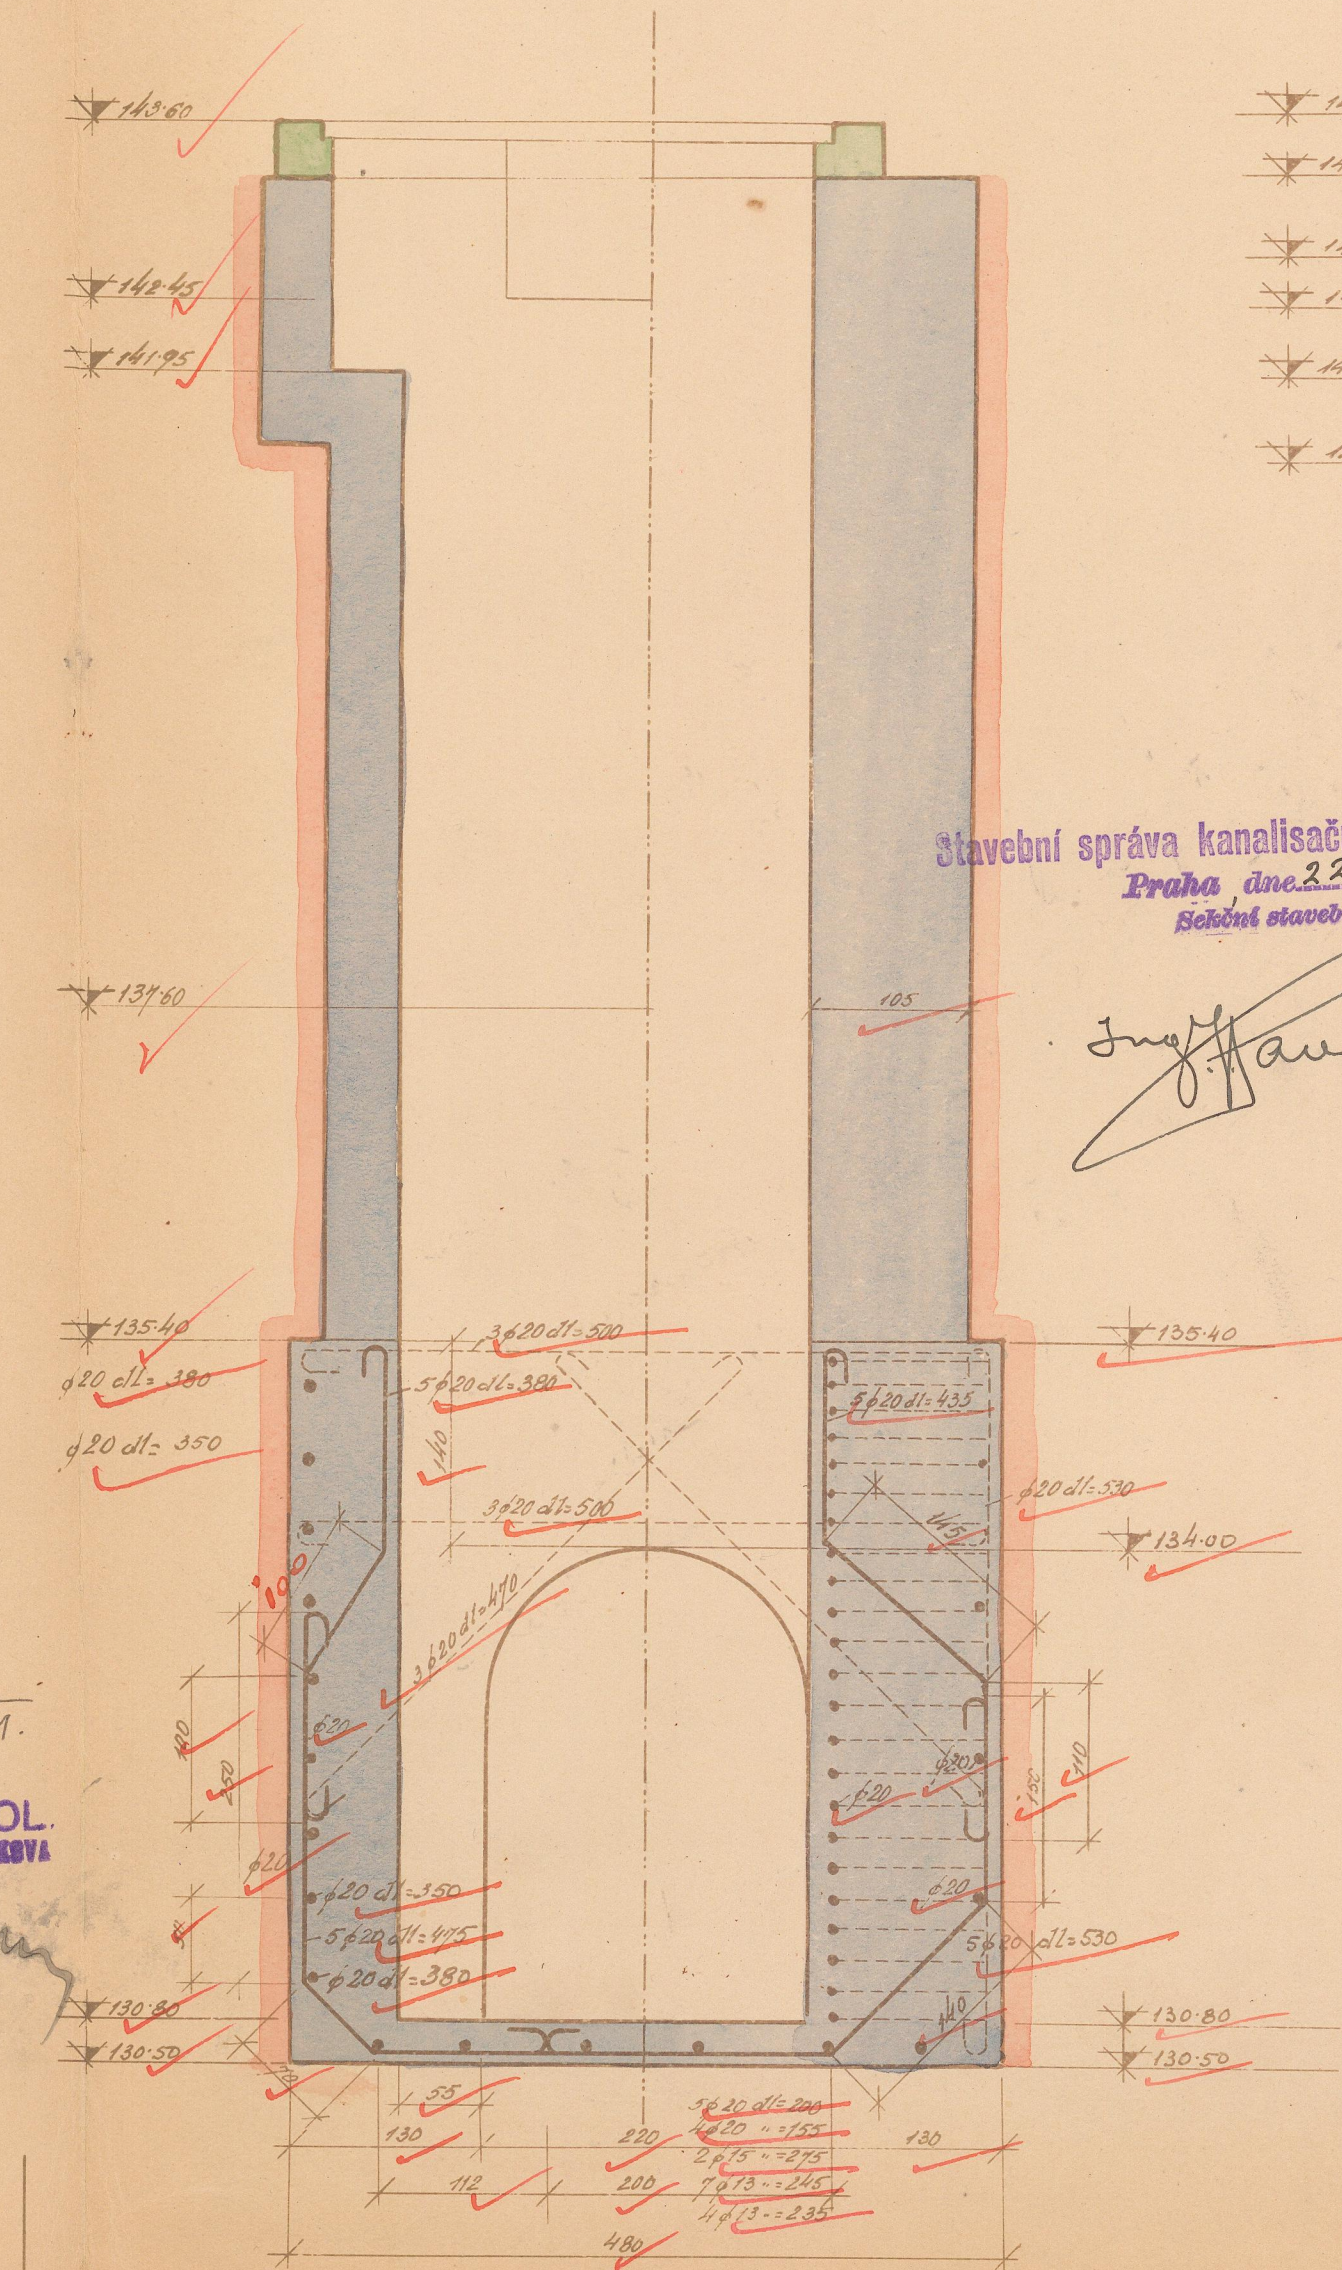

ŘEZ PŘÍČNÝ MALÉ KOMORY.

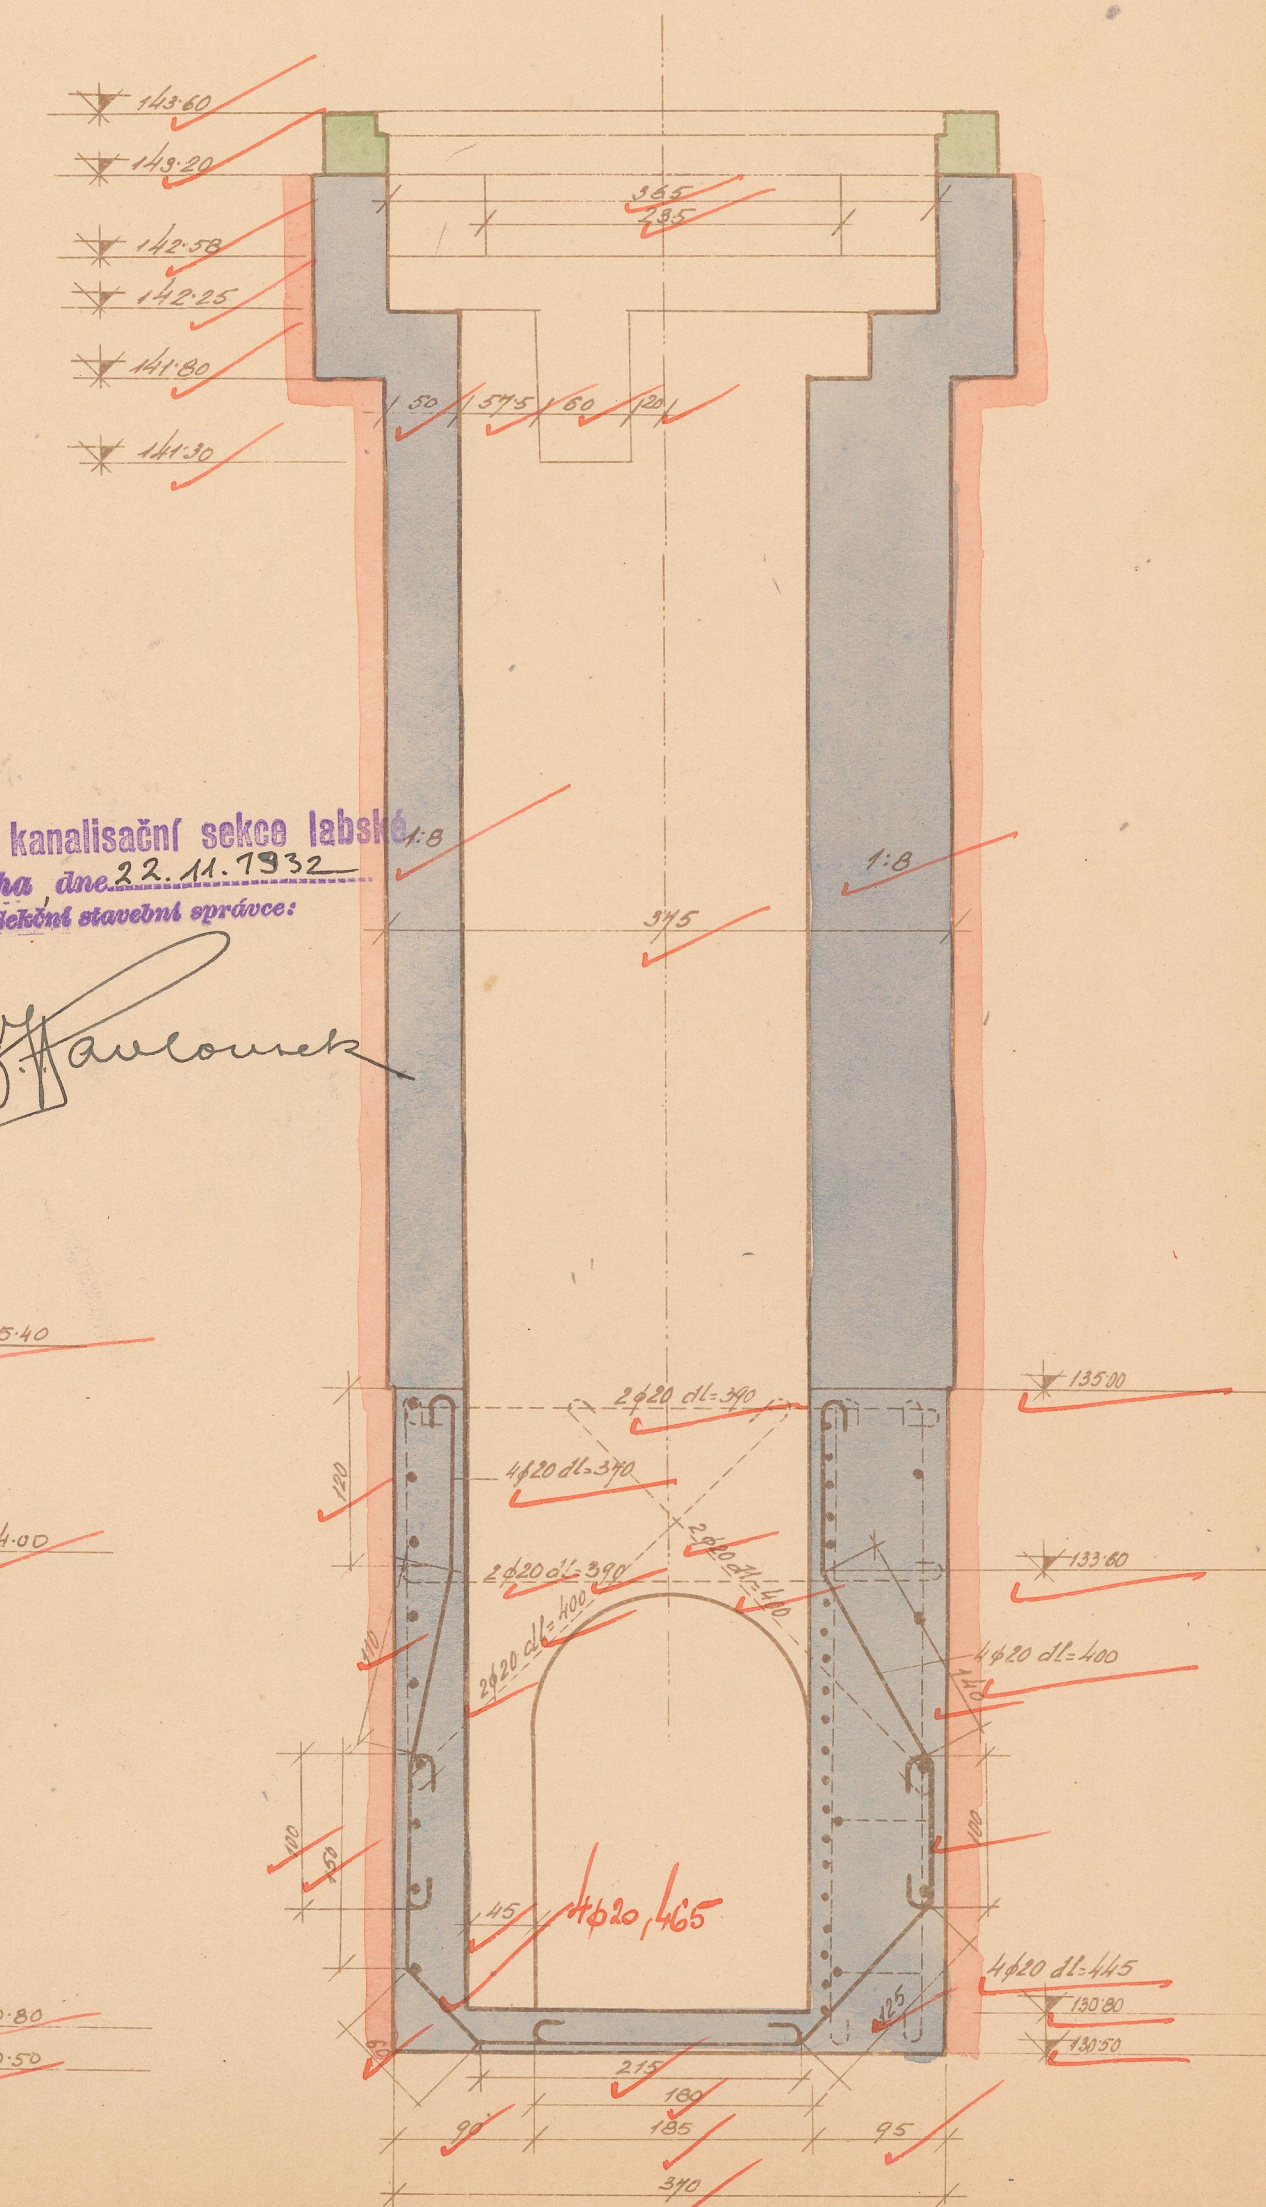

Stavební správa kanalizační sekce I. a II. třídy
Praha, dne 22. 11. 1932
Ing. J. Pavlouček