



REV. A. B.

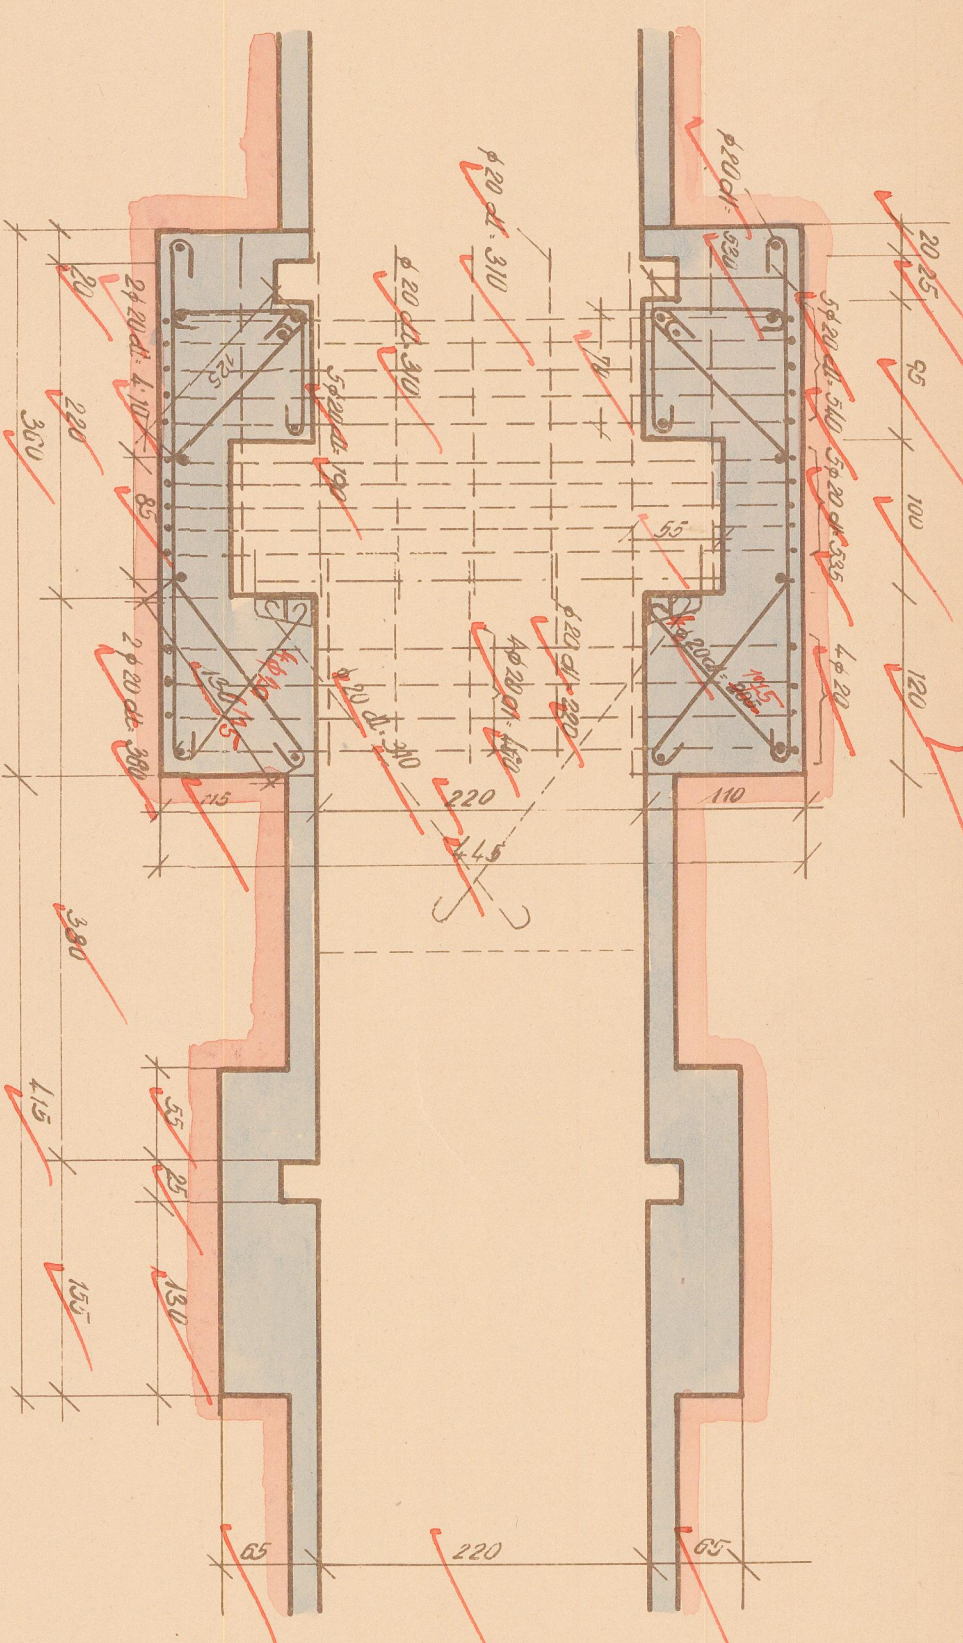

~~REZ C-D~~

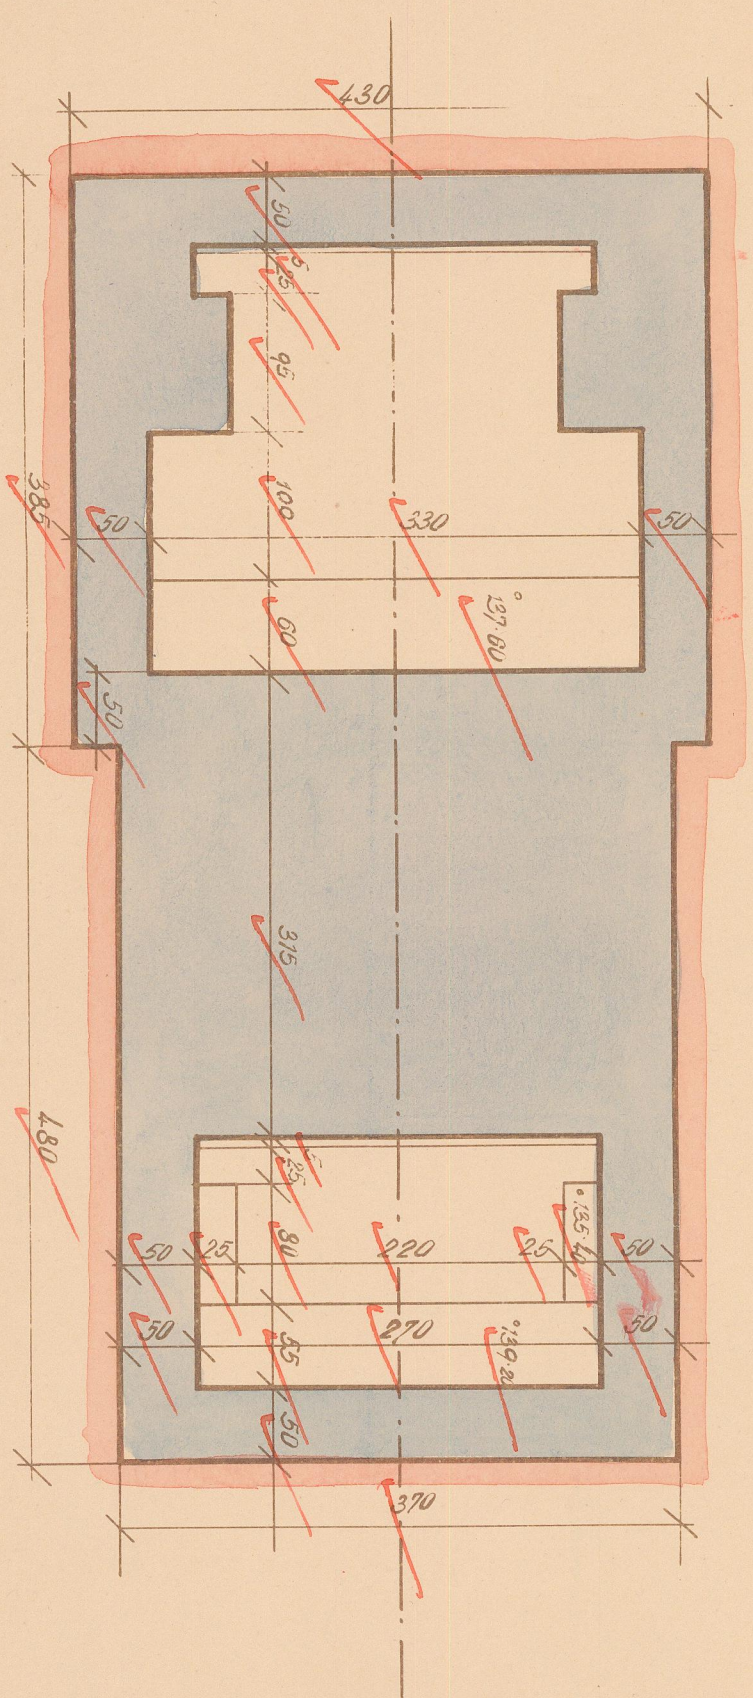


ŠACHTA V DOLNÍM OHRAVÍ


NAVODNI ZDI.

MEŘITKO 1:50


~~HEZ E-F~~

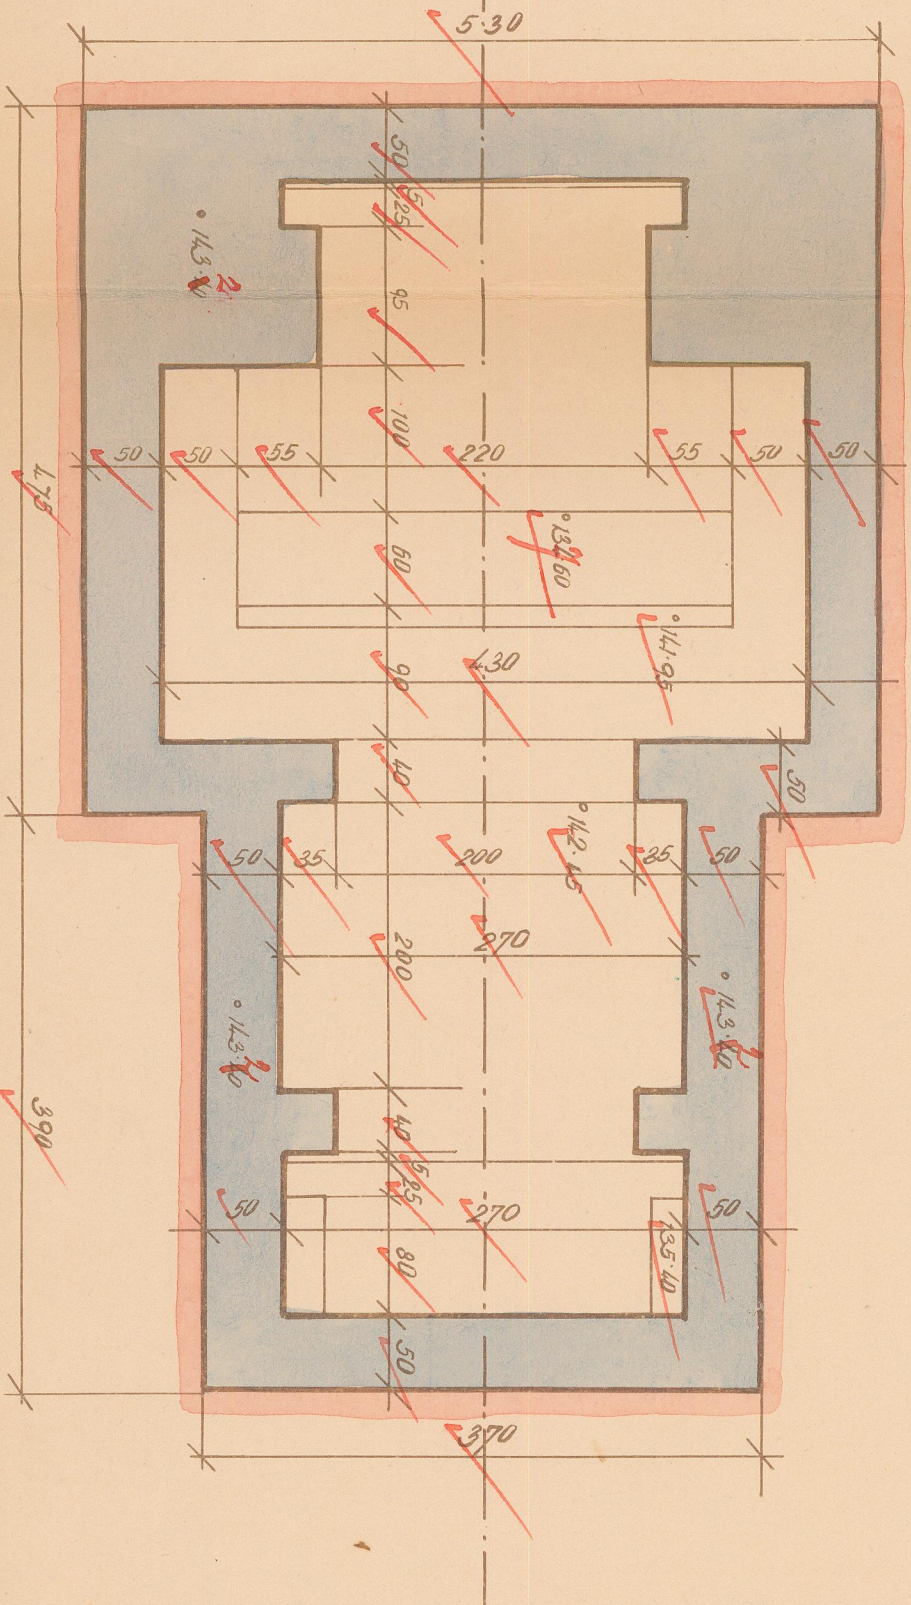

REZ PODELNÝ

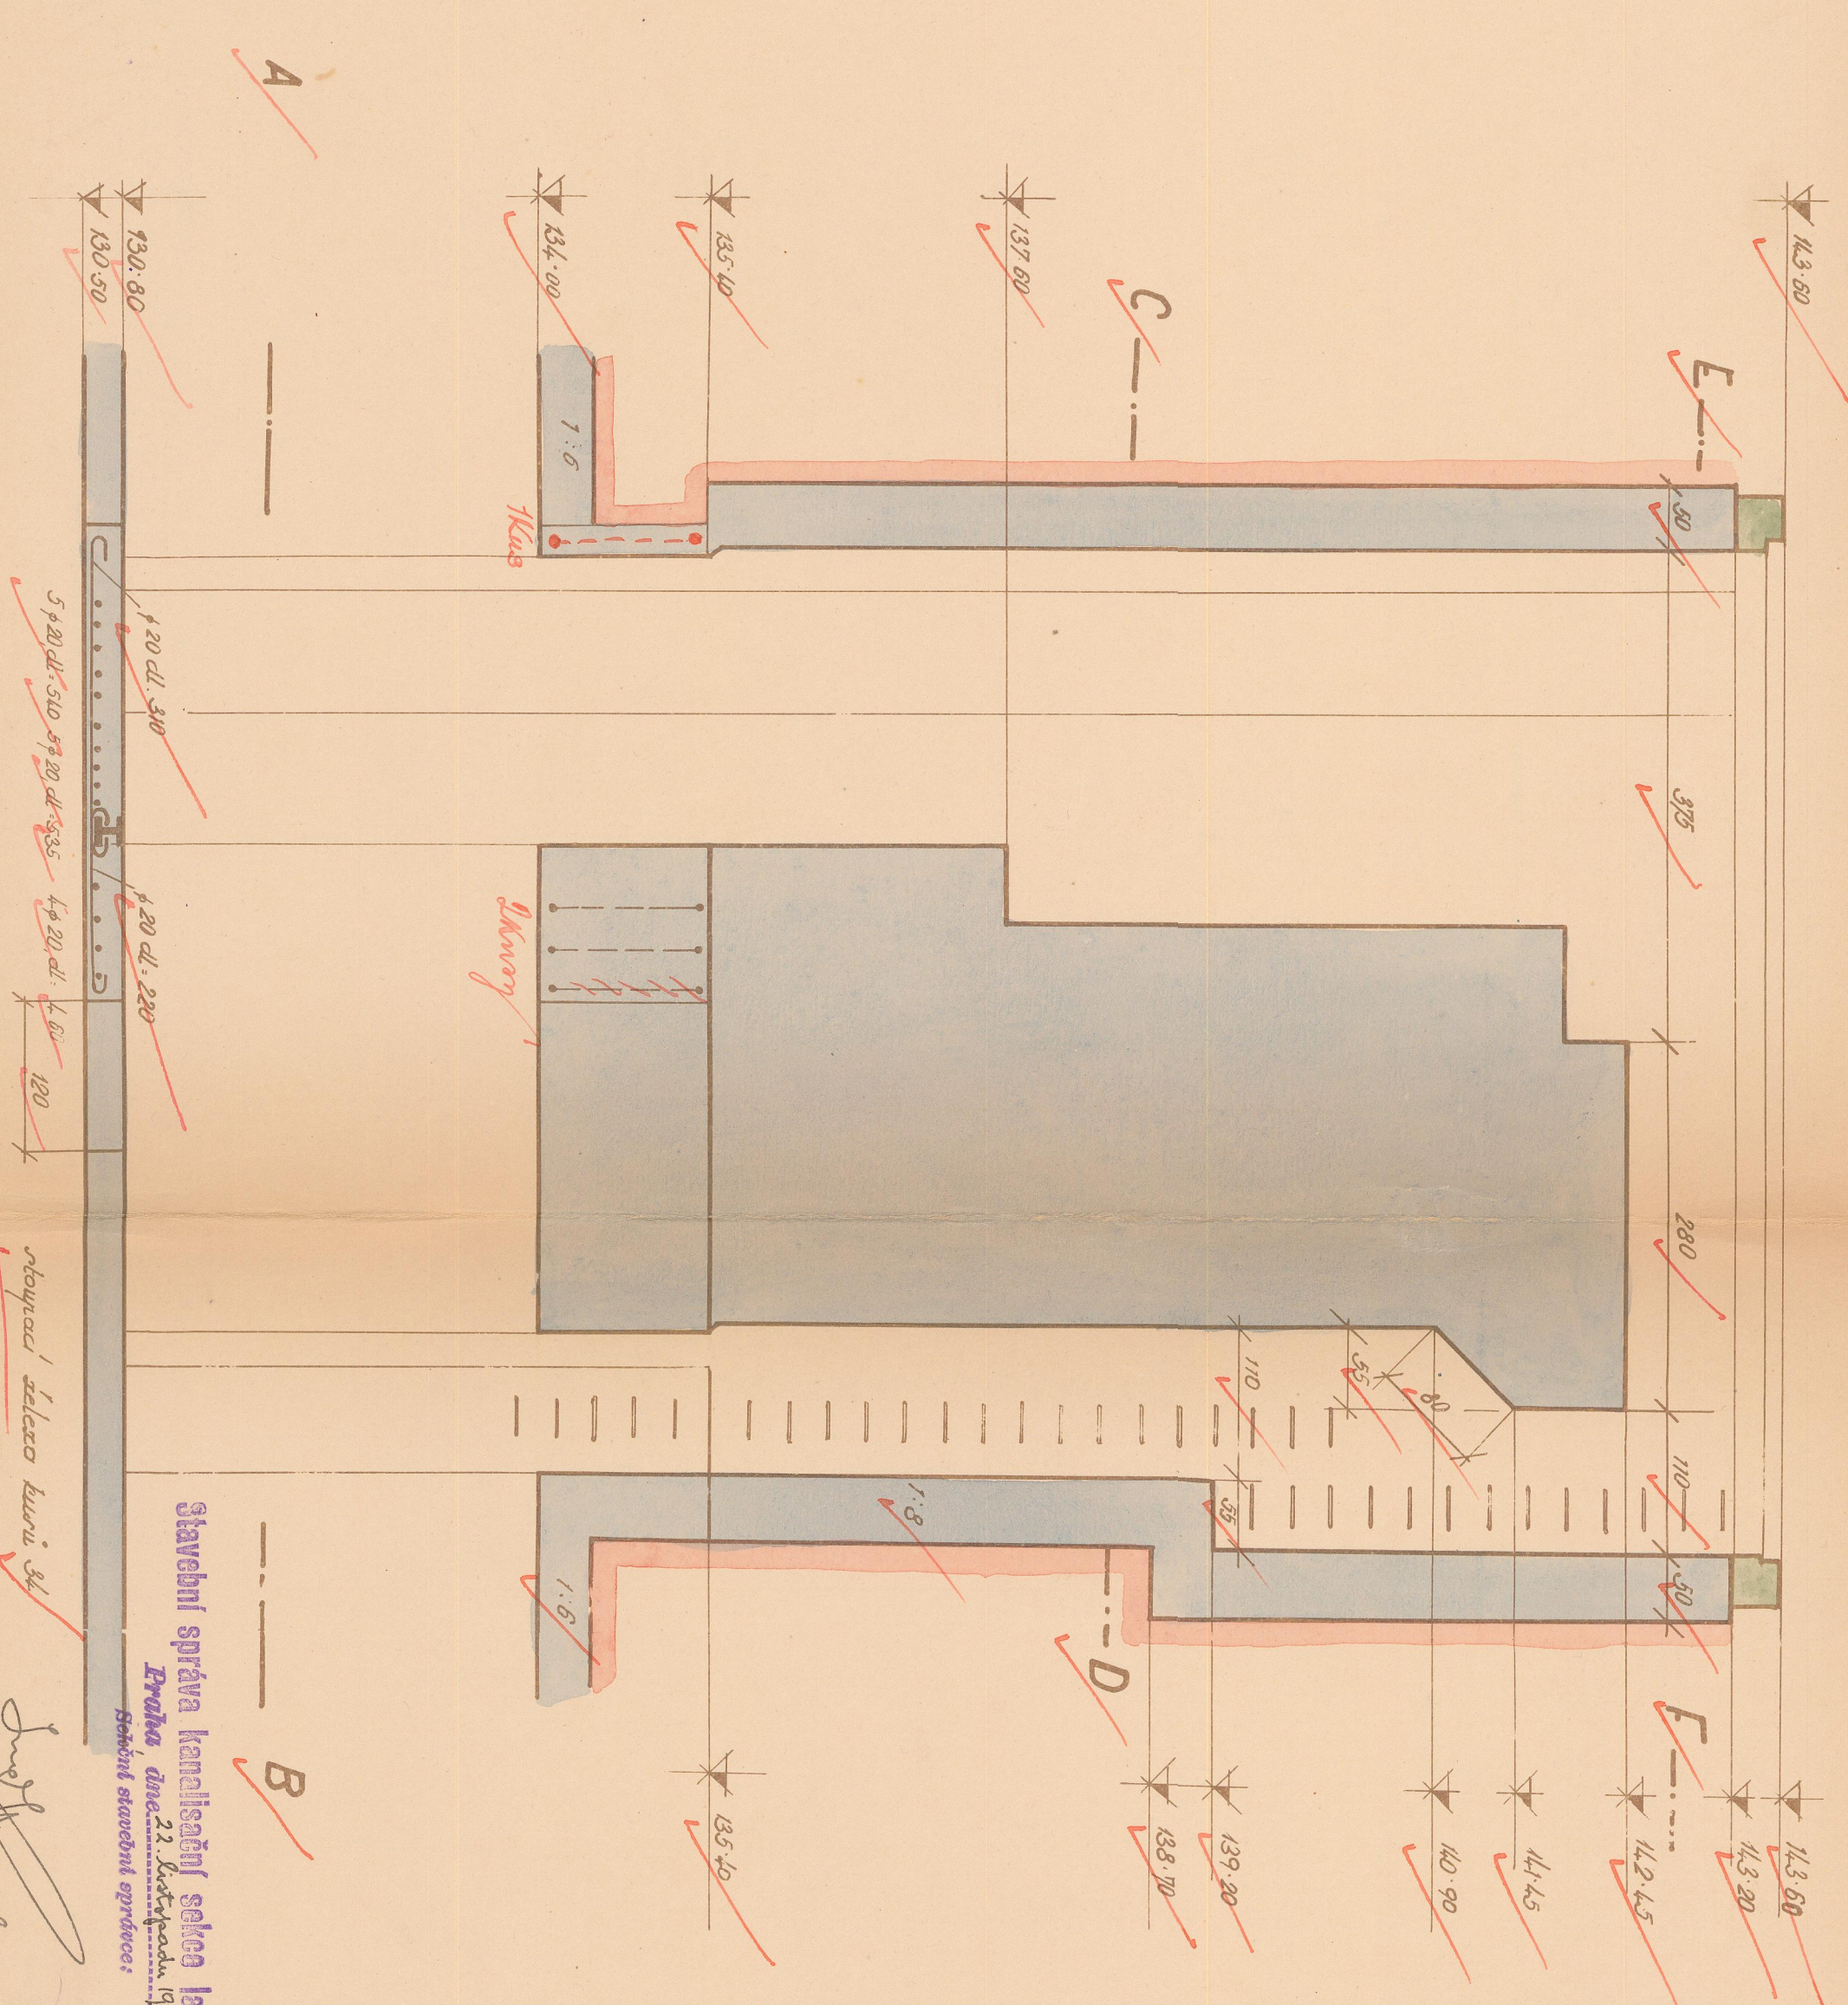

KEZ PRICNY

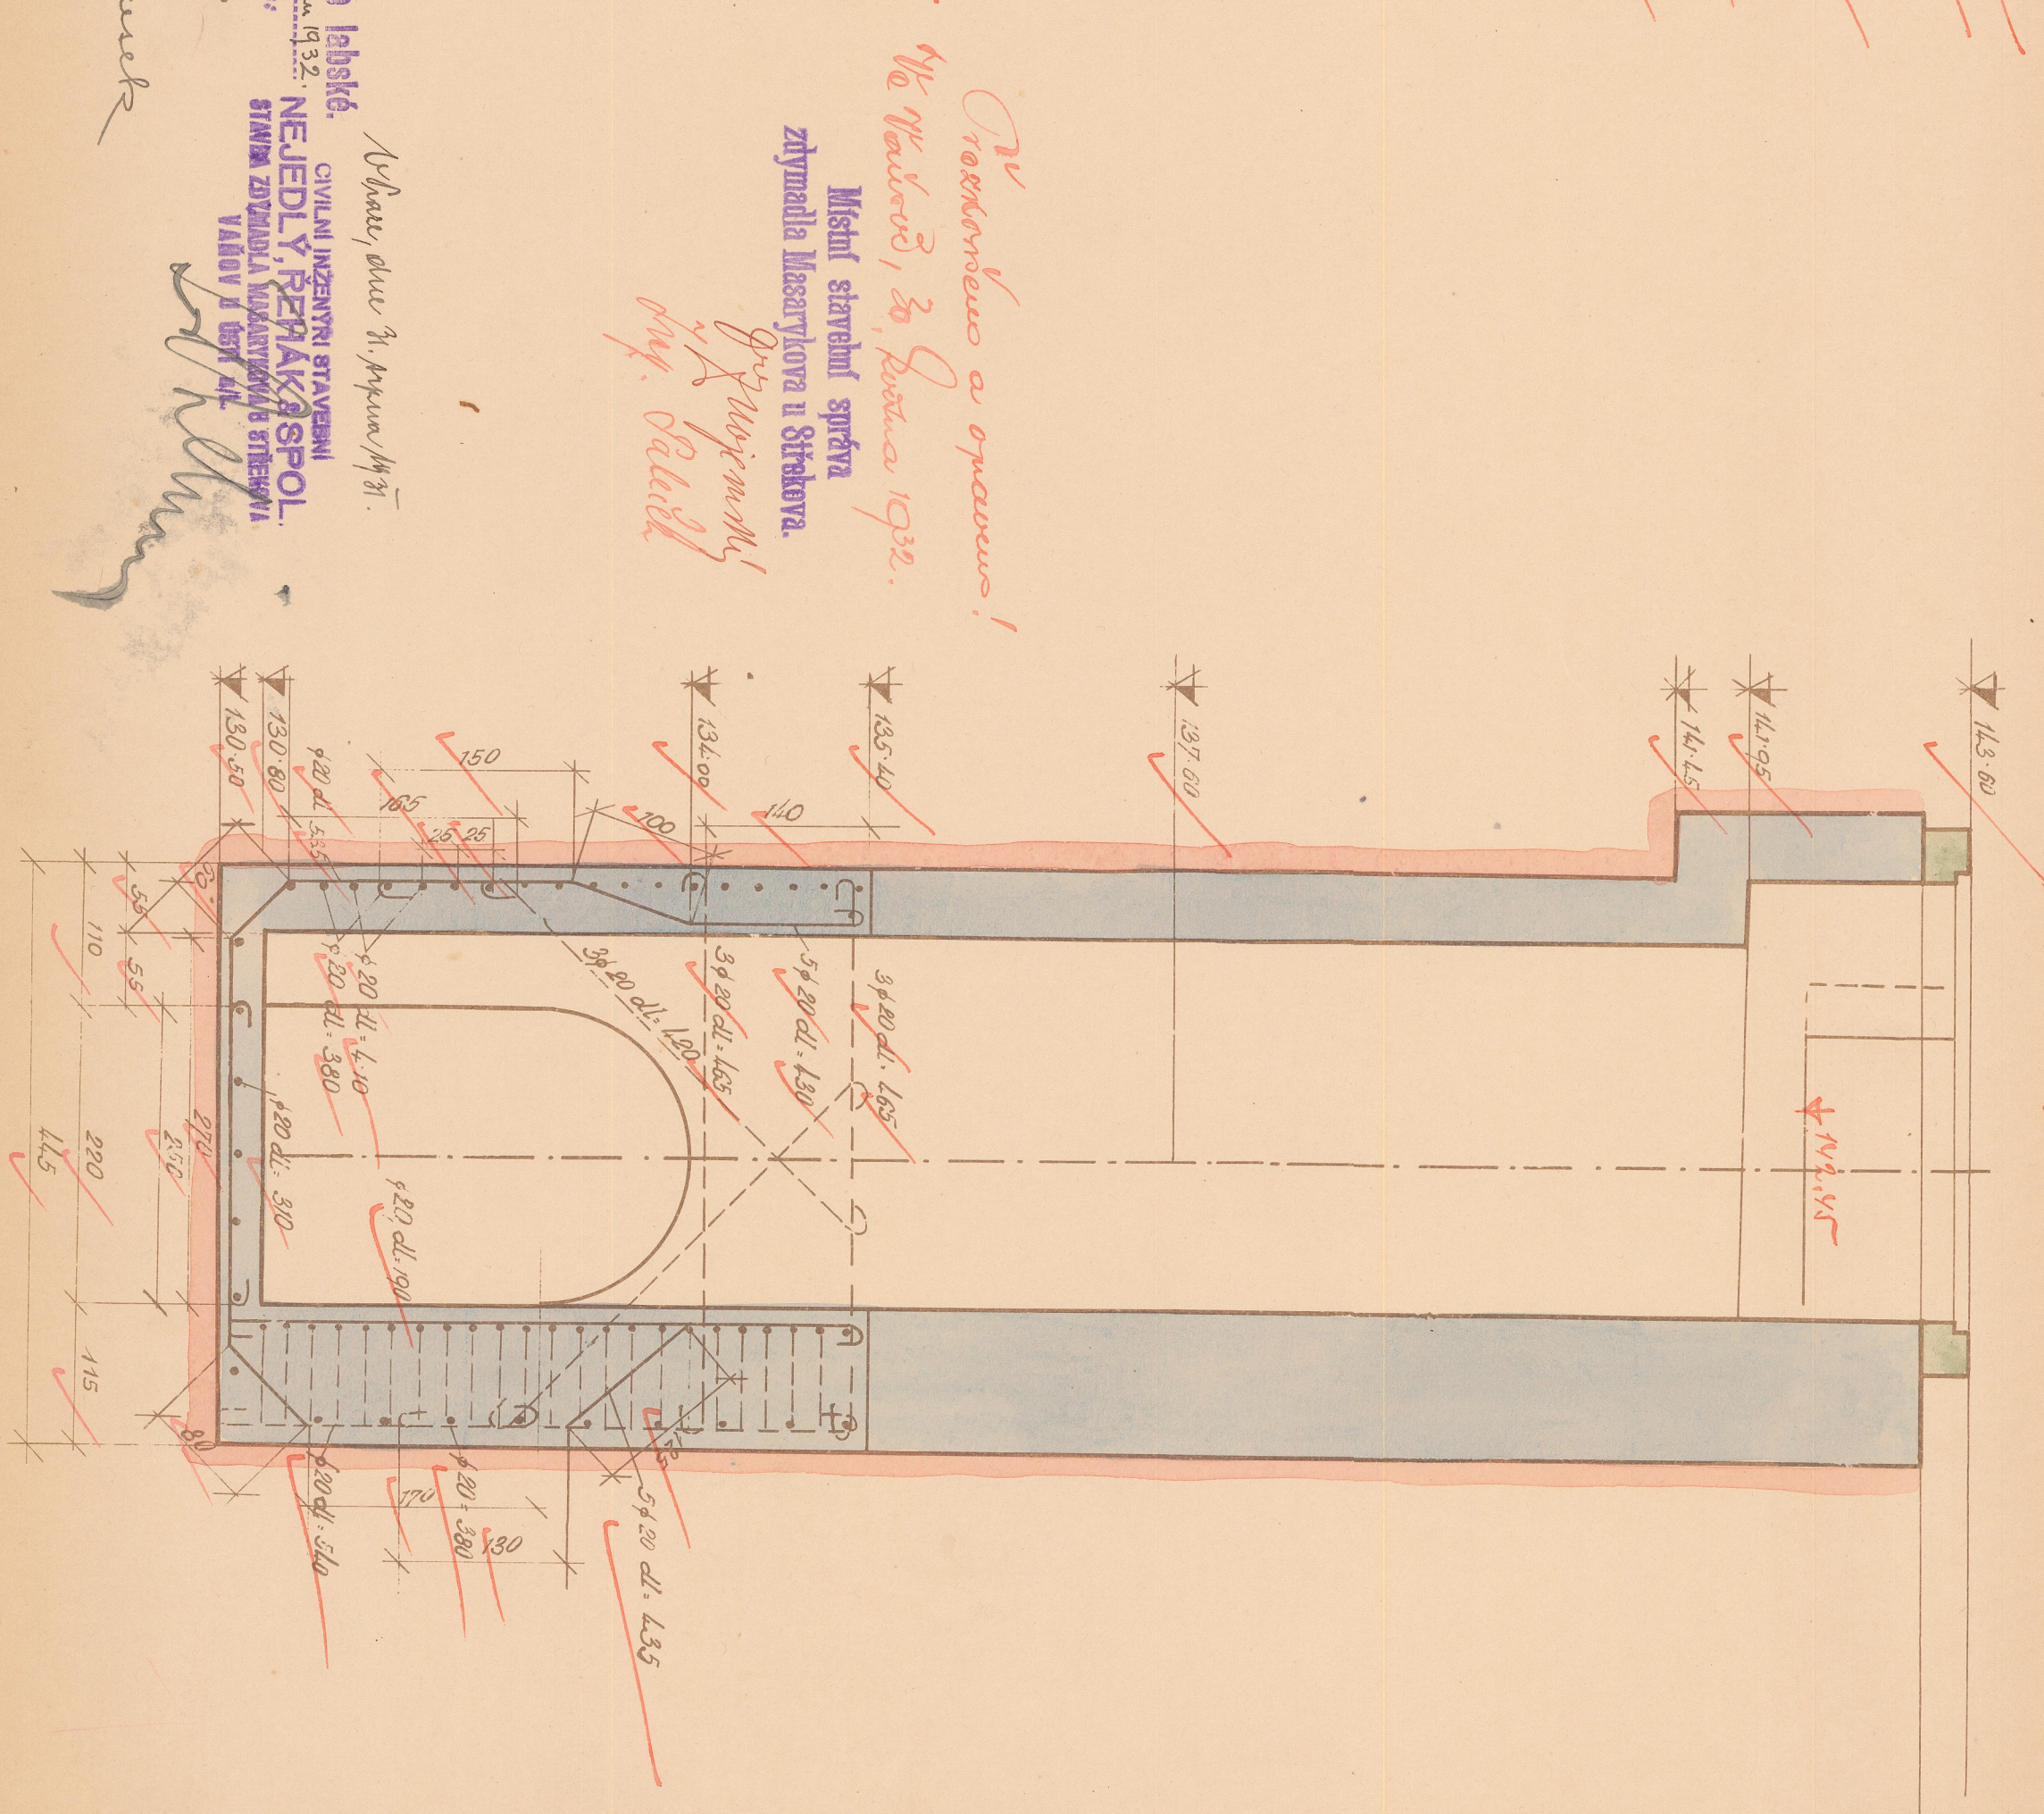

Propheteus a opusculo!

Místní stavební správa
Základní Masarykova a Štřáskova.

Dr. W. J. M. M.
1811

Stavební správa kanalizací sekcce lažské.
Dělník 22. listopadu 1932.

Průběh dne 22. listopadu 1932.
Běhovní stavební správa:

Stěnové stavební správcové:

known 34

John Andrews

Donnerstag

○