





DETAIL ZÁBRADLÍ LÁVKY
(1:10)

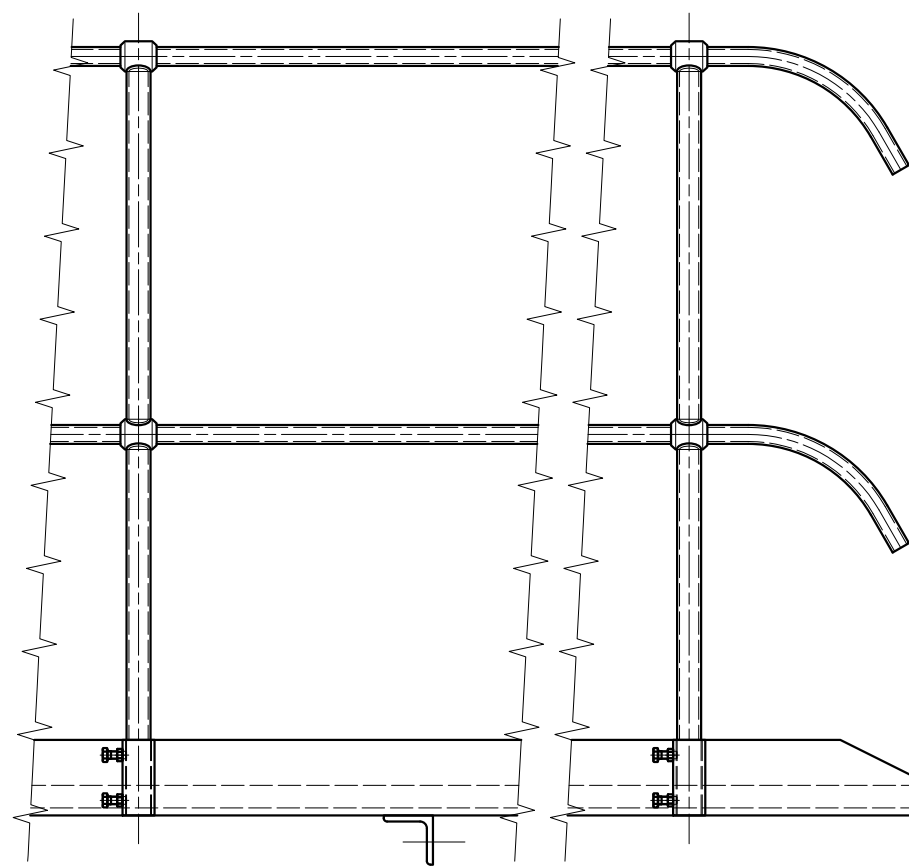

P4

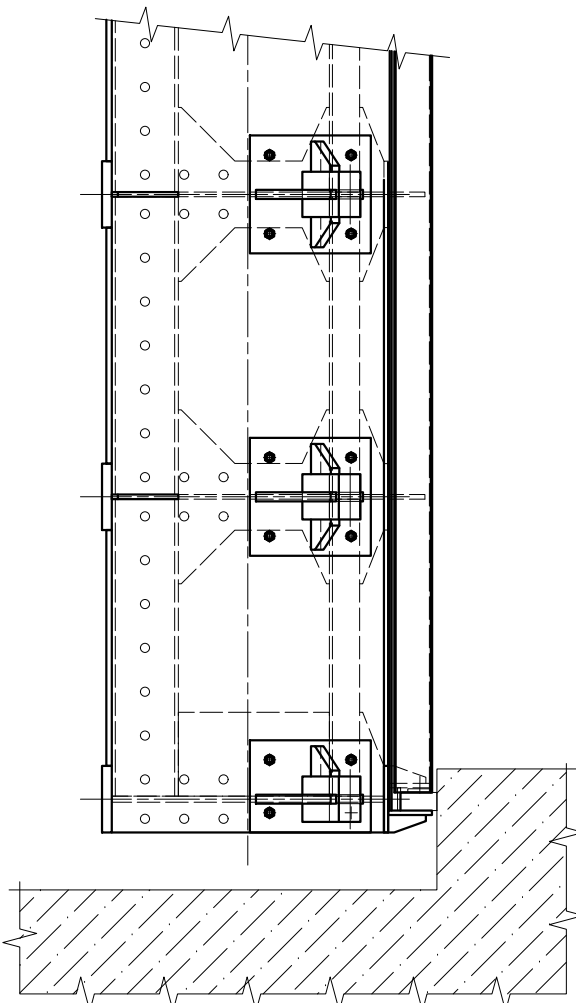

D-D

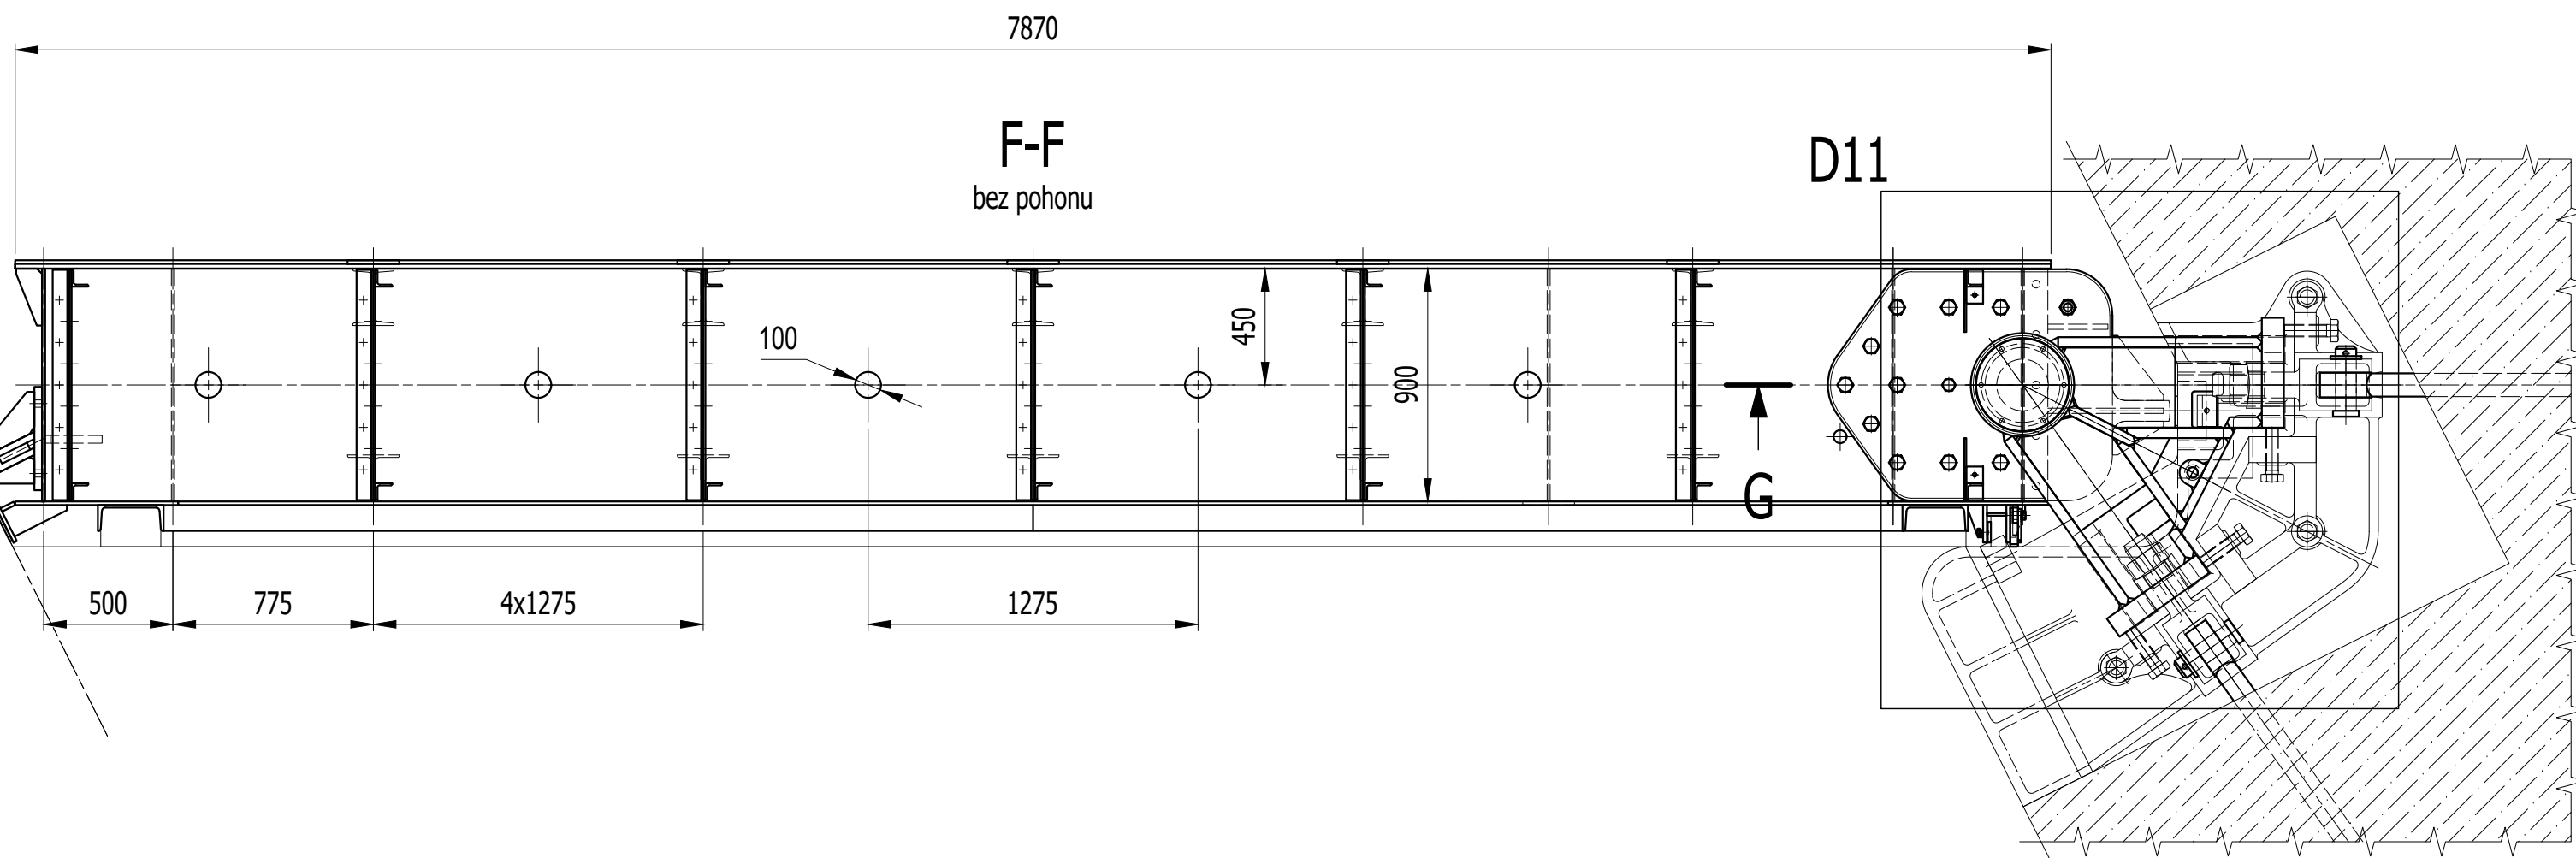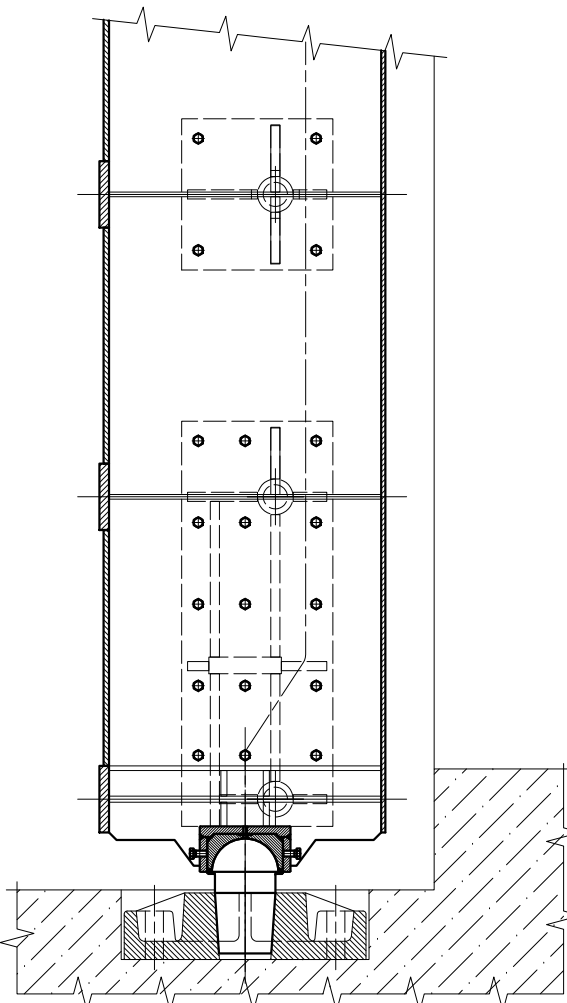








POVRCHOVÁ OCHRANA:
- Otryskáni povrchu na úrovni P SA 2,5 dle EN ISO 12944, drsnost Rz = 40-60 µm
- Natěrový systém: EP, dvoukomponentní, samozákladovací, odolný oděru, aplikovaný za studena, min 450 µm
1 x základní vrstva 150 µm
1 x podkladní vrstva 150 µm
1 x vrchní vrstva 150 µm
- Natěrová plocha 2 x 680 = 1360 m²
- Odstín: stávající

KUSOVNÍK VIZ LIST 2

INDEX	Značka	DATUM	PODS	Číslo výkresu	HMOTNOST kg
				Lib 2 Lib 1	
<div>Sweco Hydroprojekt a.s. Ústředí Praha Táborská 31, 140 16 Praha 4, praha@sweco.cz, www.sweco.cz</div>					
VYPRACOVÁV	Ing. Kamel Mandik	HPP	Ing. Radek Vasek	T. KONTROLA	
PROJEKTANT	Ing. Kamel Mandik	REDITEL DIVIZE	Ing. Petr Matlak	DATUM	12/2017
OBJEDNATEL	Powodi Labs, státní podnik			OKRES	
AKCE:	ČÍSLO ZAKÁZKY 11-7195-0100				
	OPRAVA VRAT MPK				
	PS 02 - STŘEDNÍ VZPĚRNÁ VRATA				
	STUPER DSJ				
	FORMAT A0				
	MĚŘITKO 1:25				
	ARCHIVNÍ ČÍSLO 0097201711				
PŘÍLOHA:	SESTAVA			ČÍSLO PŘÍLOHY D.2.2-1	

Tato dokumentace včetně příloh (s výjimkou dat poskytnutých objednatelům) je duševním vlastnictvím společnosti Sweco Hydroprojekt a.s.
Ochrana této dokumentace je zajištěna v souladu s právními předpisy a zajištění ochrany bez jakýchkoli omezení. Jde o součást projektu, který je poskytnut
nepřes bez předchozího výslovného souhlasu objednatel opatřením ani jej dále jakkoli využívat, kopírovat ani jím způsobem rozmnožovat
nebo zveřejňovat jakýmkoli způsobem.
Poznámka: Plochy zarámování jsou přibližné podle k výkresu číslo 01 nebo originálu přílohy (metre).

SWECO Hydroprojekt a.s. - Ústeří/ Praha Tábořská 31, 140 106 Praha 4; praha@sweco.cz; www.sweco.cz					
VÝTVAROVÁ	Ing. Kamd Mandík	HP	Ing. Radek Vavřina	T. KONTROLA	
PROJEKTANT	Ing. Kamd Mandík	REDITEL OVHZE	Ing. Petr Matějok		12/2017
OBJEDNATEL	Povodí Labe, státní podnik			OKRES	
AKCE:				ČÍSLO ZAKÁZKY	11-7195-010
VD Střekov oprava vrát MPK PS 02 - STŘEDNÍ VZPĚRNÁ VRATA				STUPEŇ	DSJ
				FORMAT	A0x2
				MĚŘÍTKO	1:25
				ARCHIVNÍ ČÍSLO	00972017/1
				ČÍSLO PŘÍLOHY	D.2.2.1
PŘÍLOHA:	SESTAVA				

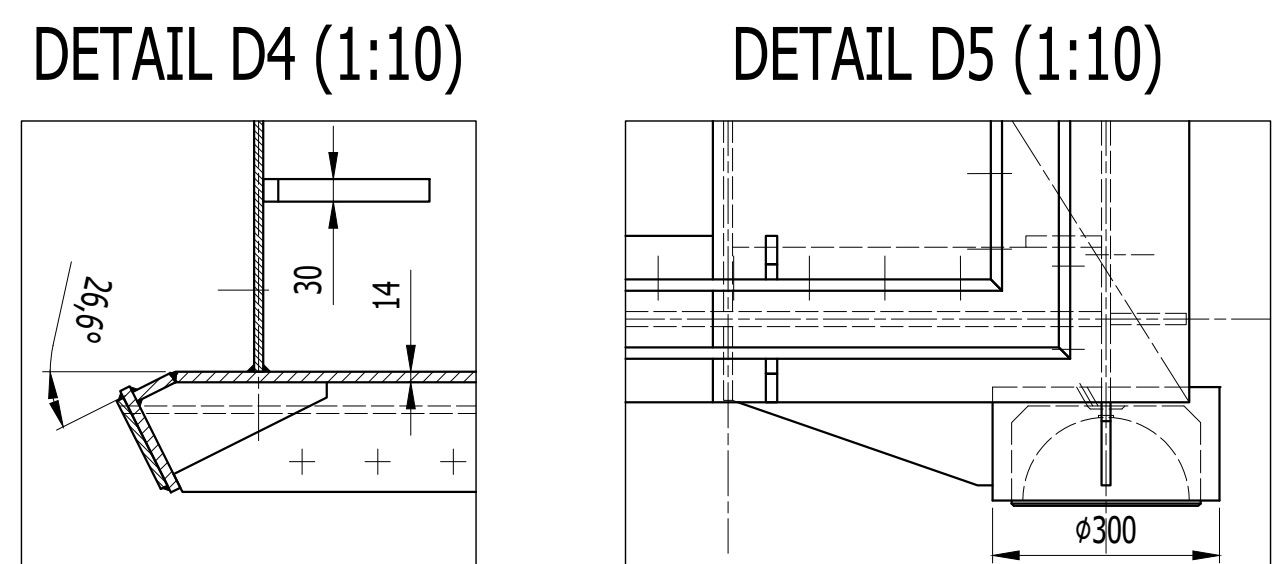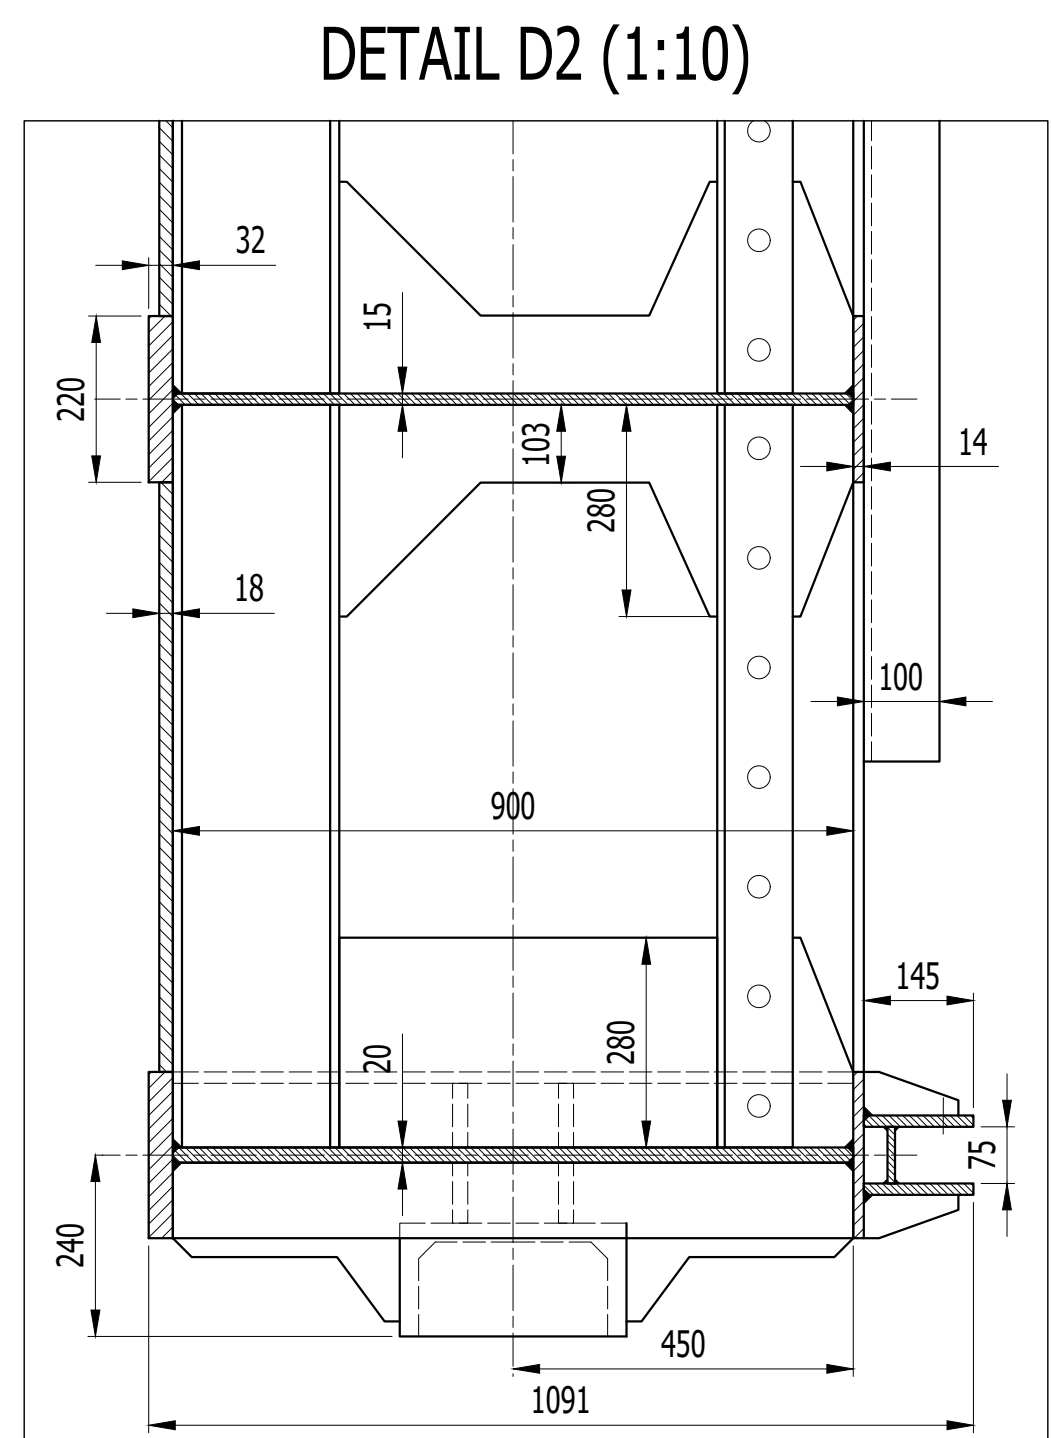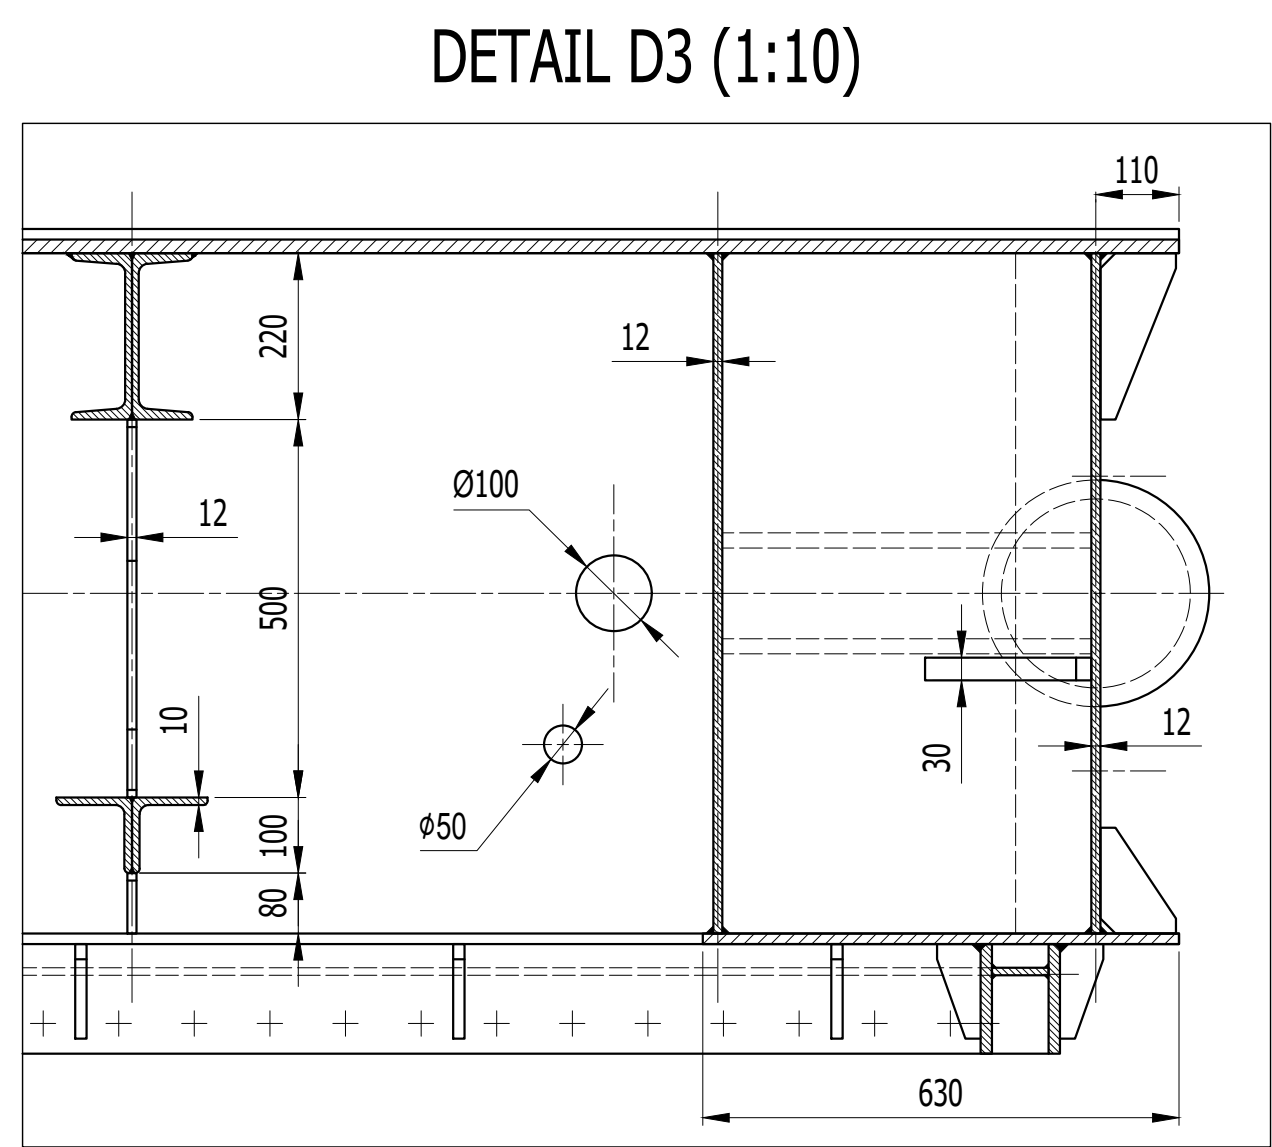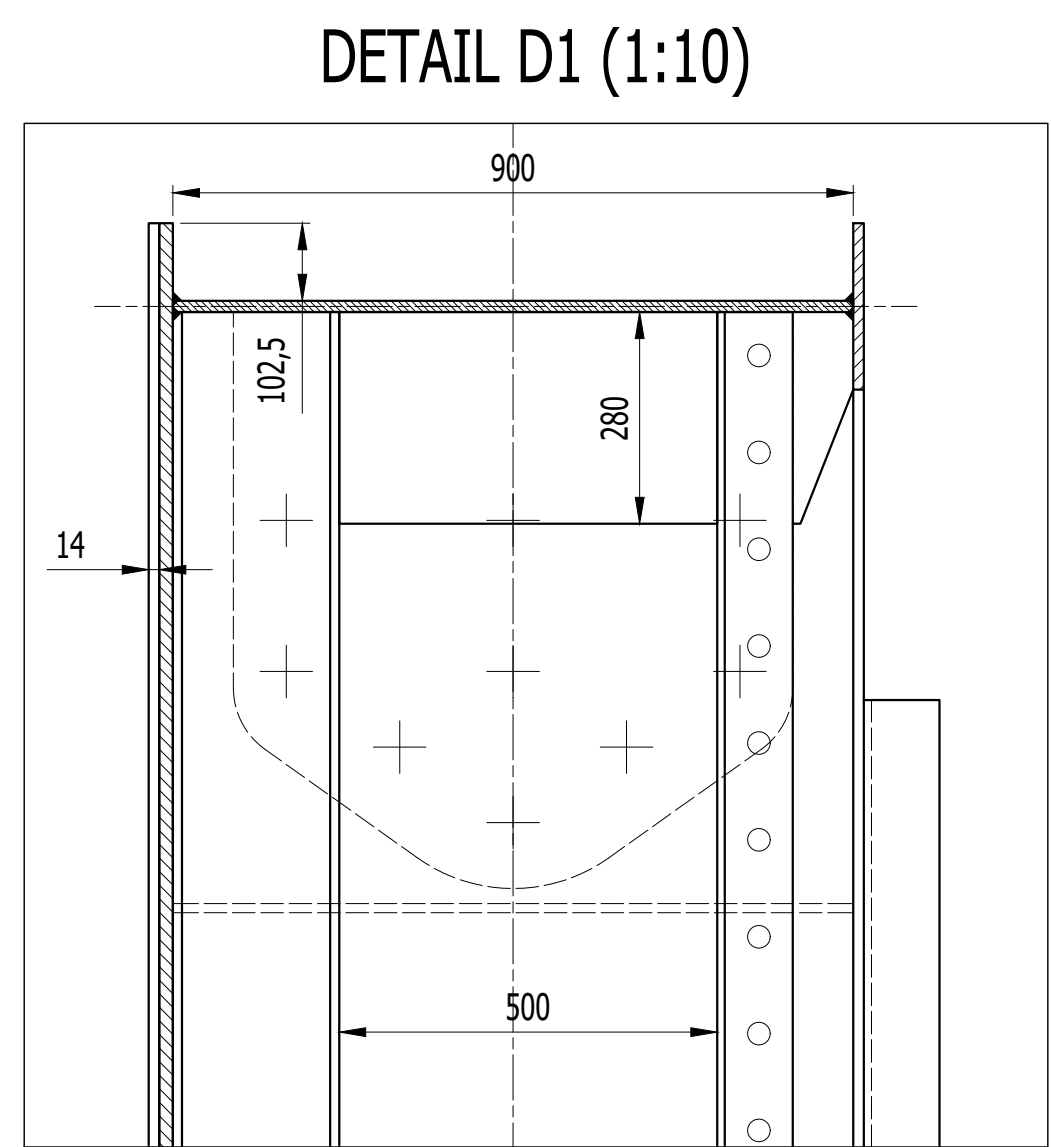
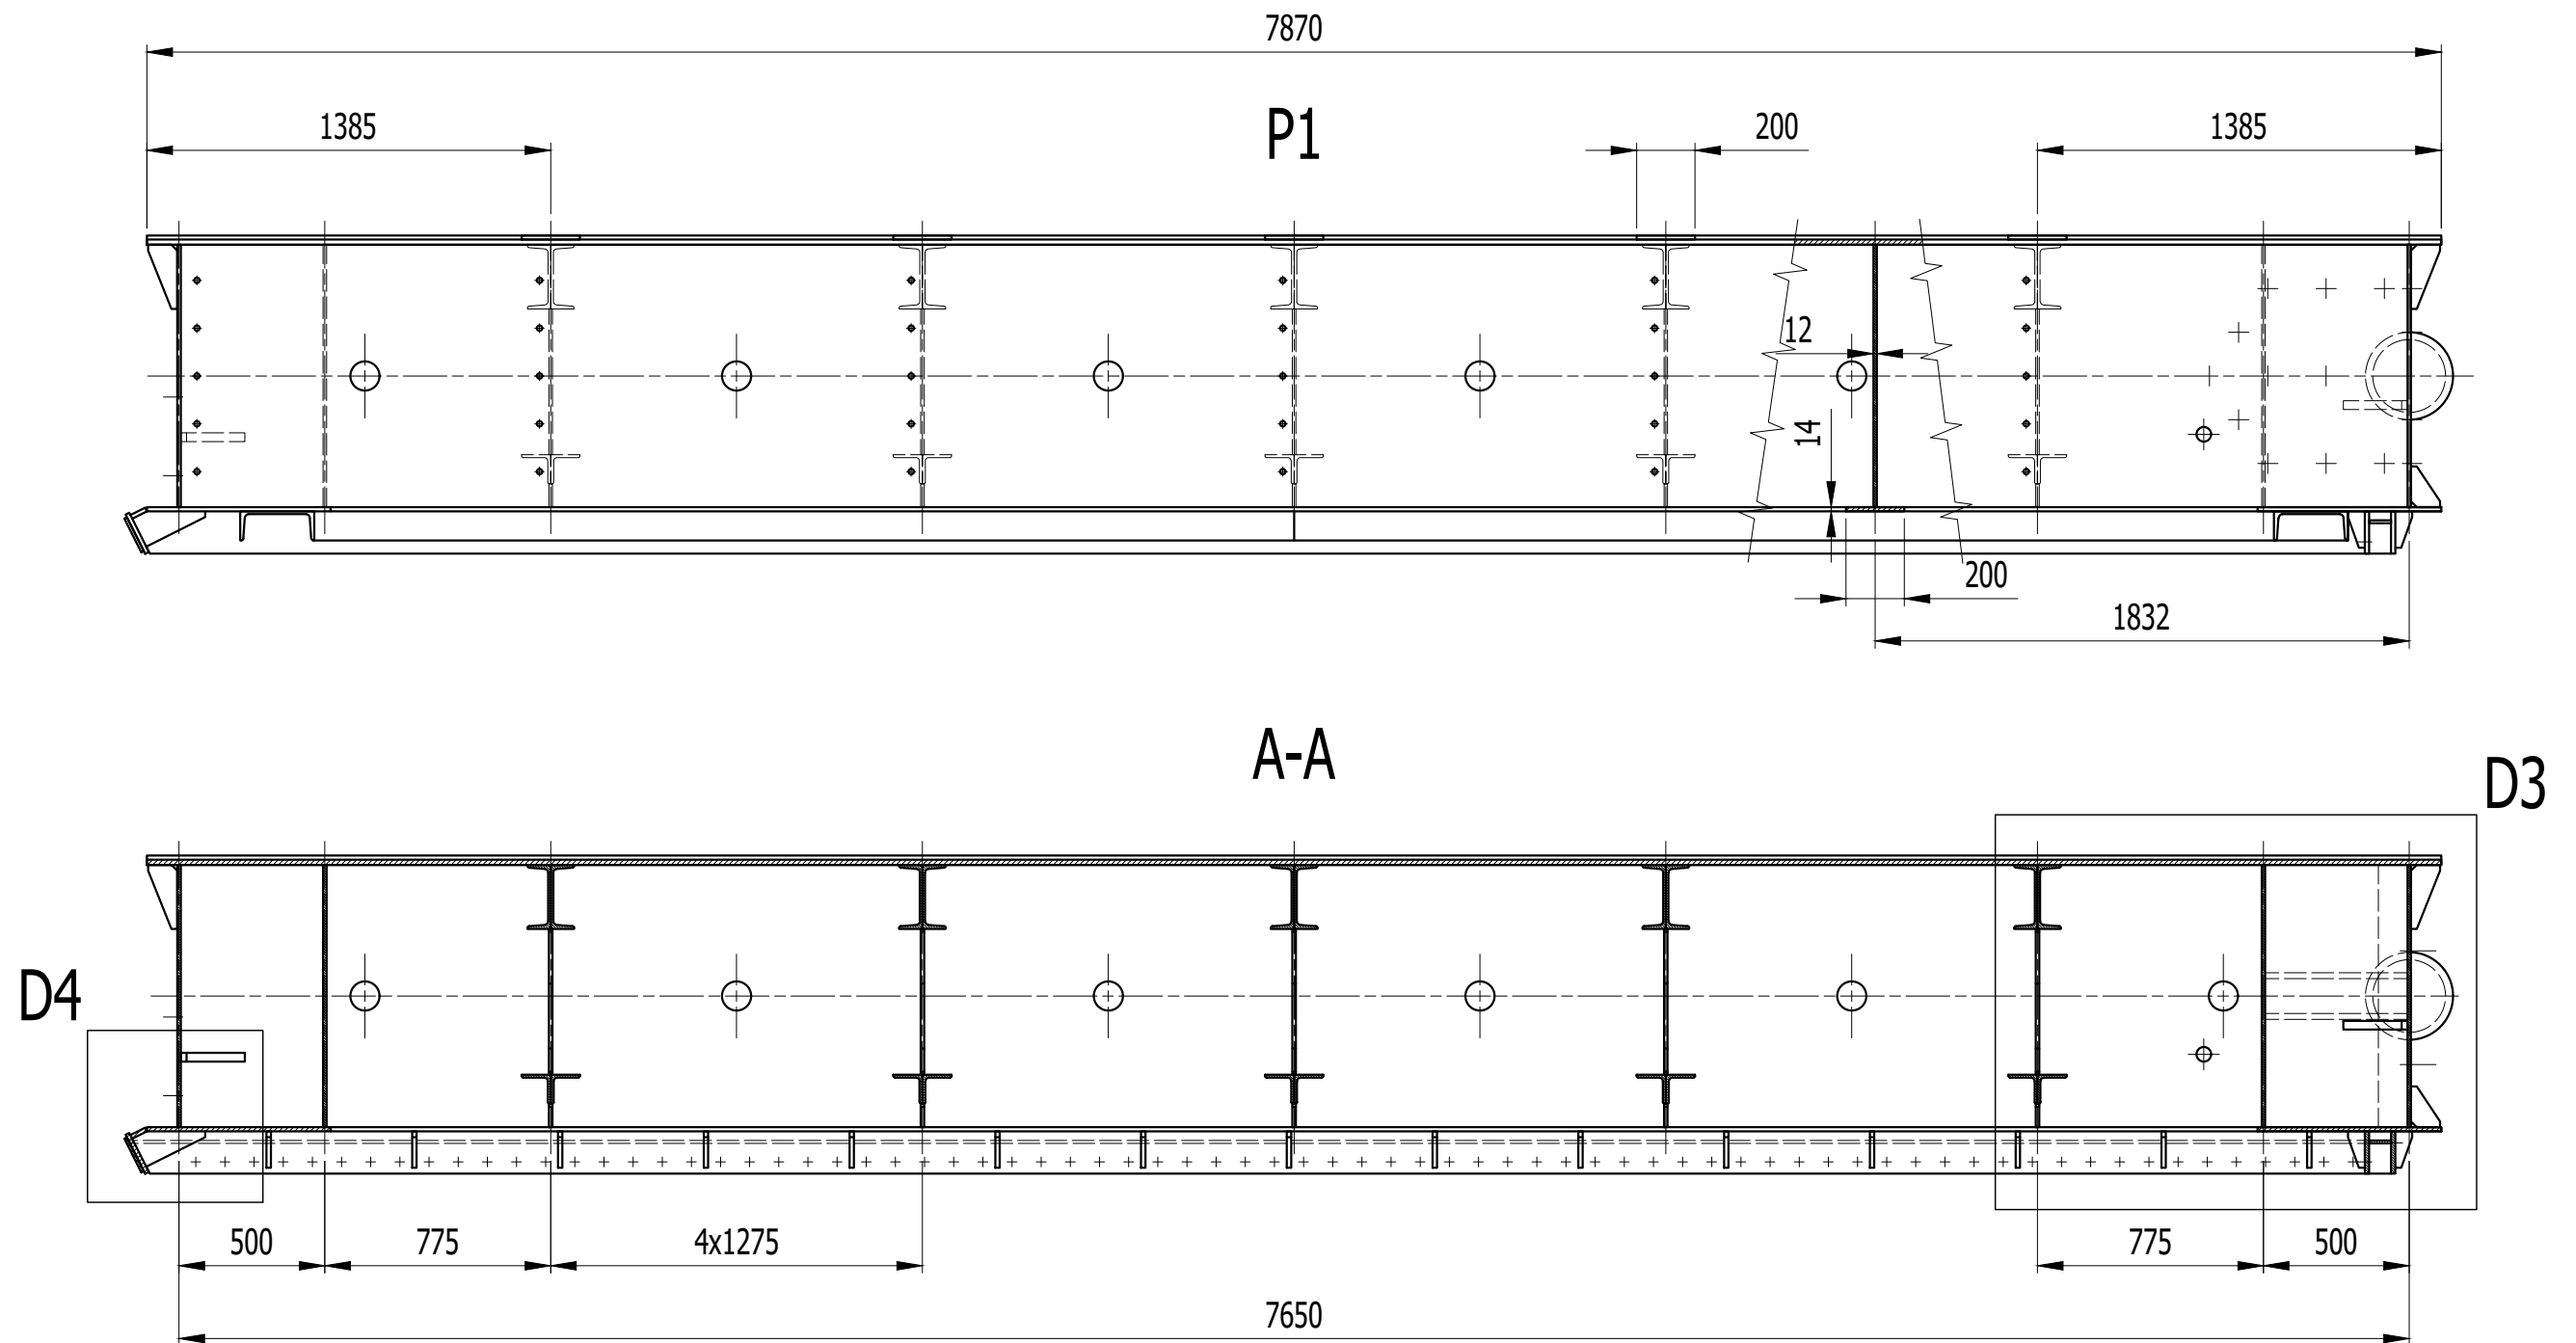
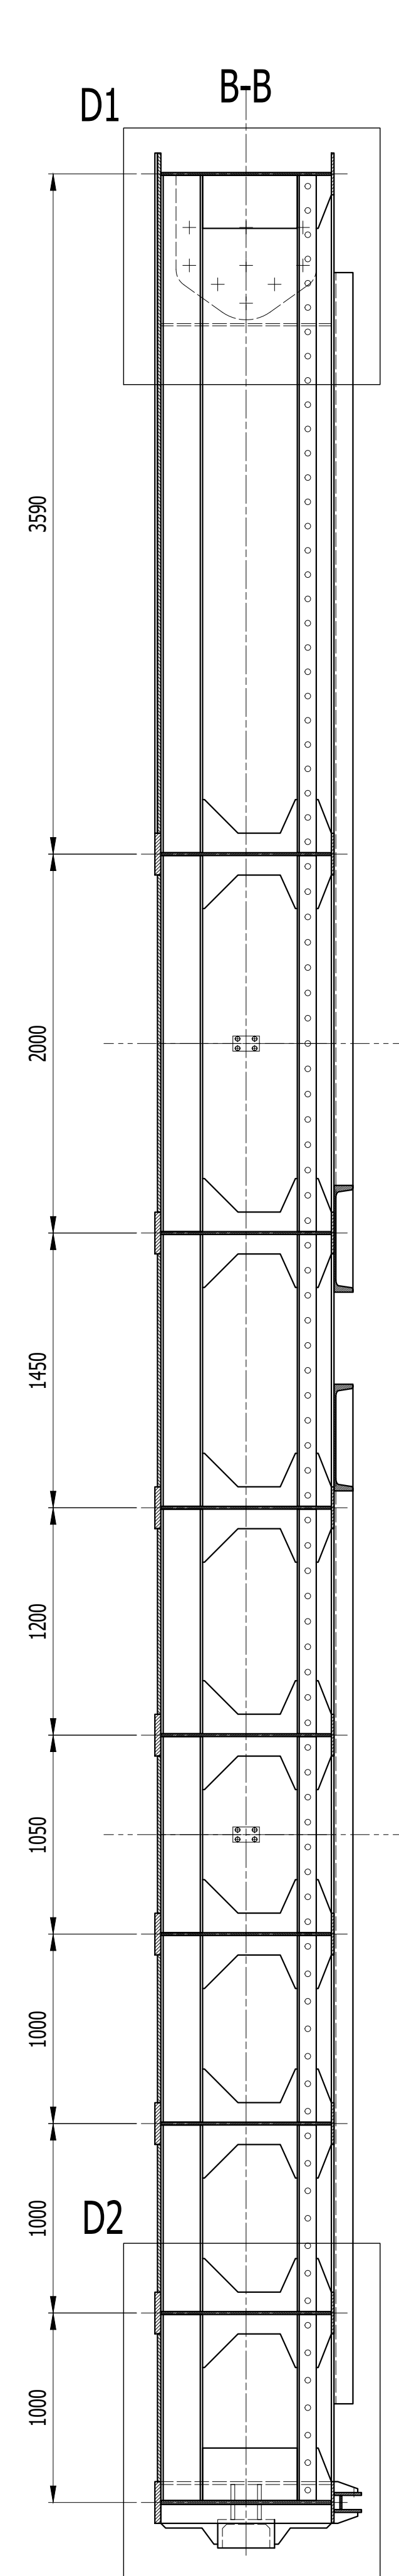
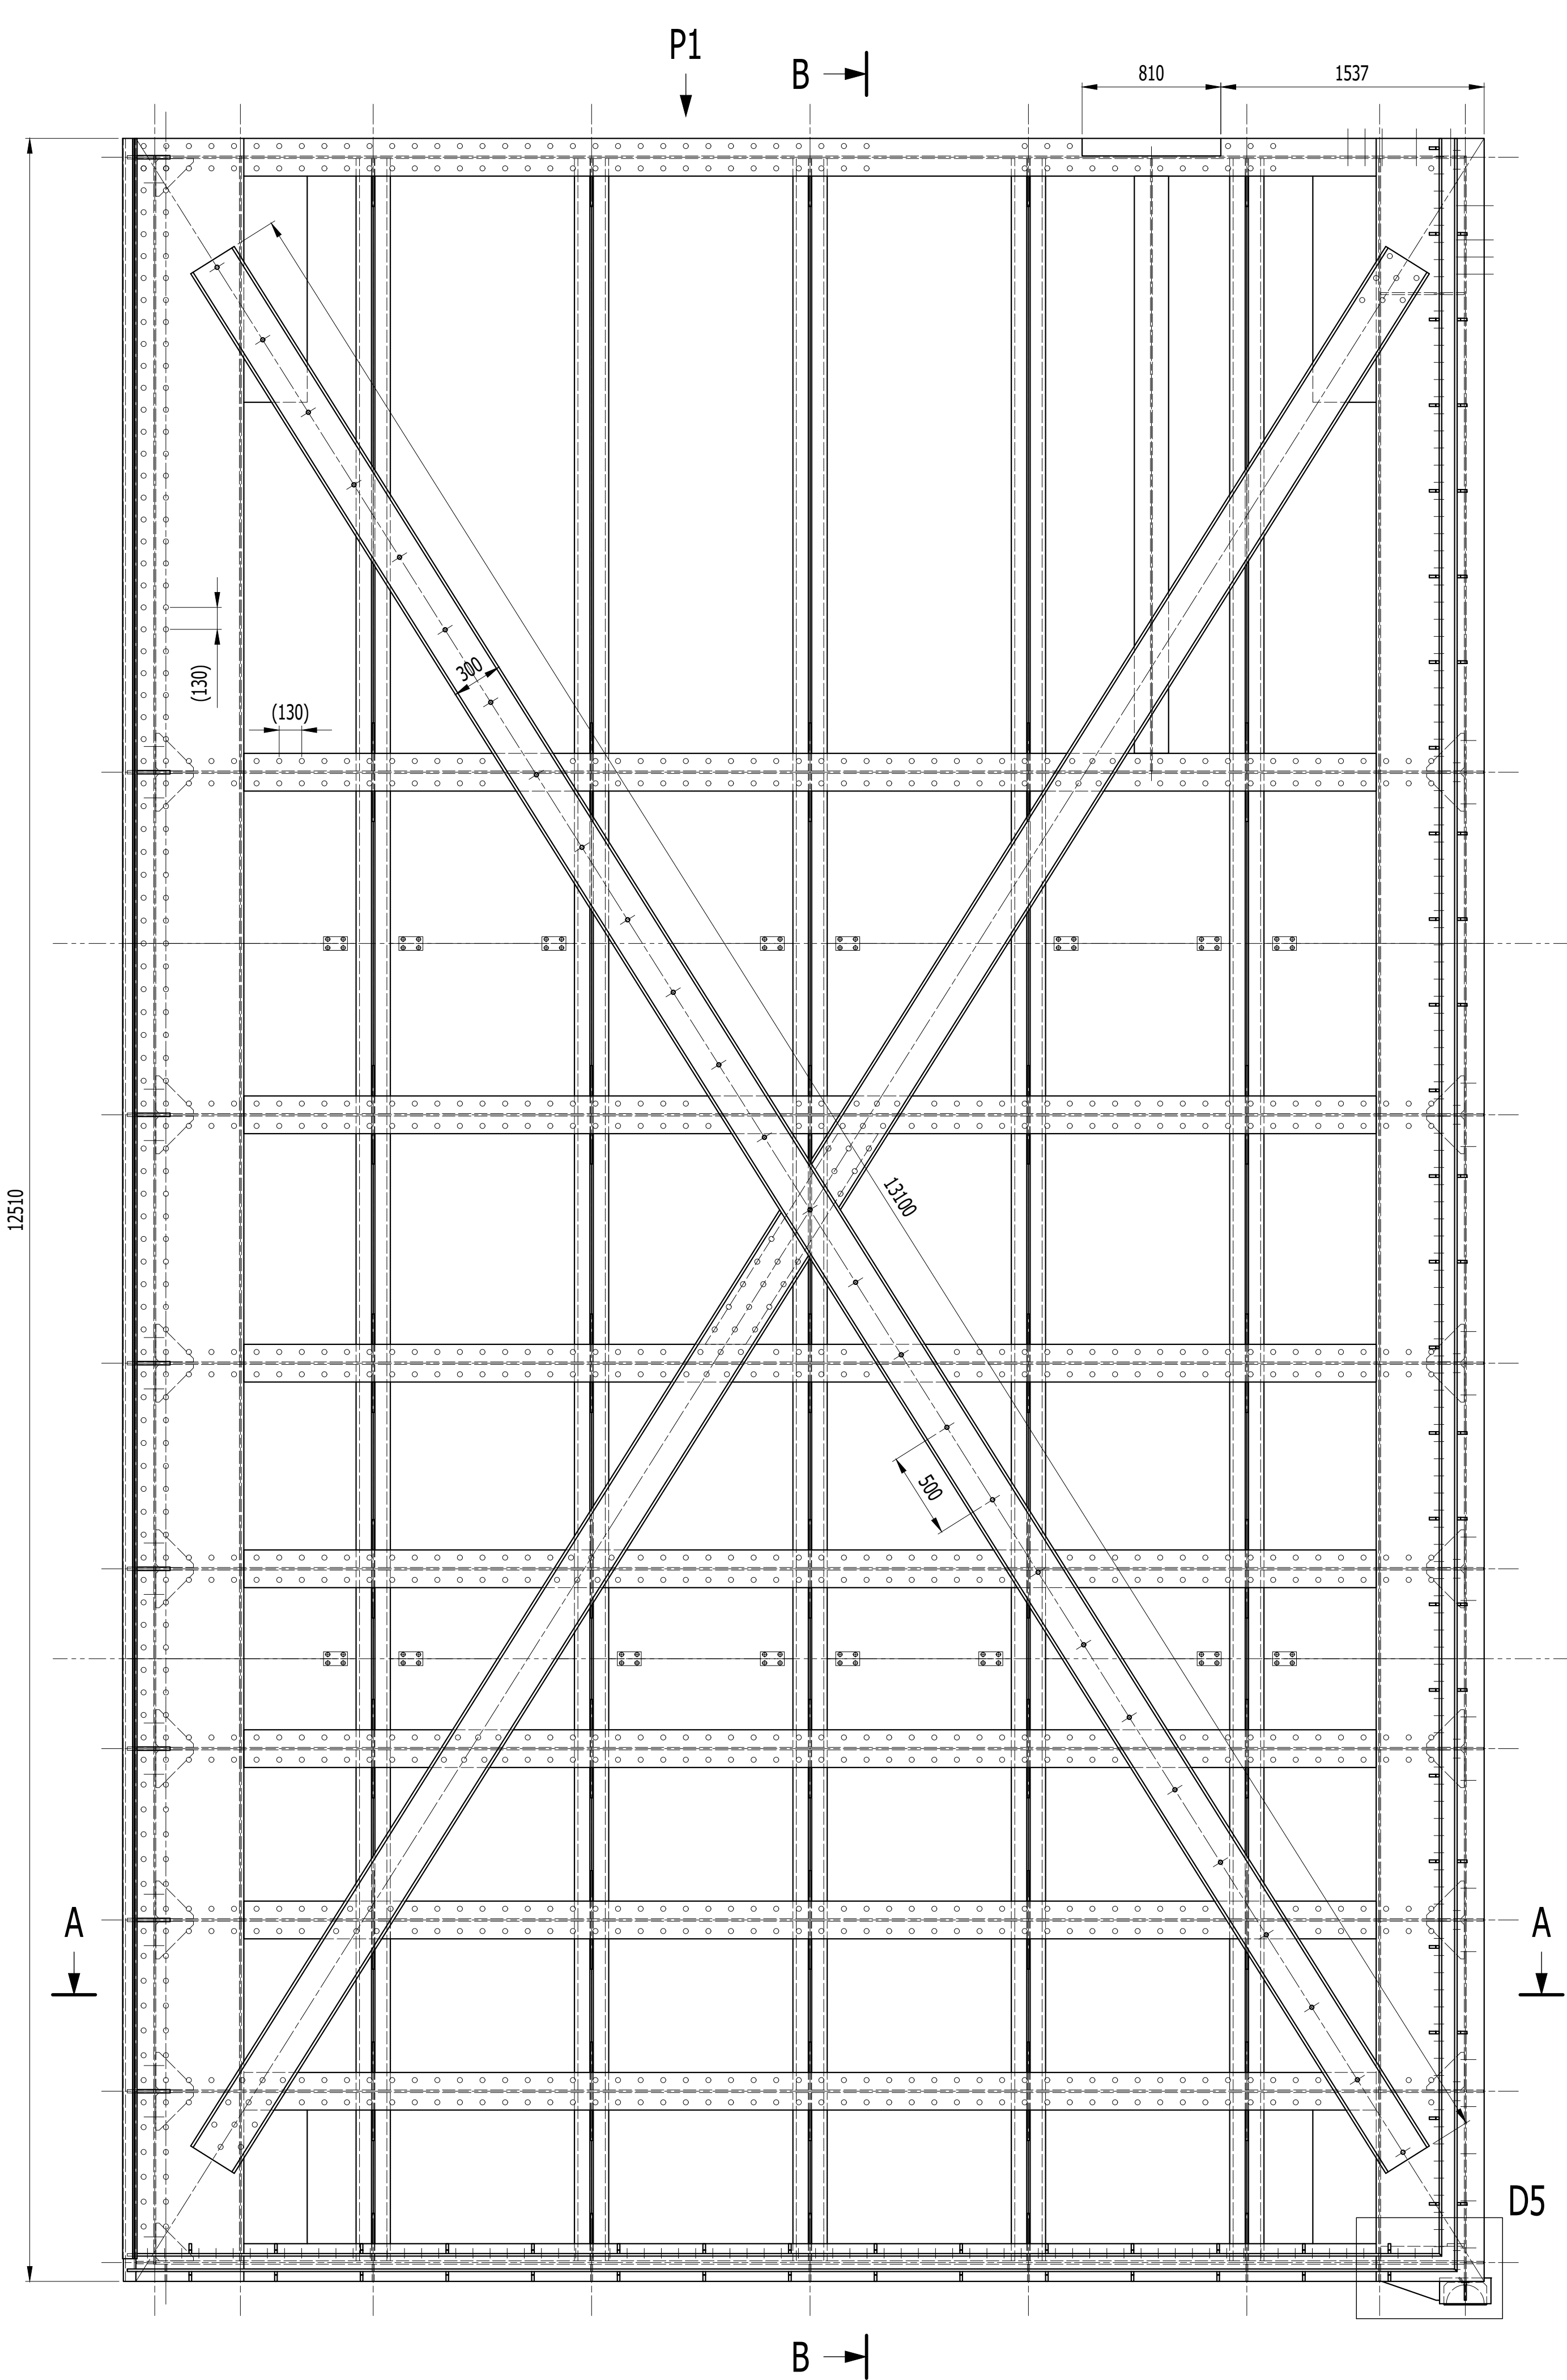


POČET KUSŮ NA ZAKÁZKU: 1
MATERIÁL S 355, lišta těsnění 1.4301 (130 kg)


INDEX	ZNĚNA	DATUM	PODPIS	Číslo výkresu	HMOTNOST kg
				Listů	List
					45192,0

Sweco Hydroprojekt a.s. Ústředí Praha Táborská 31, 140 16 Praha 4; praha@sweco.cz; www.sweco.cz		SWECO	
VYPRACOVAL	Ing. Kamil Mandlík	HIP	Ing. Radek Veselý
PROJEKTANT	Ing. Kamil Mandlík	ŘEDITEL DIVIZE	Ing. Petr Matějček
OBJEDNATEL	Povodí Labe, státní podnik		
AKCE:		ČÍSLO ZAKÁZKY	11-7195-0100
VD Střekov		STUPEŇ	DSJ
oprava vrat MPK		FORMÁT	A1
PS 02 - STŘEDNÍ VZPĚRNÁ VRATA		MĚŘÍTKO	1:25
PŘÍLOHA:		ARCHIVNÍ ČÍSLO	009720/17/1
TĚLESO LEVÉ VRÁTNÉ		ČÍSLO PŘÍLOHY	D.2.2-1.1


Tato dokumentace včetně všech příloh (s výjimkou dat poskytnutých objednatelem) je duševním vlastnictvím akciové společnosti Sweco Hydroprojekt a.s. Objednatel této dokumentace je oprávněn ji využít k užitím vyplývajícím z uzavřené smlouvy bez jakéhokoli omezení. Jiné osoby (jak fyzické, tak právnické) nejsou bez předchozího výslovného souhlasu objednatele oprávněny tuto dokumentaci ani její části jakkoli využívat, kopírovat (ani jiným způsobem rozmnožovat) nebo zřizovat další osady.
Poznámka: Podpisy zpracovatelů jsou připojeny pouze k výstisku číslo 01 nebo originálu přílohy (matrice).

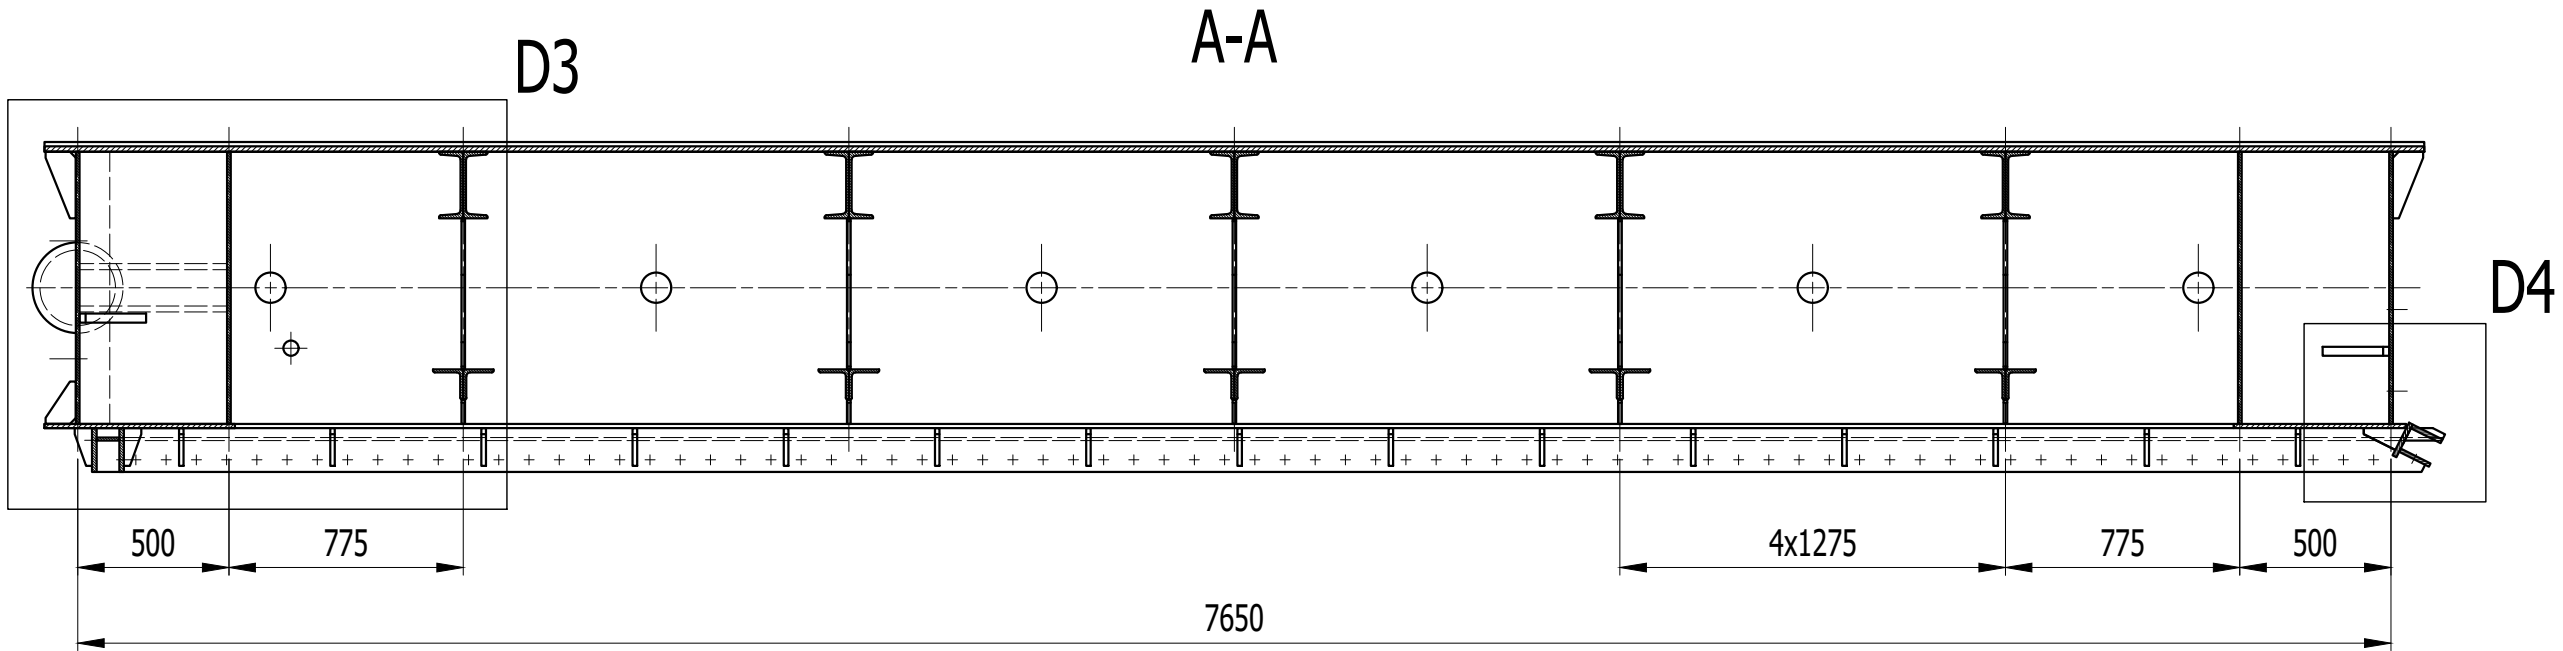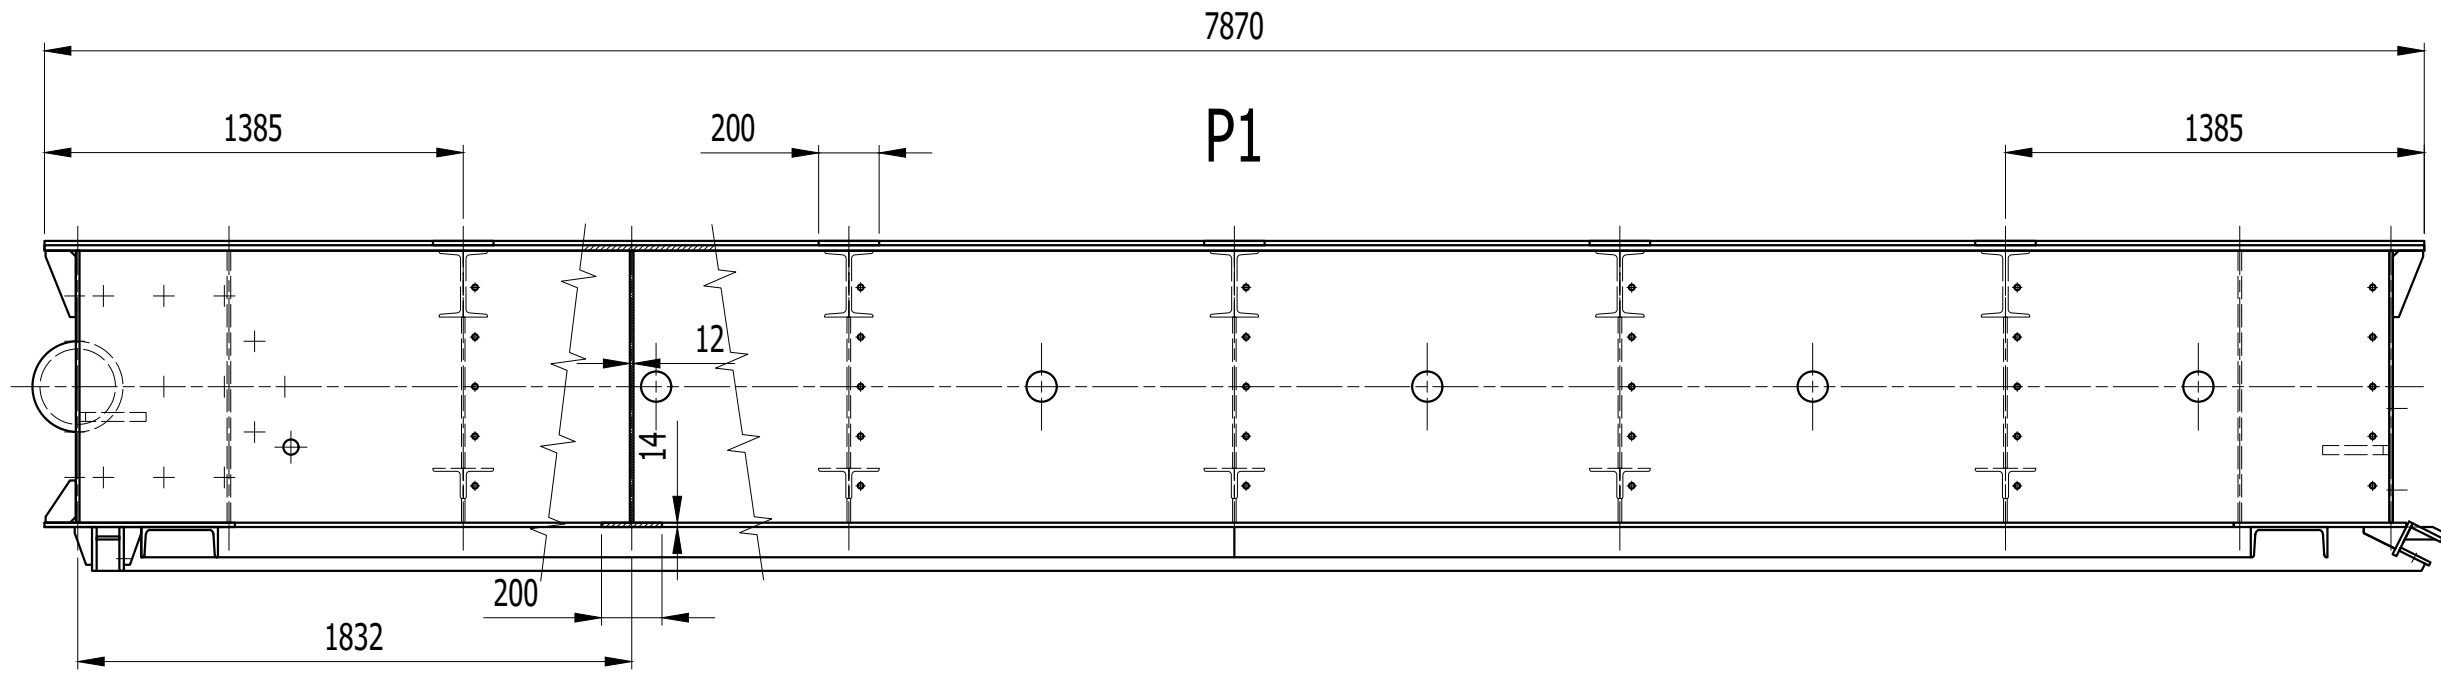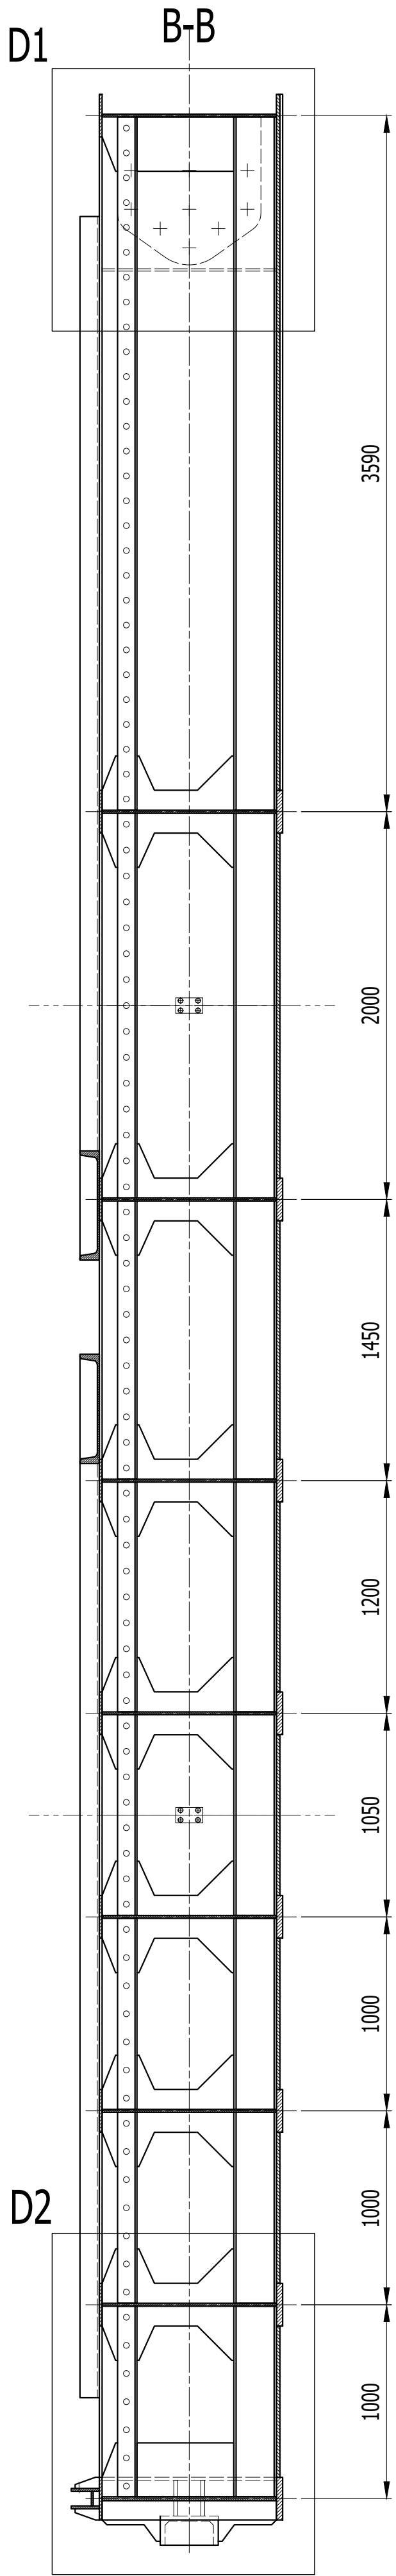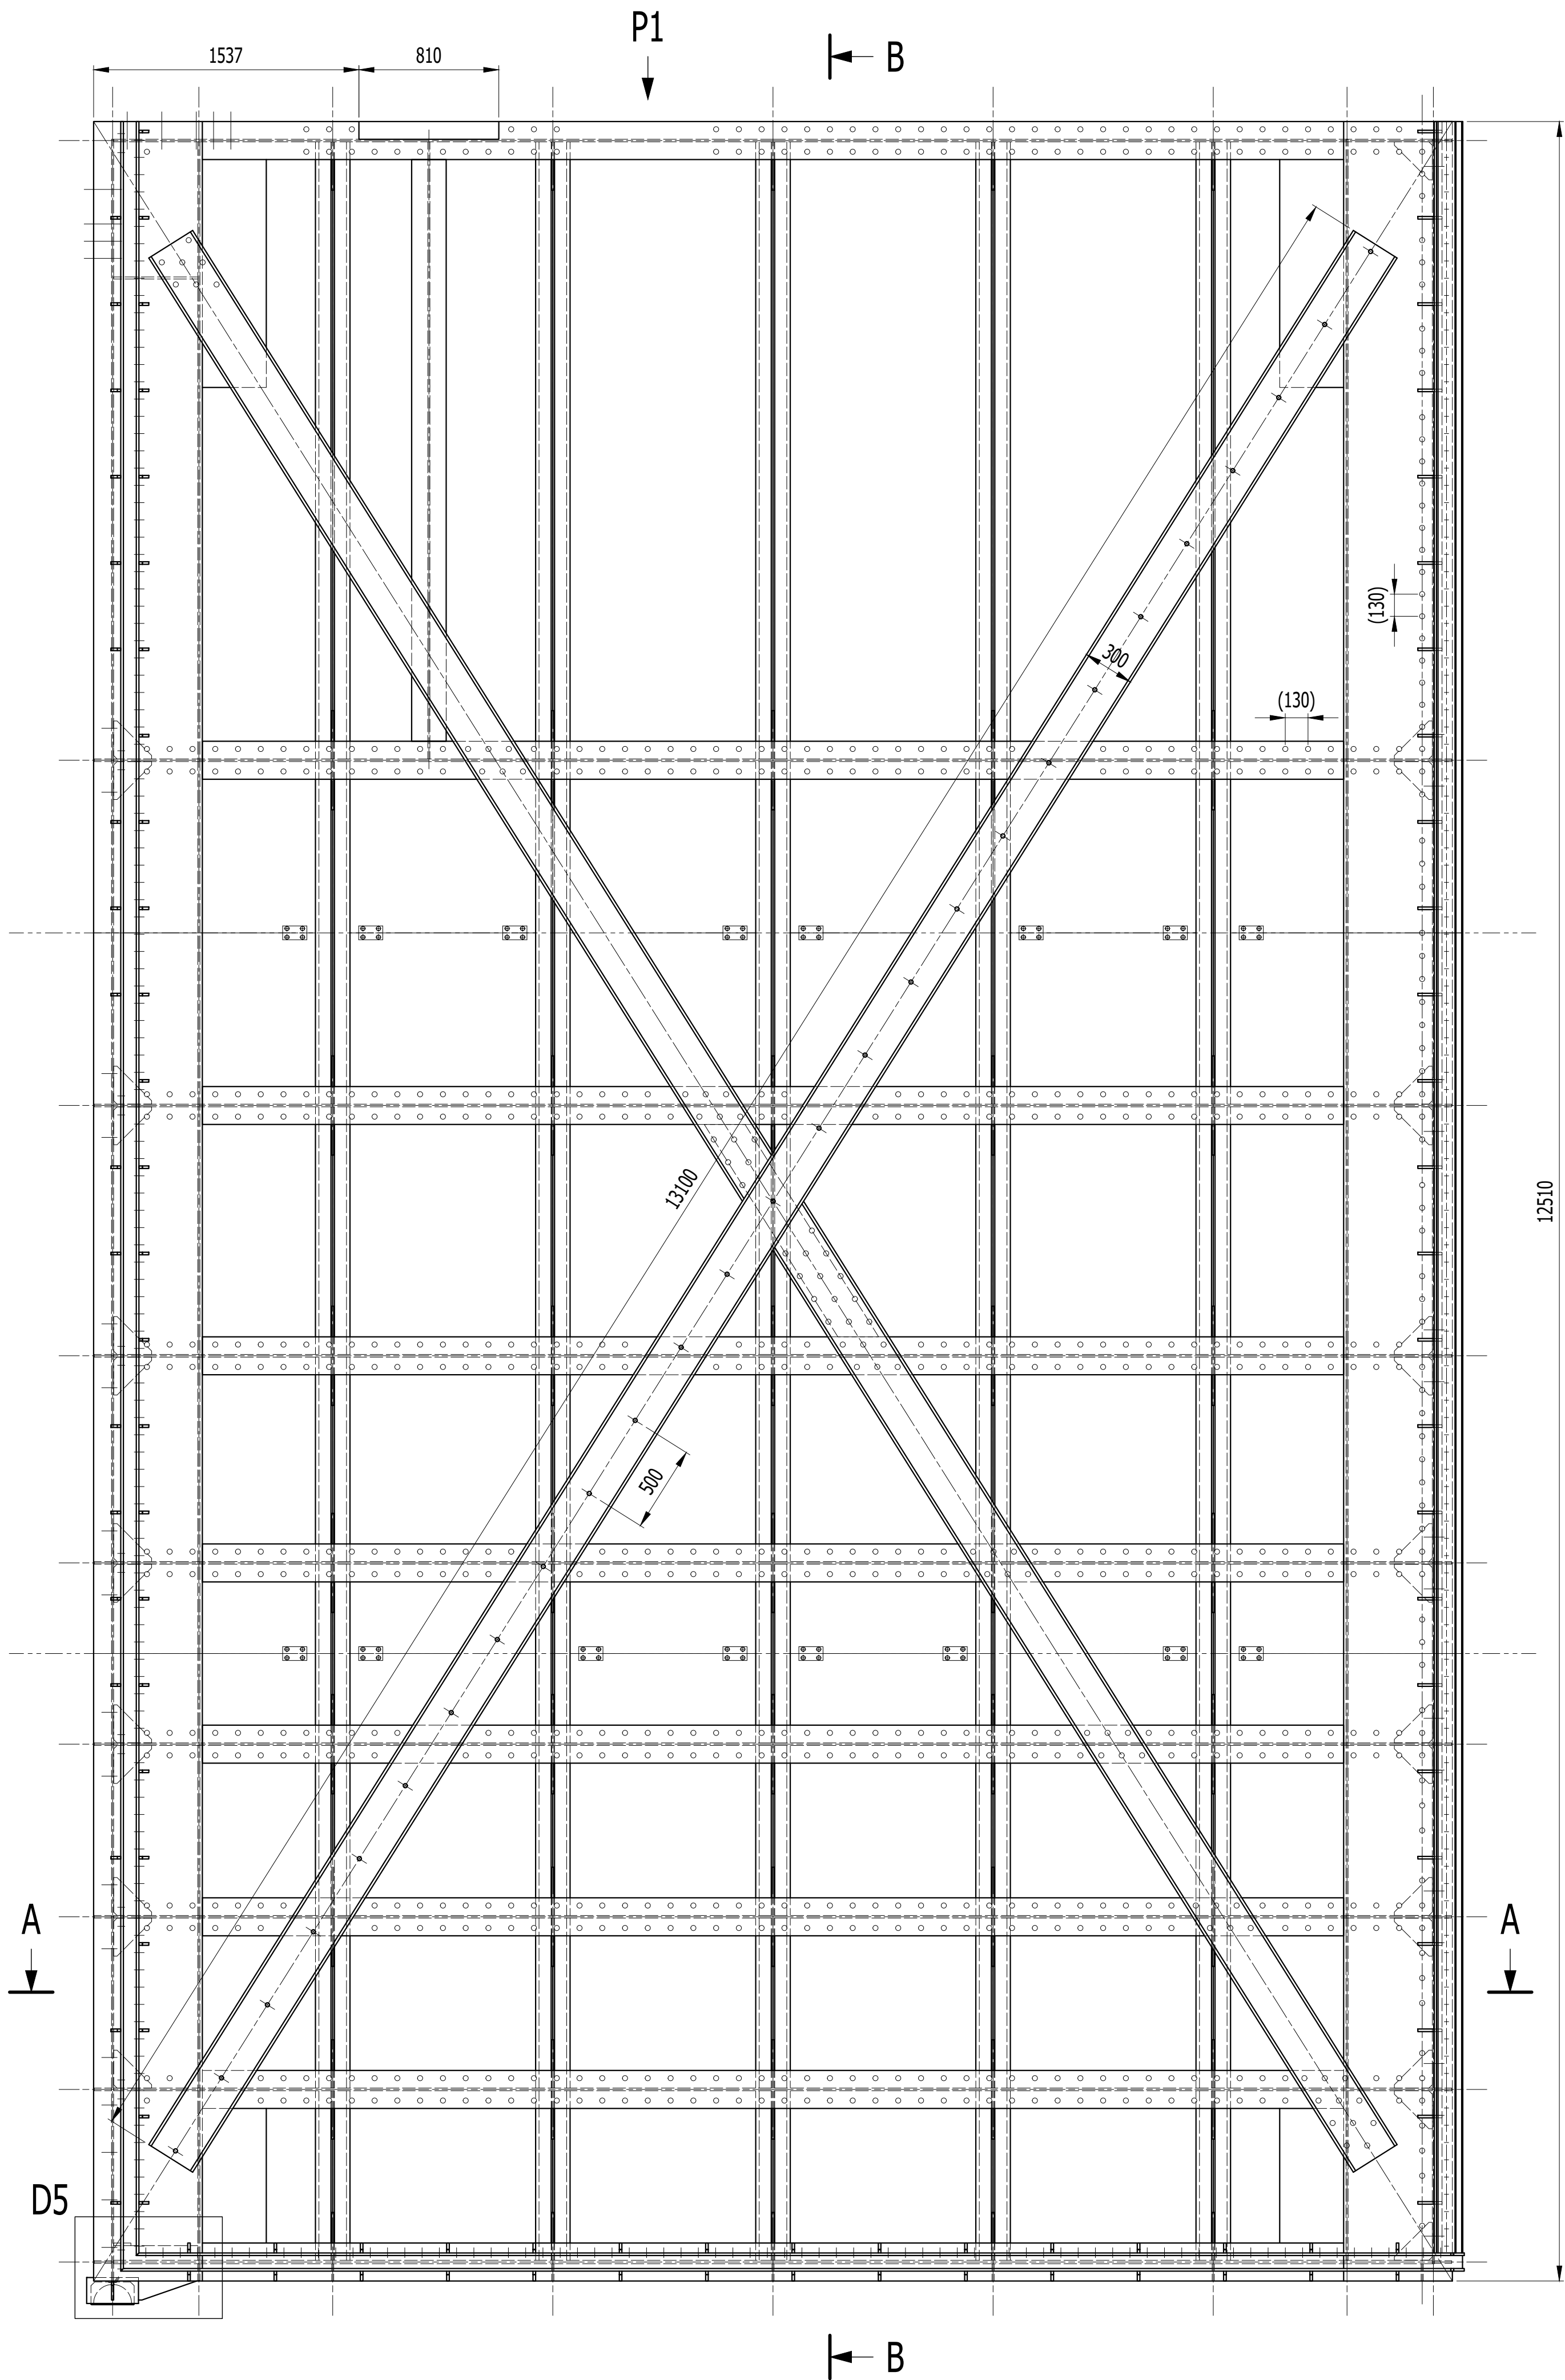


DETAIL D1 (1:10)

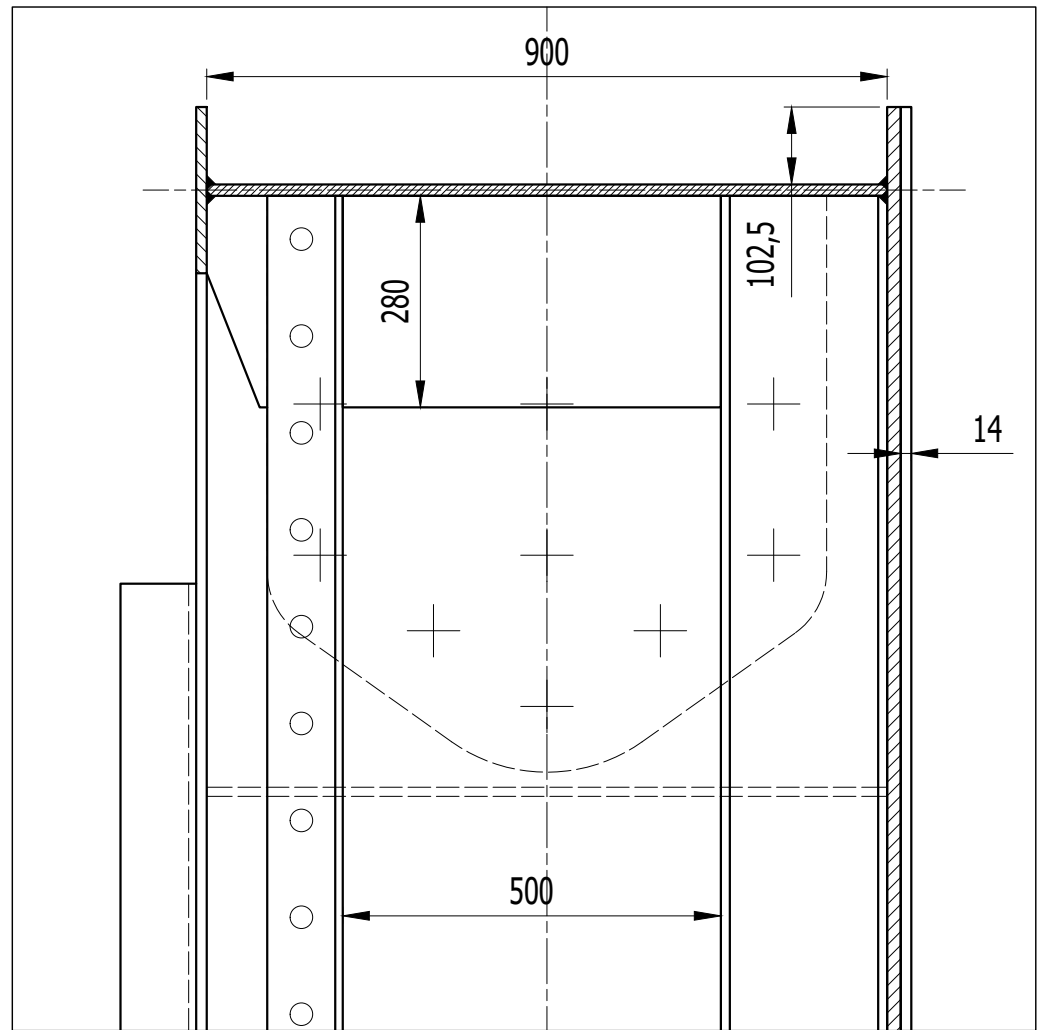


DETAIL D3 (1:10)

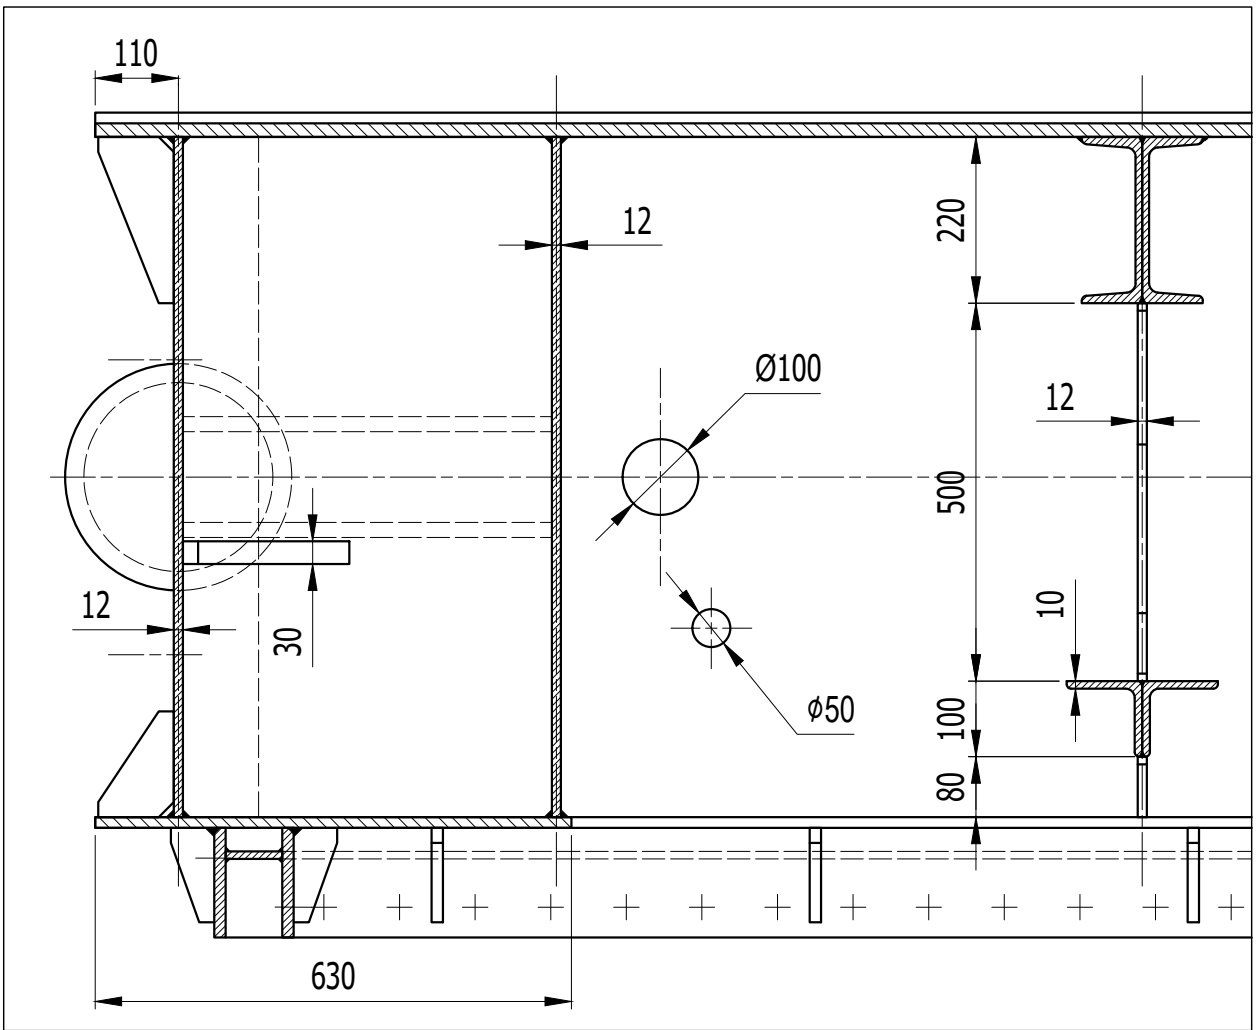


DETAIL D2 (1:10)

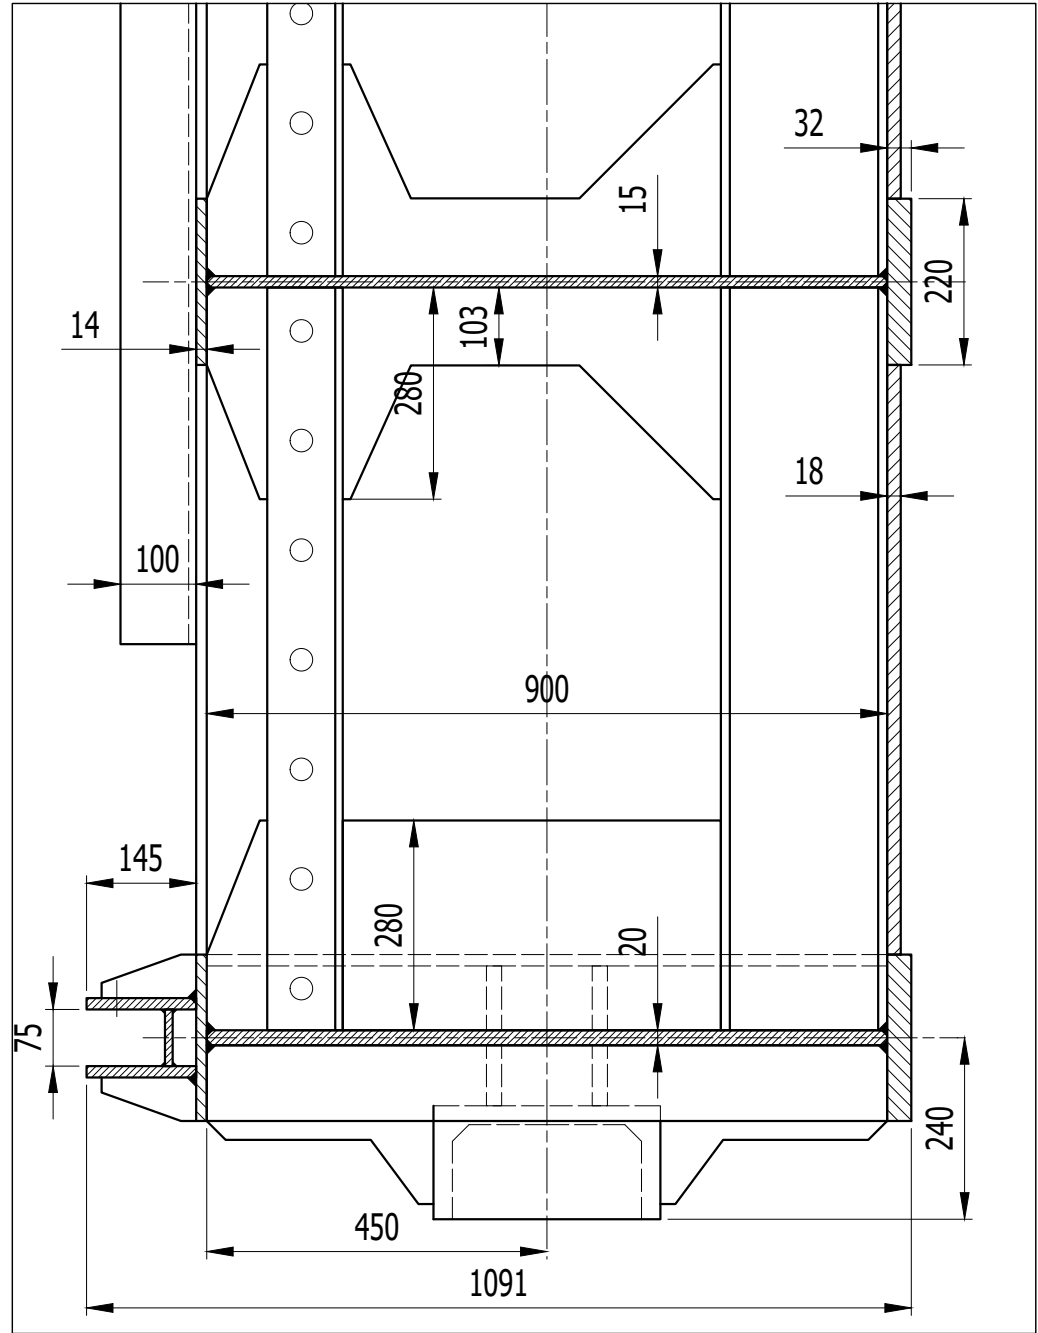

DETAIL D4 (1:10)

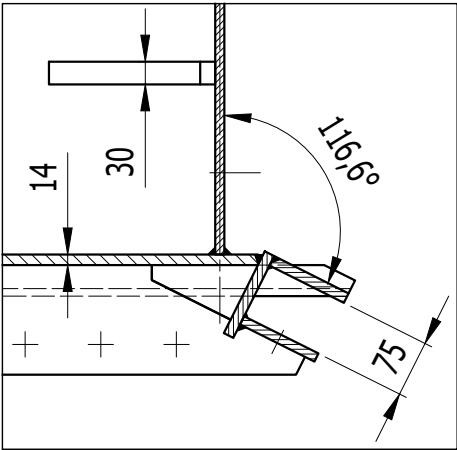


DETAIL D5 (1:10)



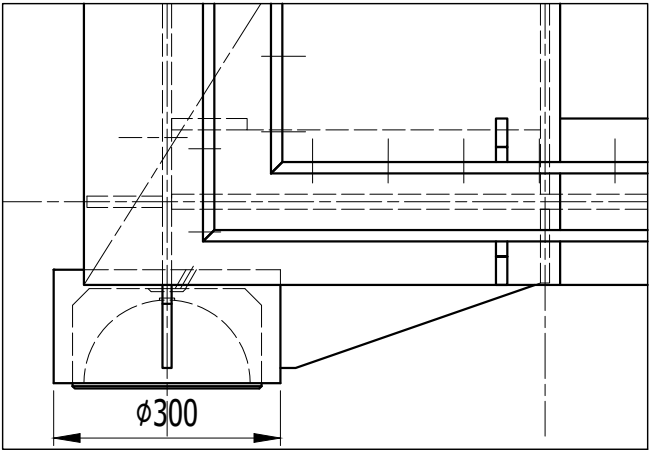


POČET KUSŮ NA ZAKÁZKU: 1
MATERIÁL S 355

INDEX	ZNĚNA	DATUM	PODPIS	Číslo výkresu	HMOTNOST kg
				Listů List	45305,0

Sweco Hydroprojekt a.s. Ústředí Praha Táborská 31, 140 16 Praha 4; praha@sweco.cz; www.sweco.cz				SWECO 	
VYPRACOVAL	Ing. Kamil Mandlík	HIP	Ing. Radek Veselý	T. KONTROLA	
PROJEKTANT	Ing. Kamil Mandlík	ŘEDITEL DIVIZE	Ing. Petr Matějček	DATUM	12/2017
OBJEDNATEL	Povodí Labe, státní podnik			OKRES	
AKCE: VD Střekov oprava vrat MPK PS 02 - STŘEDNÍ VZPĚRNÁ VRATA				ČÍSLO ZAKÁZKY	11-7195-0100
				STUPEŇ	DSJ
				FORMÁT	A1
				MĚŘÍTKO	1:25
				ARCHIVNÍ ČÍSLO	009720/17/1
PŘÍLOHA:				ČÍSLO PŘÍLOHY	D.2.2-1.2
TĚLESO PRAVÉ VRÁTNĚ					




Tato dokumentace včetně všech příloh (s výjimkou dat poskytnutých objednatelem) je duševním vlastnictvím akciové společnosti Sweco Hydroprojekt a.s. Objednatel této dokumentace je oprávněn ji využít k účelům vyplývajícím z uzavřené smlouvy bez jakéhokoli omezení. Jiné osoby (jak fyzické, tak právnické) nejsou bez předchozího výslovného souhlasu objednatele oprávněny tuto dokumentaci ani její části jakkoli využívat, kopírovat (ani jiným způsobem rozmnožovat) nebo přistupovat dalším osobám.
Poznámka: Podpisy zpracovatelů jsou přilpjeny pouze k výstisku číslo 01 nebo originálu přílohy (matrice).

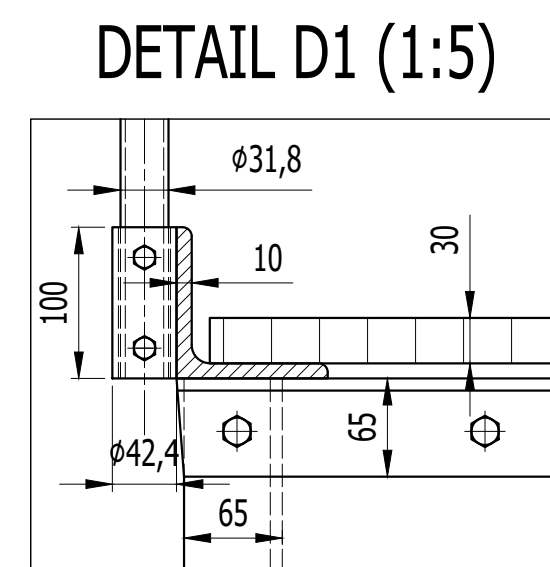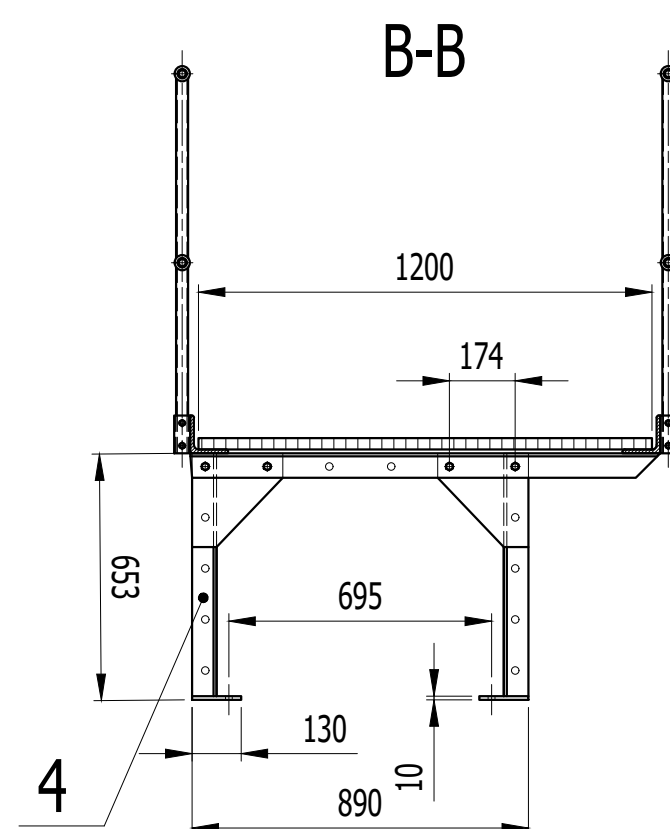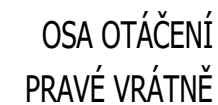

6	SPOJOVACÍ MATERIÁL		A2		1	25.0
5	POROROŠT		POZINK.		1	320.0
4	PODPĚRA		S 235		2	9.5
3	STOJINA		S 235		6	63.0
2	ZÁBRADLÍ		S 235		2	52.0
1	KONSTRUKCE LÁVKY		S 235		1	370.0
poz.	název - rozměr	polotovary	materiál	číslo výkresu	kusů	hmot.
INDEX	ZMĚNA	DATUM	PODPIS	Číslo výkresu	HMOTNOST kg	
				Listů	List	1216,0

Sweco Hydroprojekt a.s. Ústředí Praha Táborská 31, 140 16 Praha 4; praha@sweco.cz; www.sweco.cz				SWECO 	
VYPRACOVAL	Ing. Kamil Mandlík	HIP	Ing. Radek Veselý	T. KONTROLA	
PROJEKTANT	Ing. Kamil Mandlík	ŘEDITEL DIVIZE	Ing. Petr Matějček	DATUM	12/2017
OBJEDNATEL	Povodí Labe, státní podnik			OKRES	
VD Střekov oprava vrat MPK PS 02 - STŘEDNÍ VZPĚRNÁ VRATA				ČÍSLO ZAKÁZKY	11-7195-0100
				STUPEŇ	DSJ
				FORMÁT	A2
				MĚŘITKO	1:20
				ARCHIVNÍ ČÍSLO	009720/17/1
PŘÍLOHA:				ČÍSLO PŘÍLOHY	D.2.2-1.4

Tato dokumentace včetně všech příloh (s výjimkou dat poskytnutých objednatelům) je duševním vlastnictvím akciové společnosti Sweco Hydroprojekt a.s. Objednatel této dokumentace je oprávněn ji využít k účelům vyplývajícím z uzavření smlouvy bez jakéhokoli omezení. Jiné osoby (jak fyzické, tak právnické) nejsou bez předchozího výslovného souhlasu objednatatele oprávněny tuto dokumentaci ani její části jakkoli využívat, kopírovat (ani jiným způsobem rozmnožovat) nebo zpřístupnit dalším osobám. Poznámka: Podpisy zpracovatelů jsou poskytnuty pouze k výtiisku číslo 01 nebo originálů přílohy (matrici).



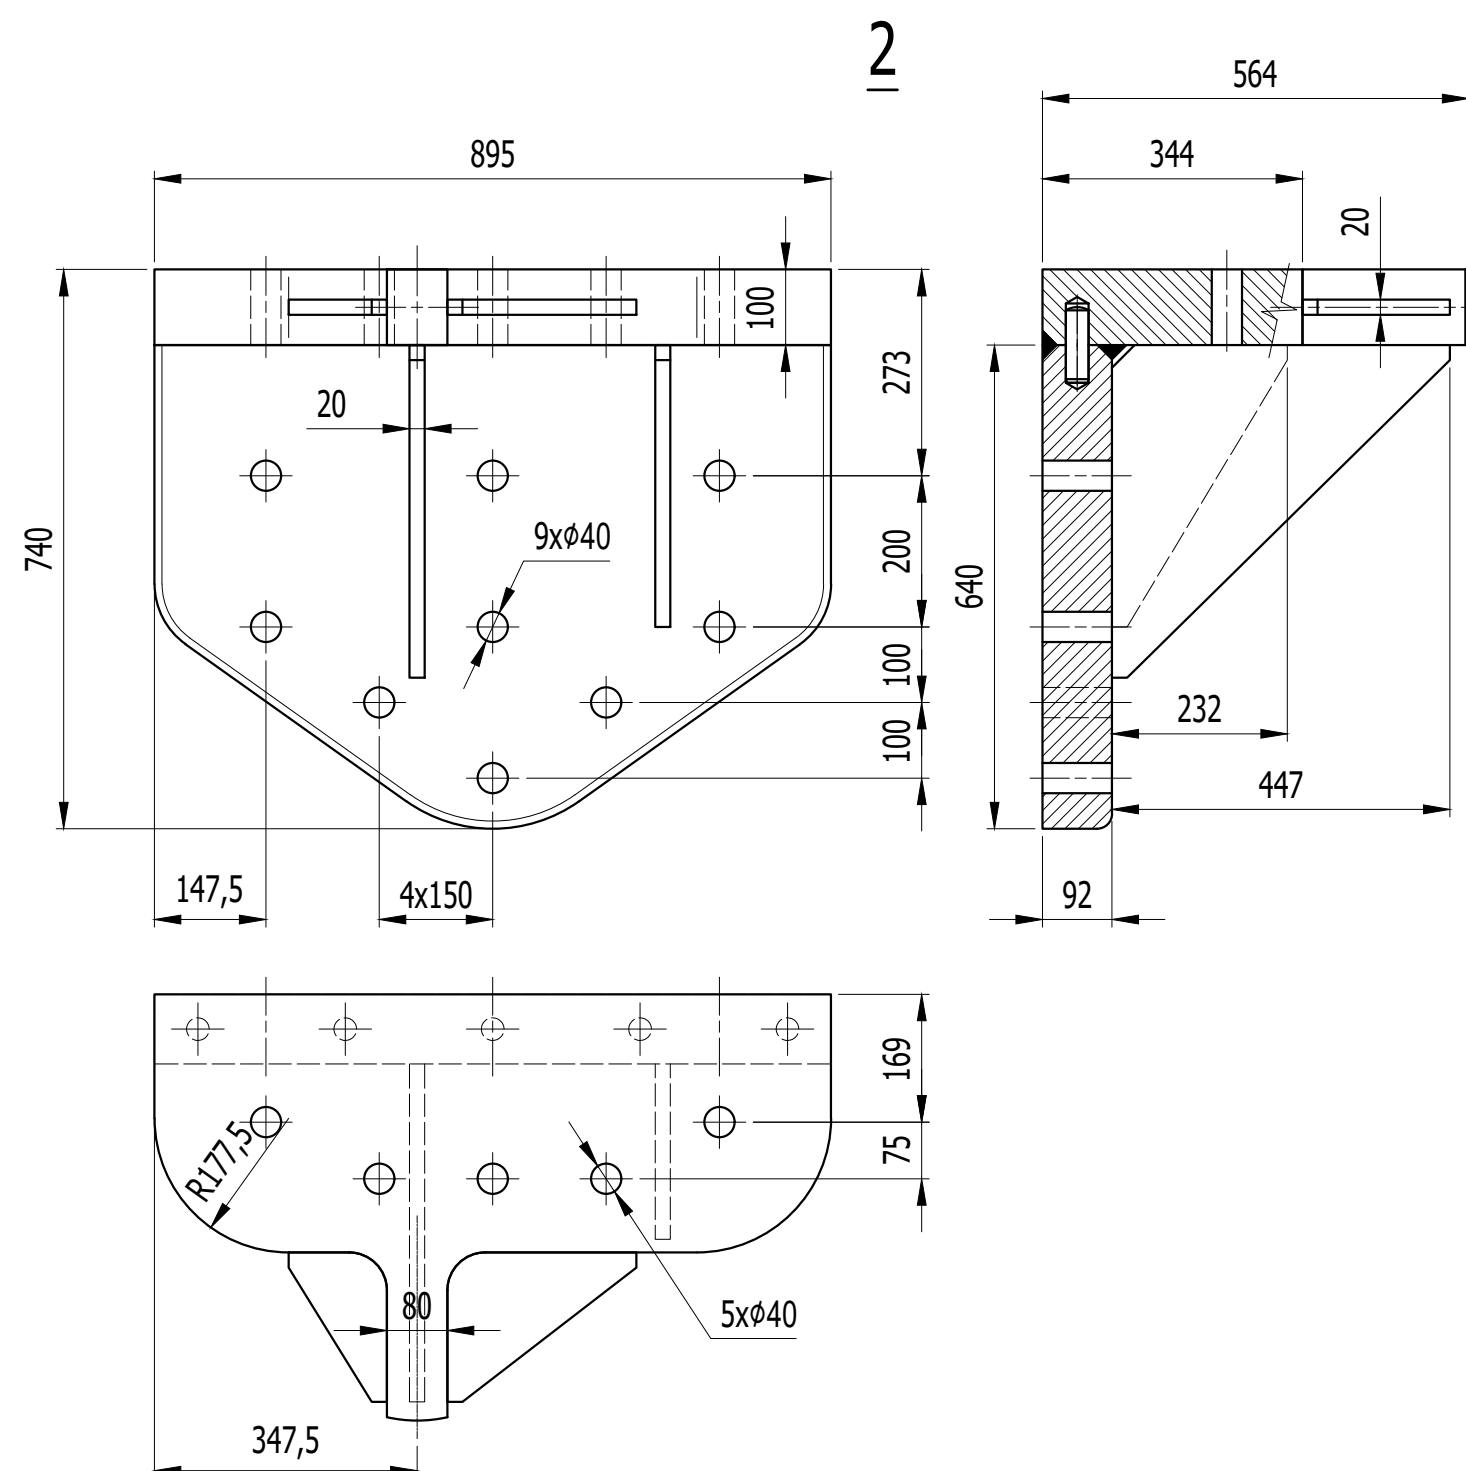
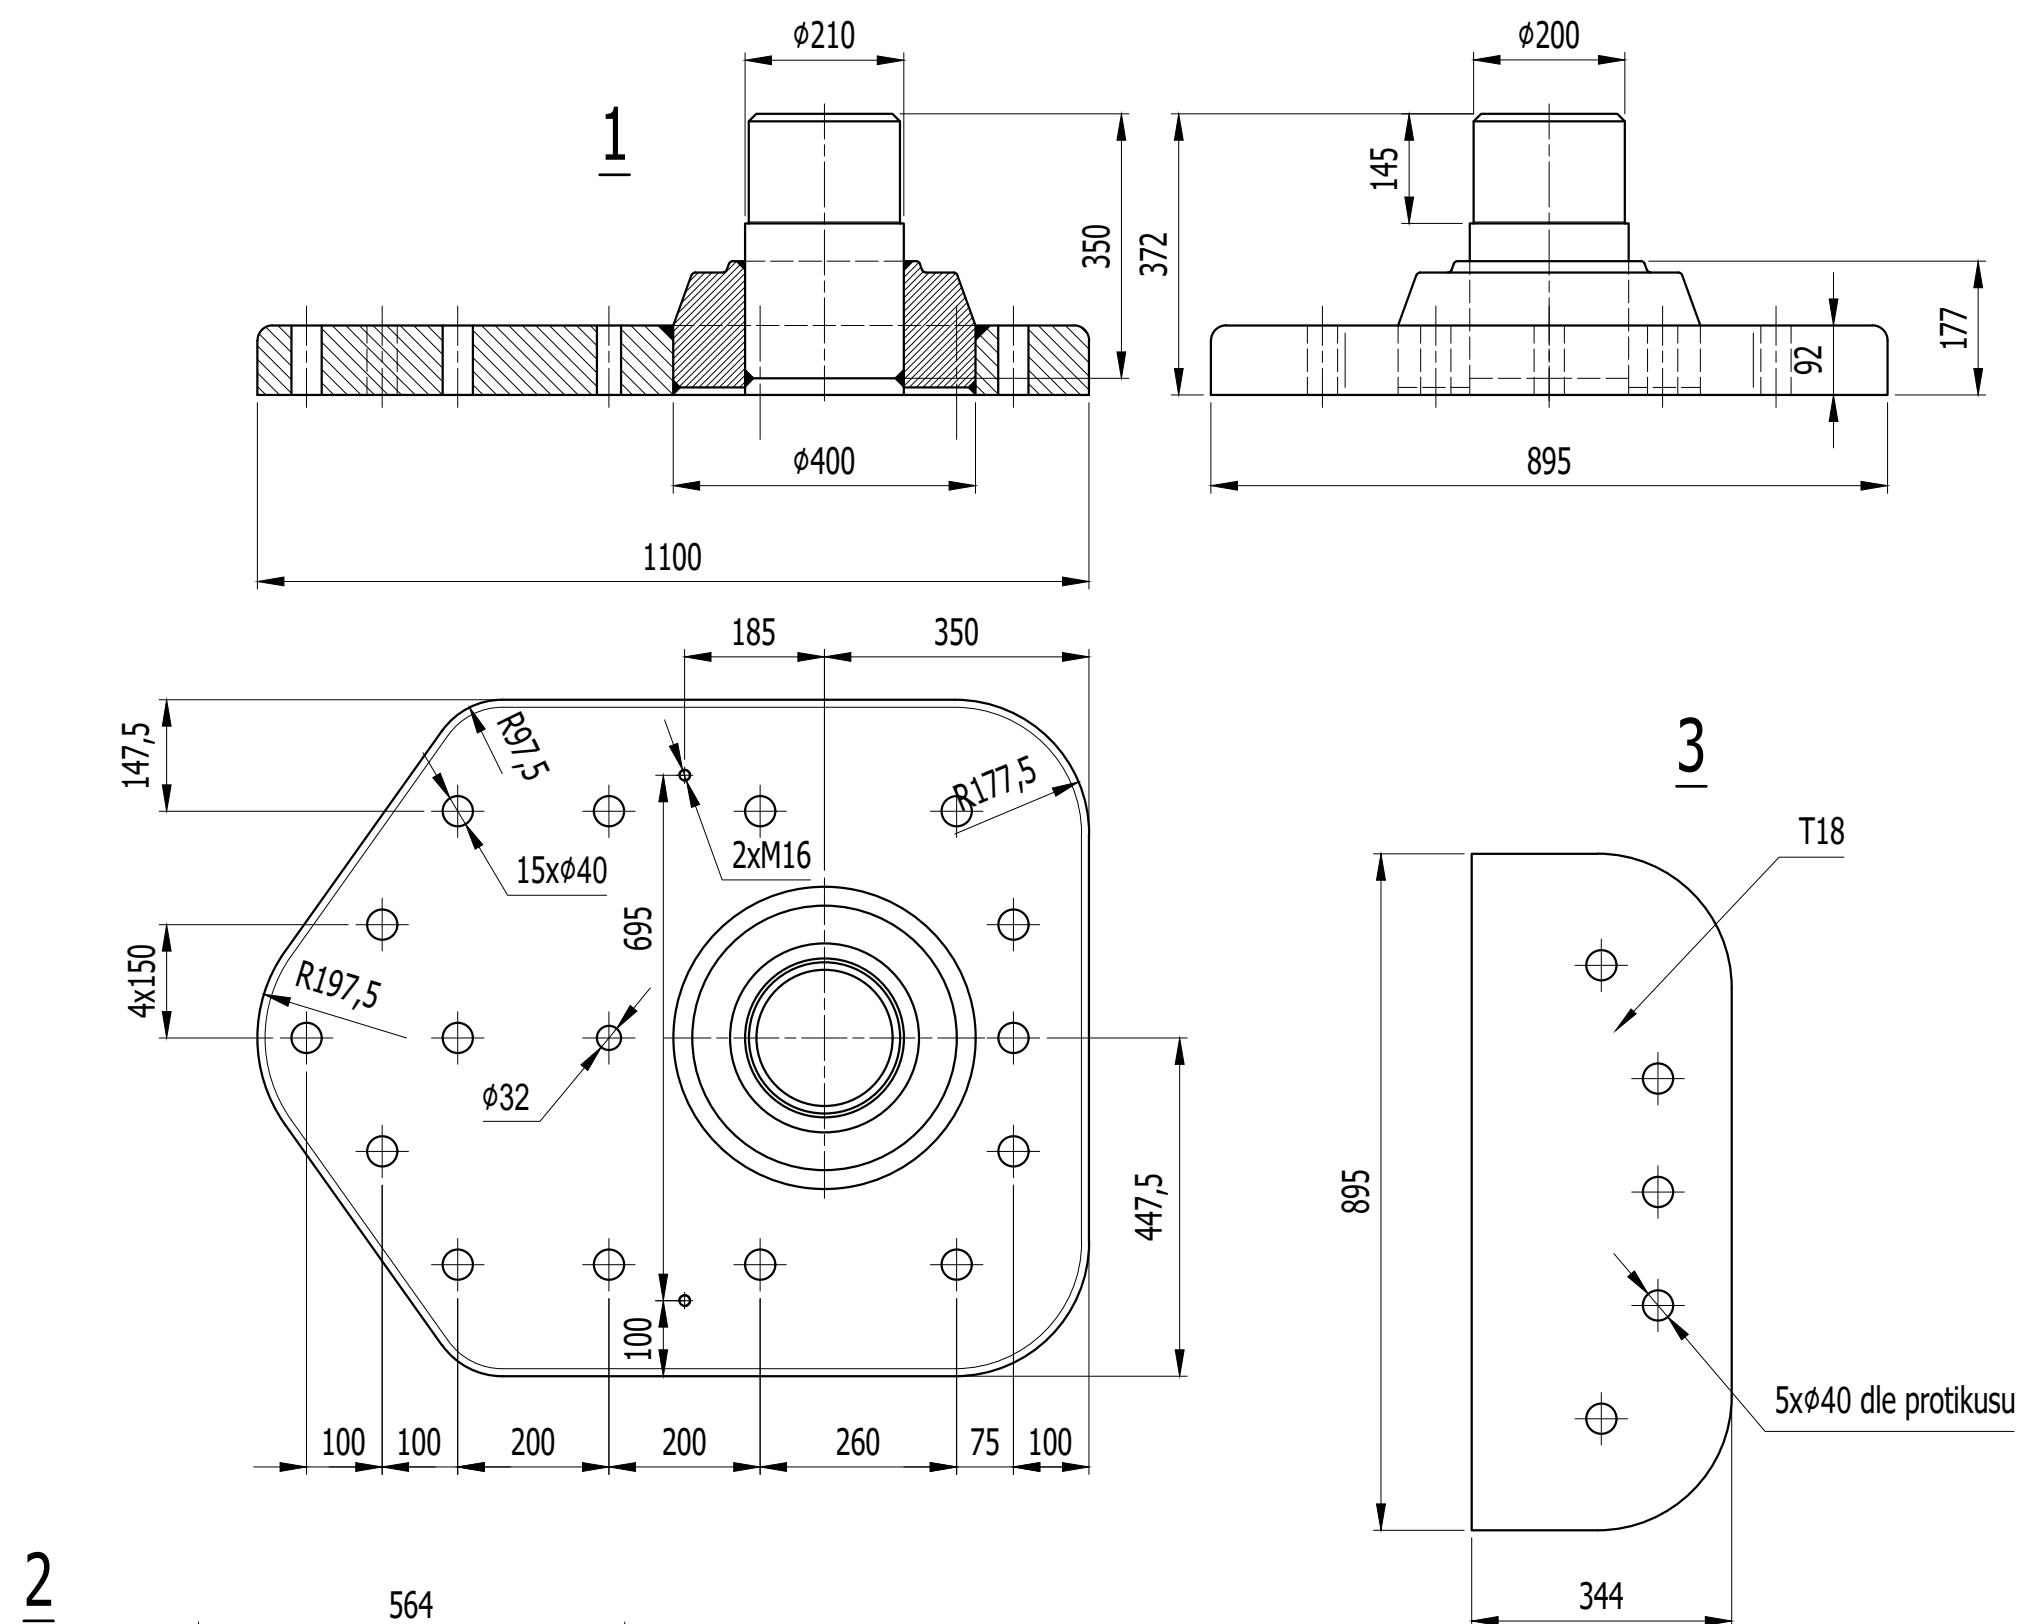
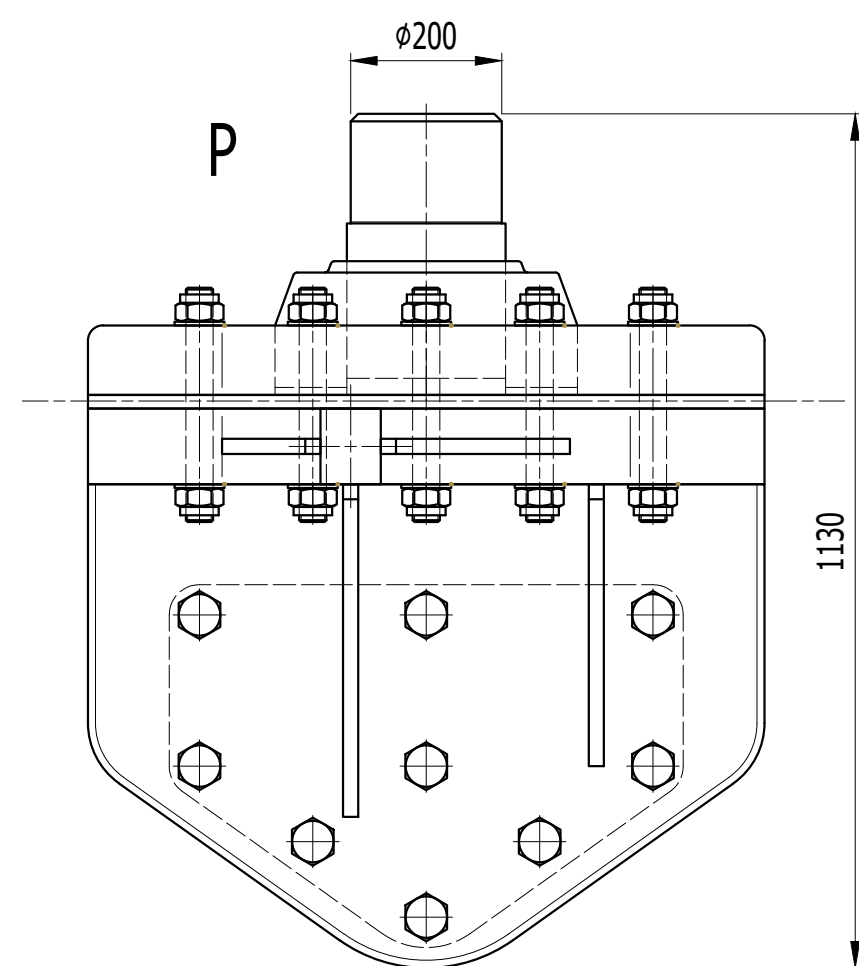


6	SPOJOVACÍ MATERIÁL		A2		1	50.0
5	DESKA		S 235		1	42.0
4	DESKA		S 235		1	64.0
3	VLOŽKA		S 235		1	45.0
2	DOLNÍ DÍL		S 355		1	635.0
1	HORNÍ DÍL S NEREZ. ČEPEM		S 355		1	819.0
poz.	název - rozměr	polotovary	materiál	číslo výkresu	kusů	hmot.
INDEX	ZMĚNA	DATUM	PODPIS	Číslo výkresu	HMOTNOST kg	
				Listů	List	1655,0

Sweco Hydroprojekt a.s. Ústředí Praha Táborská 31, 140 16 Praha 4; praha@sweco.cz; www.sweco.cz				SWECO 	
VYPRACOVAL	Ing. Kamil Mandlík	HIP	Ing. Radek Veselý	T. KONTROLA	
PROJEKTANT	Ing. Kamil Mandlík	ŘEDITEL DIVIZE	Ing. Petr Matějček	DATUM	12/2017
OBJEDNATEL	Povodí Labe, státní podnik			OKRES	
AKCE: <div>VD Střekov</div> <div>oprava vrat MPK</div> <div>PS 02 - STŘEDNÍ VZPĚRNÁ VRATA</div>				ČÍSLO ZAKÁZKY	11-7195-0100
				STUPEŇ	DSJ
				FORMÁT	A2
				MĚŘITKO	1:10
				ARCHIVNÍ ČÍSLO	009720/17/1
PŘÍLOHA: <div>SESTAVA HORNÍHO ČEPU L</div>				ČÍSLO PŘÍLOHY	D.2.2-1.5

Tato dokumentace včetně všech příloh (s výjimkou dat poskytnutých objednatелеm) je duševním vlastnictvím akciové společnosti Sweco Hydroprojekt a.s. Objednatel této dokumentace je oprávněn ji využít k účelům vyplývajícím z uzavřené smlouvy bez jakéhokoli omezení. Jiné osoby (jak fyzické, tak právnické) nejsou bez předchozího výslovného souhlasu objednatele oprávněny tuto dokumentaci ani její části jakkoli využívat, kopírovat (ani jiným způsobem rozmnožovat) nebo zřizovat dalšími osobám.

Poznámka: Podpisy zpracovatelů jsou připojeny pouze k výstisku číslo 01 nebo originálu přílohy (matrici).

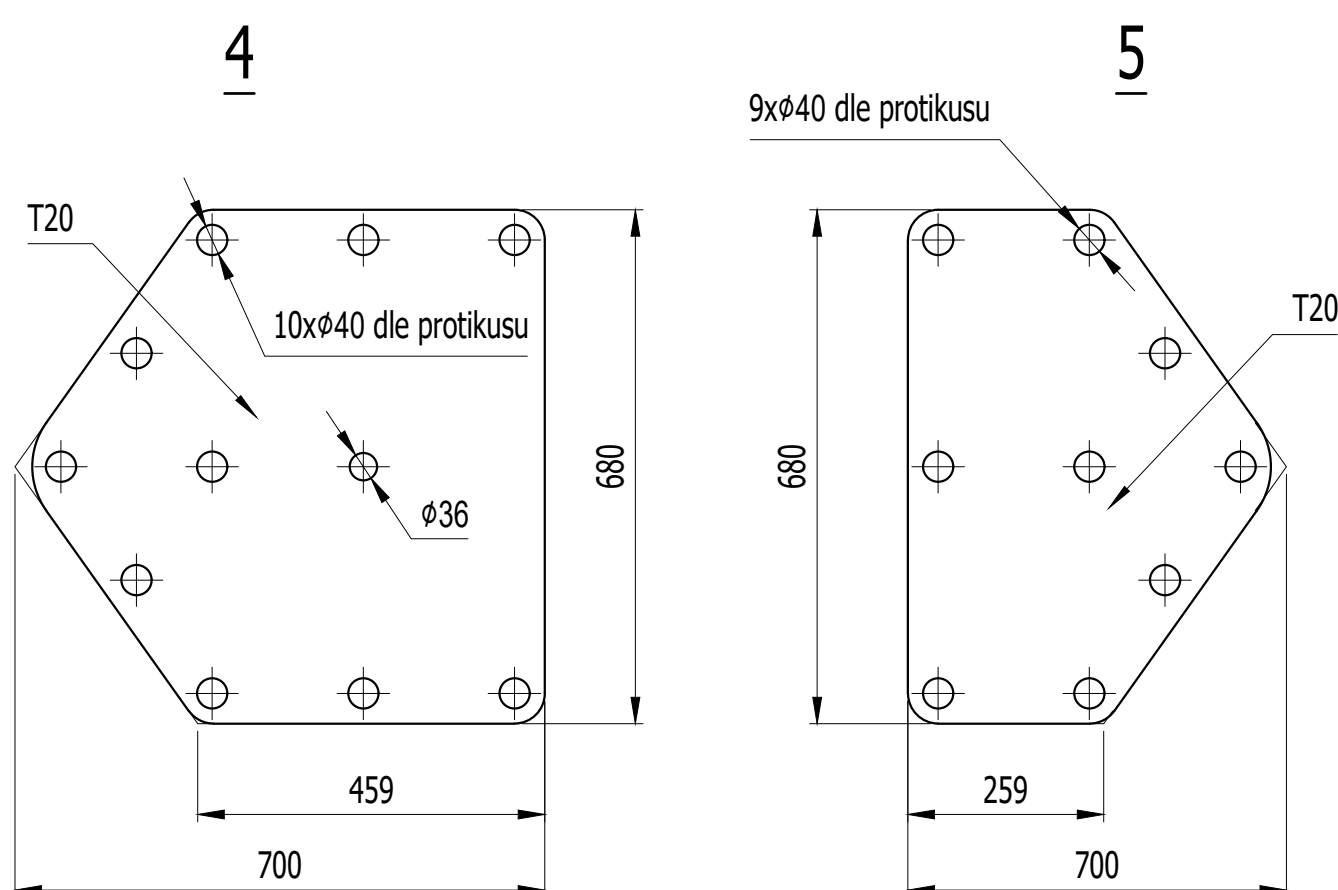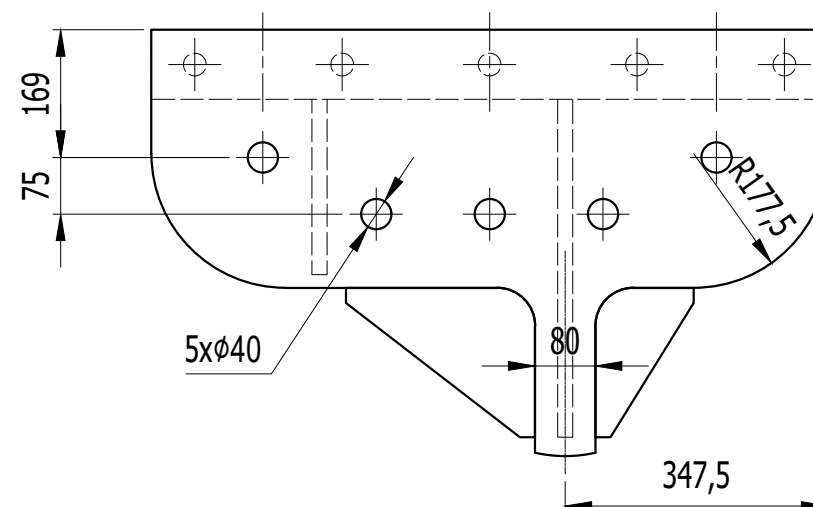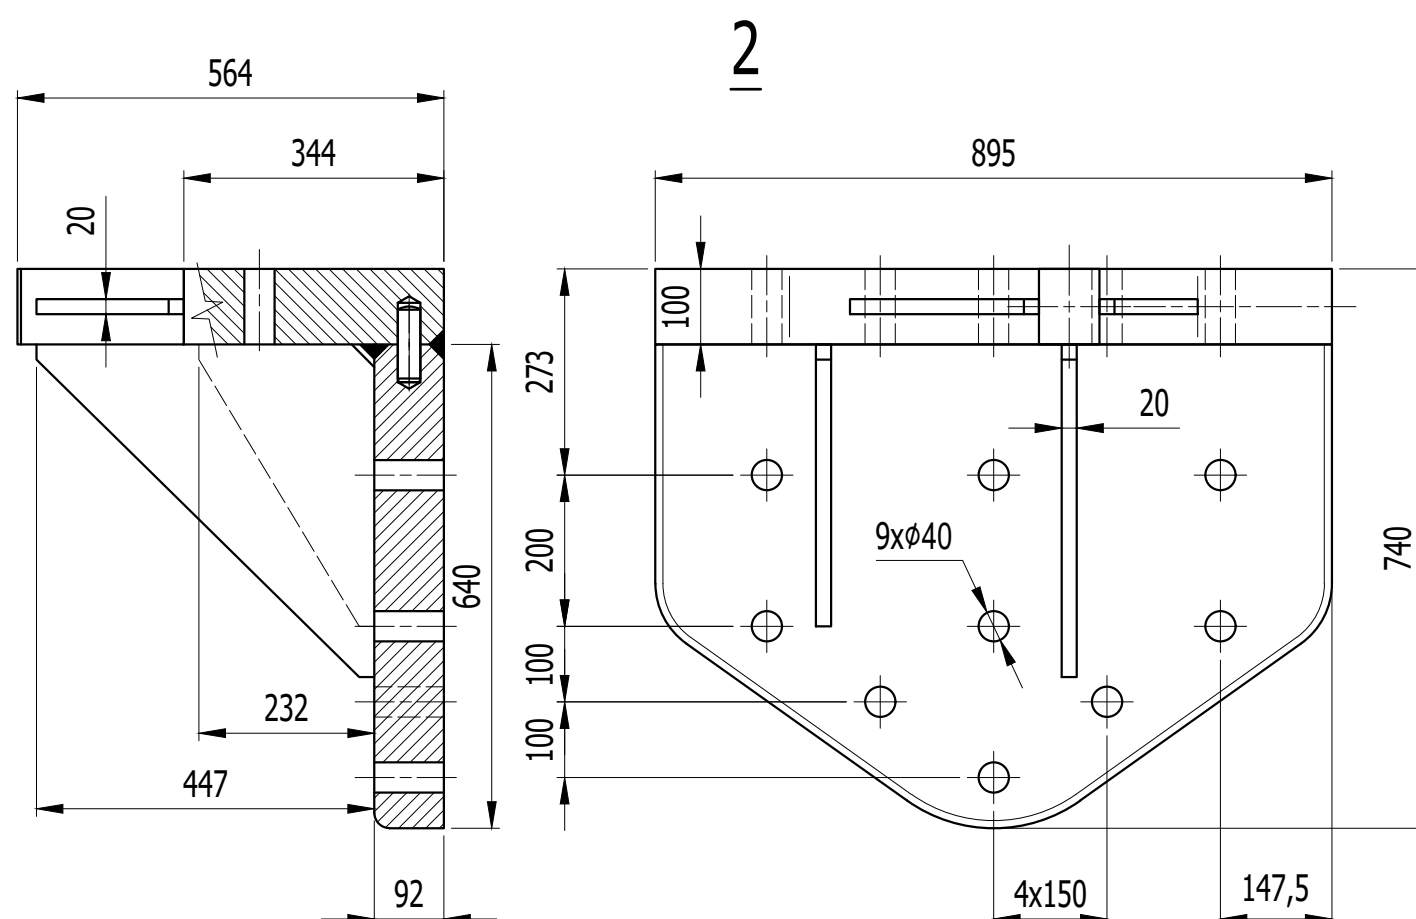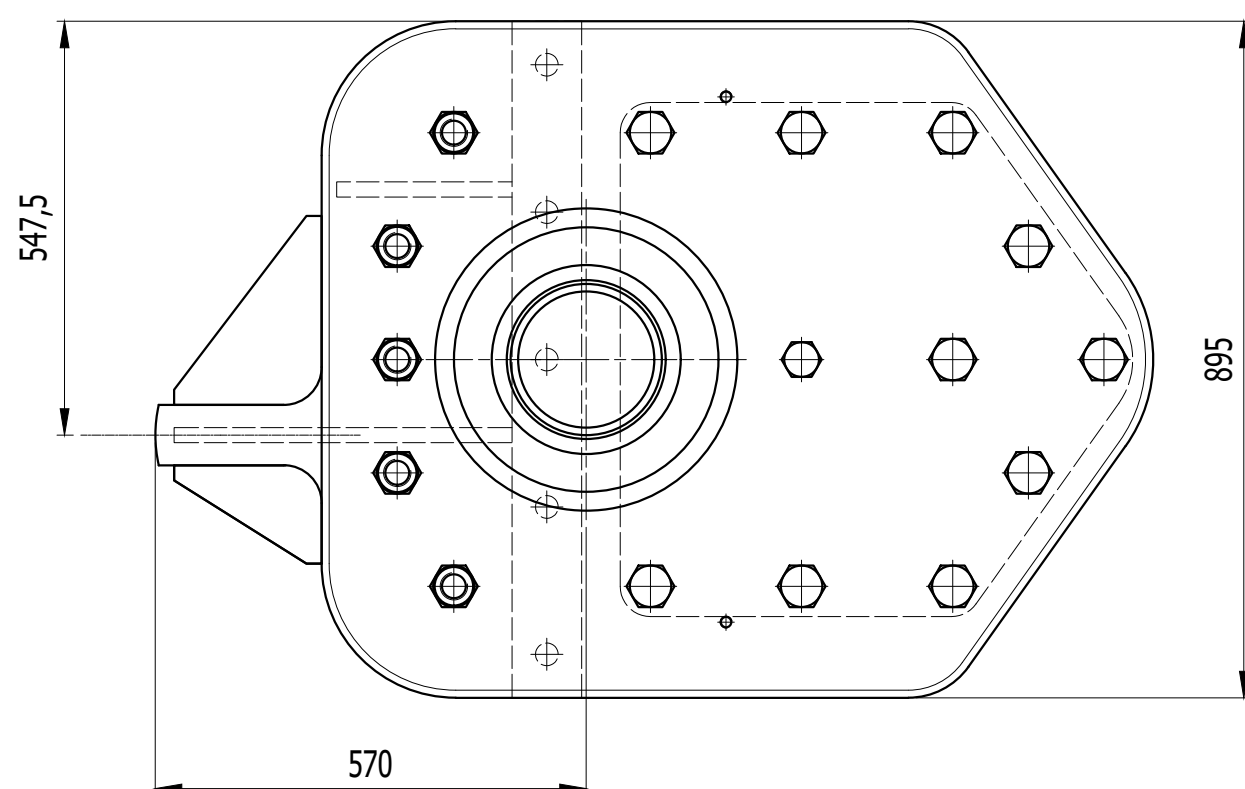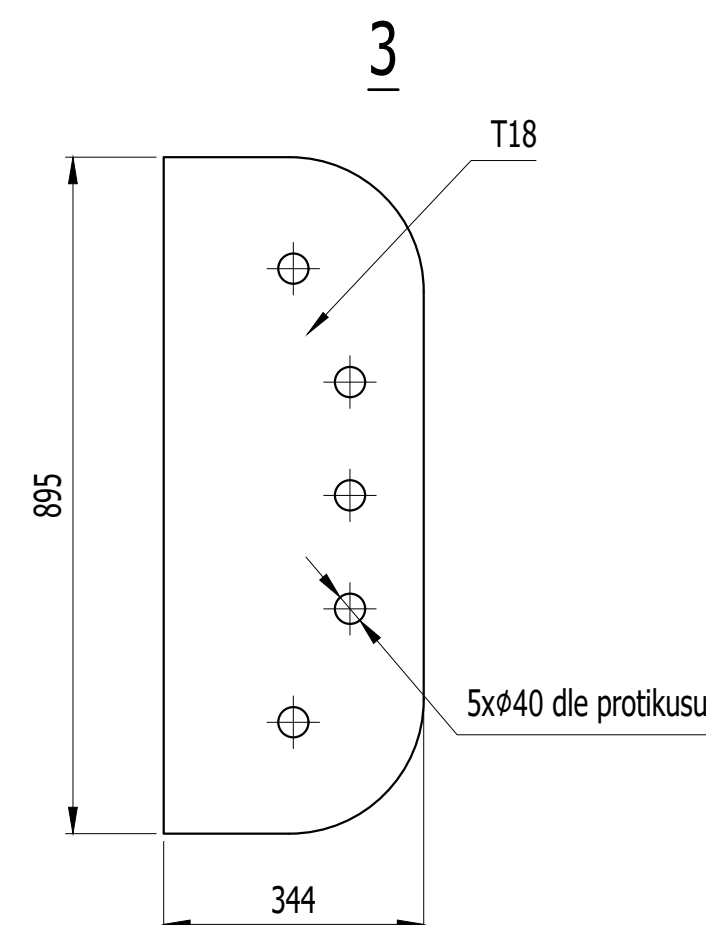

HMOTNOST NEREZOVÉHO ČEPU (mat. 1.4021) 98 kg



POČET KUSŮ NA ZAKÁZKU: 1

6	SPOJOVACÍ MATERIÁL		A2		1	50.0
5	DESKA		S 235		1	42.0
4	DESKA		S 235		1	64.0
3	VLOŽKA		S 235		1	45.0
2	DOLNÍ DÍL		S 355		1	635.0
1	HORNÍ DÍL S NEREZ. ČEPEM		S 355		1	819.0
poz.	název - rozměr	polotovary	materiál	číslo výkresu	kusů	hmot.
INDEX	ZNĚNA	DATUM	PODPIS	Číslo výkresu	HMOTNOST kg	
				Listů	List	1655,0

Sweco Hydroprojekt a.s. Ústředí Praha Táborská 31, 140 16 Praha 4; praha@sweco.cz; www.sweco.cz				SWECO 	
VYPRACOVAL	Ing. Kamil Mandlík	HIP	Ing. Radek Veselý	T. KONTROLA	
PROJEKTANT	Ing. Kamil Mandlík	ŘEDITEL DIVIZE	Ing. Petr Matějček	DATUM	12/2017
OBJEDNATEL	Povodí Labe, státní podnik			OKRES	
AKCE: VD Střekov oprava vrat MPK PS 02 - STŘEDNÍ VZPĚRNÁ VRATA				ČÍSLO ZAKÁZKY	11-7195-0100
				STUPEŇ	DSJ
				FORMÁT	A2
				MĚŘITKO	1:10
				ARCHIVNÍ ČÍSLO	009720/17/1
PŘÍLOHA:				ČÍSLO PŘÍLOHY	D.2.2-1.6
SESTAVA HORNÍHO ČEPU P					

Tato dokumentace včetně všech příloh (s výjimkou dat poskytnutých objednatelům) je duševním vlastnictvím akciové společnosti Sweco Hydroprojekt a.s. Objednatel této dokumentace je oprávněn ji využít k účelům vyplývajícím z uzavření smlouvy bez jakéhokoliv omezení. Jiný osob (jak fyzické, tak právnické) nejsou bez předchozího výslovného souhlasu objednatelů oprávněny tuto dokumentaci ani její části jakkoli využívat, kopírovat (ani jiným způsobem rozšiřovat) nebo zpřístupnit dalším osobám.

Poznámka: Podpisy zpracovatelů jsou připojeny pouze k výtiisku číslo 01 nebo originálu přílohy (matrici).

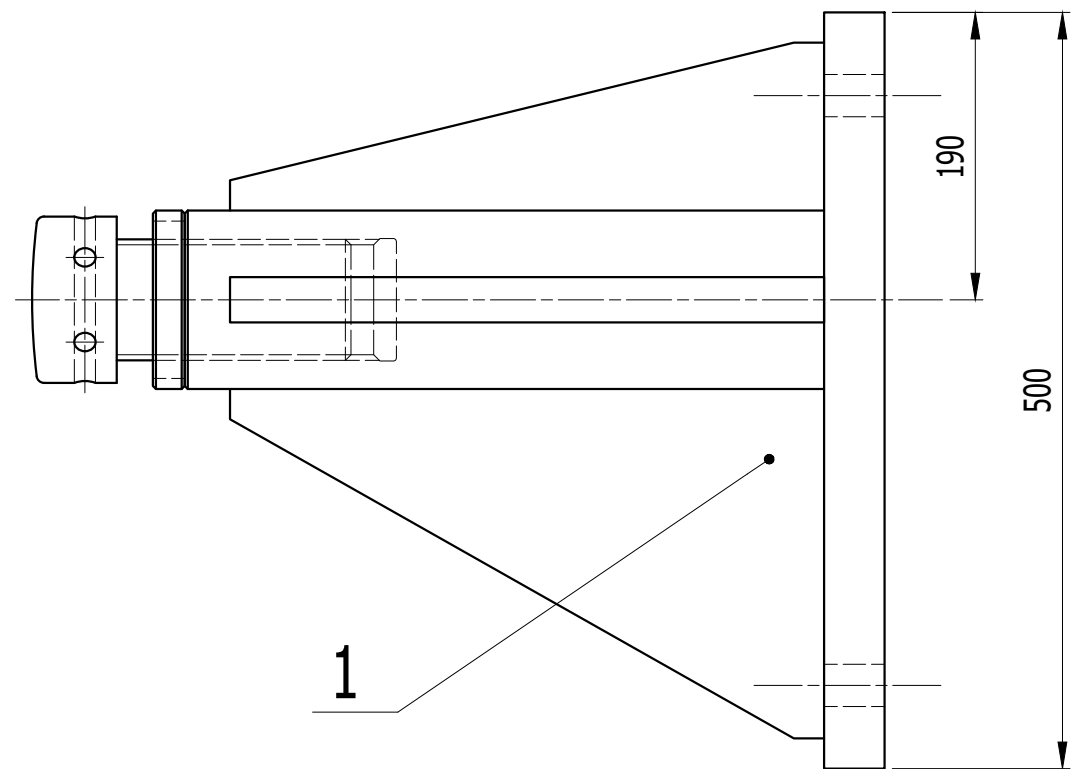
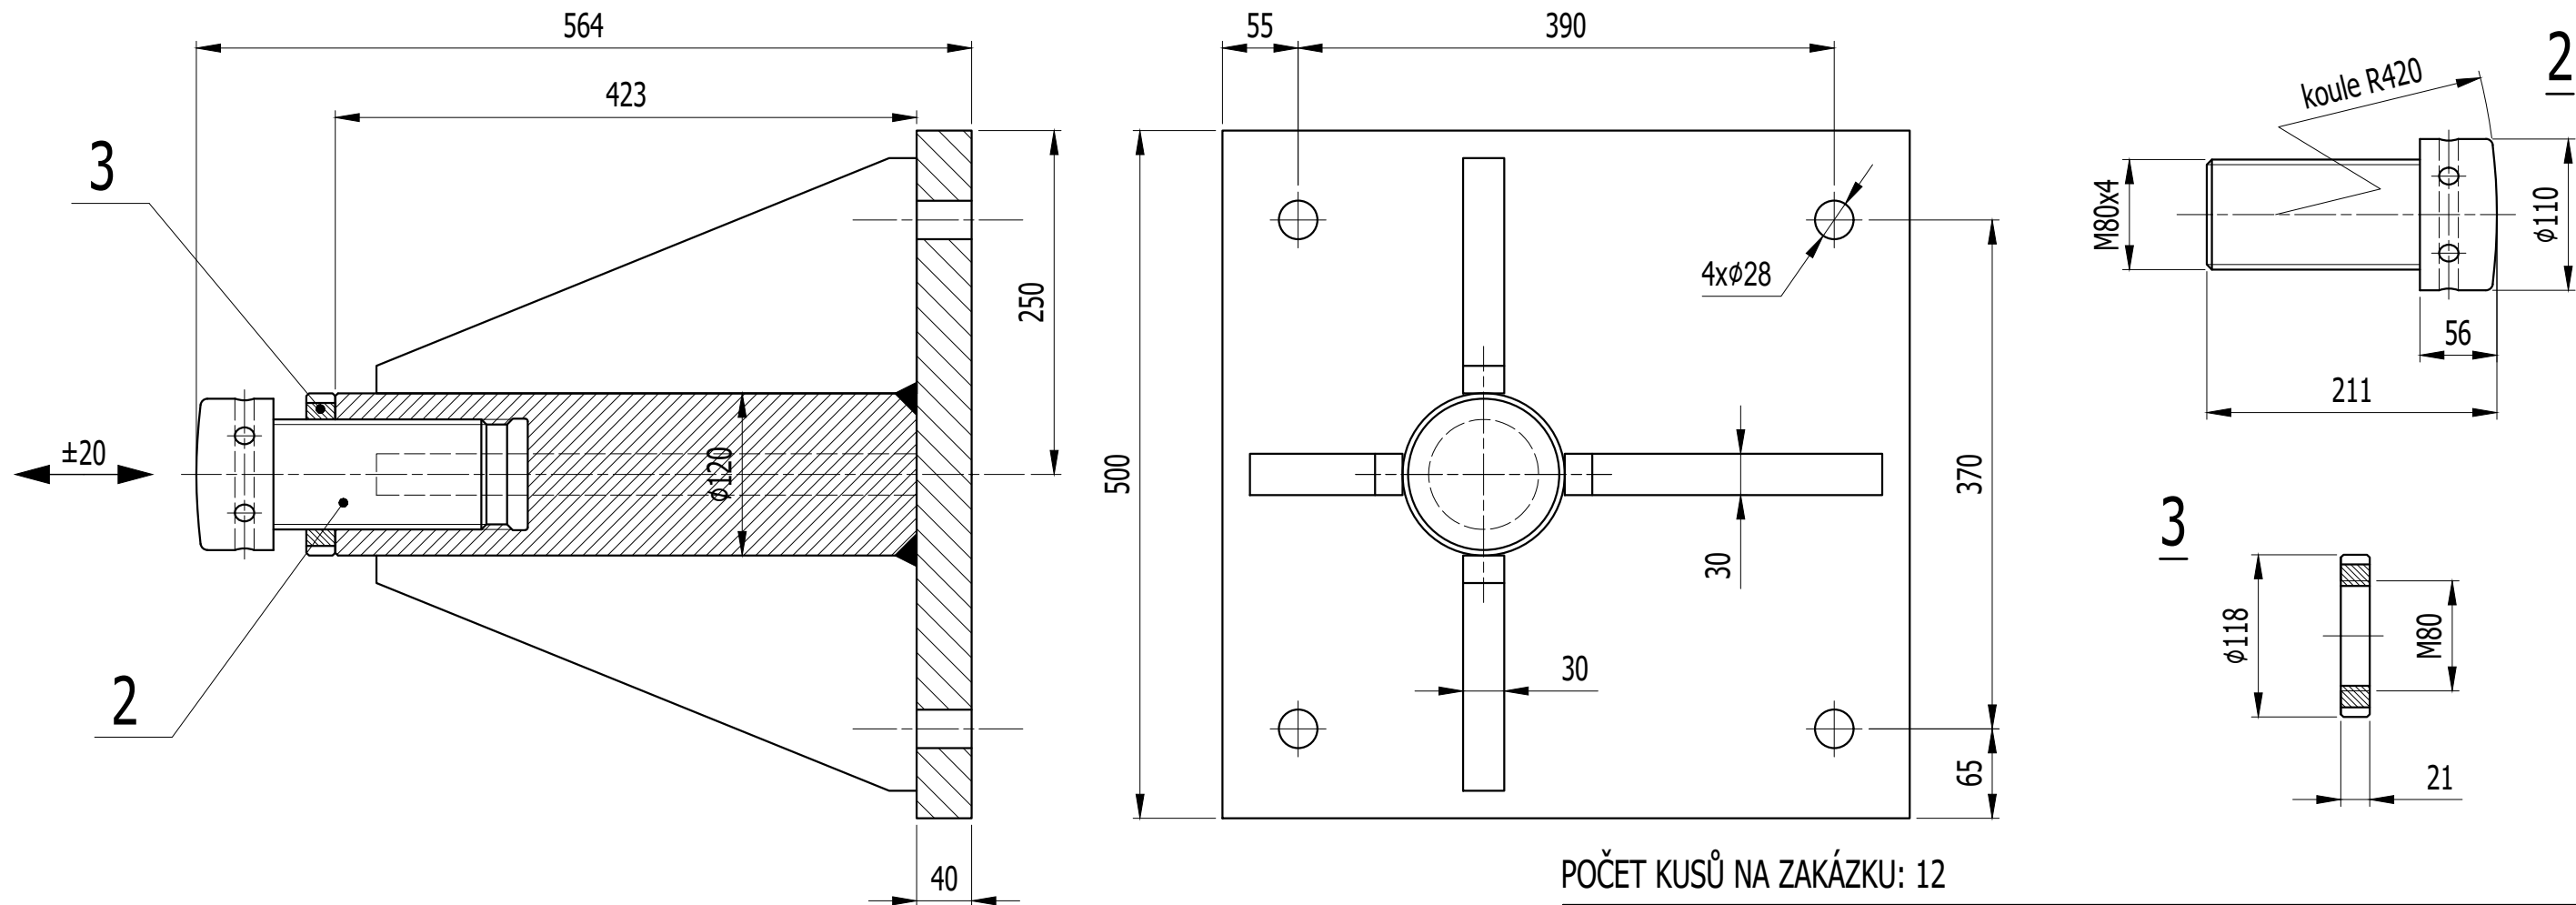


POČET KUSŮ NA ZAKÁZKU: 12

4	SPOJOVACÍ MATERIÁL		A2		1	3.0
3	MATICE		MOSAZ		1	2.0
2	ZÁVITOVÁ HLAVA		1.4021		1	11.5
1	ZÁKLAD		S 355		1	152.5
poz.	název - rozměr	polotovár	materiál	číslo výkresu	kusů	hmot.
INDEX	ZMĚNA	DATUM	PODPIS	Číslo výkresu	HMOTNOST kg	
				Listů	List	169,0

Sweco Hydroprojekt a.s. Ústředí Praha Táborská 31, 140 16 Praha 4; praha@sweco.cz; www.sweco.cz				SWECO 	
VYPRACOVAL	Ing. Kamil Mandlík	HIP	Ing. Radek Veselý	T. KONTROLA	
PROJEKTANT	Ing. Kamil Mandlík	ŘEDITEL DIVIZE	Ing. Petr Matějček	DATUM	12/2017
OBJEDNATEL	Povodí Labe, státní podnik			OKRES	
AKCE: VD Střekov oprava vrat MPK PS 02 - STŘEDNÍ VZPĚRNÁ VRATA				ČÍSLO ZAKÁZKY	11-7195-0100
				STUPEŇ	DSJ
				FORMÁT	A3
				MĚŘÍTKO	1:5
				ARCHIVNÍ ČÍSLO	009720/17/1
PŘÍLOHA: OPĚRNÁ STOLIČKA BOČNÍ				ČÍSLO PŘÍLOHY	D.2.2-1.7


Tato dokumentace včetně všech příloh (s výjimkou dat poskytnutých objednatelem) je duševním vlastnictvím akciové společnosti Sweco Hydroprojekt a.s. Objednatel této dokumentace je oprávněn ji využít k účelům vyplývajícím z uzavřené smlouvy bez jakéhokoliv omezení. Jiné osoby (jak fyzické, tak právnické) nejsou bez předchozího výslovného souhlasu objednatele oprávněny tuto dokumentaci ani její části jakkoli využívat, kopírovat (ani jiným způsobem rozmnožovat) nebo zpřístupnit dalším osobám.
Poznámka: Podpisy zpracovatelů jsou připojeny pouze k výtisku číslo 01 nebo originálu přílohy (matrici).

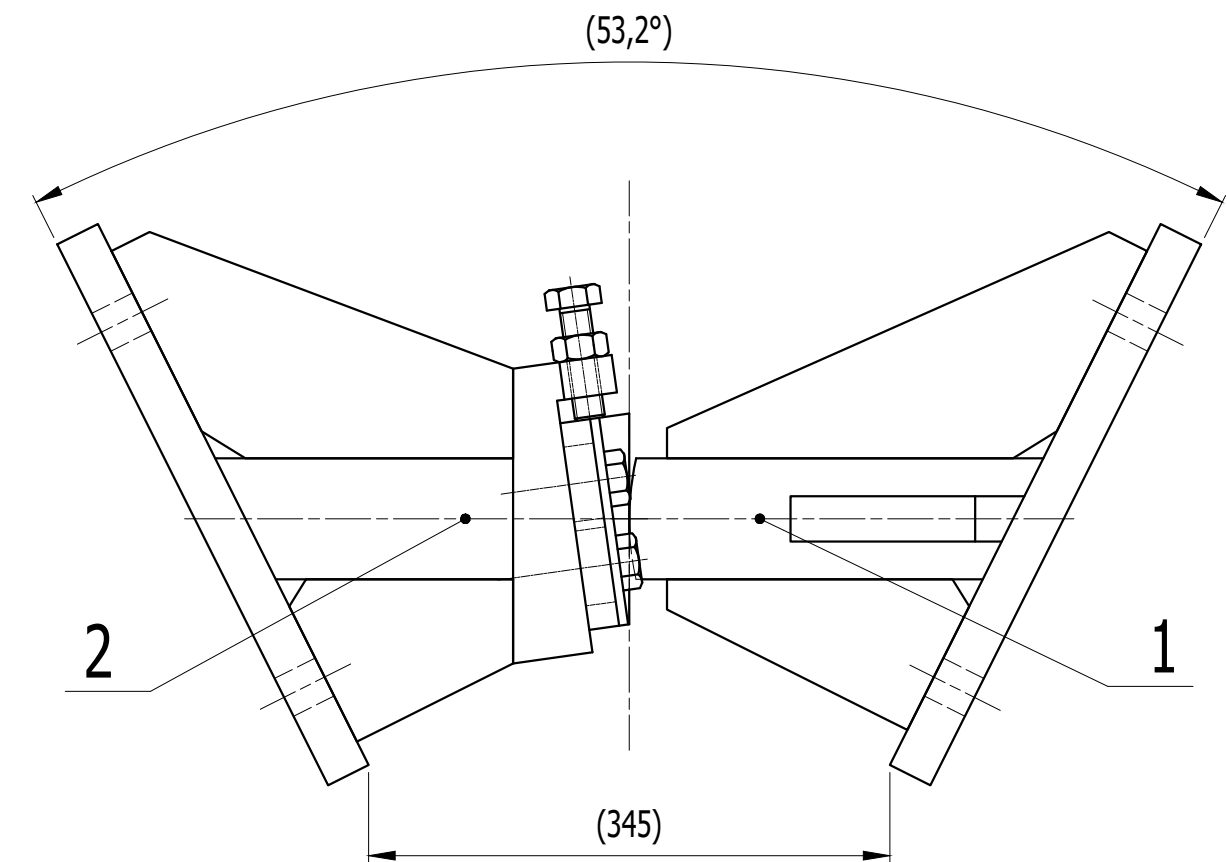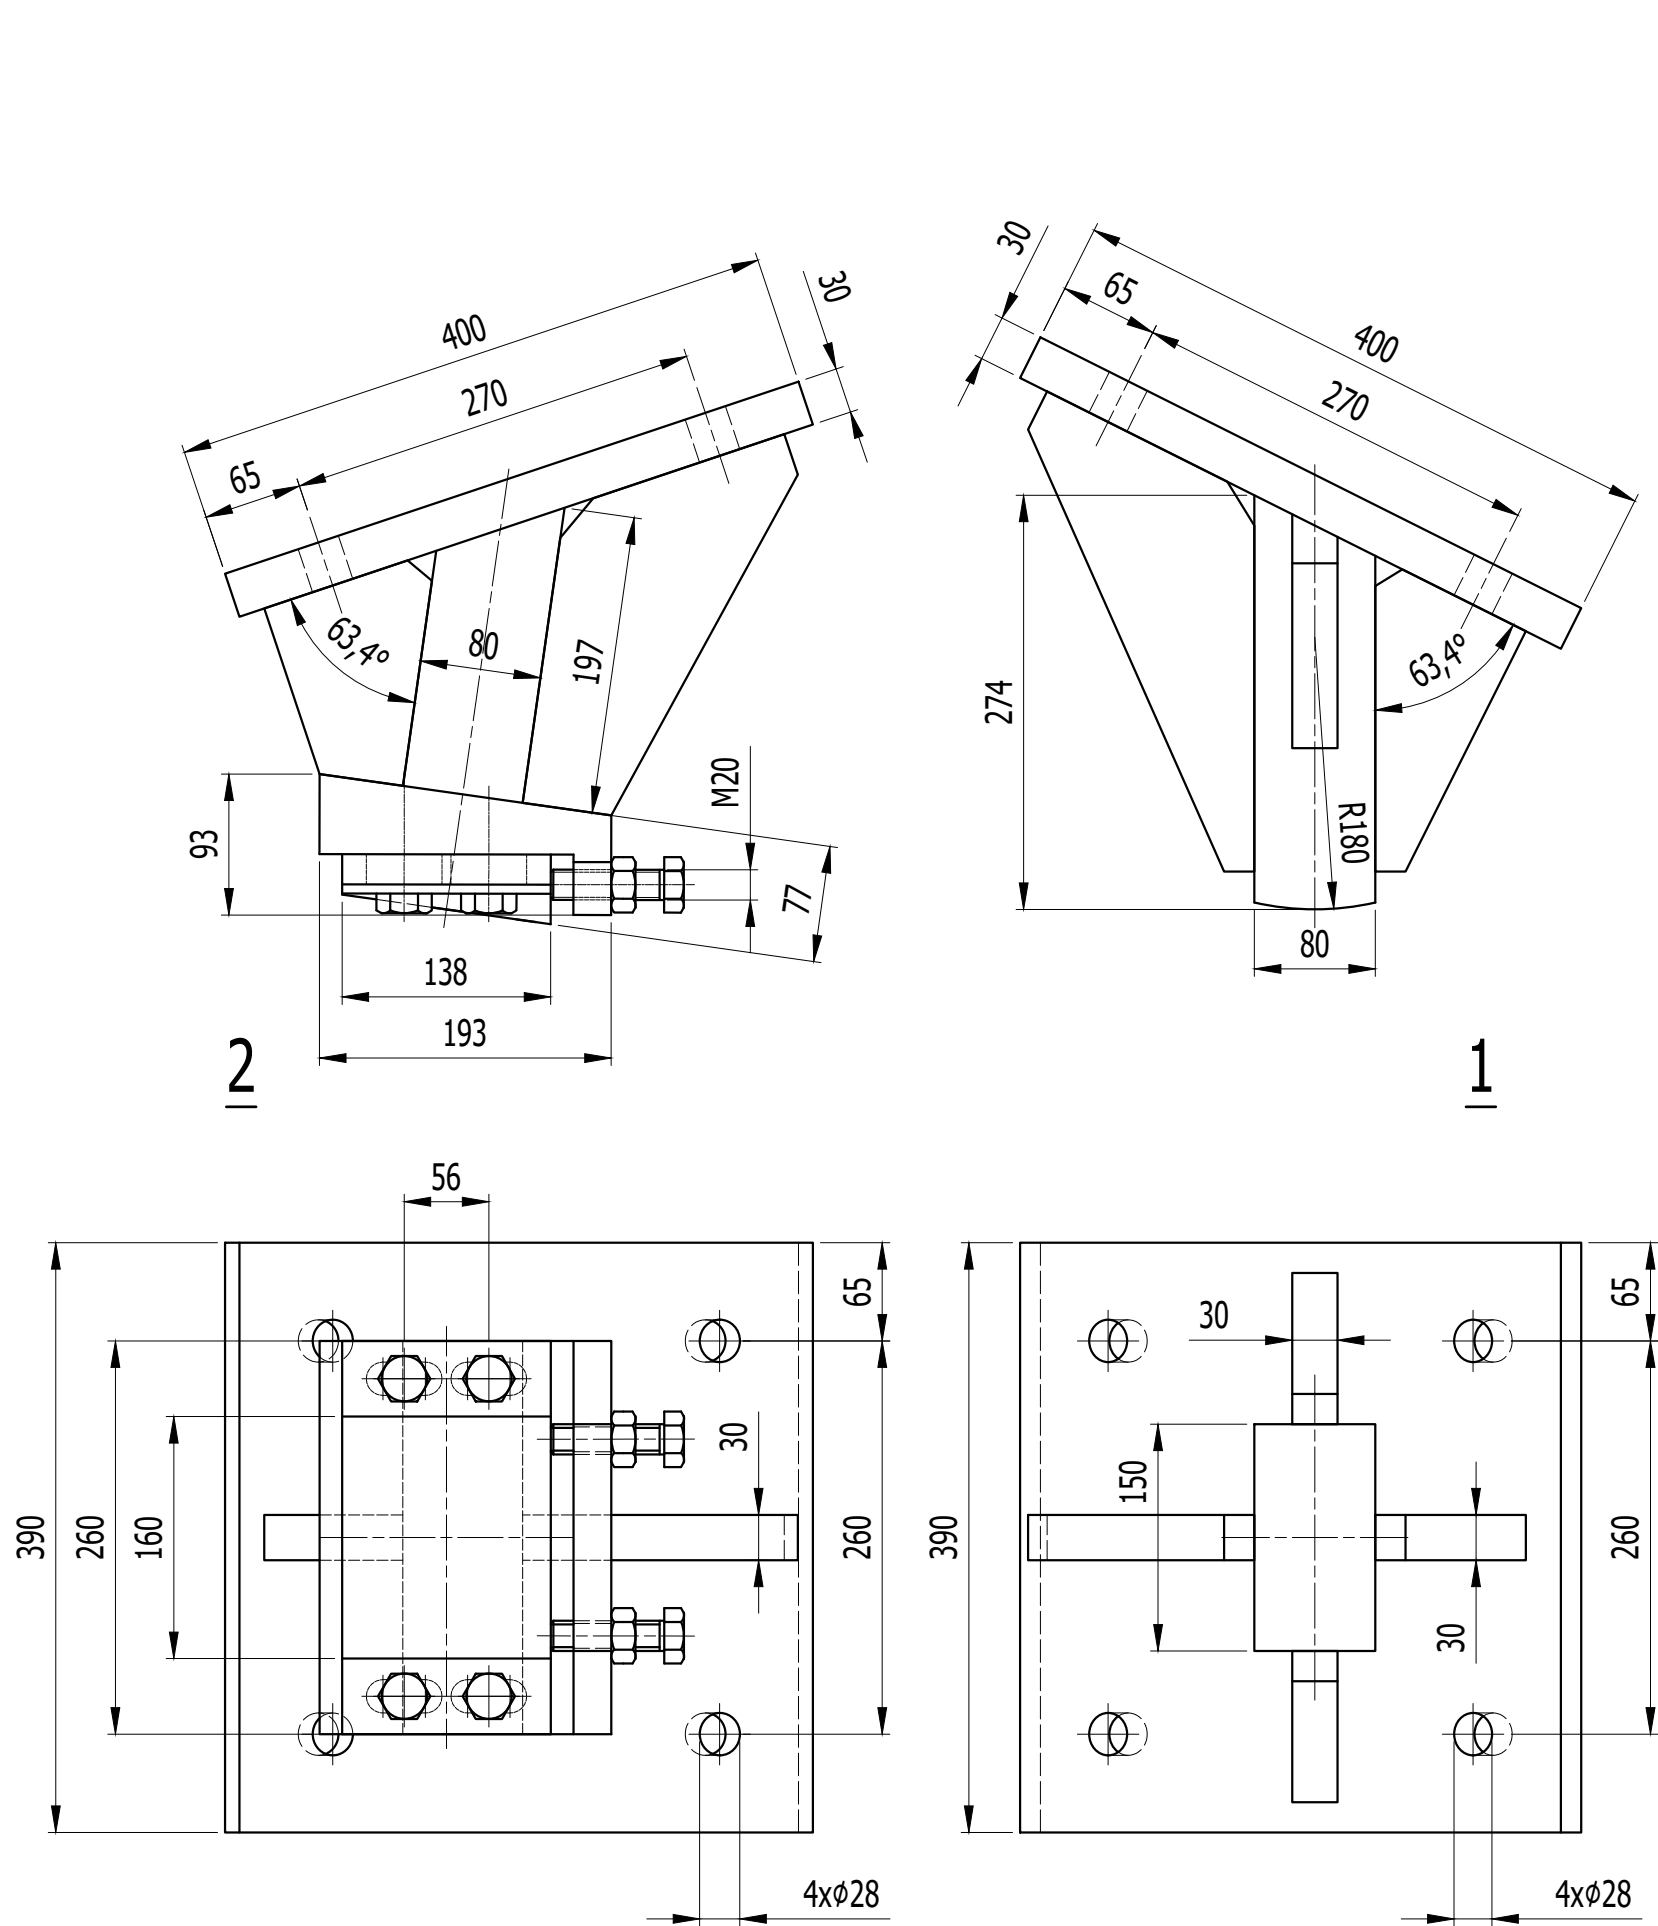




HMOTNOST NEREZOVÉHO KLÍNU (mat. 1.4021) 8 kg

POČET KUSŮ NA ZAKÁZKU: 9

3	SPOJOVACÍ MATERIÁL		A2		1	10.0
2	SR. STOLIČKA S NEREZ. KLÍNEM		S 355		1	103.0
1	SRAZOVÁ OPĚRA		S 355		1	89.0
poz.	název - rozměr	polotovar	materiál	číslo výkresu	kusů	hmot.
INDEX	ZMĚNA	DATUM	PODPIS	Číslo výkresu	HMOTNOST kg	
				Listů	List	202,0

Sweco Hydroprojekt a.s. Ústředí Praha Táborská 31, 140 16 Praha 4; praha@sweco.cz; www.sweco.cz				SWECO 	
VYPRACOVAL	Ing. Kamil Mandlík	HIP	Ing. Radek Veselý	T. KONTROLA	
PROJEKTANT	Ing. Kamil Mandlík	ŘEDITEL DIVIZE	Ing. Petr Matějček	DATUM	12/2017
OBJEDNATEL	Povodí Labe, státní podnik			OKRES	
AKCE: VD Střekov oprava vrat MPK PS 02 - STŘEDNÍ VZPĚRNÁ VRATA				ČÍSLO ZAKÁZKY	11-7195-0100
				STUPEŇ	DSJ
				FORMÁT	A3
				MĚŘÍTKO	1:5
				ARCHIVNÍ ČÍSLO	009720/17/1
PŘÍLOHA: OPĚRNÁ STOLIČKA SRAZOVÁ				ČÍSLO PŘÍLOHY	D.2.2-1.8




Tato dokumentace včetně všech příloh (s výjimkou dat poskytnutých objednatelem) je duševním vlastnictvím akciové společnosti Sweco Hydroprojekt a.s. Objednatel této dokumentace je oprávněn ji využít k účelům vyplývajícím z uzavřené smlouvy bez jakéhokoli omezení. Jiné osoby (jak fyzické, tak právnické) nejsou bez předchozího výslovného souhlasu objednatele oprávněny tuto dokumentaci ani její části jakkoli využívat, kopírovat (ani jiným způsobem rozmnožovat) nebo zpřístupnit dalším osobám.
Poznámka: Podpisy zpracovatelů jsou připojeny pouze k výtisku číslo 01 nebo originálu přílohy (matrici).

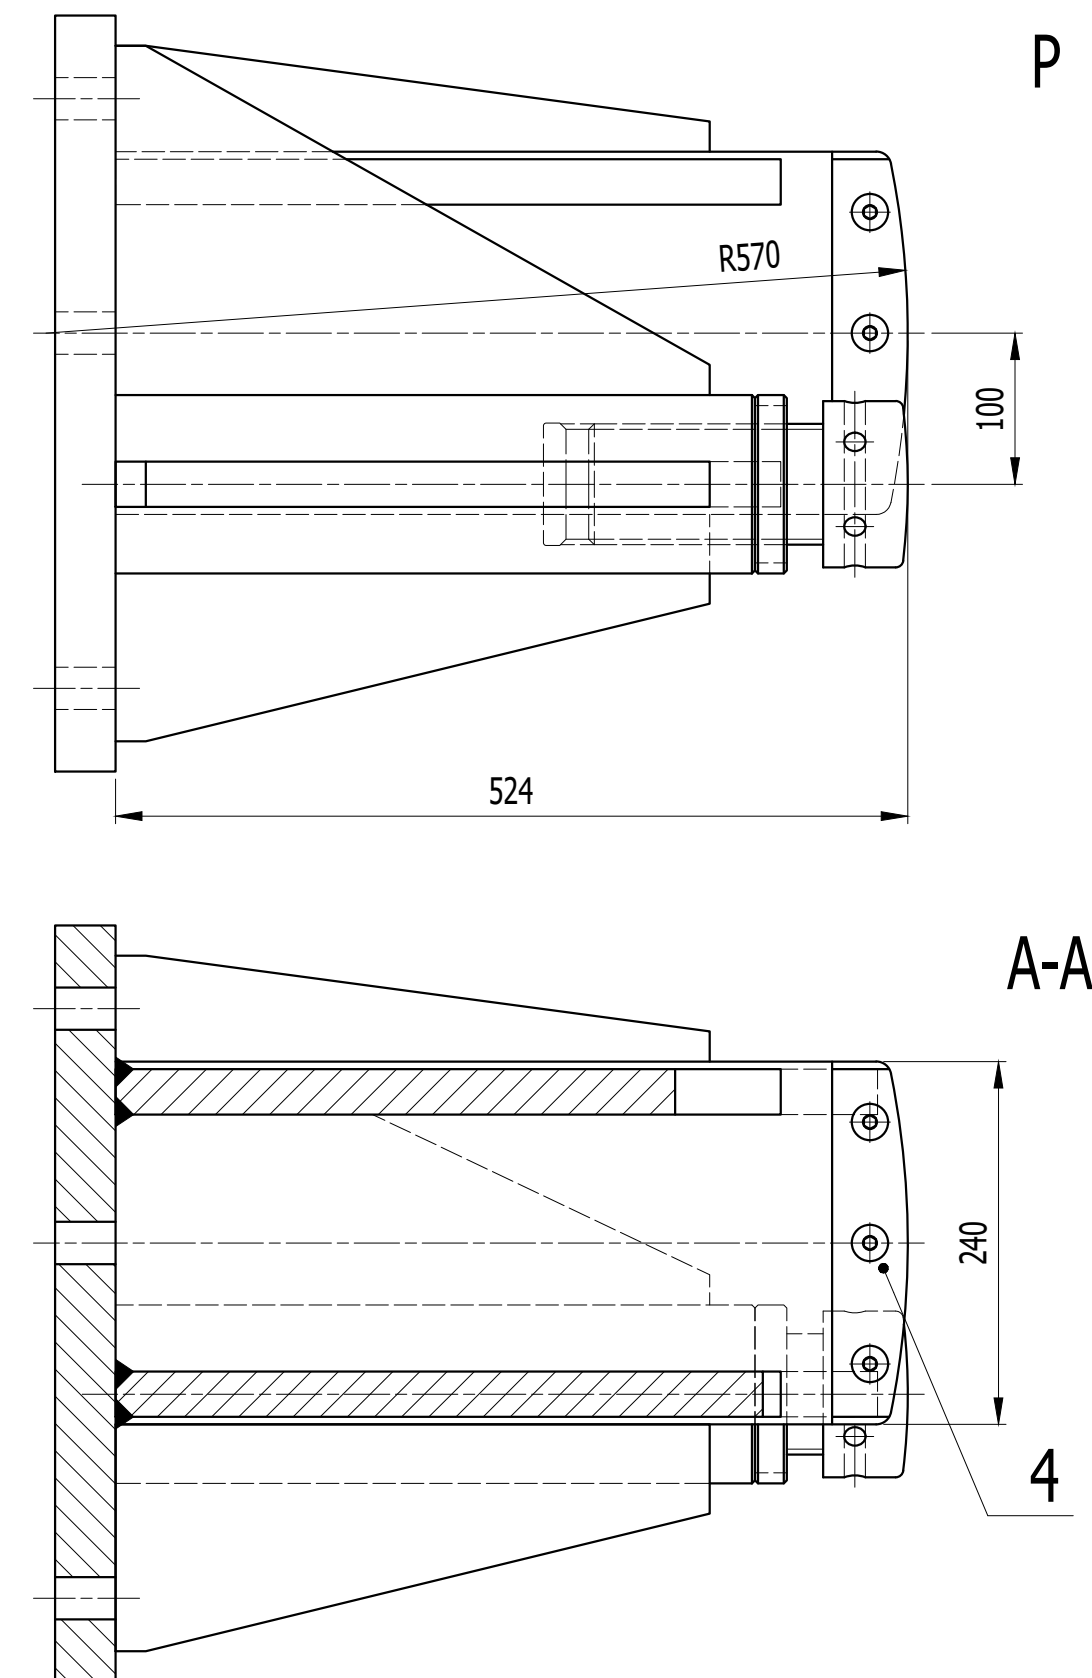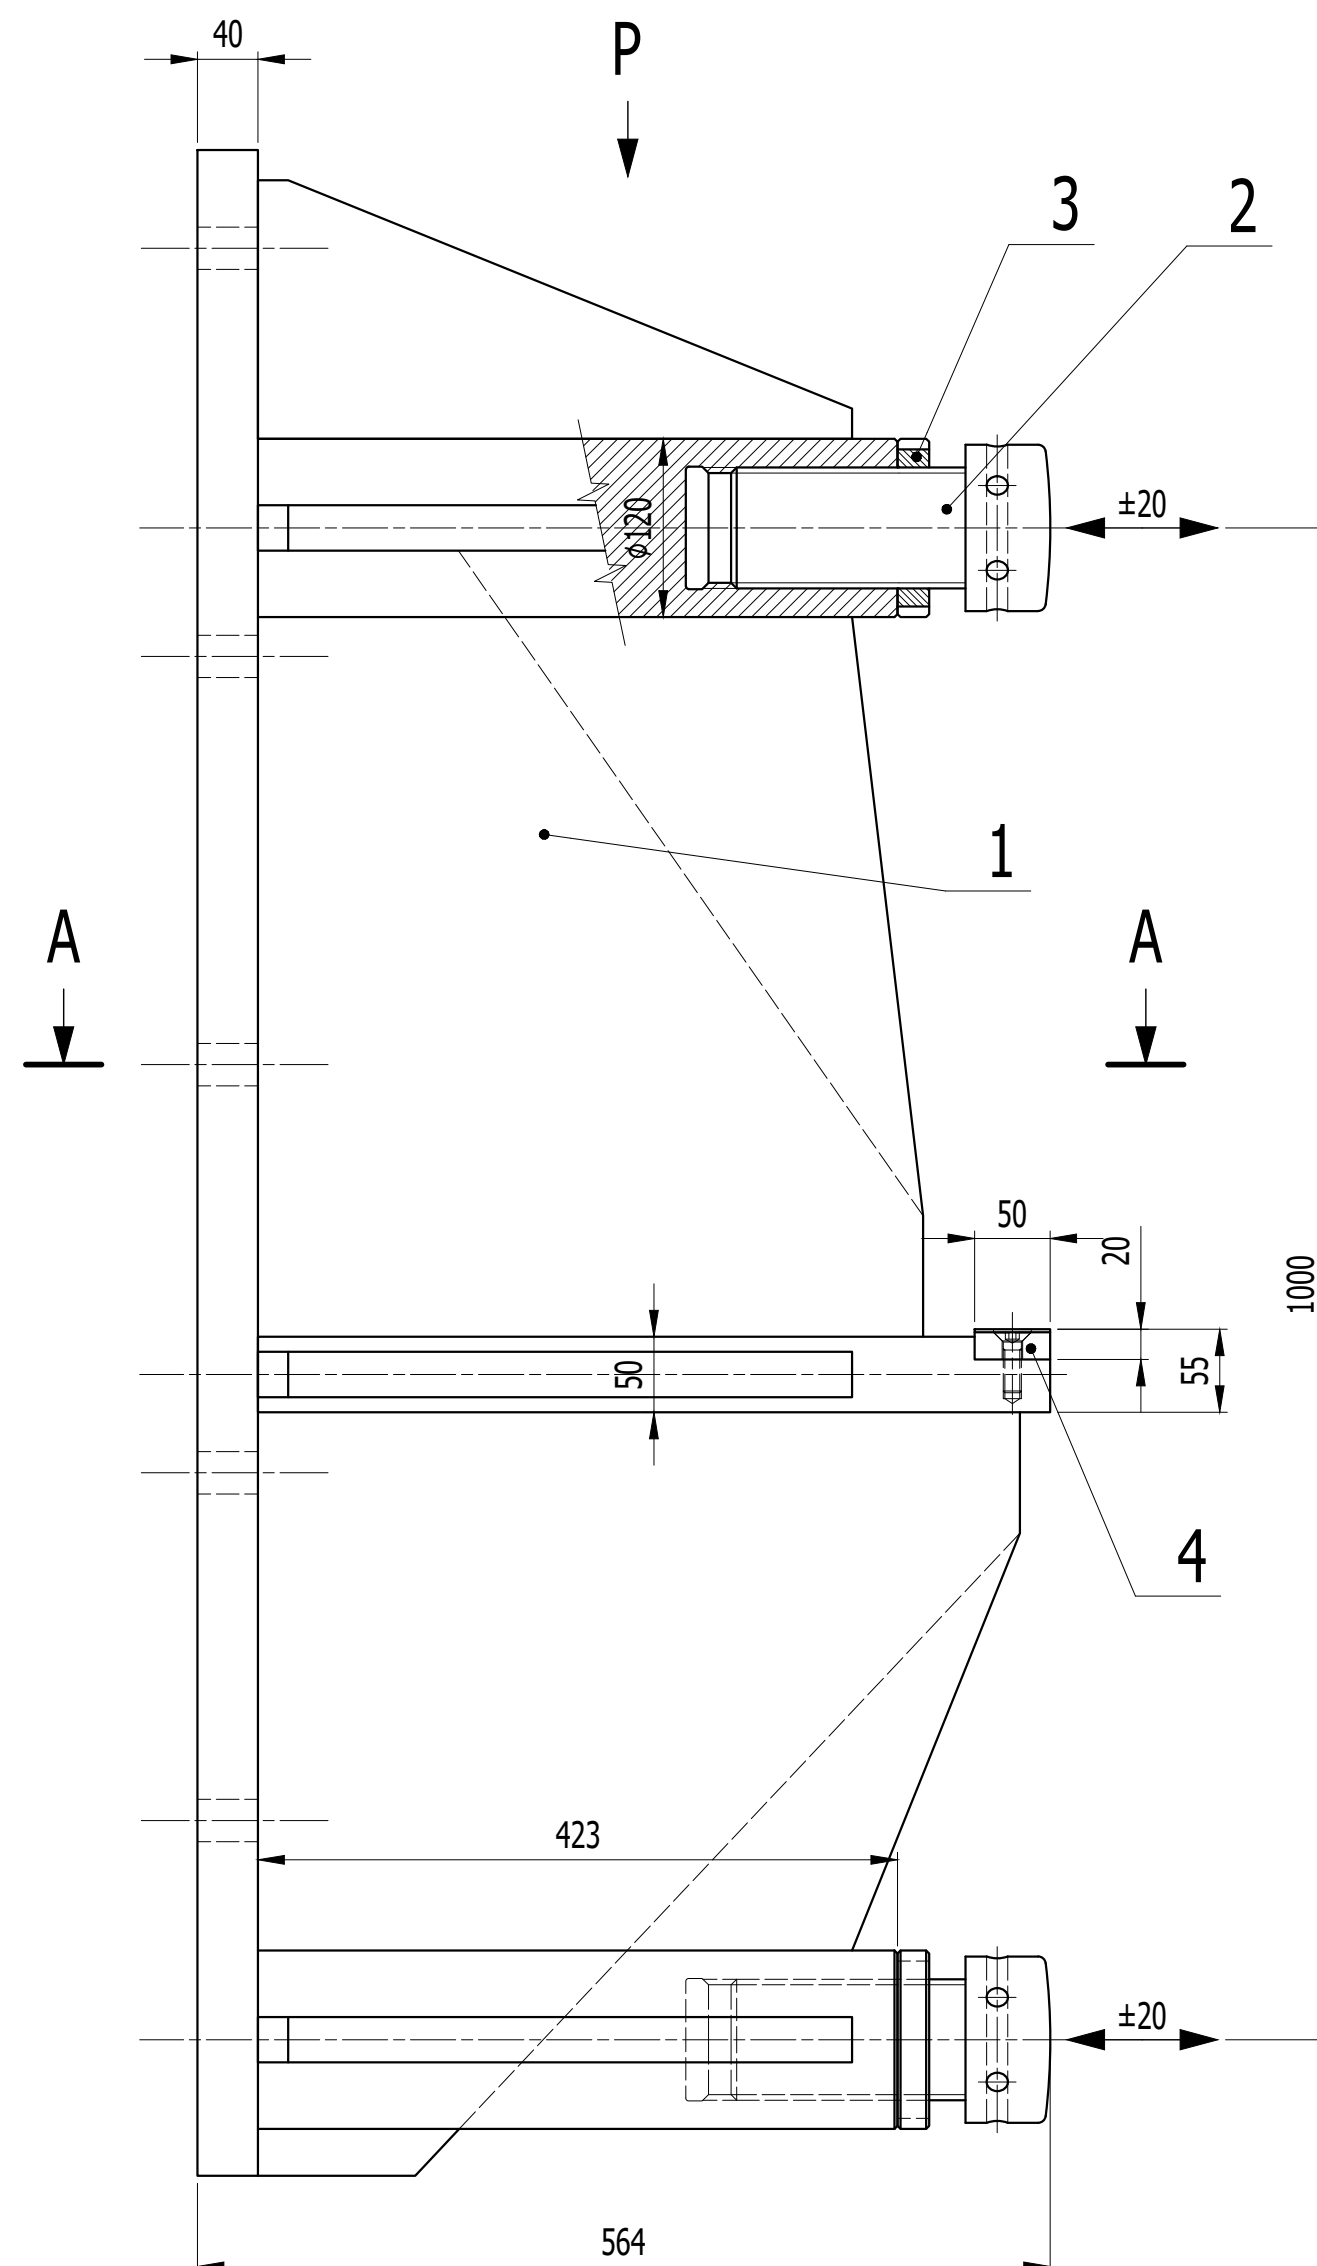
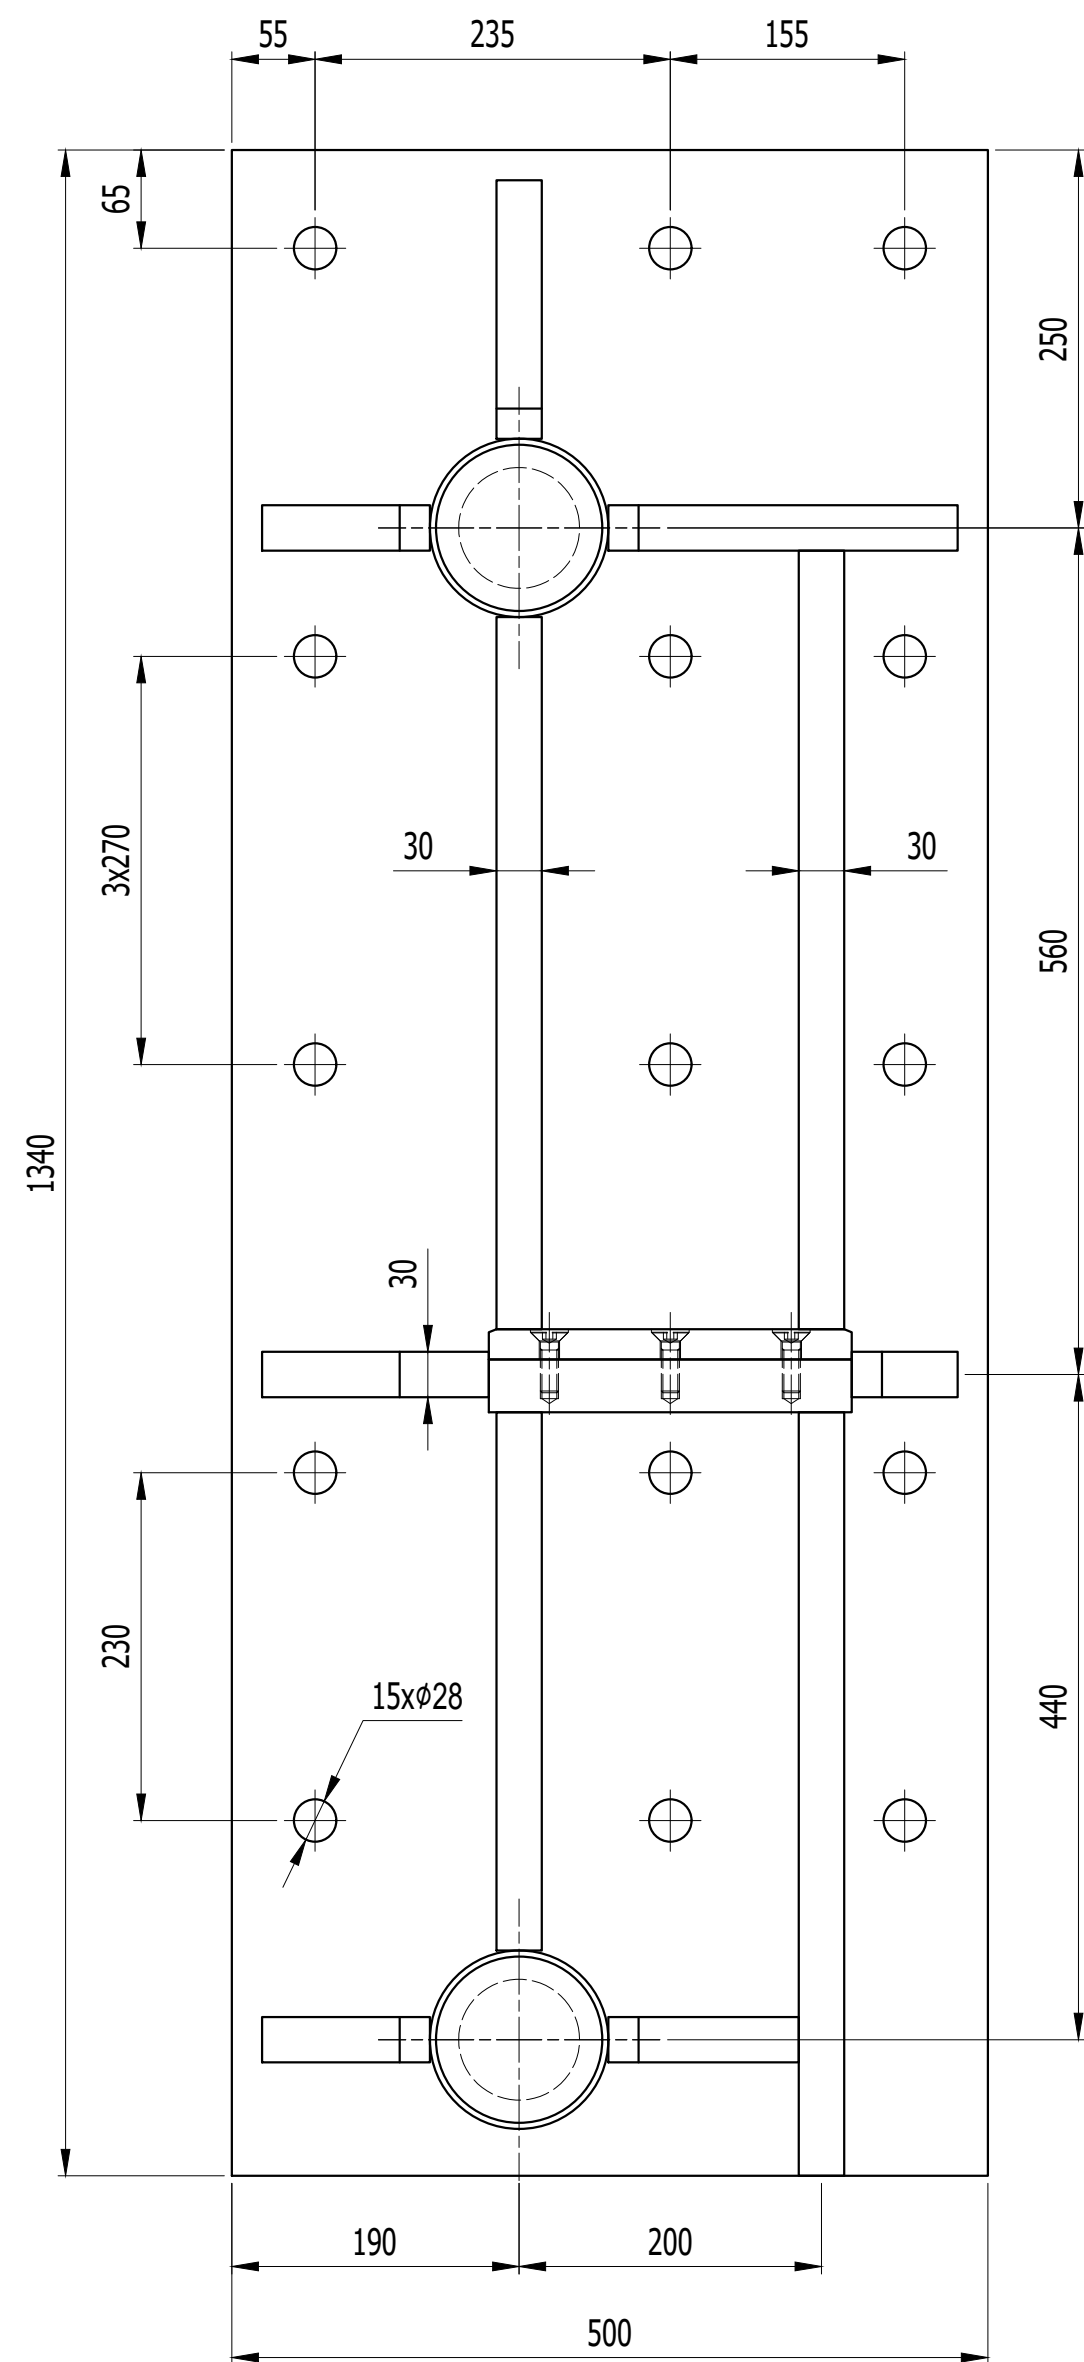


POČET KUSŮ NA ZAKÁZKU: 1

5	SPOJOVACÍ MATERIÁL		A2		1	13.0
4	LIŠTA		1.4301		1	2.0
3	MATICE		MOSAZ		2	2.0
2	ZÁVITOVÁ HLAVA		1.4021		2	11.5
1	ZÁKLAD		S 355		1	586.0
poz.	název - rozměr	polotovár	materiál	číslo výkresu	kusů	hmot.
INDEX	ZMĚNA	DATUM	PODPIS	Číslo výkresu	HMOTNOST kg	
				<div>Listů</div> <div>List</div>	628,0	

Sweco Hydroprojekt a.s. Ústředí Praha Táborská 31, 140 16 Praha 4; praha@sweco.cz; www.sweco.cz				SWECO 	
VYPRACOVAL	Ing. Kamil Mandlík	HIP	Ing. Radek Veselý	T. KONTROLA	
PROJEKTANT	Ing. Kamil Mandlík	ŘEDITEL DIVIZE	Ing. Petr Matějček	DATUM	12/2017
OBJEDNATEL	Povodí Labe, státní podnik			OKRES	
AKCE: <div>VD Střekov</div> <div>oprava vrat MPK</div> <div>PS 02 - STŘEDNÍ VZPĚRNÁ VRATA</div>				ČÍSLO ZAKÁZKY	11-7195-0100
				STUPEŇ	DSJ
				FORMÁT	A2
				MĚŘÍTKO	1:5
				ARCHIVNÍ ČÍSLO	009720/17/1
PŘÍLOHA:				ČÍSLO PŘÍLOHY	D.2.2-1.9
OPĚRNÉ TĚLESO PATNÍ L					

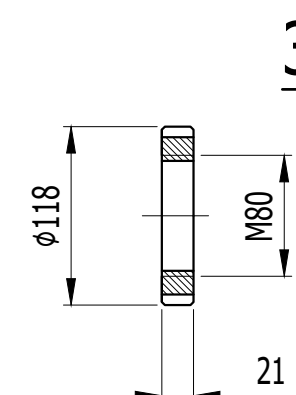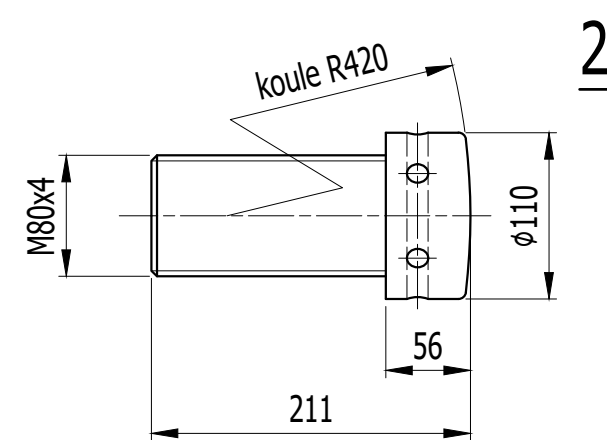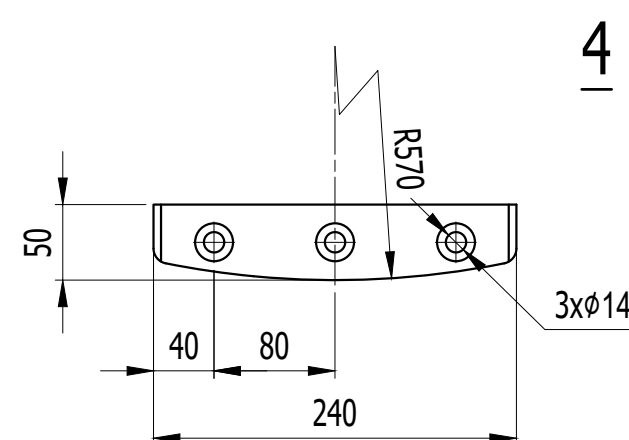

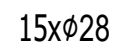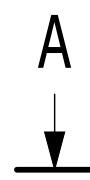



POČET KUSŮ NA ZAKÁZKU: 1

5	SPOJOVACÍ MATERIÁL	A2	1	13.0
4	LIŠTA	1.4301	1	2.0
3	MATICE	MOSAZ	2	2.0
2	ZÁVITOVÁ HLAVA	1.4021	2	11.5
1	ZÁKLAD	S 355	1	586.0

Sweco Hydroprojekt a.s. Ústředí Praha Táborská 31, 140 16 Praha 4; praha@sweco.cz; www.sweco.cz				SWECO 	
VYPRACOVAL	Ing. Kamil Mandlík	HIP	Ing. Radek Veselý	T. KONTROLA	
PROJEKTANT	Ing. Kamil Mandlík	ŘEDITEL DIVIZE	Ing. Petr Matějček	DATUM	12/2017
OBJEDNATEL	Povodí Labe, státní podnik			OKRES	
AKCE: VD Střekov oprava vrat MPK PS 02 - STŘEDNÍ VZPĚRNÁ VRATA				ČÍSLO ZAKÁZKY	11-7195-0100
				STUPEŇ	DSJ
				FORMÁT	A2
				MĚŘÍTKO	1:5
				ARCHIVNÍ ČÍSLO	009720/171
PŘÍLOHA:				ČÍSLO PŘÍLOHY	D.2.2-1.10
OPĚRNÉ TĚLESO PATNÍ P					


Tato dokumentace včetně všech příloh (s výjimkou dat poskytnutých objednatelům) je duševním vlastnictvím akciové společnosti Sweco Hydroprojekt a.s. Objednatel této dokumentace je oprávněn ji využít k účelům vyplývajícím z uzavřené smlouvy bez jakéhokoli omezení. Jiné osoby (jak fyzické, tak právnické) nejsou bez předchozího výslovného souhlasu objednatele oprávněny tuto dokumentaci ani její části jakkoli využívat, kopírovat (ani jiným způsobem rozmnožovat) nebo zpřístupnit dalším osobám. Poznámka: Podpisy zpracovatelů jsou připojeny pouze k výtiisku číslo 01 nebo originálů přílohy (matky).

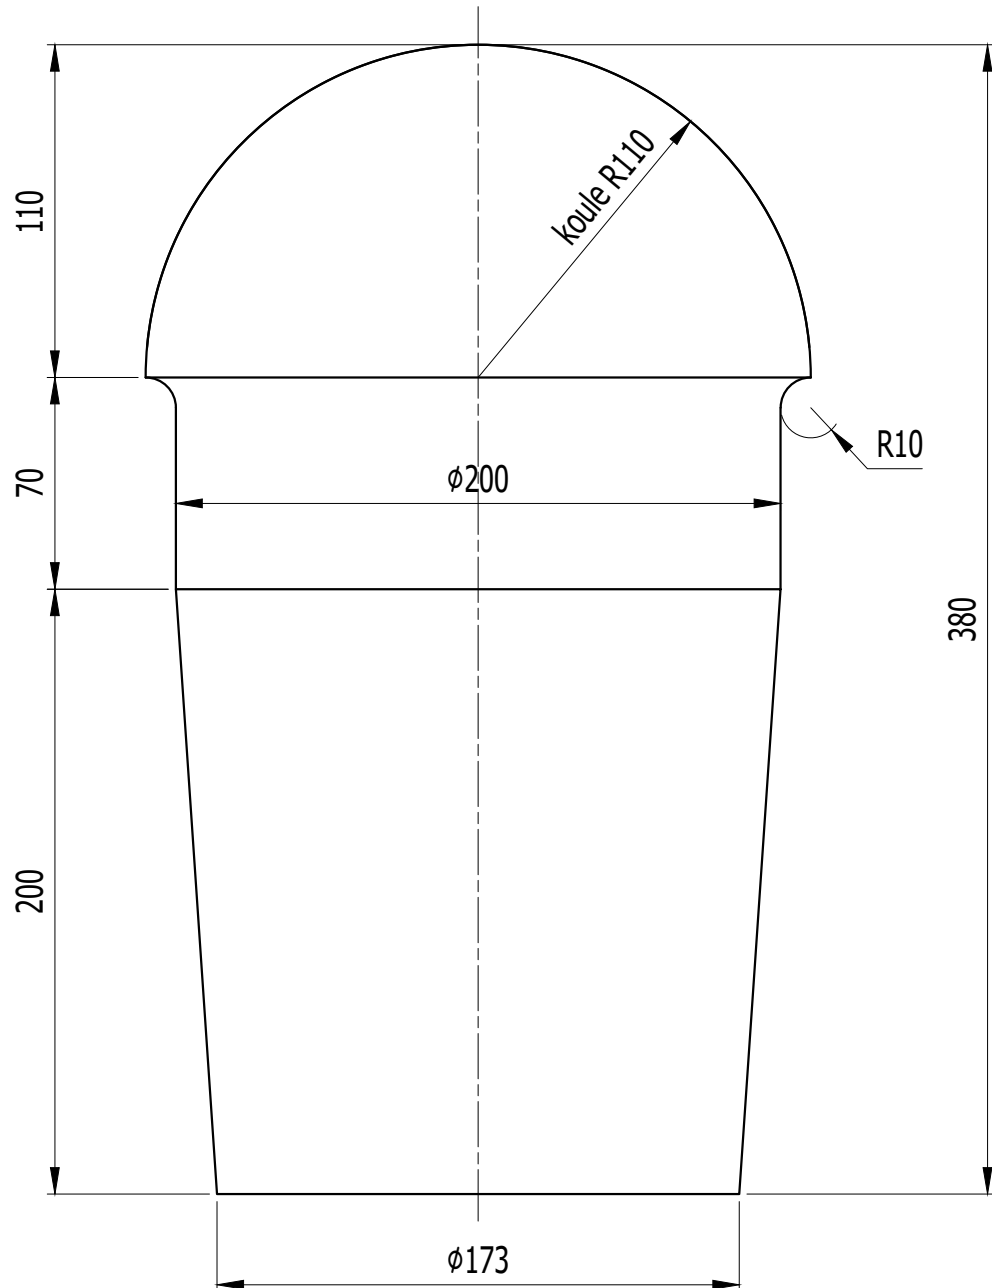




<div>Sweco Hydroprojekt a.s. Ústředí Praha</div> <div>Táborská 31, 140 16 Praha 4; praha@sweco.cz; www.sweco.cz</div>				<div>SWECO</div> <div></div>	
VYPRACOVAL	Ing. Kamil Mandlík	HIP	Ing. Radek Veselý	T. KONTROLA	
PROJEKTANT	Ing. Kamil Mandlík	ŘEDITEL DIVIZE	Ing. Petr Matějček	DATUM	12/2017
OBJEDNATEL	Povodí Labe, státní podnik			OKRES	
<div>AKCE:</div> <div>VD Střekov</div> <div>oprava vrat MPK</div> <div>PS 02 - STŘEDNÍ VZPĚRNÁ VRATA</div>				ČÍSLO ZAKÁZKY	11-7195-0100
				STUPEŇ	DSJ
				FORMÁT	A3
				MĚŘÍTKO	1:2,5
				ARCHIVNÍ ČÍSLO	009720/17/1
<div>PŘÍLOHA:</div> <div>PATNÍ LOŽISKO</div>				ČÍSLO PŘÍLOHY	D.2.2-1.11

Tato dokumentace včetně všech příloh (s výjimkou dat poskytnutých objednatel) je duševním vlastnictvím akciové společnosti Sweco Hydroprojekt a.s. Objednatel této dokumentace je oprávněn ji využít k účelům vyplývajícím z uzavřené smlouvy bez jakéhokoliv omezení. Jiné osoby (jak fyzické, tak právnické) nejsou bez předchozího výslovného souhlasu objednatele oprávněny tuto dokumentaci ani její části jakkoli využívat, kopírovat (ani jiným způsobem rozmnožovat) nebo zpřístupnit dalším osobám.

Poznámka: Podpisy zpracovatelů jsou připojeny pouze k výtisku číslo 01 nebo originálu přílohy (matrici).

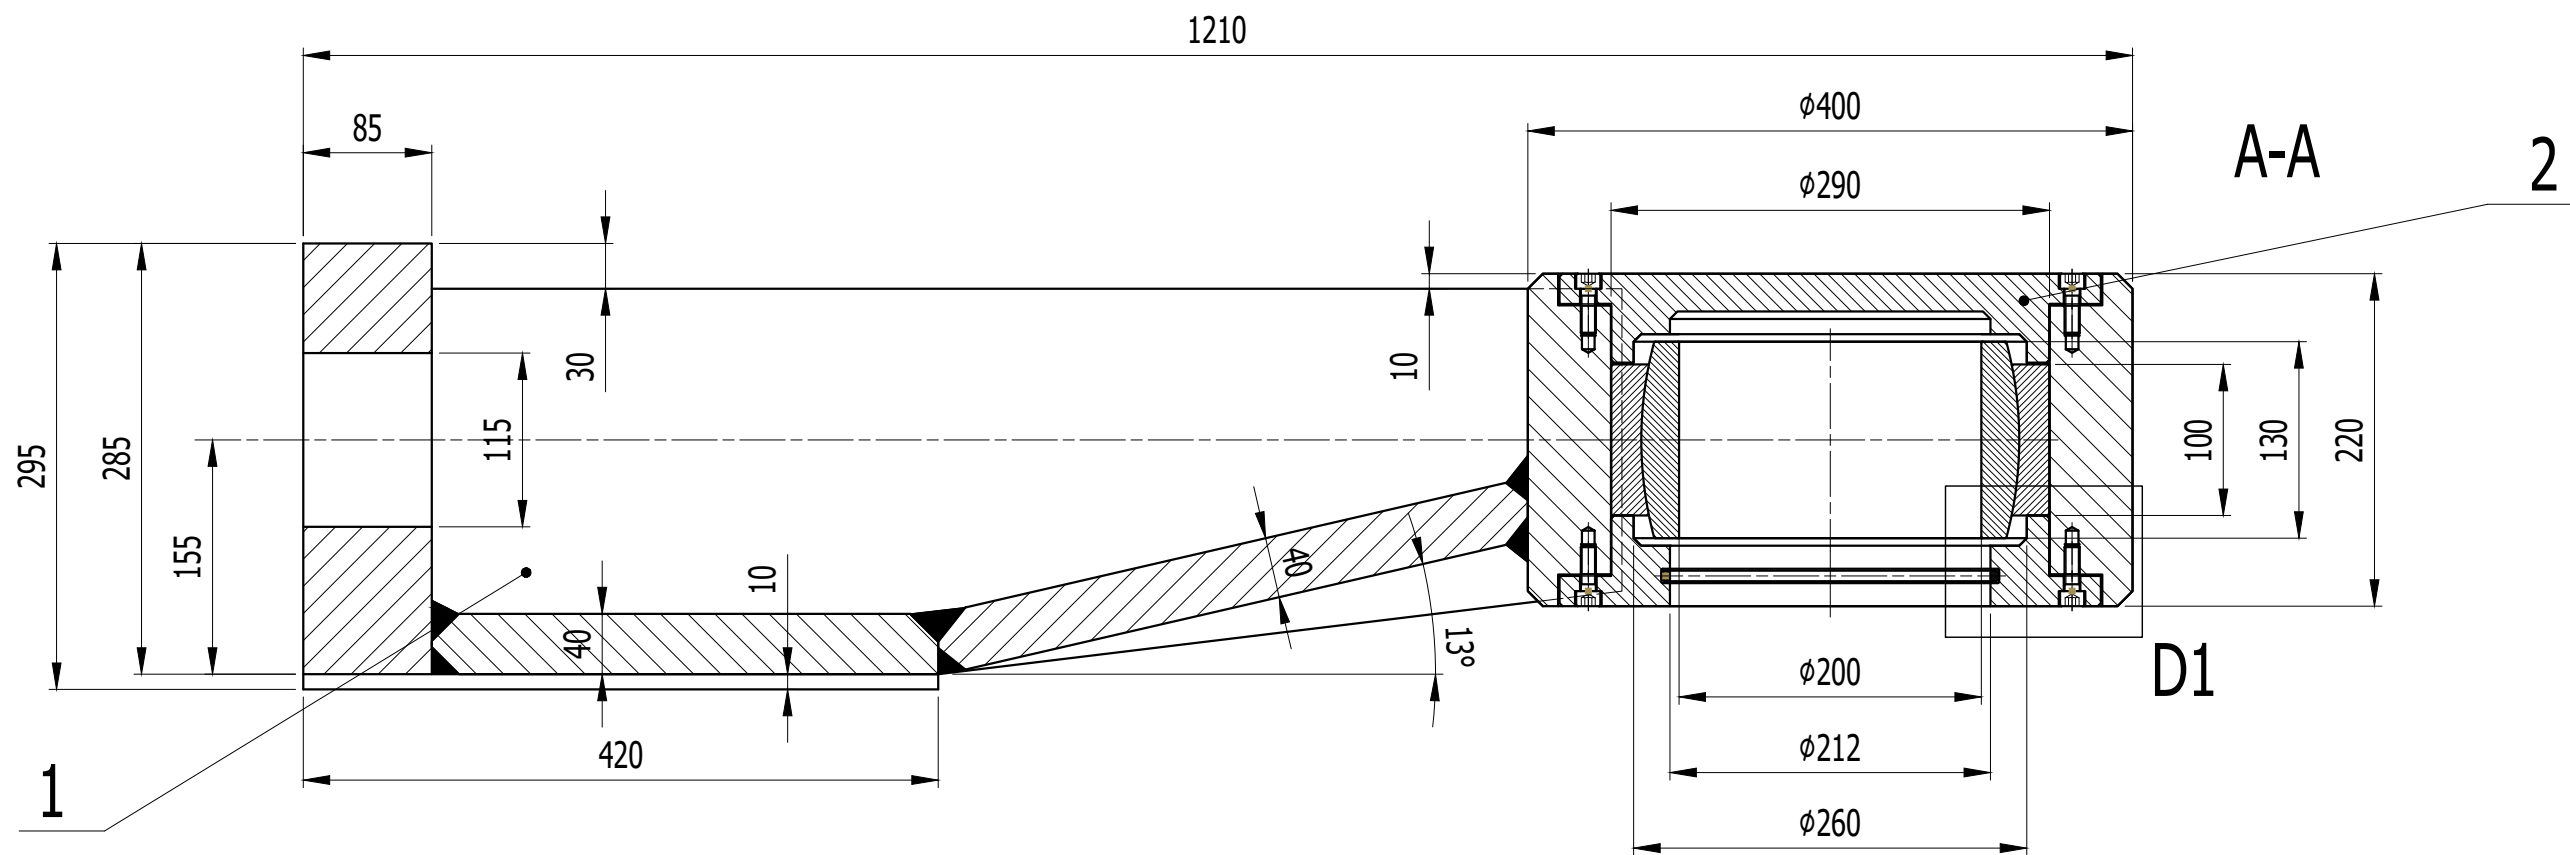

DETAIL D1 (1:1)

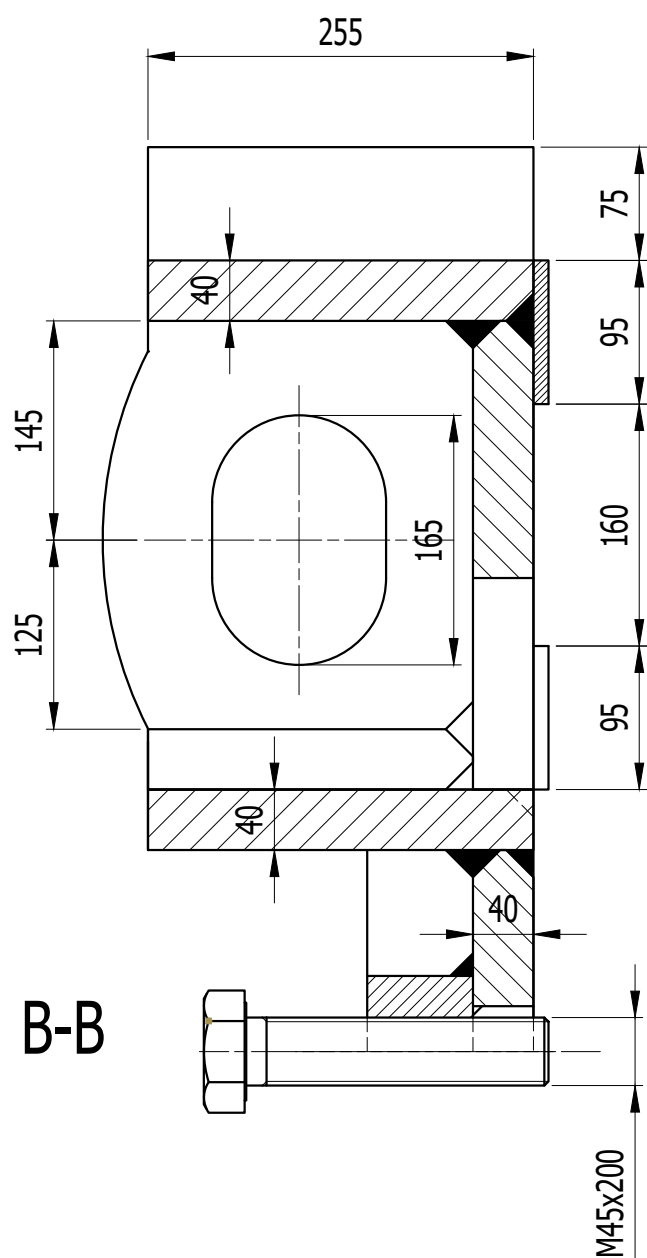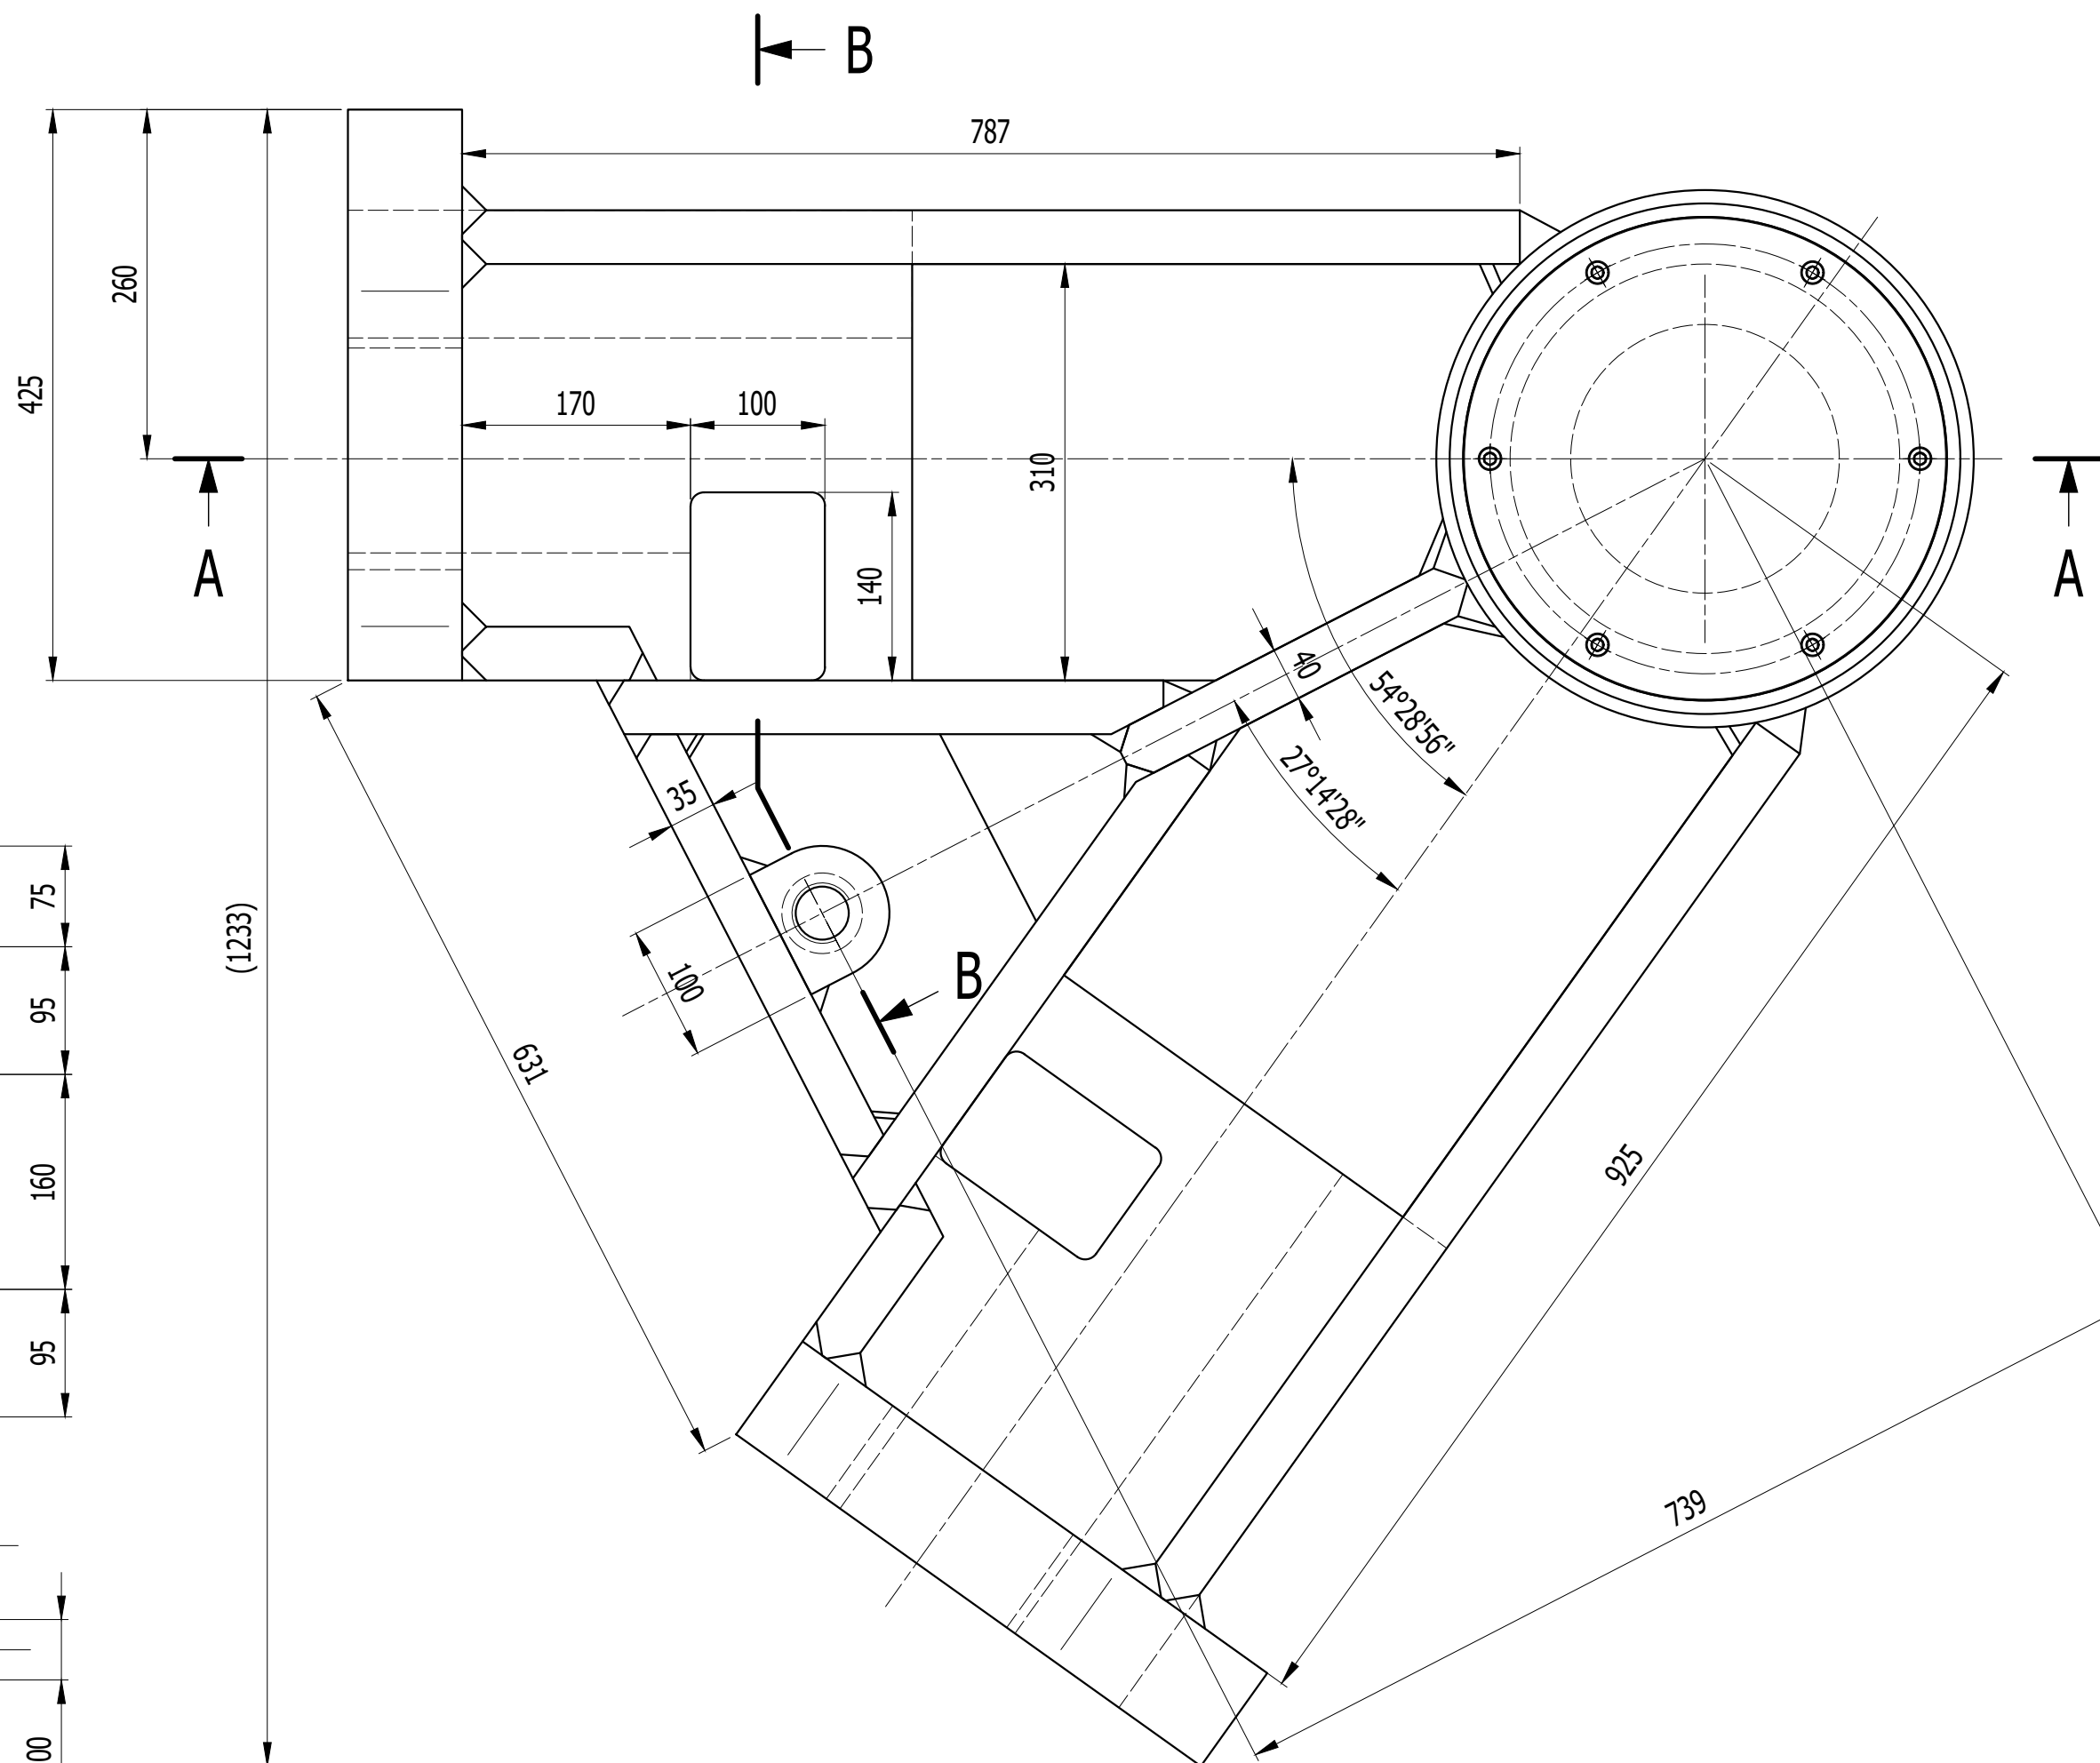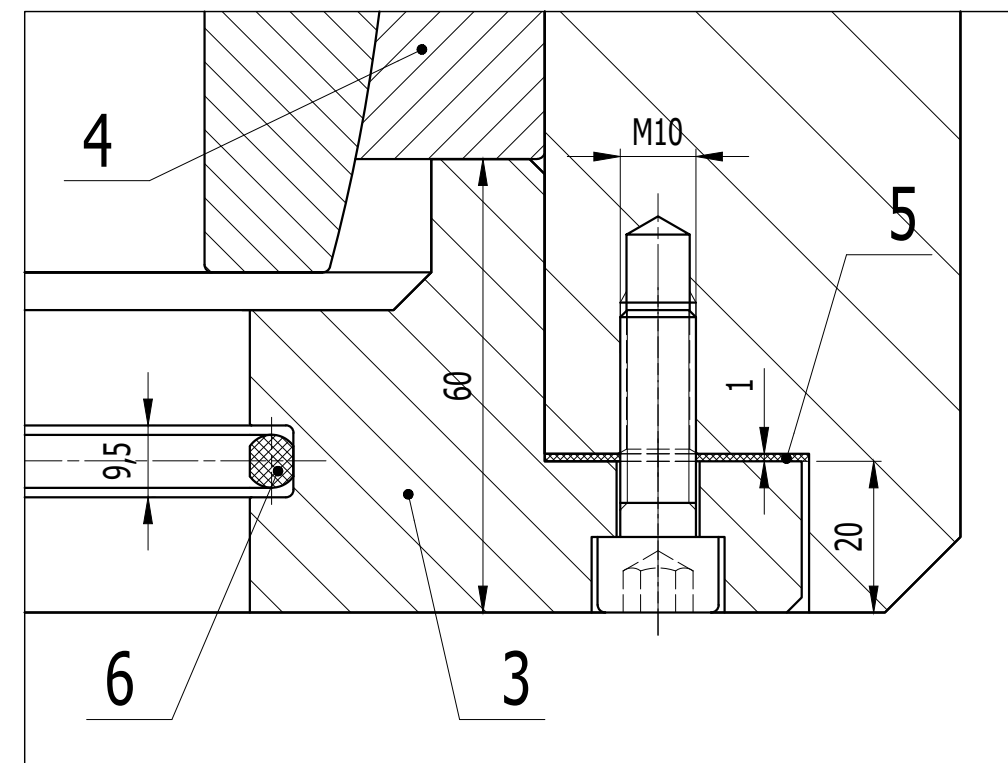


POČET KUSŮ NA ZAKÁZKU: 2

7	SPOJOVACÍ MATERIÁL		A2		1	3.5
6	O-KROUŽEK		PRYŽ		1	
5	TĚSNĚNÍ		PRAŽ		2	
4	LOŽISKO				1	28.0
3	VÍKO DOLNÍ		S 235		1	14.5
2	VÍKO HORNÍ		S 235		1	26.0
1	TĚLESO LOŽISKA		S 355		1	721.0
poz.	název - rozměr	polotovár	materiál	číslo výkresu	kusů	hmot.
INDEX	ZMĚNA	DATUM	PODPIS	Číslo výkresu	HMOTNOST kg	
				Listů	List	793,0

Sweco Hydroprojekt a.s. Ústředí Praha Táborská 31, 140 16 Praha 4; praha@sweco.cz; www.sweco.cz				SWECO 	
VYPRACOVAL	Ing. Kamil Mandlík	HIP	Ing. Radek Veselý	T. KONTROLA	
PROJEKTANT	Ing. Kamil Mandlík	ŘEDITEL DIVIZE	Ing. Petr Matějček	DATUM	12/2017
OBJEDNATEL	Povodí Labe, státní podnik			OKRES	
AKCE: VD Střekov oprava vrat MPK PS 02 - STŘEDNÍ VZPĚRNÁ VRATA				ČÍSLO ZAKÁZKY	11-7195-0100
				STUPEŇ	DSJ
				FORMÁT	A2
				MĚŘITKO	1:5
				ARCHIVNÍ ČÍSLO	009720/17/1
PŘÍLOHA:				ČÍSLO PŘÍLOHY	D.2.2-1.12
OBOJKOVÉ LOŽISKO					

Tato dokumentace včetně všech příloh (s výjimkou dat poskytnutých objednatelem) je duševním vlastnictvím akciové společnosti Sweco Hydroprojekt a.s. Objednatel této dokumentace je oprávněn ji využít k účelům vyplývajícím z uzavřené smlouvy bez jakéhokoliv omezení. Jiné osoby (jak fyzické, tak právnické) nejsou bez předchozího výslovného souhlasu objednatele oprávněny tuto dokumentaci ani její části jakkoli využívat, kopírovat (ani jiným způsobem rozmnožovat) nebo zpřístupnit dalším osobám.
Poznámka: Podpisy zpracovatelů jsou připojeny pouze k výtisku číslo 01 nebo originálu přílohy (matrici).

5710 - DLE SKUTEČNOSTI

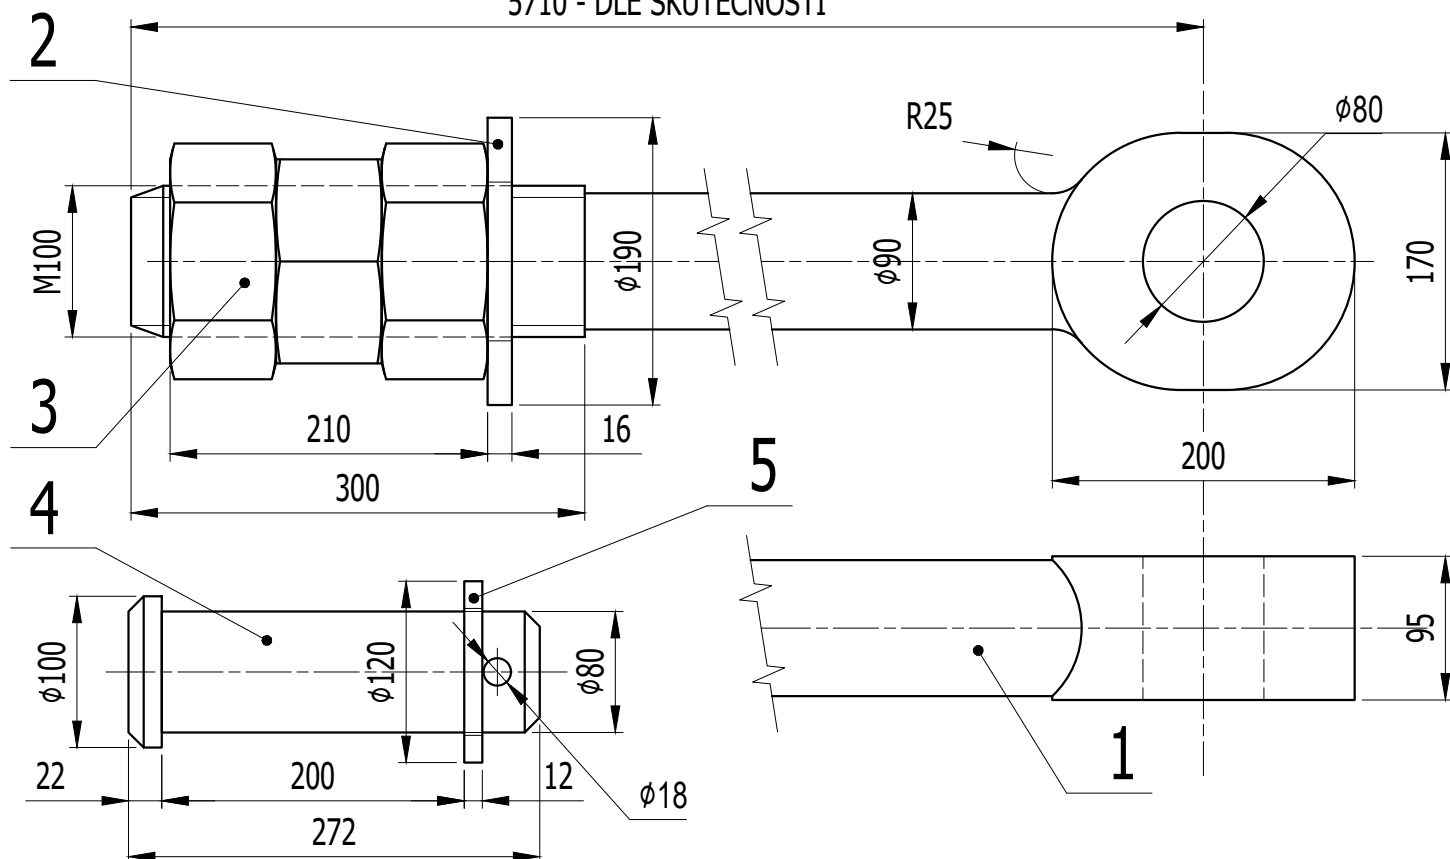

POČET KUSŮ NA ZAKÁZKU: 2


5	PODLOŽKA		1.4301		1	0.5
4	ČEP		1.4301		1	12.5
3	MATICE		1.4301		3	7.0
2	PODLOŽKA		1.4301		1	3.0
1	TÁHLO		1.4301		1	292.0
poz.	název - rozměr	polotovary	materiál	číslo výkresu	kusů	hmot.
INDEX	ZMĚNA	DATUM	PODPIS	Číslo výkresu	HMOTNOST kg 329,0	
				Listů List		

Sweco Hydroprojekt a.s. Ústředí Praha Táborská 31, 140 16 Praha 4; praha@sweco.cz; www.sweco.cz				<div>SWECO</div>	
VYPRACOVAL	Ing. Kamil Mandlík	HIP	Ing. Radek Veselý	T. KONTROLA	
PROJEKTANT	Ing. Kamil Mandlík	ŘEDITEL DIVIZE	Ing. Petr Matějček	DATUM	12/2017
OBJEDNATEL	Povodí Labe, státní podnik			OKRES	
AKCE: <div>VD Střekov oprava vrat MPK PS 02 - STŘEDNÍ VZPĚRNÁ VRATA</div>				ČÍSLO ZAKÁZKY	11-7195-0100
				STUPEŇ	DSJ
				FORMÁT	A4
				MĚŘÍTKO	1:5
				ARCHIVNÍ ČÍSLO	009720/17/1
PŘÍLOHA: TÁHLO OBOJKOVÉHO LOŽISKA				ČÍSLO PŘÍLOHY	D.2.2-1.13

Tato dokumentace včetně všech příloh (s výjimkou dat poskytnutých objednatelem) je duševním vlastnictvím akciové společnosti Sweco Hydroprojekt a.s. Objednatel této dokumentace je oprávněn ji využít k účelům vyplývajícím z uzavřené smlouvy bez jakéhokoliv omezení. Jiné osoby (jak fyzické, tak právnické) nejsou bez předchozího výslovného souhlasu objednatele oprávněny tuto dokumentaci ani její části jakkoli využívat, kopírovat (ani jiným způsobem rozmnožovat) nebo zpřístupnit dalším osobám.

Poznámka: Podpisy zpracovatelů jsou připojeny pouze k výtisku číslo 01 nebo originálu přílohy (matrici).

6920 - DLE SKUTEČNOSTI

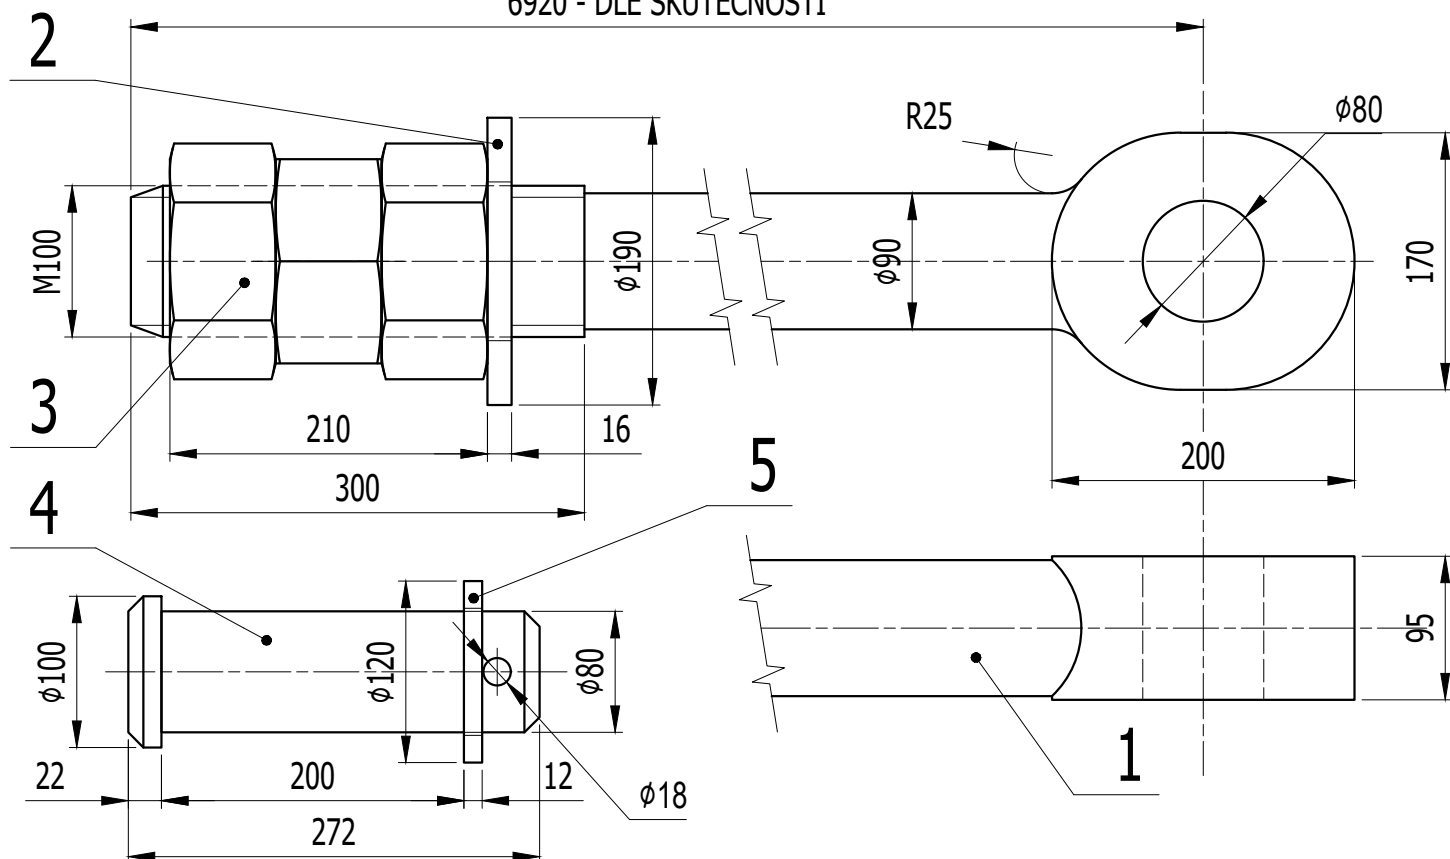







POČET KUSŮ NA ZAKÁZKU: 2

5	PODLOŽKA		1.4301		1	0.5
4	ČEP		1.4301		1	12.5
3	MATICE		1.4301		3	7.0
2	PODLOŽKA		1.4301		1	3.0
1	TÁHLO		1.4301		1	354.0
poz.	název - rozměr	polotovár	materiál	číslo výkresu	kusů	hmot.
INDEX	ZMĚNA	DATUM	PODPIS	Číslo výkresu	HMOTNOST kg	
				Listů	List	391,0

Sweco Hydroprojekt a.s. Ústředí Praha Táborská 31, 140 16 Praha 4; praha@sweco.cz; www.sweco.cz				SWECO 	
VYPRACOVAL	Ing. Kamil Mandlík	HIP	Ing. Radek Veselý	T. KONTROLA	
PROJEKTANT	Ing. Kamil Mandlík	ŘEDITEL DIVIZE	Ing. Petr Matějček	DATUM	12/2017
OBJEDNATEL	Povodí Labe, státní podnik			OKRES	
AKCE: VD Střekov oprava vrat MPK PS 02 - STŘEDNÍ VZPĚRNÁ VRATA				ČÍSLO ZAKÁZKY	11-7195-0100
				STUPEŇ	DSJ
				FORMÁT	A4
				MĚŘÍTKO	1:5
				ARCHIVNÍ ČÍSLO	009720/17/1
PŘÍLOHA: TÁHLO OBOJKOVÉHO LOŽISKA				ČÍSLO PŘÍLOHY	D.2.2-1.14


Tato dokumentace včetně všech příloh (s výjimkou dat poskytnutých objednatelem) je duševním vlastnictvím akciové společnosti Sweco Hydroprojekt a.s. Objednatel této dokumentace je oprávněn ji využít k účelům vyplývajícím z uzavřené smlouvy bez jakéhokoliv omezení. Jiné osoby (jak fyzické, tak právnické) nejsou bez předchozího výslovného souhlasu objednatele oprávněny tuto dokumentaci ani její části jakkoli využívat, kopírovat (ani jiným způsobem rozmnožovat) nebo zpřístupnit dalším osobám.

Poznámka: Podpisy zpracovatelů jsou připojeny pouze k výtisku číslo 01 nebo originálu přílohy (matrici).

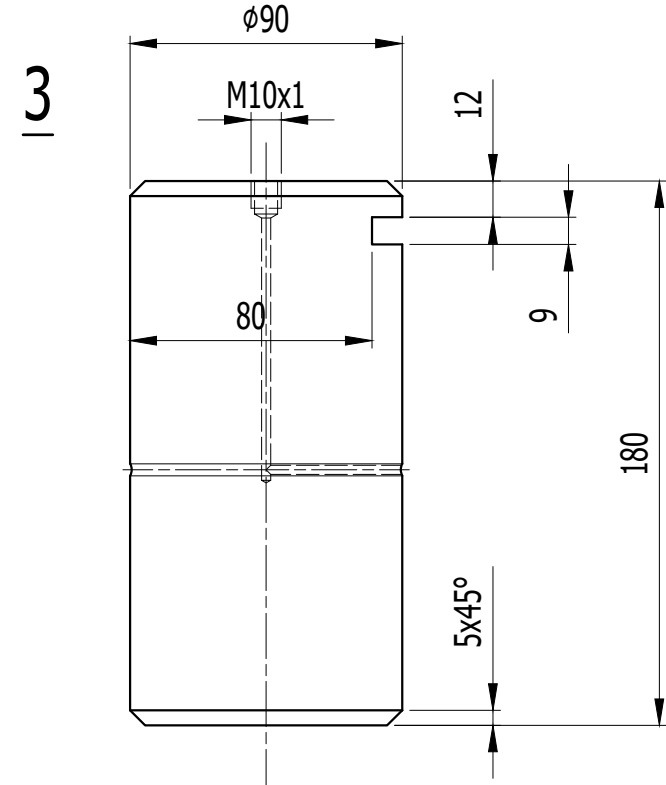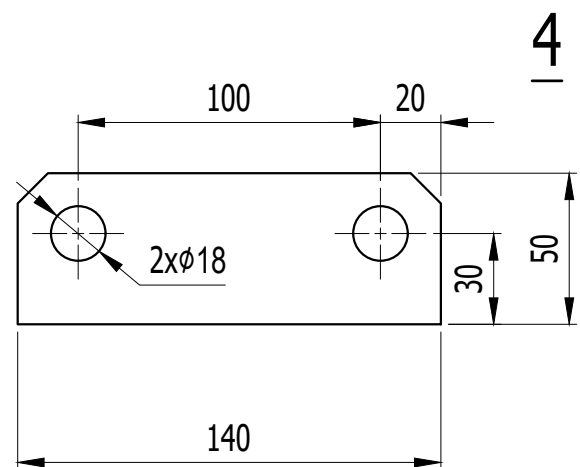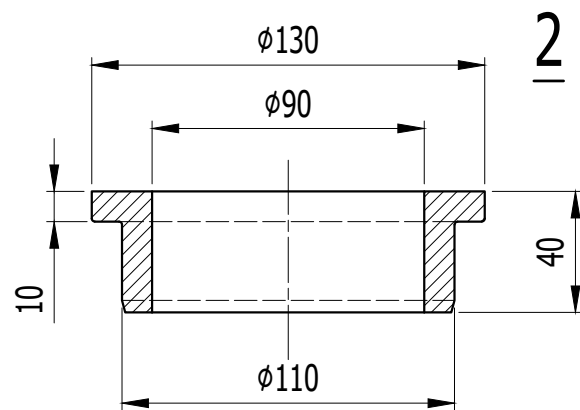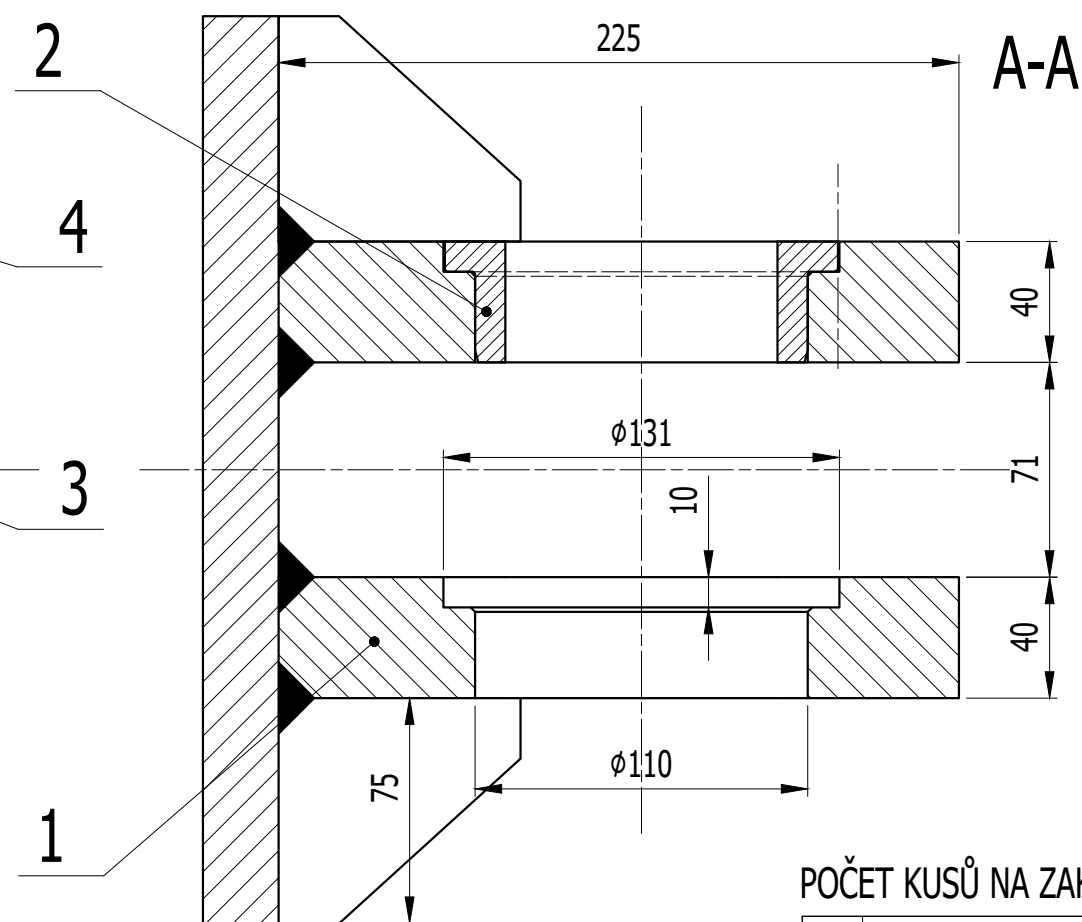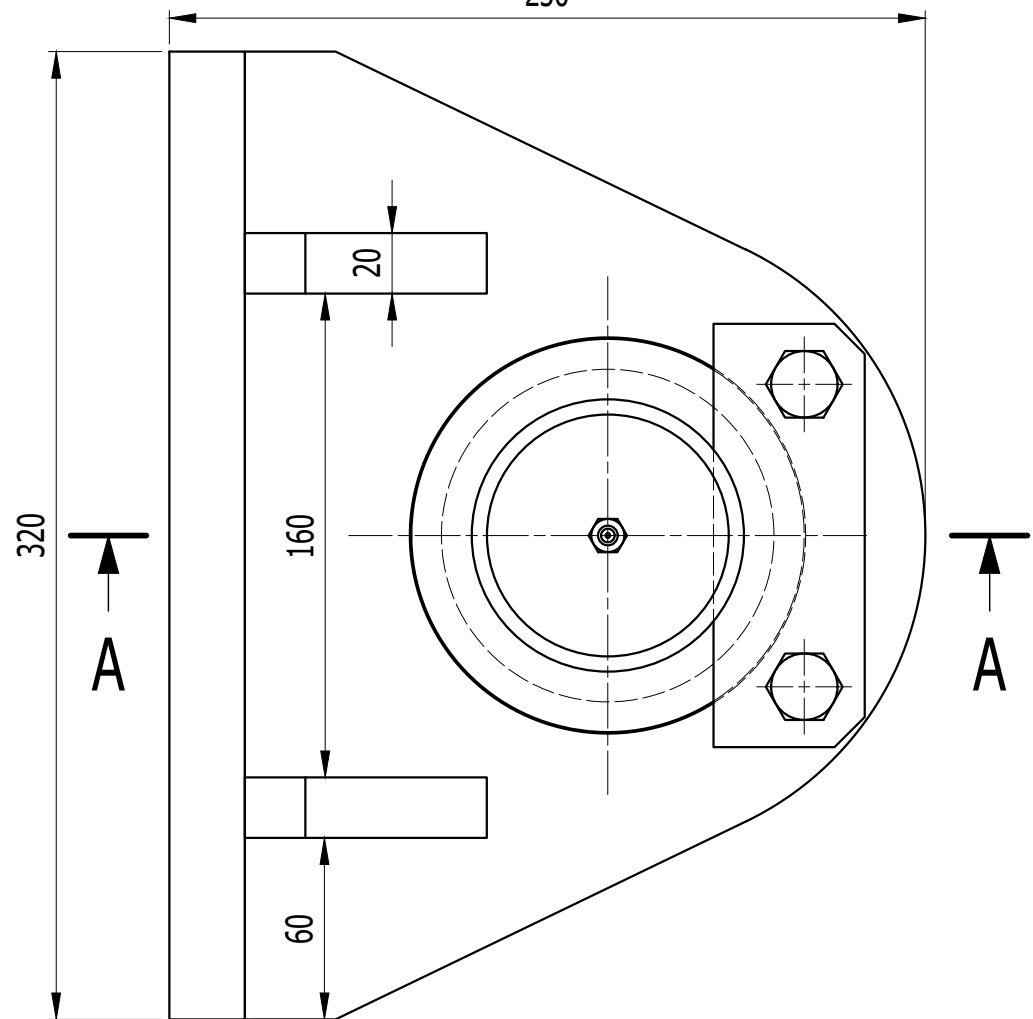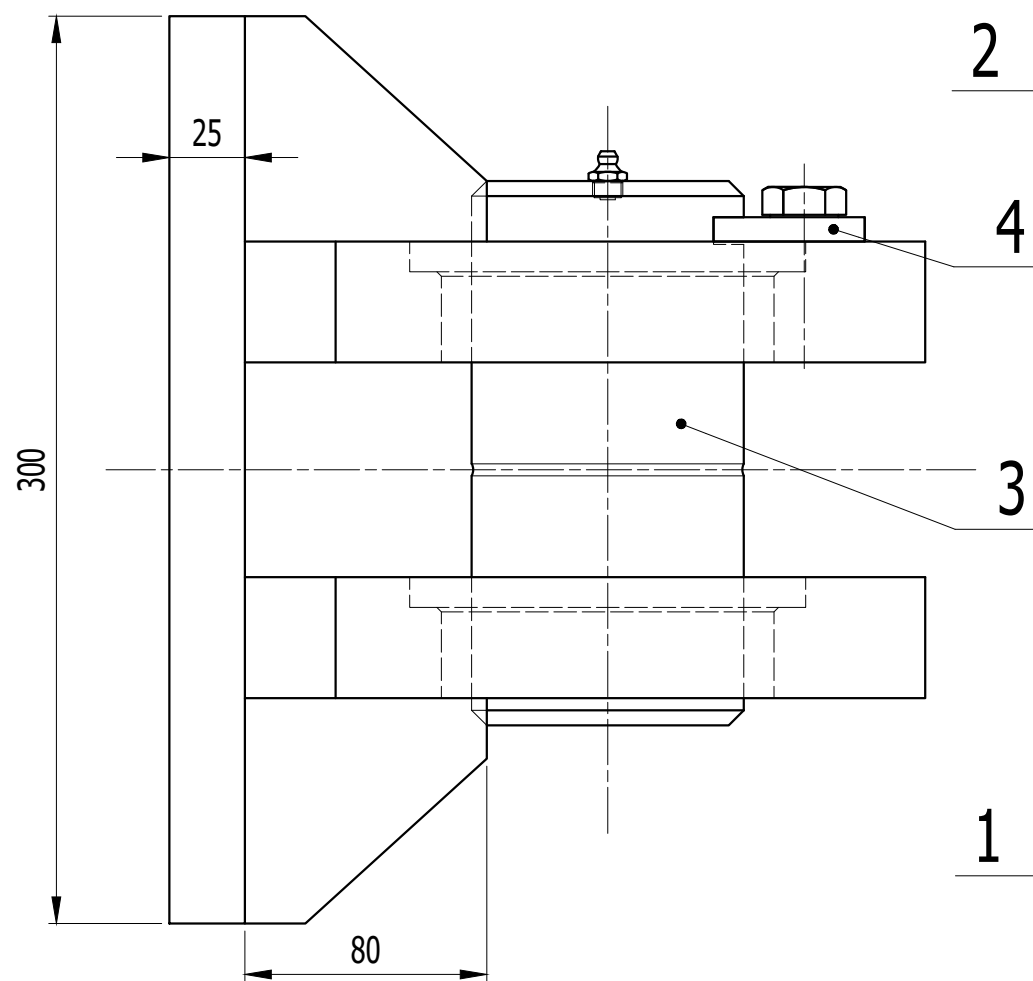


POČET KUSŮ NA ZAKÁZKU: 2

5	SPOJOVACÍ MATERIÁL		A2		1	0.5
4	PŘÍDRŽKA		S 235		1	0.5
3	ČEP		1.4301		1	9.5
2	POUZDRO		BRONZ		2	2.0
1	ZÁKLAD		S 235		1	51.0
poz.	název - rozměr	polotovary	materiál	číslo výkresu	kusů	hmot.
INDEX	ZMĚNA	DATUM	PODPIS	Číslo výkresu	HMOTNOST kg	
				Listů	List	65,5




Sweco Hydroprojekt a.s. Ústředí Praha Táborská 31, 140 16 Praha 4; praha@sweco.cz; www.sweco.cz				SWECO 	
VYPRACOVAL	Ing. Kamil Mandlík	HIP	Ing. Radek Veselý	T. KONTROLA	
PROJEKTANT	Ing. Kamil Mandlík	ŘEDITEL DIVIZE	Ing. Petr Matějček	DATUM	12/2017
OBJEDNATEL	Povodí Labe, státní podnik			OKRES	
AKCE: VD Střekov oprava vrat MPK PS 02 - STŘEDNÍ VZPĚRNÁ VRATA				ČÍSLO ZAKÁZKY	11-7195-0100
				STUPEŇ	DSJ
				FORMÁT	A3
				MĚŘÍTKO	1:2,5
				ARCHIVNÍ ČÍSLO	009720/17/1
PŘÍLOHA: KOZLÍK POHONU				ČÍSLO PŘÍLOHY	D.2.2-1.15

Tato dokumentace včetně všech příloh (s výjimkou dat poskytnutých objednatelem) je duševním vlastnictvím akciové společnosti Sweco Hydroprojekt a.s. Objednatel této dokumentace je oprávněn ji využít k účelům vyplývajícím z uzavřené smlouvy bez jakéhokoliv omezení. Jiné osoby (jak fyzické, tak právnické) nejsou bez předchozího výslovného souhlasu objednatele oprávněny tuto dokumentaci ani její části jakkoli využívat, kopírovat (ani jiným způsobem rozmnožovat) nebo zpřístupnit dalším osobám.
Poznámka: Podpisy zpracovatelů jsou připojeny pouze k výtisku číslo 01 nebo originálu přílohy (matrici).


PRAVÁ VRÁTEŇ

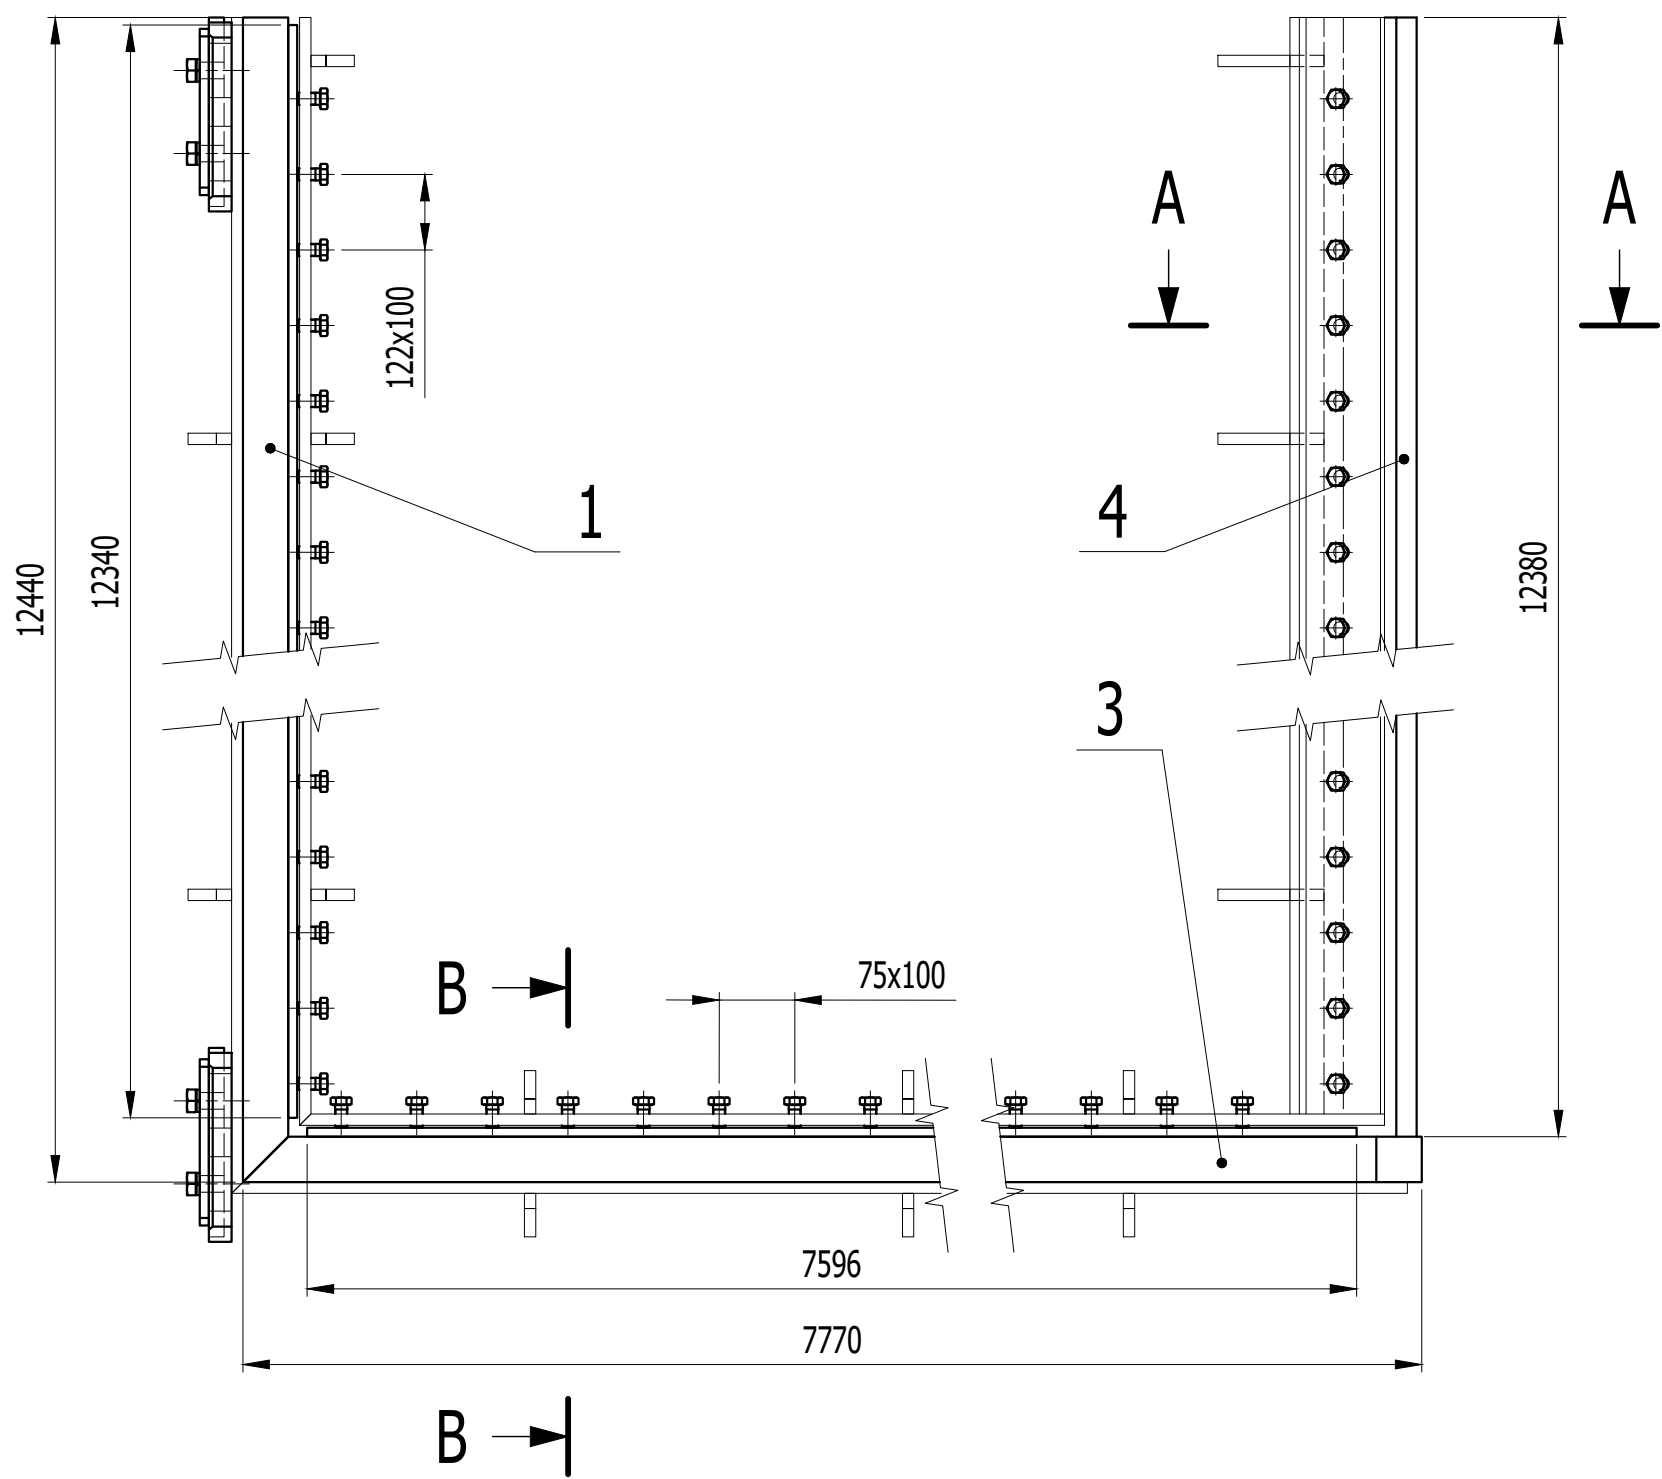


LEVÁ VRÁTEŇ

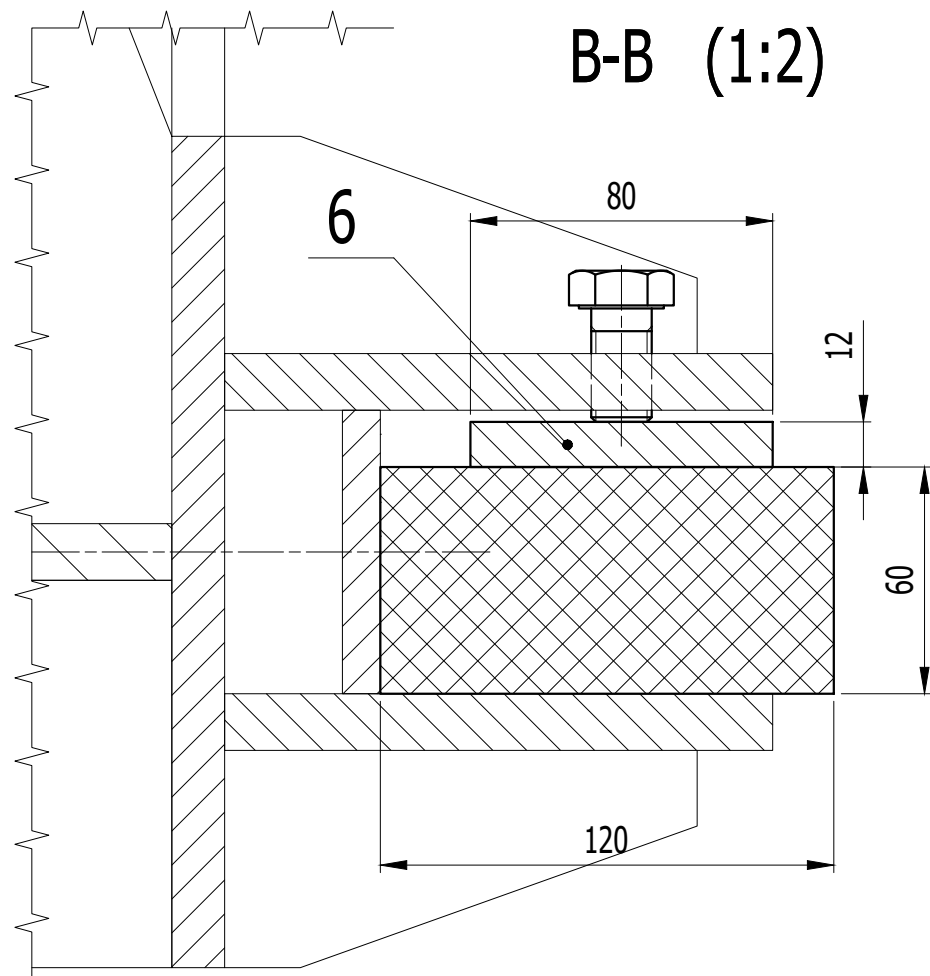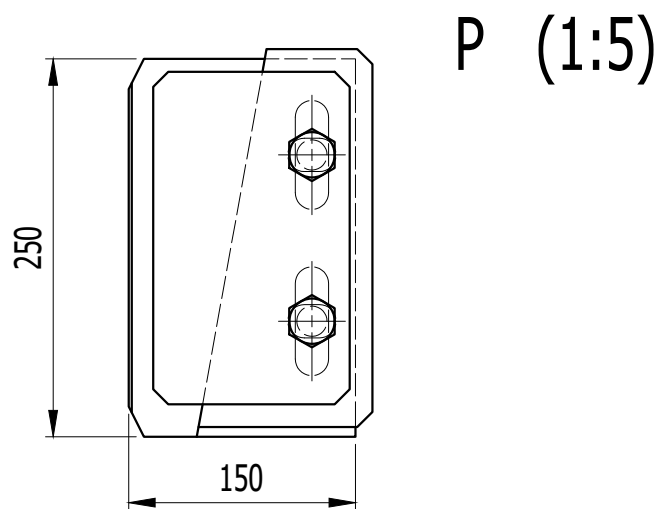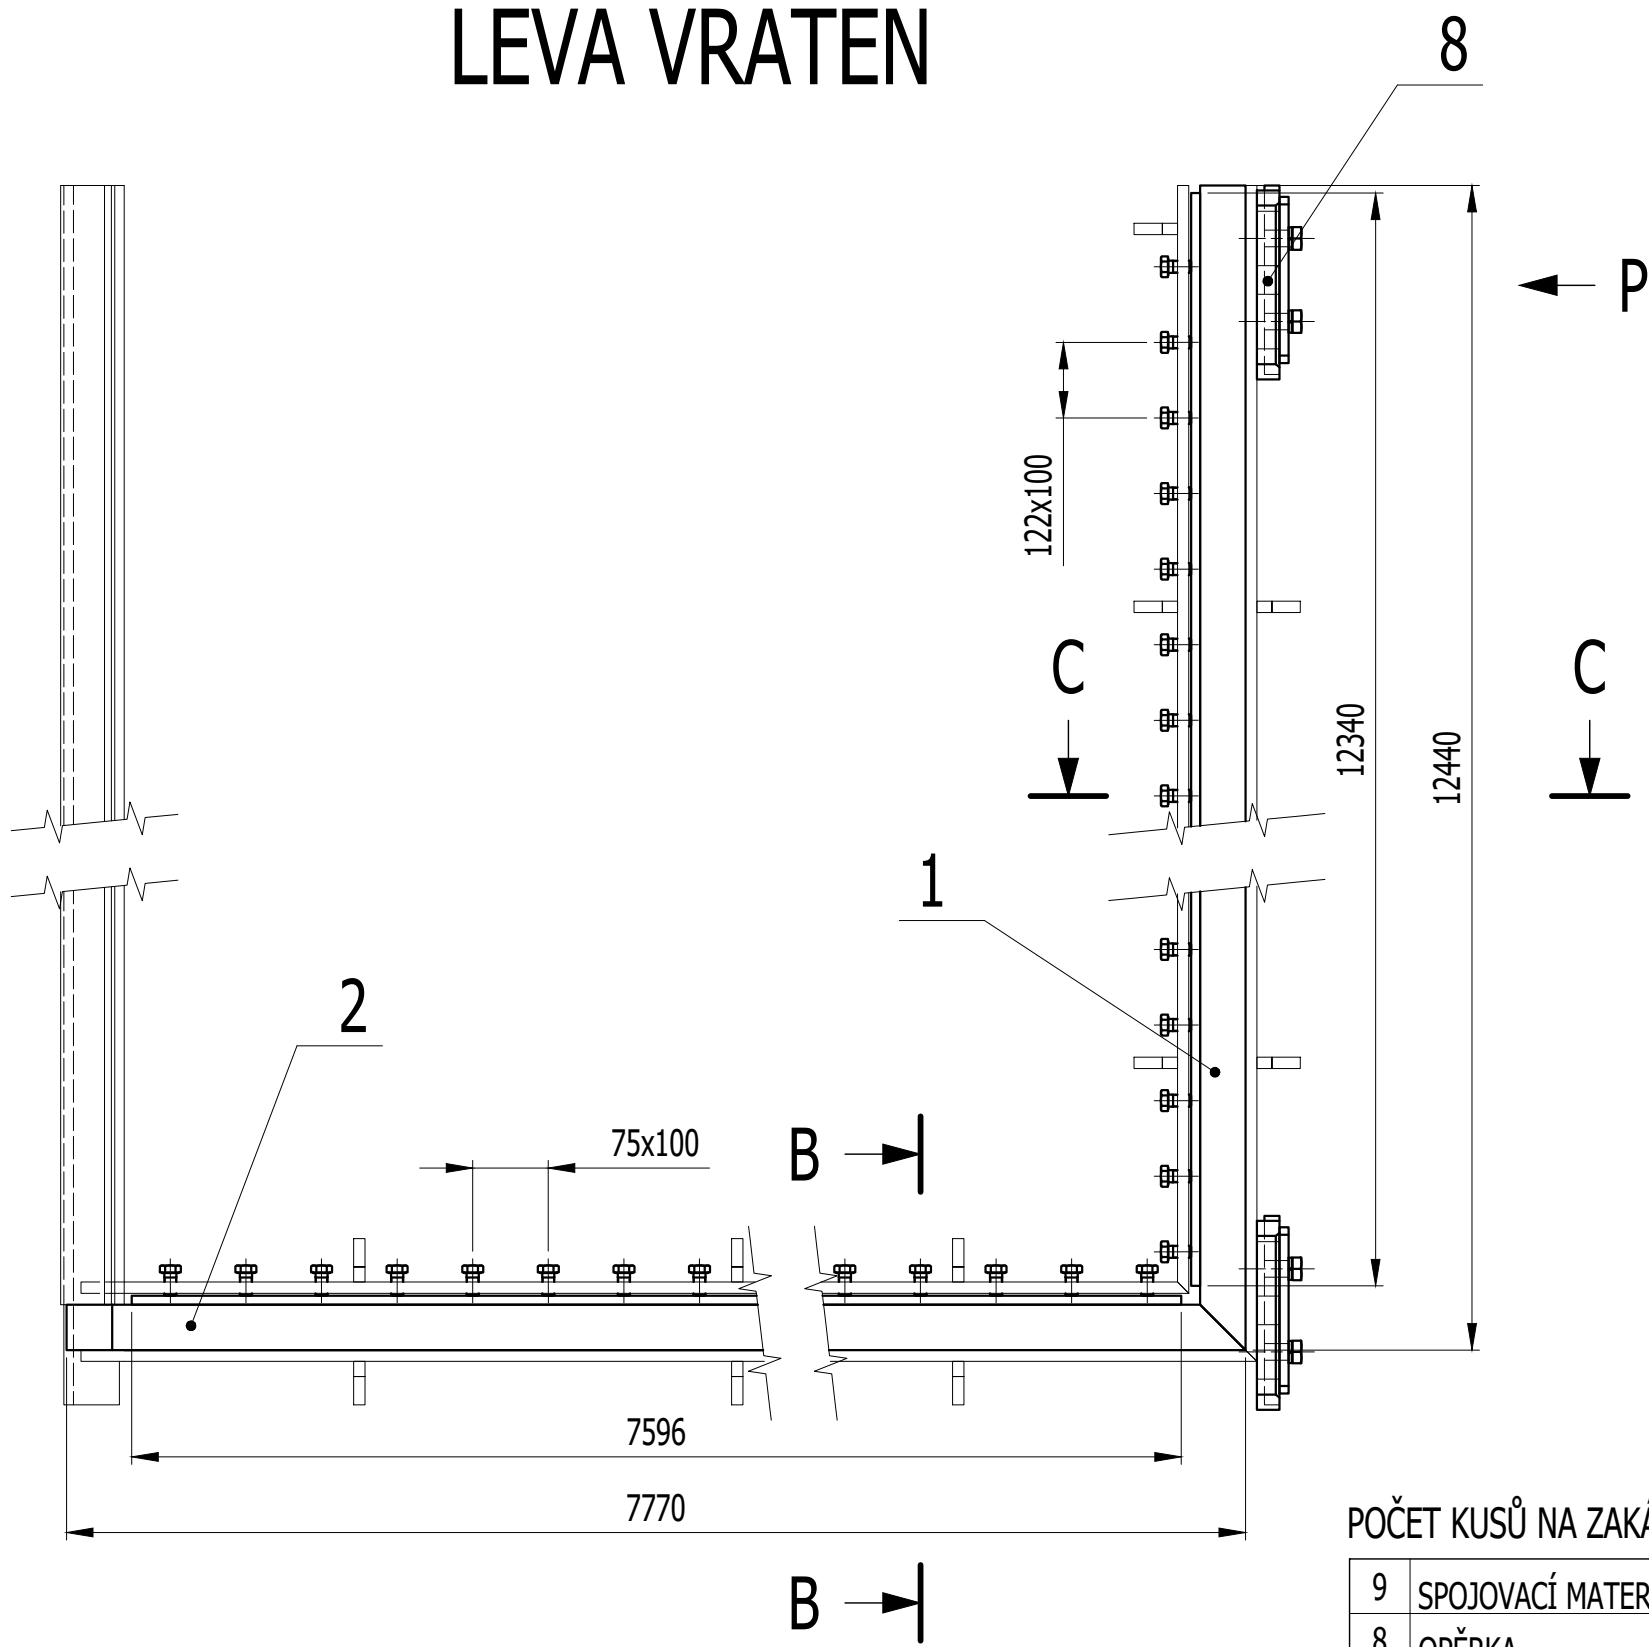

A-A (1:2)

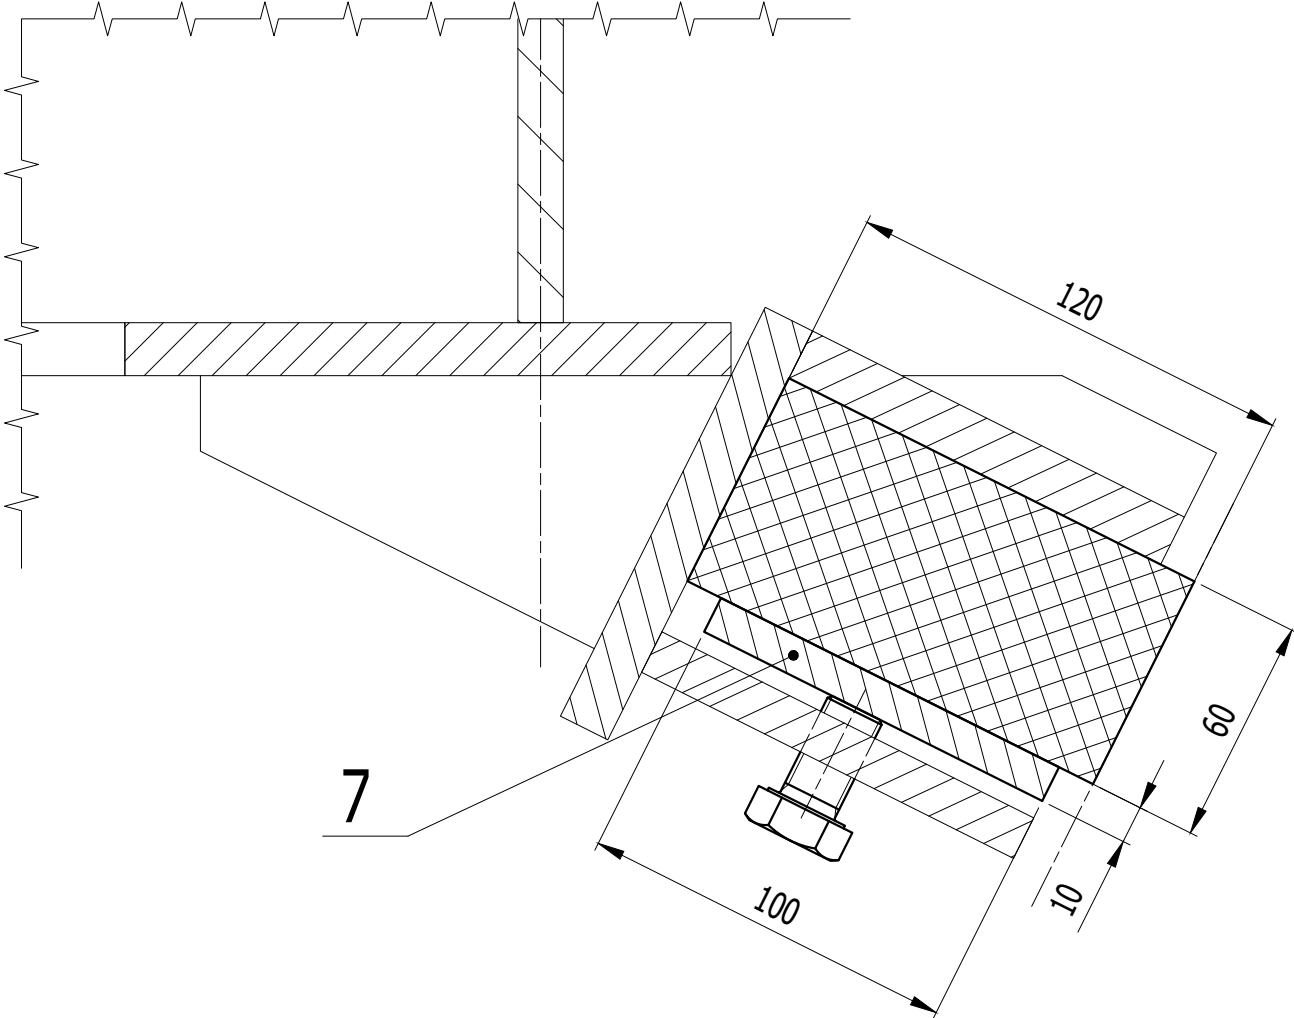

C-C (1:2)

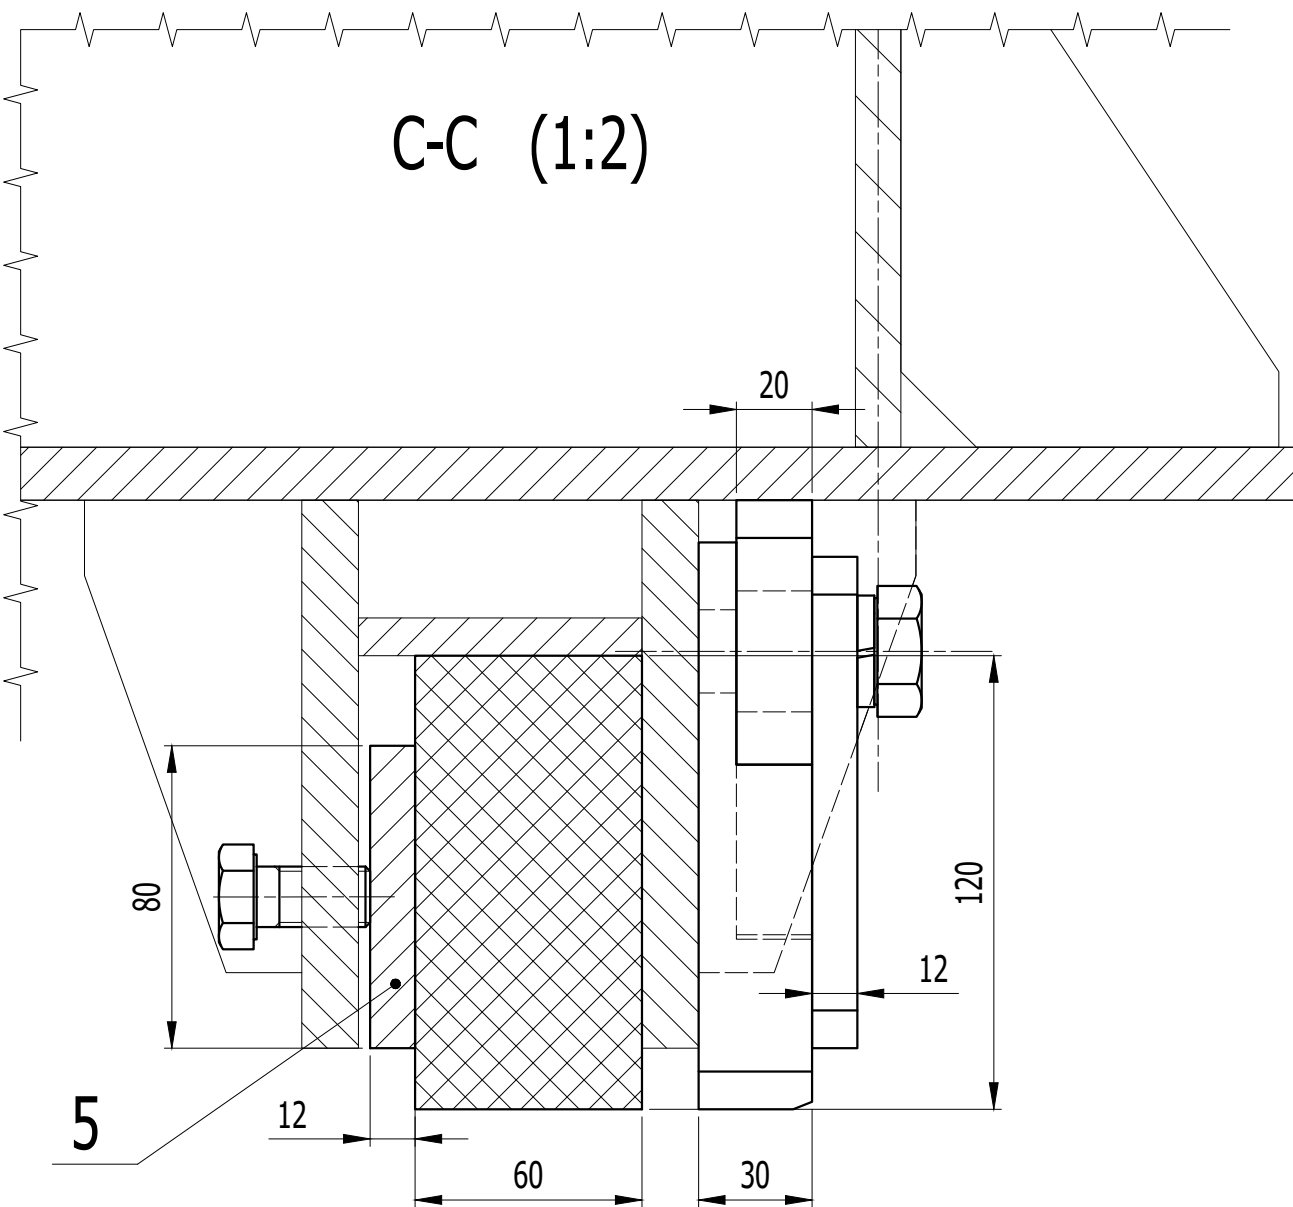


POČET KUSŮ NA ZAKÁZKU: 1 SADA


9	SPOJOVACÍ MATERIÁL		A2		1	45.0
8	OPĚRKA		1.4301		18	13.5
7	PŘÍTLAČNÁ LIŠTA SRAZOVÁ		1.4301		1	97.0
6	PŘÍTLAČNÁ LIŠTA PRAHOVÁ		1.4301		2	58.0
5	PŘÍTLAČNÁ LIŠTA BOČNÍ		1.4301		2	93.0
4	TĚSNĚNÍ SRAZOVÉ		PRYŽ		1	112.0
3	TĚSNĚNÍ PRAHOVÉ P		PRYŽ		1	70.0
2	TĚSNĚNÍ PRAHOVÉ L		PRYŽ		1	70.0
1	TĚSNĚNÍ BOČNÍ		PRYŽ		2	112.0
poz.	název - rozměr	polotovár	materiál	číslo výkresu	kusů	hmot.
INDEX	ZMĚNA	DATUM	PODPIS	Číslo výkresu	HMOTNOST kg	
				Listů	List	1163,0

Sweco Hydroprojekt a.s. Ústředí Praha Táborská 31, 140 16 Praha 4; praha@sweco.cz; www.sweco.cz				<div>SWECO</div> <div></div>	
VYPRACOVAL	Ing. Kamil Mandlík	HIP	Ing. Radek Veselý	T. KONTROLA	
PROJEKTANT	Ing. Kamil Mandlík	ŘEDITEL DIVIZE	Ing. Petr Matějček	DATUM	12/2017
OBJEDNATEL	Povodí Labe, státní podnik			OKRES	
AKCE: VD Střekov oprava vrat MPK PS 02 - STŘEDNÍ VZPĚRNÁ VRATA				ČÍSLO ZAKÁZKY	11-7195-0100
				STUPEŇ	DSJ
				FORMÁT	A2
				MĚŘÍTKO	1:10
				ARCHIVNÍ ČÍSLO	009720/17/1
PŘÍLOHA: TĚSNĚNÍ				ČÍSLO PŘÍLOHY	D.2.2-1.16


Tato dokumentace včetně všech příloh (s výjimkou dat poskytnutých objednatelem) je duševním vlastnictvím akciové společnosti Sweco Hydroprojekt a.s. Objednatel této dokumentace je oprávněn ji využít k účelům vyplývajícím z uzavřené smlouvy bez jakéhokoliv omezení. Jiné osoby (jak fyzické, tak právnické) nejsou bez předchozího výslovného souhlasu objednatele oprávněny tuto dokumentaci ani její části jakkoli využívat, kopírovat (ani jiným způsobem rozmnožovat) nebo zpřístupnit dalším osobám. Poznámka: Podpisy zpracovatelů jsou připojeny pouze k výstisku číslo 01 nebo originálu přílohy (matrici).

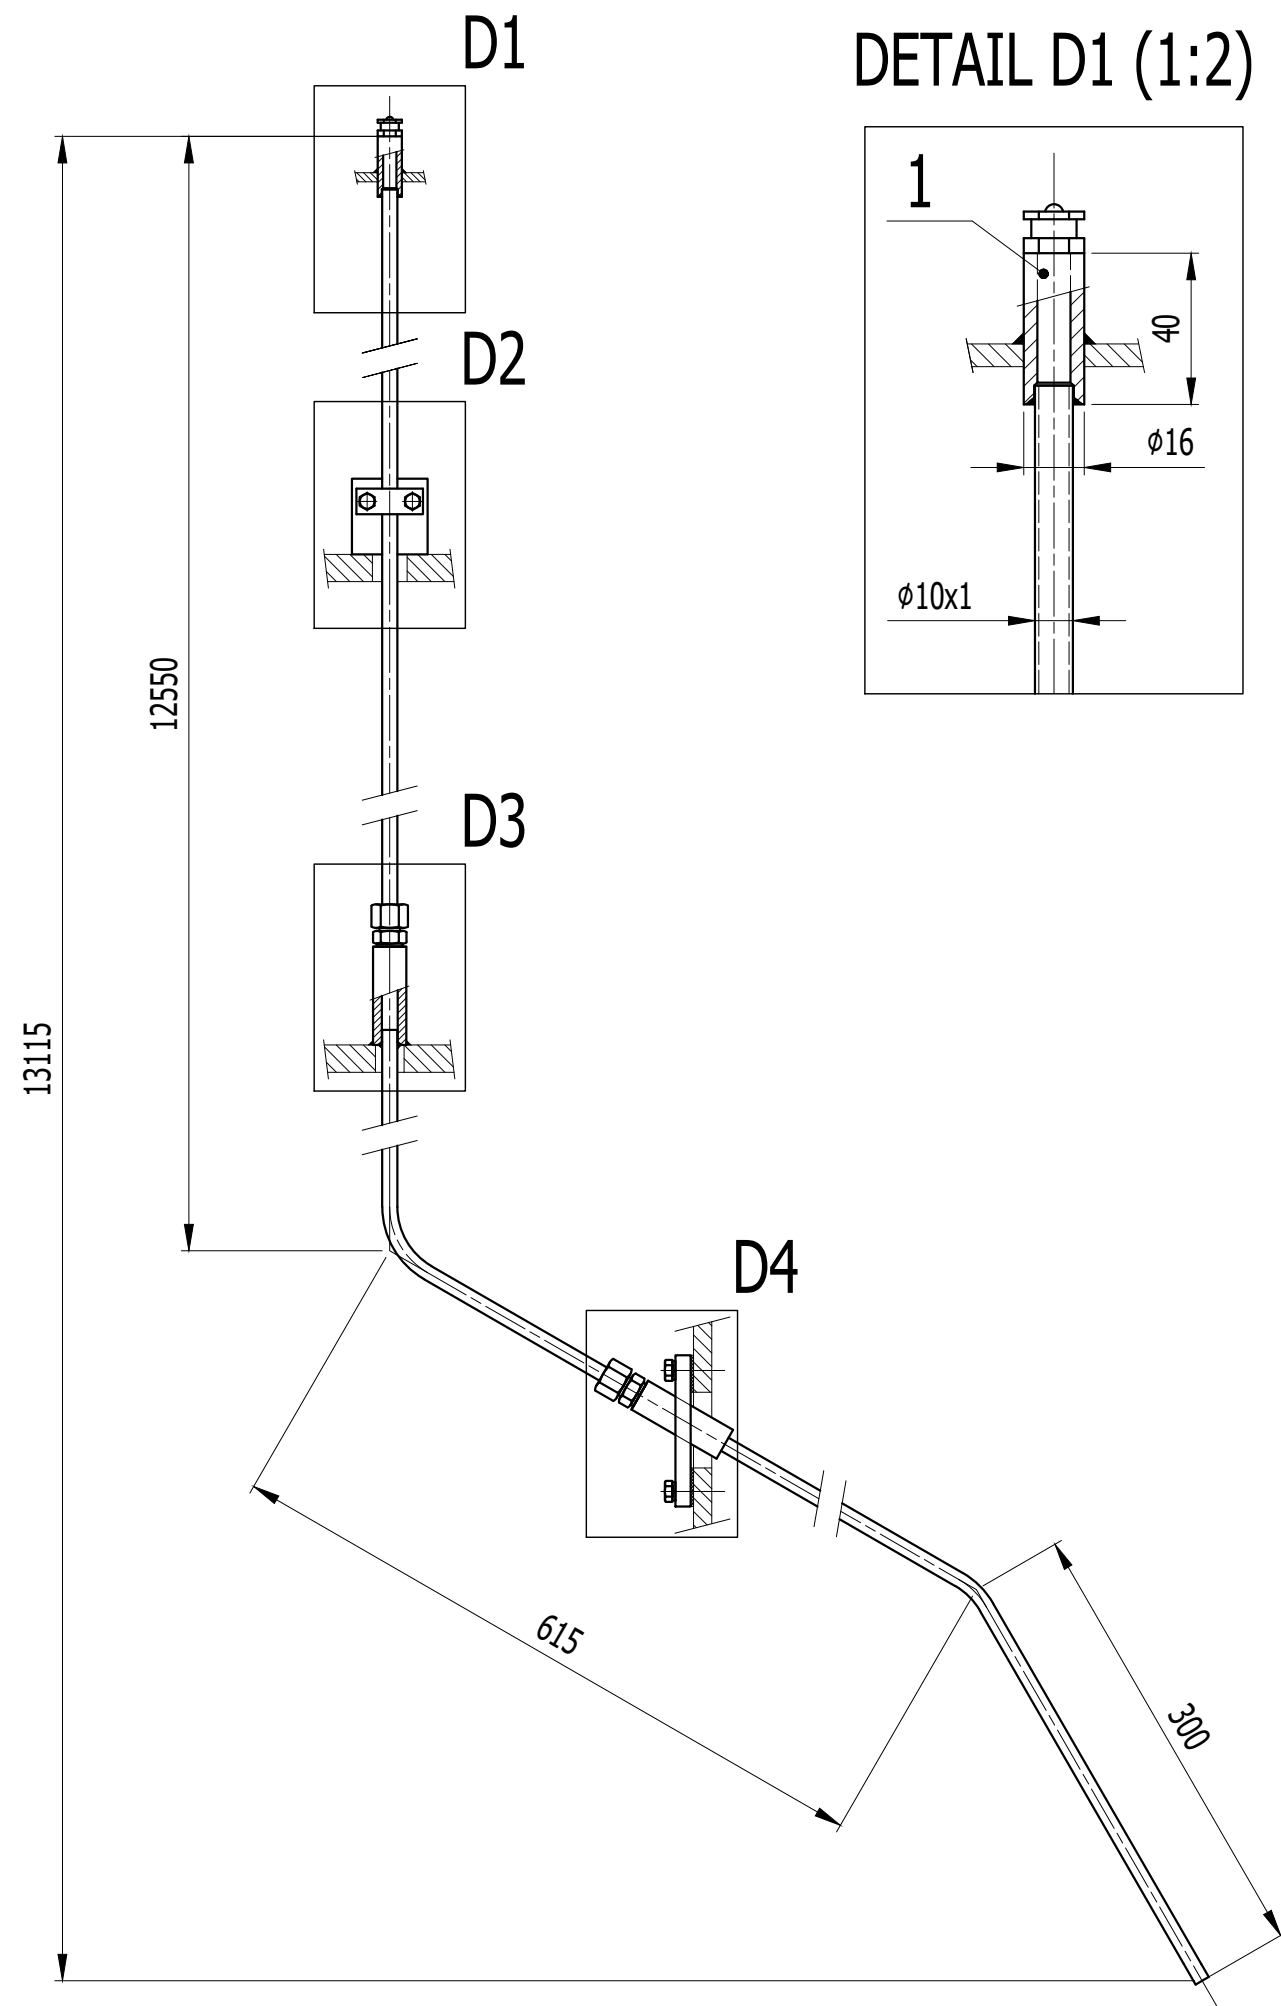


DETAIL D1 (1:2)

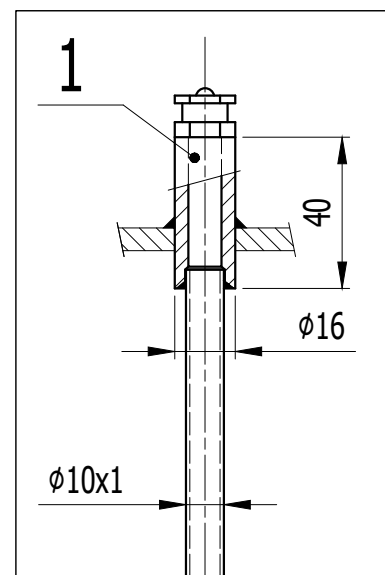


DETAIL D2 (1:2)

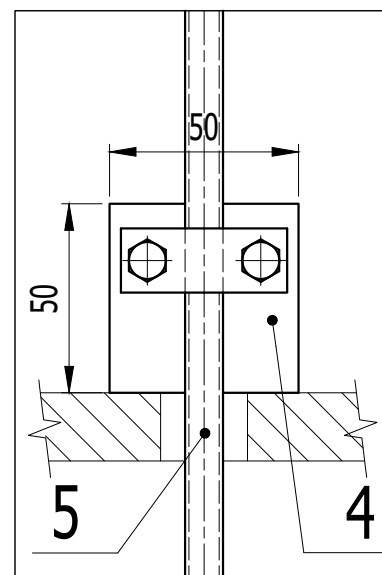

DETAIL D3 (1:2)

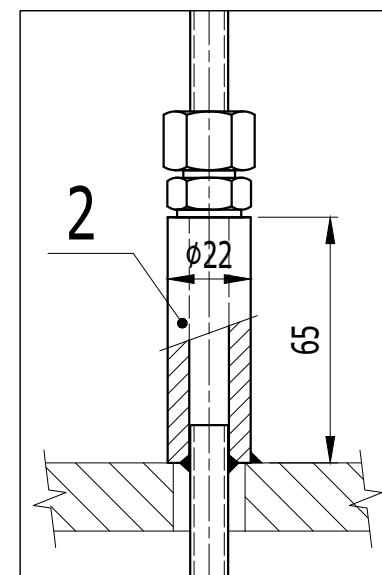


DETAIL D4 (1:2)

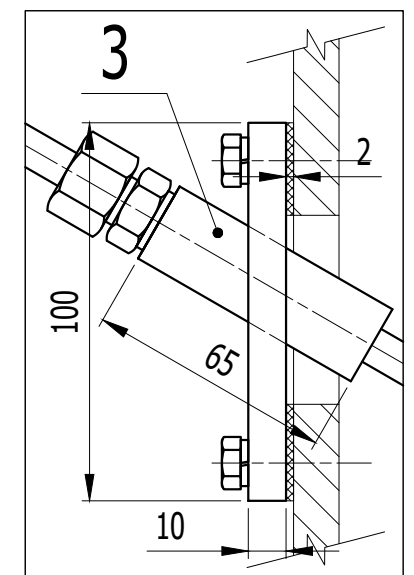


POČET KUSŮ NA ZAKÁZKU: 2

6	SPOJOVACÍ MATERIÁL		A2		1	3.0
5	TRUBKA		1.4301		1	3.6
4	PŘÍCHYTKA		S 235		4	0.3
3	NÁTRUBEK S PŘÍRUBOU		1.4301		1	0.9
2	NÁTRUBEK		1.4301		1	0.2
1	NÁTRUBEK		1.4301		1	0.1
poz.	název - rozměr	polotovar	materiál	číslo výkresu	kusů	hmot.
INDEX	ZMĚNA	DATUM	PODPIS	Číslo výkresu	HMOTNOST kg	
				Listů	List	10,0


Sweco Hydroprojekt a.s. Ústředí Praha Táborská 31, 140 16 Praha 4; praha@sweco.cz; www.sweco.cz				<div>SWECO</div> 	
VYPRACOVAL	Ing. Kamil Mandlík	HIP	Ing. Radek Veselý	T. KONTROLA	
PROJEKTANT	Ing. Kamil Mandlík	ŘEDITEL DIVIZE	Ing. Petr Matějček	DATUM	12/2017
OBJEDNATEL	Povodí Labe, státní podnik			OKRES	
AKCE: VD Střekov oprava vrat MPK PS 02 - STŘEDNÍ VZPĚRNÁ VRATA				ČÍSLO ZAKÁZKY	11-7195-0100
				STUPEŇ	DSJ
				FORMÁT	A3
				MĚŘÍTKO	1:5
				ARCHIVNÍ ČÍSLO	009720/17/1
PŘÍLOHA: MAZÁNÍ PATNÍHO LOŽISKA				ČÍSLO PŘÍLOHY	D.2.2-1.17

Tato dokumentace včetně všech příloh (s výjimkou dat poskytnutých objednatelem) je duševním vlastnictvím akciové společnosti Sweco Hydroprojekt a.s. Objednatel této dokumentace je oprávněn ji využít k účelům vyplývajícím z uzavřené smlouvy bez jakéhokoliv omezení. Jiné osoby (jak fyzické, tak právnické) nejsou bez předchozího výslovného souhlasu objednatele oprávněny tuto dokumentaci ani její části jakkoli využívat, kopírovat (ani jiným způsobem rozmnožovat) nebo zpřístupnit dalším osobám.
Poznámka: Podpisy zpracovatelů jsou připojeny pouze k výtisku číslo 01 nebo originálu přílohy (matrici).

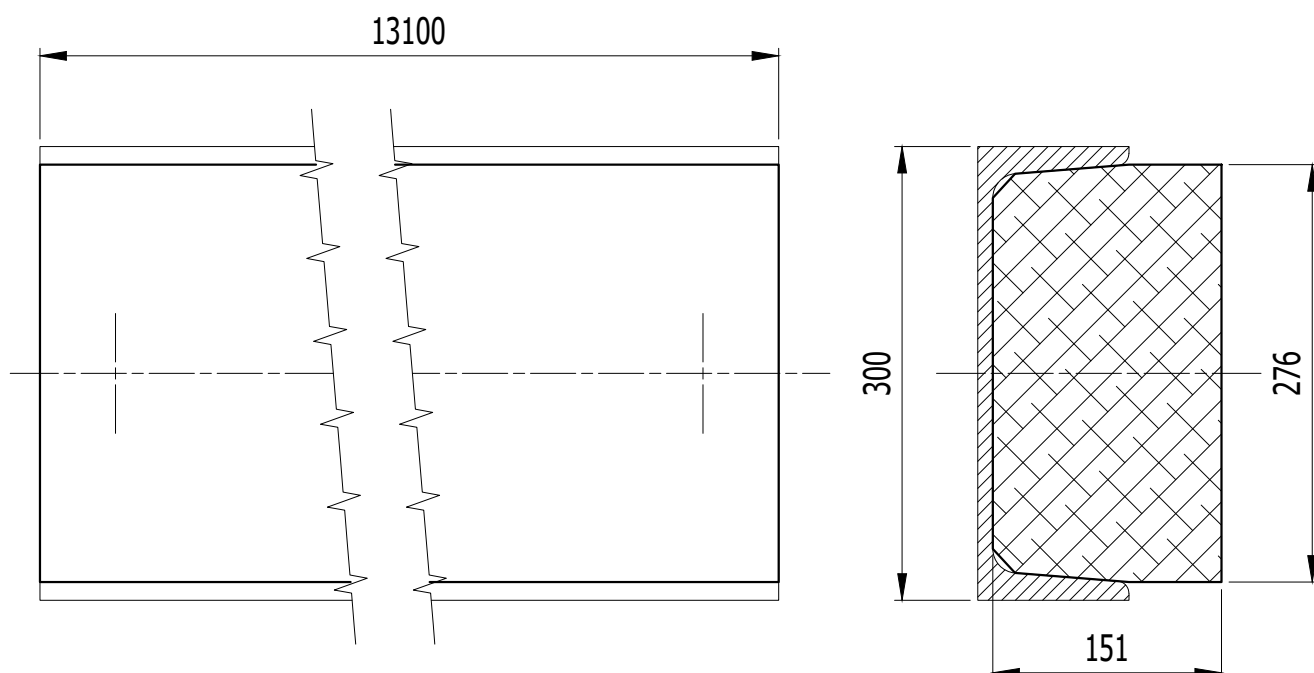


POČET KUSŮ NA ZAKÁZKU: 2

2	SPOJOVACÍ MATERIÁL		A2		1	38.0
1	ODRAZNÍK		DUB impr.		1	535.0
poz.	název - rozměr	polotovár	materiál	číslo výkresu	kusů	hmot.
INDEX	ZMĚNA	DATUM	PODPIS	Číslo výkresu	HMOTNOST kg	
				Listů	List	573,0

Sweco Hydroprojekt a.s. Ústředí Praha Táborská 31, 140 16 Praha 4; praha@sweco.cz; www.sweco.cz				SWECO 	
VYPRACOVAL	Ing. Kamil Mandlík	HIP	Ing. Radek Veselý	T. KONTROLA	
PROJEKTANT	Ing. Kamil Mandlík	ŘEDITEL DIVIZE	Ing. Petr Matějček	DATUM	12/2017
OBJEDNATEL	Povodí Labe, státní podnik			OKRES	
AKCE: VD Střekov oprava vrat MPK PS 02 - STŘEDNÍ VZPĚRNÁ VRATA				ČÍSLO ZAKÁZKY	11-7195-0100
				STUPEŇ	DSJ
				FORMÁT	A4
				MĚŘÍTKO	1:5
				ARCHIVNÍ ČÍSLO	009720/17/1
PŘÍLOHA: ODRAZNÍK				ČÍSLO PŘÍLOHY	D.2.2-1.18


Tato dokumentace včetně všech příloh (s výjimkou dat poskytnutých objednatelem) je duševním vlastnictvím akciové společnosti Sweco Hydroprojekt a.s. Objednatel této dokumentace je oprávněn ji využít k účelům vyplývajícím z uzavřené smlouvy bez jakéhokoliv omezení. Jiné osoby (jak fyzické, tak právnické) nejsou bez předchozího výslovného souhlasu objednatele oprávněny tuto dokumentaci ani její části jakkoli využívat, kopírovat (ani jiným způsobem rozmnožovat) nebo zpřístupnit dalším osobám.

Poznámka: Podpisy zpracovatelů jsou připojeny pouze k výtisku číslo 01 nebo originálu přílohy (matrici).

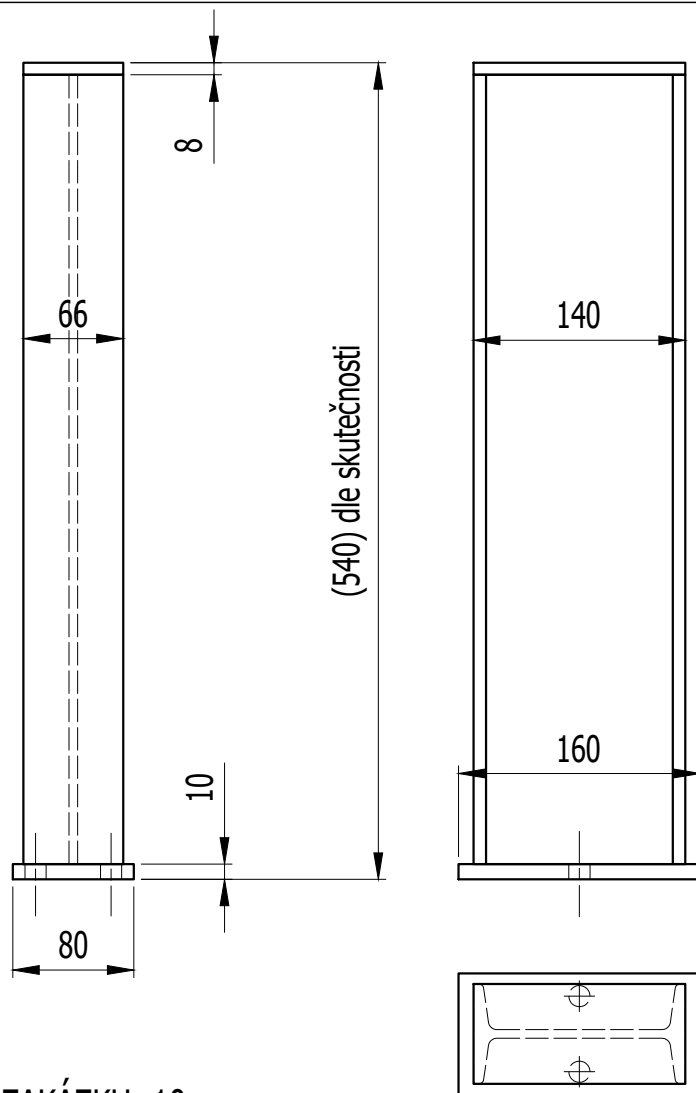

POČET KUSŮ NA ZAKÁZKU: 10

2	KOTEVNÍ MATERIÁL		A2		1	2.0
1	PODPĚRA POKLOPU		S 235		1	9.5
poz.	název - rozměr	polotovár	materiál	číslo výkresu	kusů	hmot.
INDEX	ZMĚNA	DATUM	PODPIS	Číslo výkresu	HMOTNOST kg	
				Listů	List	11,5

Sweco Hydroprojekt a.s. Ústředí Praha Táborská 31, 140 16 Praha 4; praha@sweco.cz; www.sweco.cz				SWECO 	
VYPRACOVAL	Ing. Kamil Mandlík	HIP	Ing. Radek Veselý	T. KONTROLA	
PROJEKTANT	Ing. Kamil Mandlík	ŘEDITEL DIVIZE	Ing. Petr Matějček	DATUM	12/2017
OBJEDNATEL	Povodí Labe, státní podnik			OKRES	
AKCE: <div>VD Střekov oprava vrat MPK PS 02 - STŘEDNÍ VZPĚRNÁ VRATA</div>				ČÍSLO ZAKÁZKY	11-7195-0100
				STUPEŇ	DSJ
				FORMÁT	A4
				MĚŘÍTKO	1:5
				ARCHIVNÍ ČÍSLO	009720/17/1
PŘÍLOHA: PODPĚRA POKLOPU				ČÍSLO PŘÍLOHY	D.2.2-1.19

Tato dokumentace včetně všech příloh (s výjimkou dat poskytnutých objednatelem) je duševním vlastnictvím akciové společnosti Sweco Hydroprojekt a.s. Objednatel této dokumentace je oprávněn ji využít k účelům vyplývajícím z uzavřené smlouvy bez jakéhokoliv omezení. Jiné osoby (jak fyzické, tak právnické) nejsou bez předchozího výslovného souhlasu objednatele oprávněny tuto dokumentaci ani její části jakkoli využívat, kopírovat (ani jiným způsobem rozmnožovat) nebo zpřístupnit dalším osobám.

Poznámka: Podpisy zpracovatelů jsou připojeny pouze k výtisku číslo 01 nebo originálu přílohy (matrici).