


MĚŘ. 1:50.

PODELNÝ ŘEZ OBTOKEM MALÉ KOMORY.

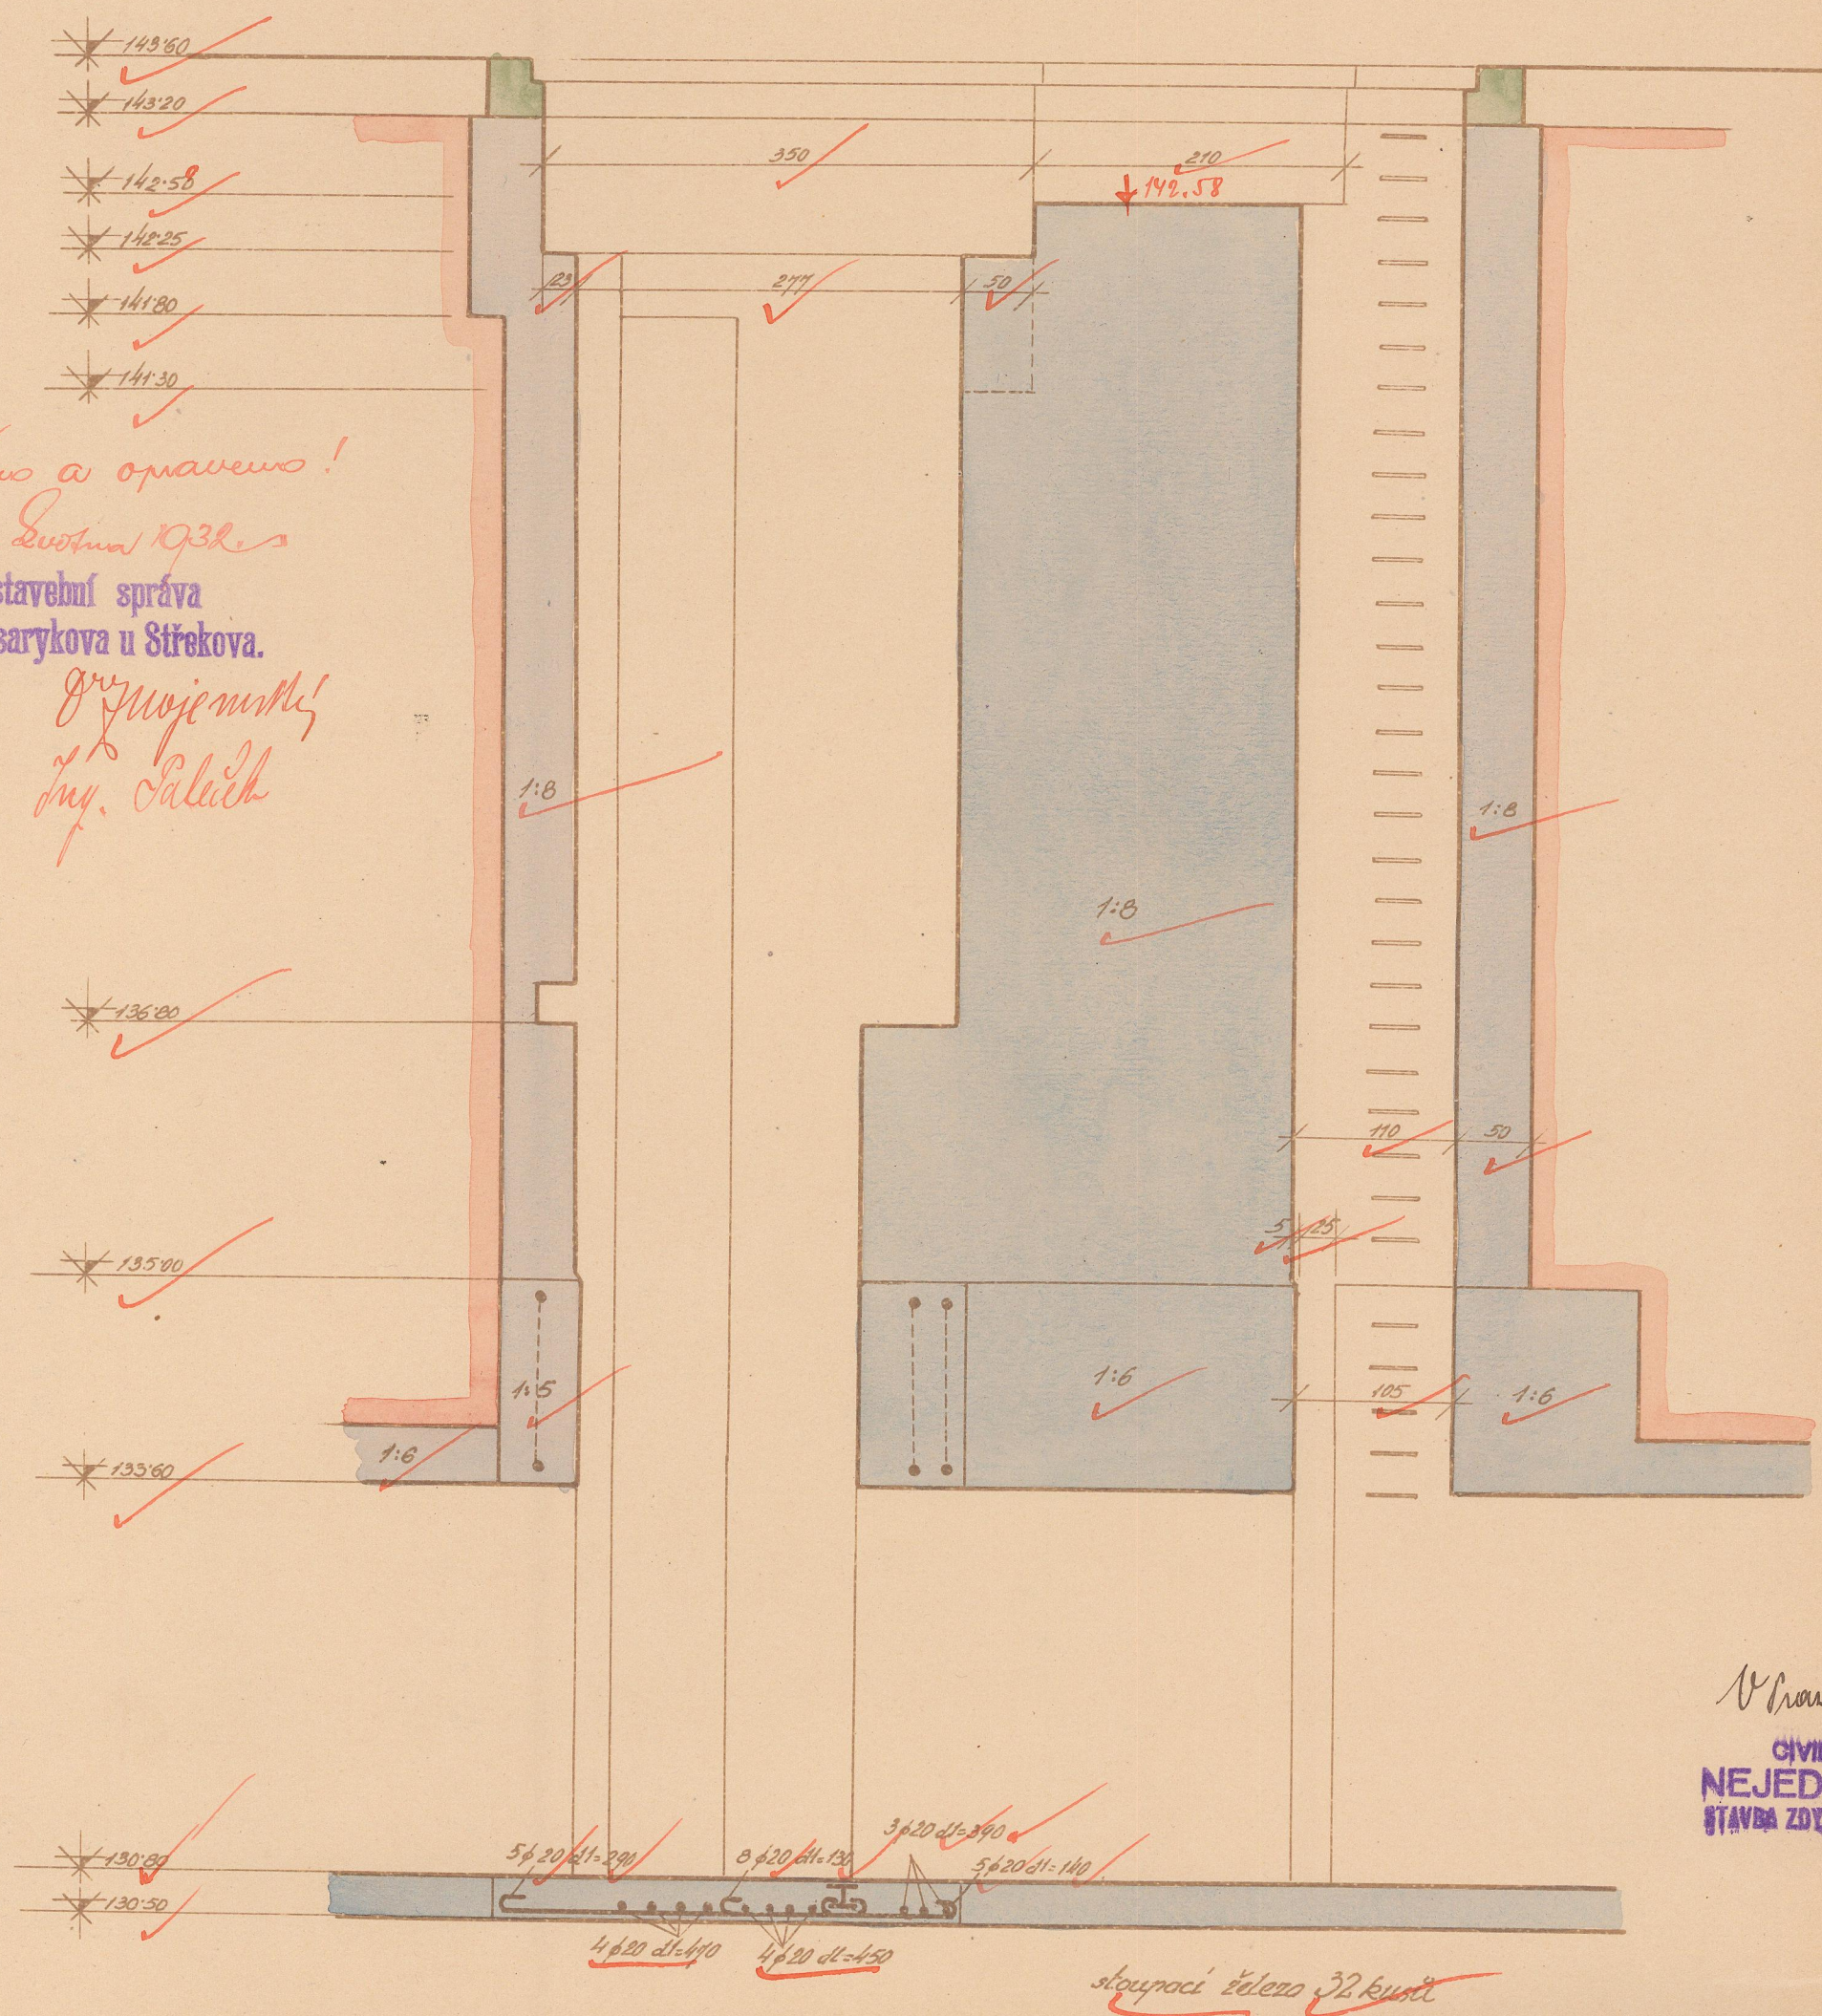


Greg. Wojewoda
Iny. Salach

V Praze, dne 21. srpna 1937.

**CIVILNÍ INŽENYRI STAVEBNÍ
NEJEDLÝ, REHÁK & SPOL.
STAVBA ZDĚMADLA MASARYKOVA I STŘENOVA
VÁROV 10011 P/L.**

~~PRÍČNÝ REZ OBTOKEM VEĽKEJ KOMORY. PRÍČNÝ REZ OBTOKEM MALÉJ KOMORY.~~

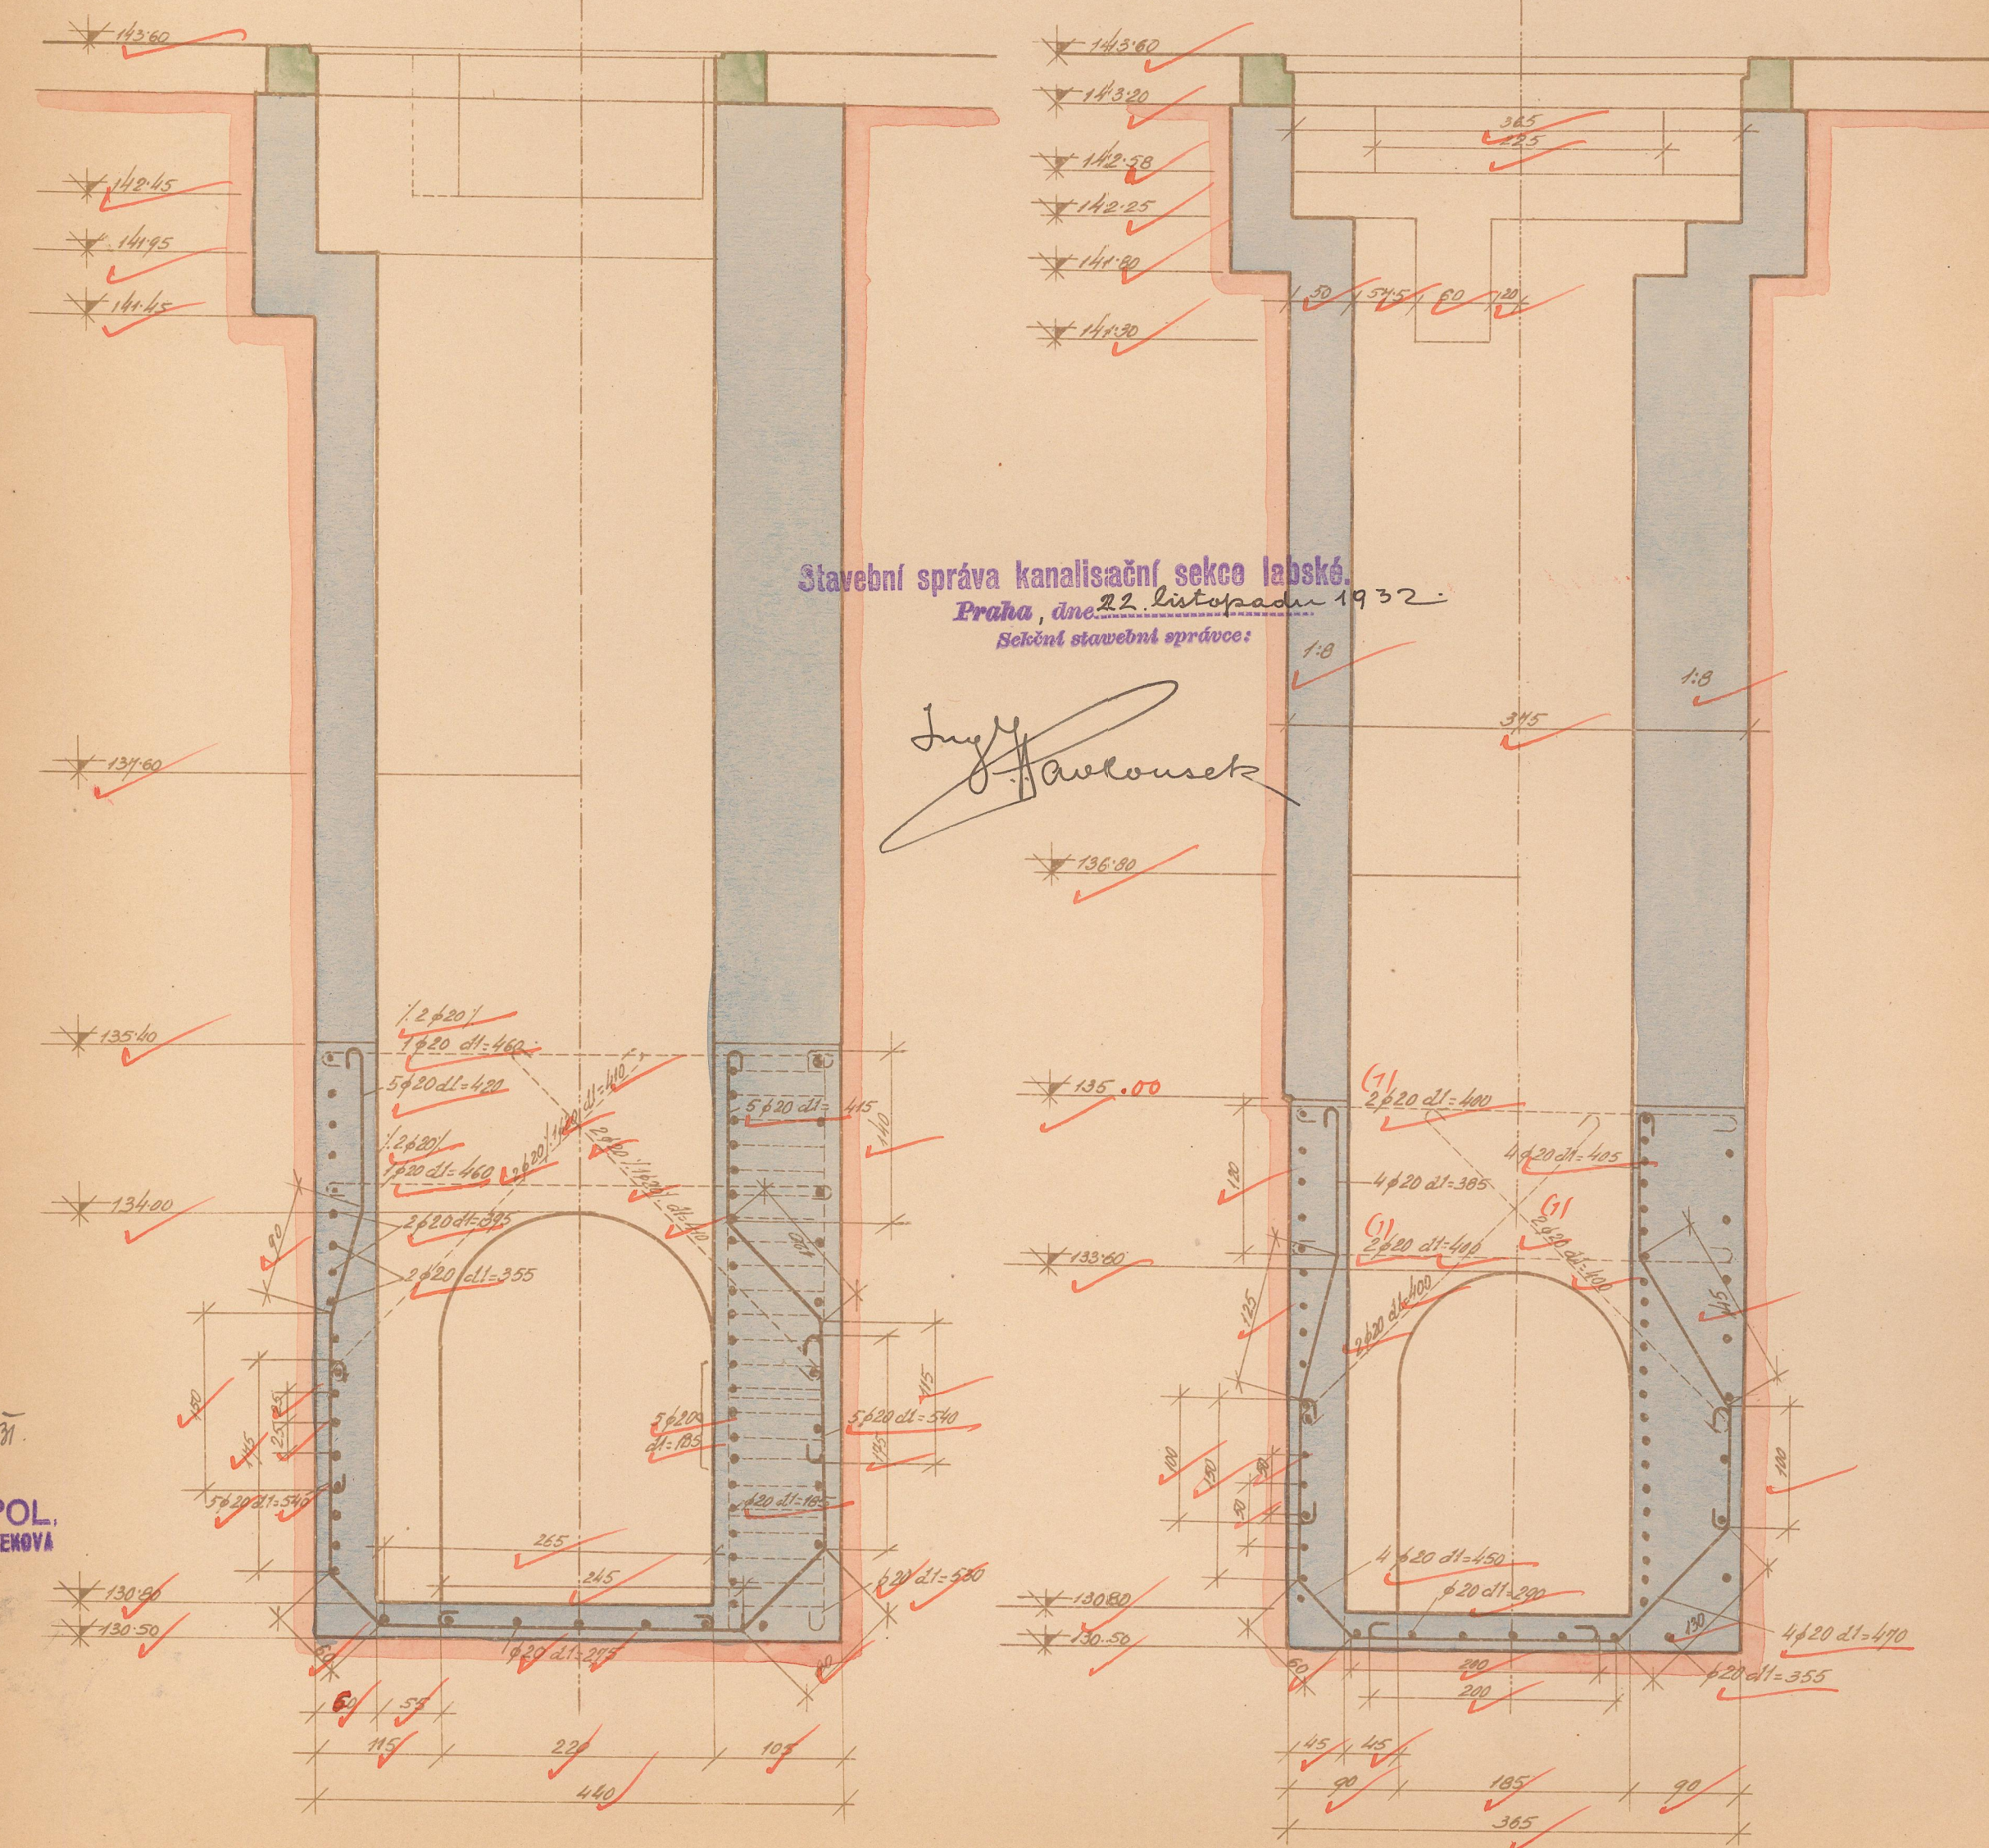

Stavební správa kanalizační sekce labské.
Praha, dne 22. listopadu 1932
Sekční stavební správce:

~~J. J. Hawbush~~