



ŽELEZOBETON VE STŘEDNÍ ZDI, STŘEDNÍ OHRAVÍ
MĚŘ. 1:50.

ŘEZ A - B

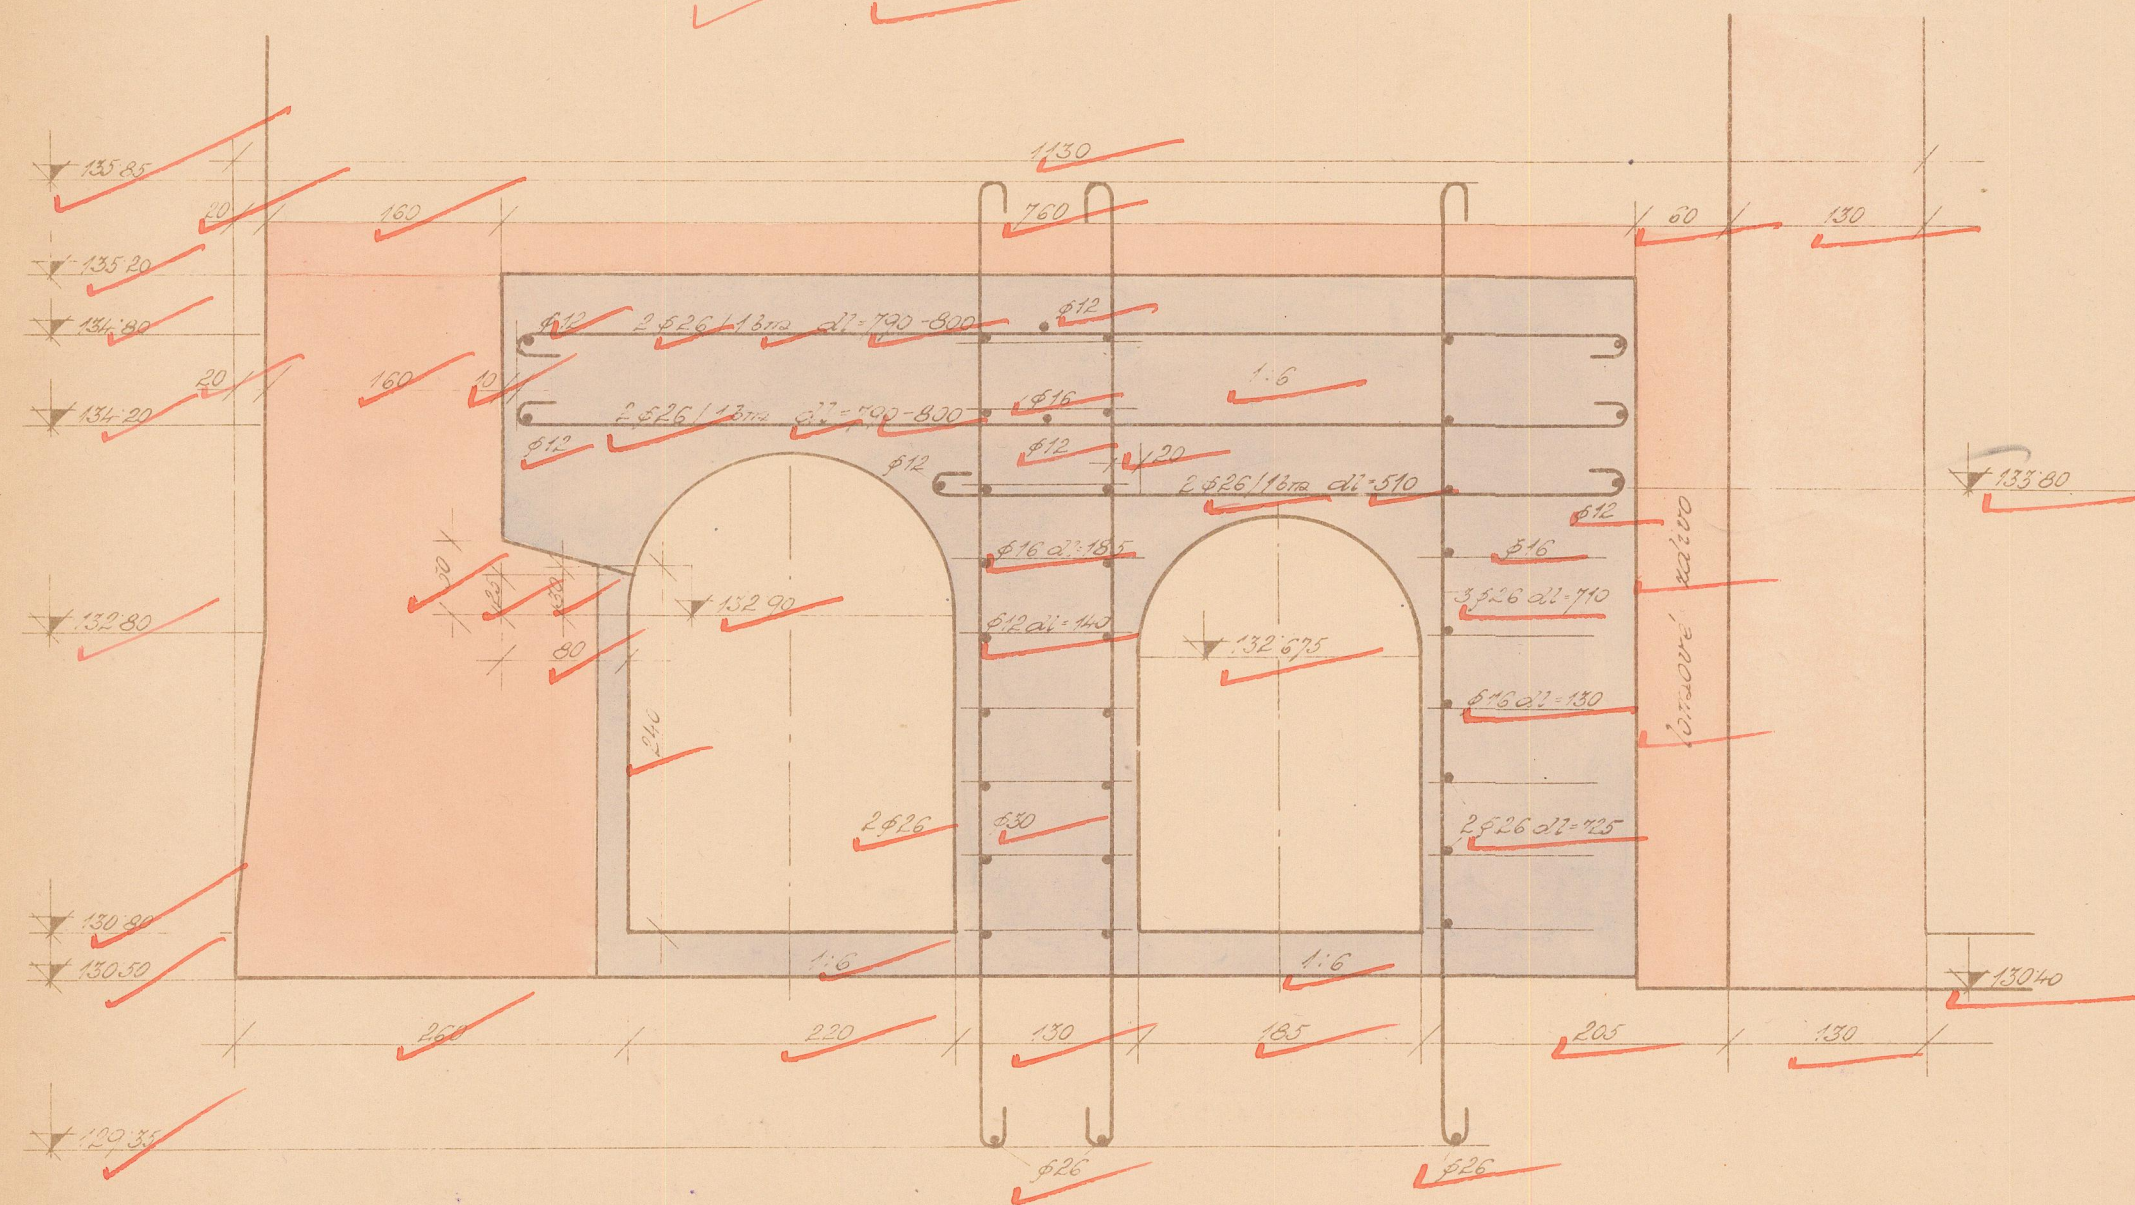

ŘEZ E - F

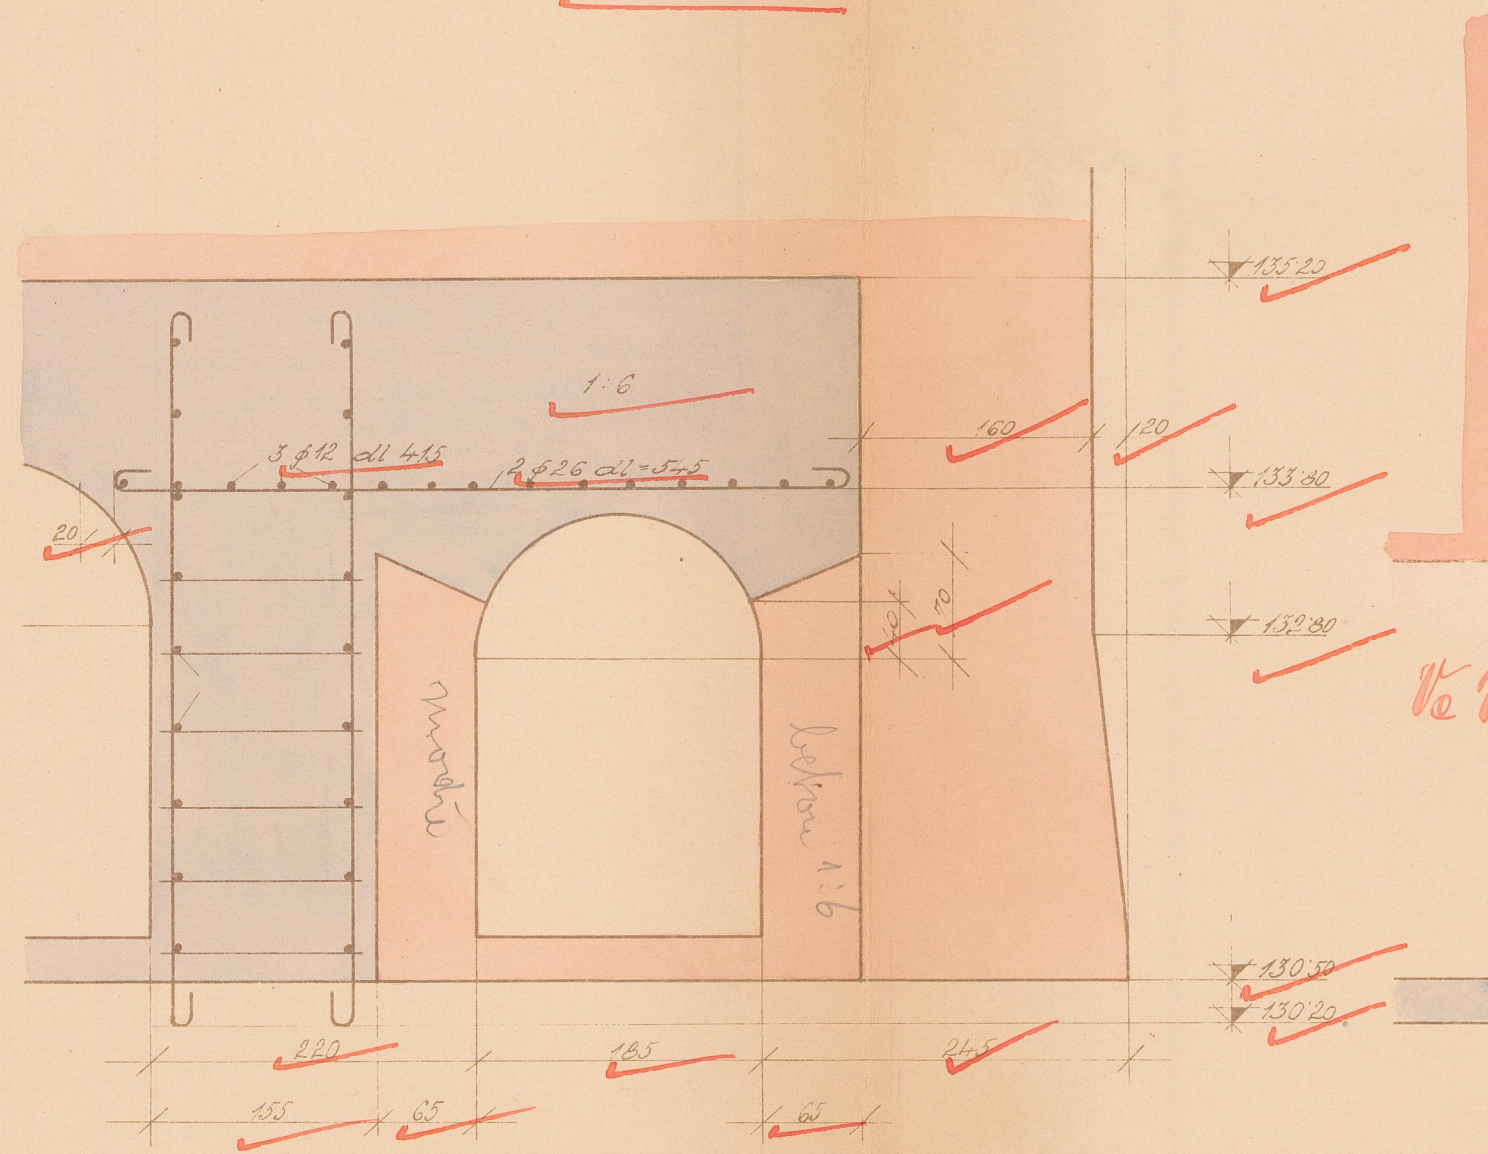


Prozkoušeno a opraveno
Ve Vauřevě, 3. srpna 1932.
Místní stavební správa
zdymská Masarykova u Štřekova.
Ing. Palech. J. Znojenský


Stavební správa kanalisační sekce Iabské.
Praha, dne 22. listopadu 1932
Sekční stavební správce:

~~Ingl. J. H. Pavlovsek~~

ŘEZ 1 - J

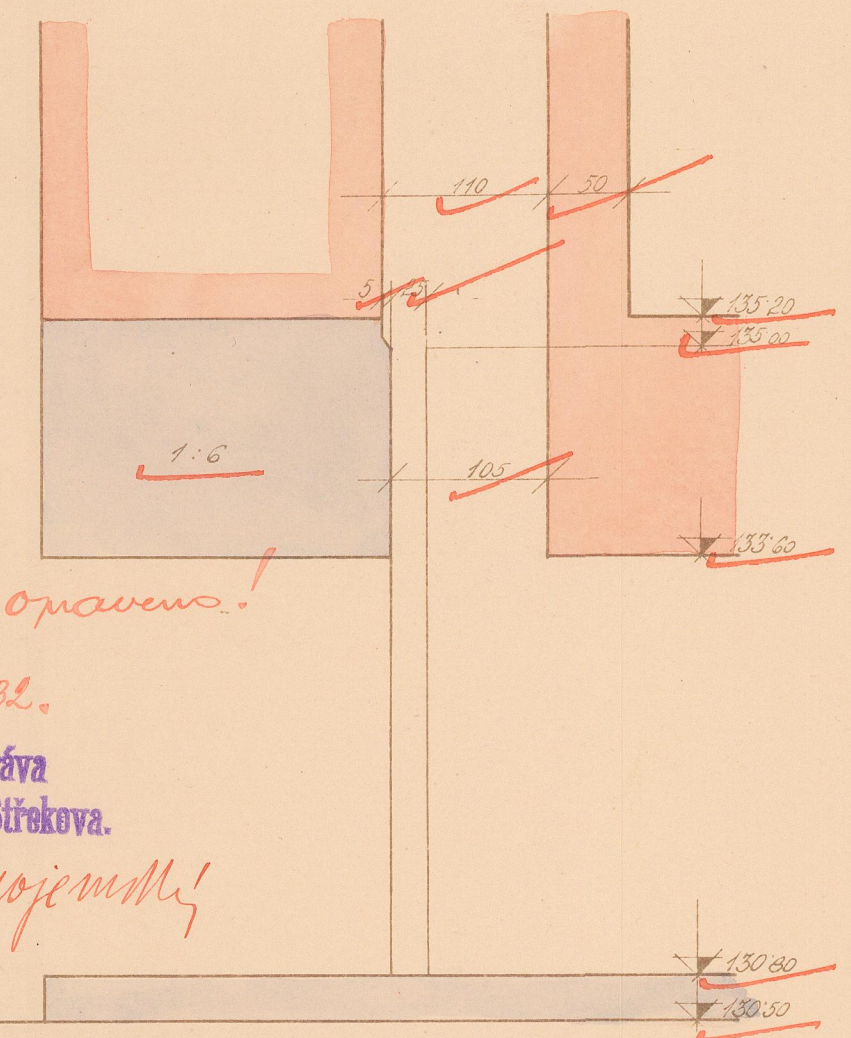

ŘEZ G - H

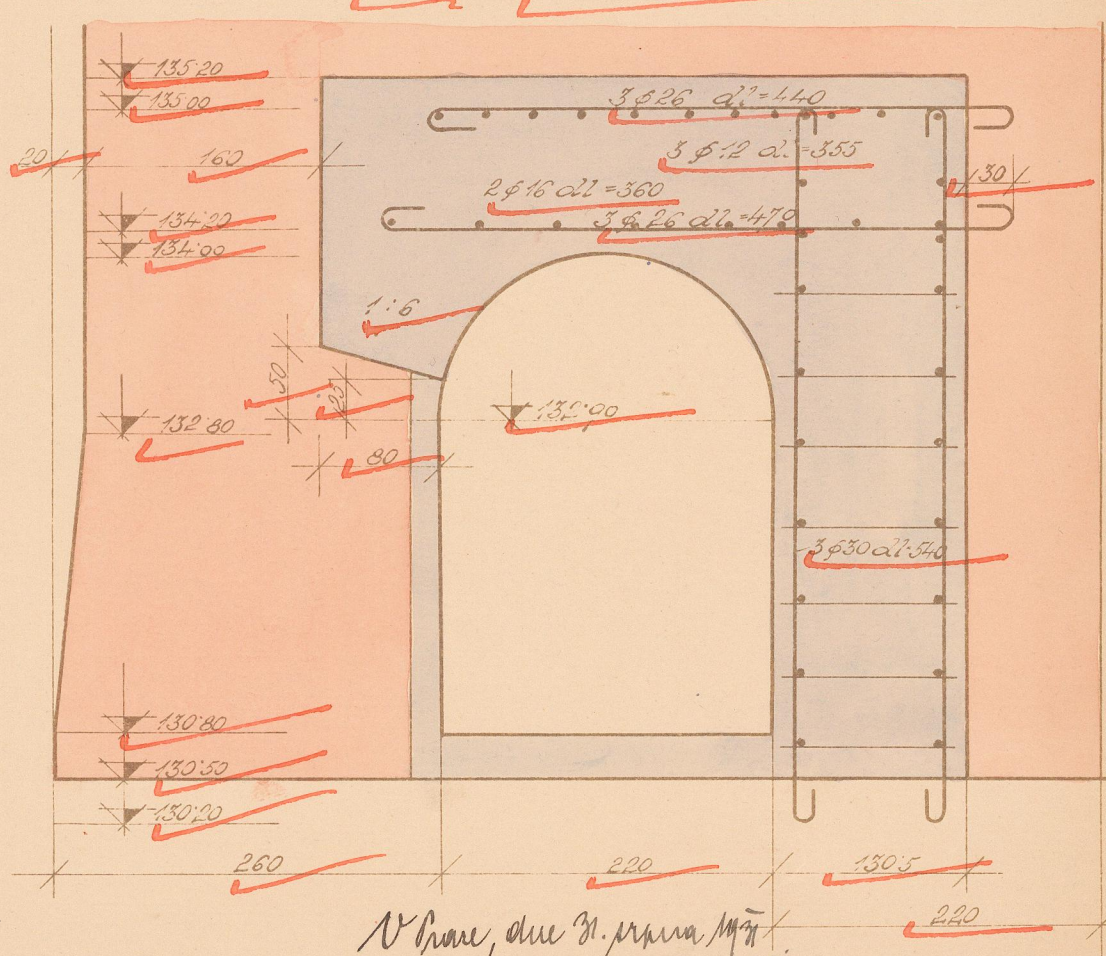

V Praze, dne 31. srpna 1971

**CIVILNÍ INŽENÝRI STAVEBNÍ
NEJEDLÝ, REHÁK & SPOL.
STAVBA ZDYMADLA MASARYKOVA U STŘELOVY
VÁŽEV U ČSTI a.s.**

YAMADLA MASARYKOVA U STRELSKY
VAHROV U OSTI A/L.