



1) Callout of DSP\_POHLED SEVERNI M 1 : 20

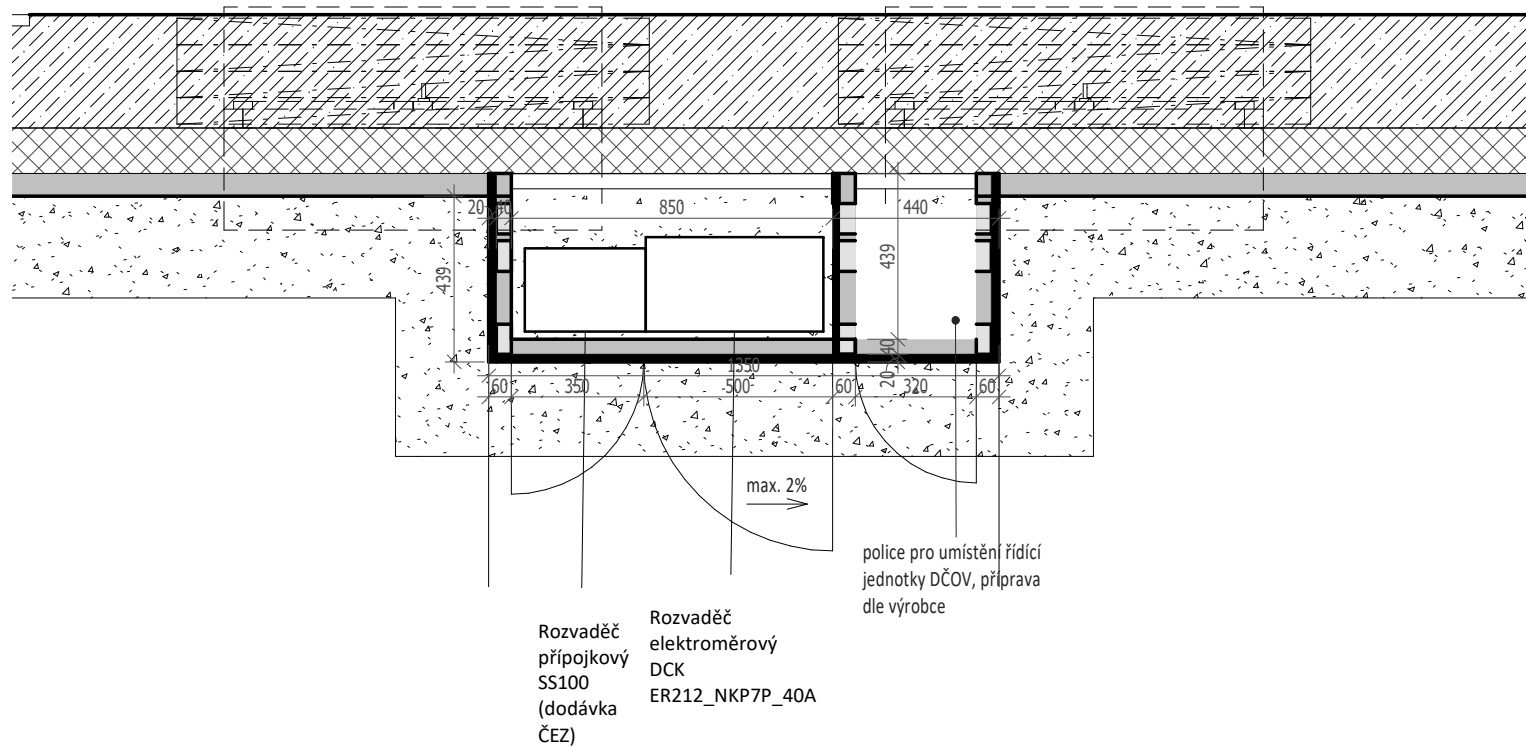

3) Callout of DSP\_1NP\_50 M 1 : 20

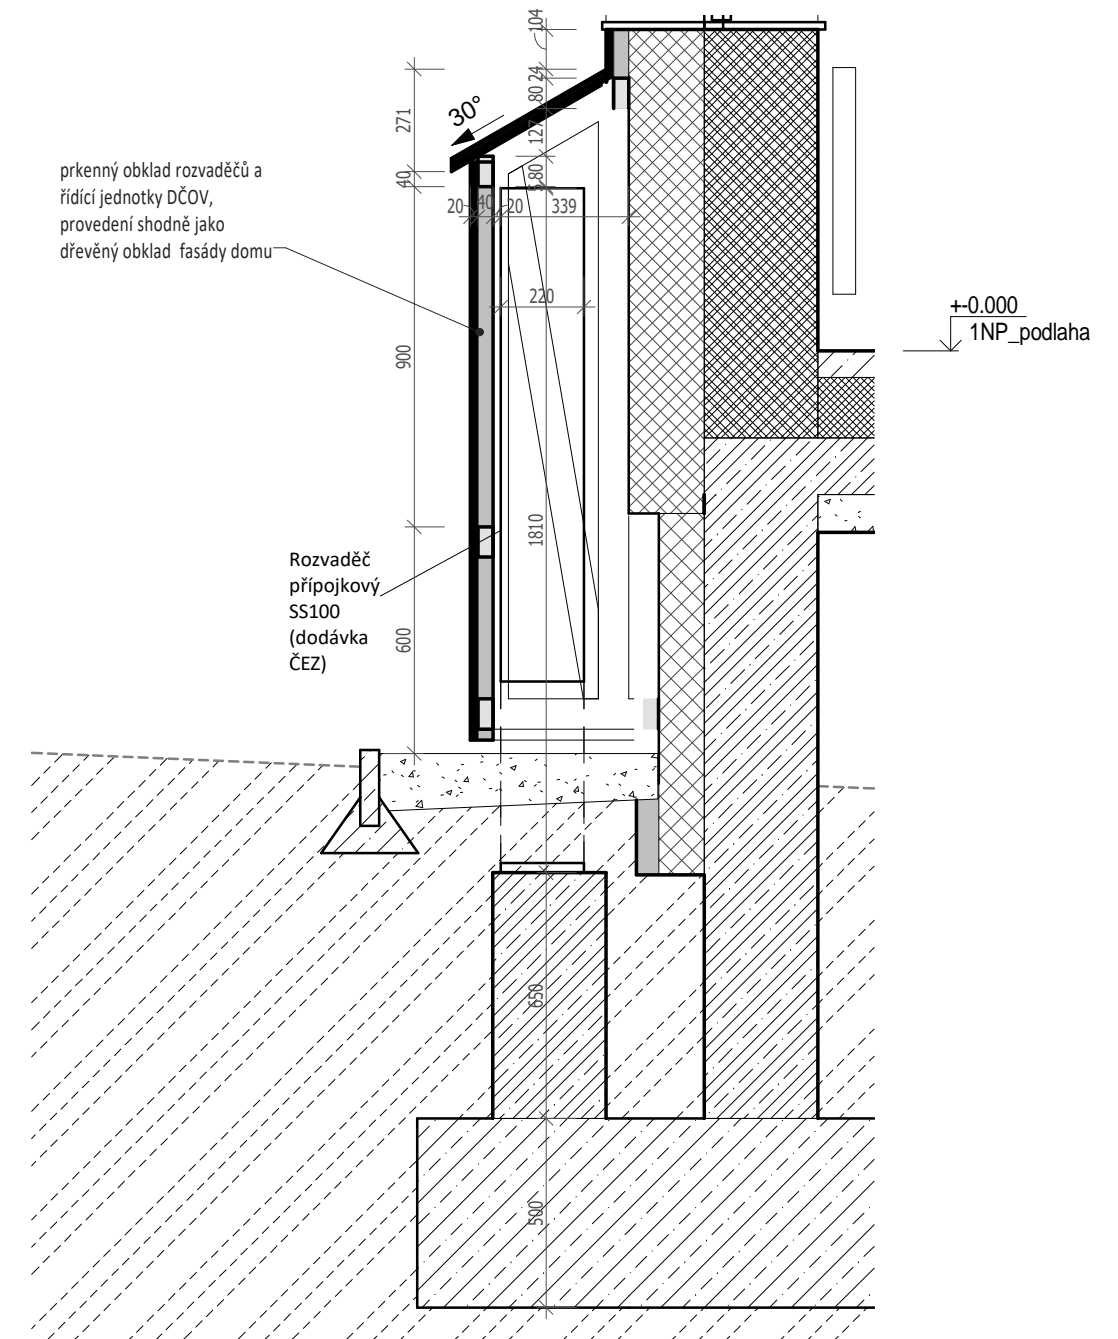

2) A-A1 M 1 : 20

**POZNÁMKY:**

1. Zakrytí rozvaděčových skříní bude mít shodné provedení a materiály jako střecha a obklad fasády domu.
2. Před rozvaděčem bude provedena rovná plocha šíře min. 800mm, spodní hrana dvířek bude nejméně 600mm nad touto plochou.
3. Osazení a rozvaděčové skříně budou splňovat podmínky distributora el. energie

Architekt:

Archsign s.r.o.

Ing. arch. Petr Sobotka

Vršovická 897,  
Praha 10 - Vršovice  
archsign@archsign.cz

Akce:

VD Souš, rekonstrukce  
objektu č.p. 900,  
č.219180020

Stupeň: DPS

Výkres: D.1.1.b)502

Revize:

Datum: 11/2023

Investor:

Povodí Labe, státní podnik  
Vita Nejedlého 951/8,  
Slezské Předměstí  
500 03 Hradec Králové

**DET. OPLÁŠTĚNÍ PILÍŘE ELEKTRO**

Měřítko: 1 : 20