


POZNÁMKY

- Budou použity tvarovky standardních rozměrů a úhlů napojení, popisy uvádí možné odchýlení od standardního úhlu.
- Pokud prostorové možnosti dovolí bude tvarovka 87° nebo 90° nahrazena 2ks tvarovky 45°

OZN.	NÁZEV	PLOCHA
-1.1	Technická místnost	11.12 m²
-1.2	Chodba	10.32 m²
-1.3	Sklep	12.50 m²
-1.4	Technická místnost	11.04 m²
-1.5	Schodiště	2.59 m²
		47.57 m²

LEGENDA

U - keramické umyvadlo 600x450, nerez zápachová uzávěrka, stojánková páková umyvadlová baterie, flexibilní napojení s rohovými ventily
WC - předstěnový modul s duálním splachováním,, včetně příslušenství a napojení, závěsné WC, prkénko soft close,
S - zaoblený sprchový kout 800x800, prosklené posuvné dveře, zápachová uzávěrka, nástěnná páková sprchová baterie se sprchovou hlavici
V - Symetrická akrylátová rohová vana 135x135, se sedacím místem, zápachová uzávěrka, nástěnná páková vanová baterie se sprchovou hlavici
D - napojení dřezu, stojánková páková dřezová baterie, napojení s rohovými ventily, zápachová uzávěrka s napojením pro myčku
M - napojení myčky, napojení s rohovými ventily, napojení na zápachovou uzávěrku dřezu
P - napojení pro pračku, napojení s rohovými ventily, odpadní potrubí DN50 včetně vsazovací redukce, pračková zápachová uzávěrka

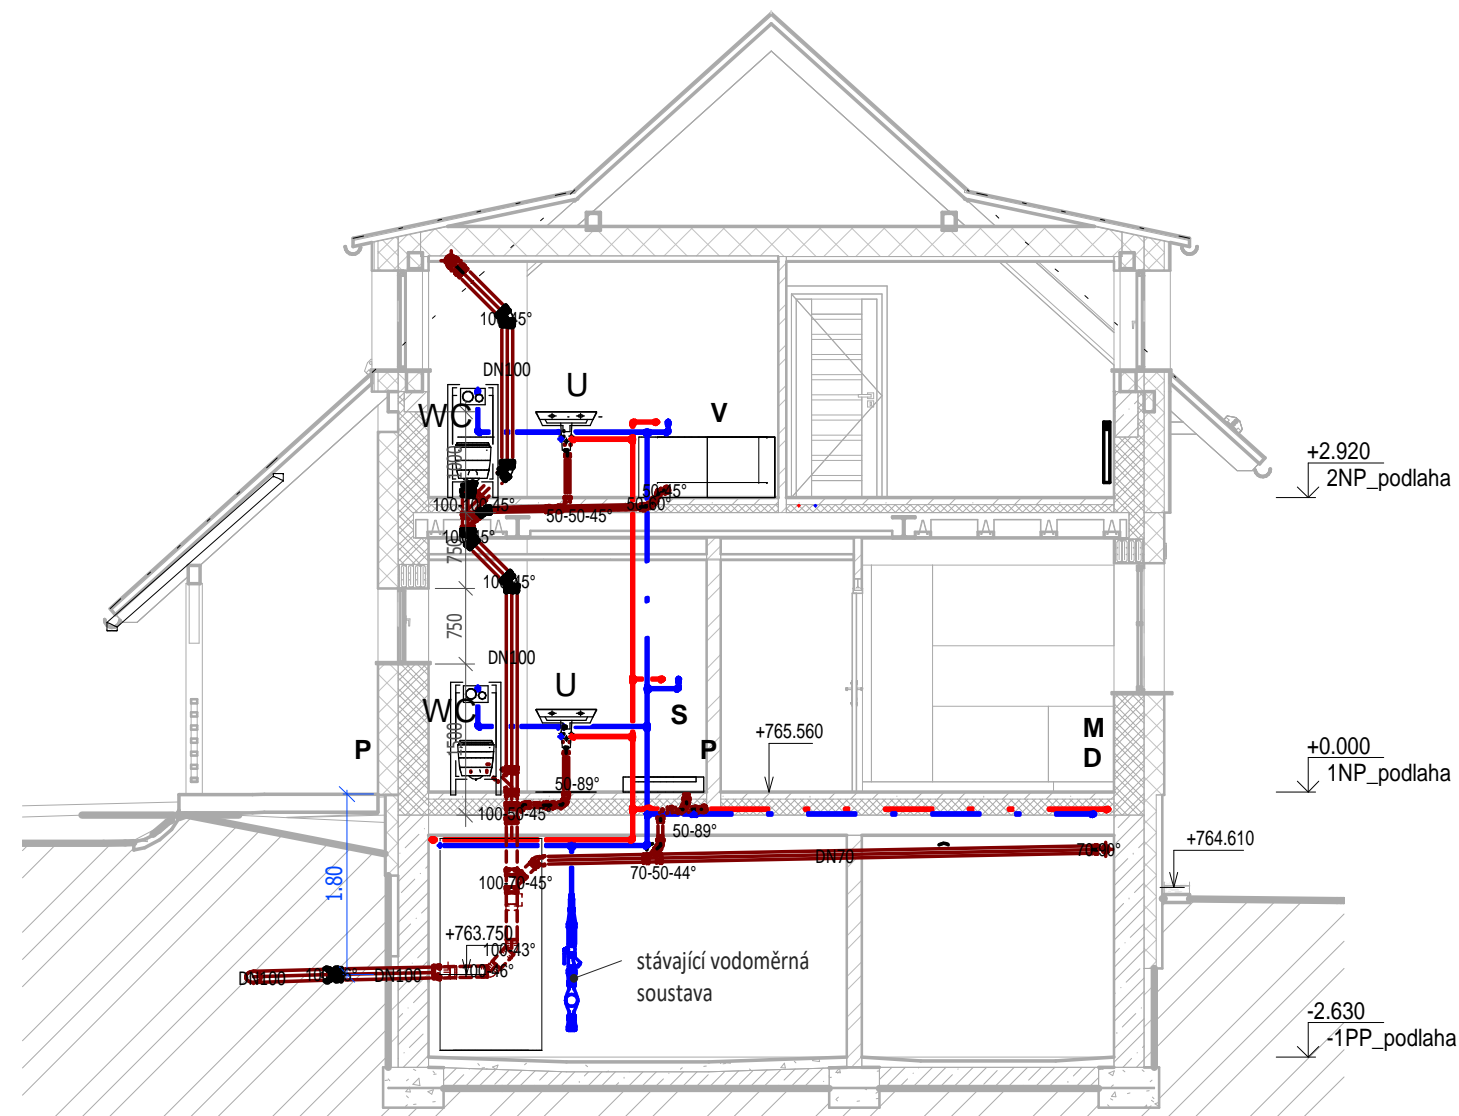

— STUDENÁ VODA
— TEPLÁ VODA
— KANALIZACE

Architekt:

Archsign s.r.o.

Ing. arch. Petr Sobotka

Vršovická 897,
Praha 10 - Vršovice
archsign@archsign.cz

Akce:

VD Souš, rekonstrukce
objektu č.p. 900,
č.219180020

Stupeň: DPS Výkres: D.1.4.1.b)2

Investor:

Povodí Labe, státní podnik
Víta Nejedlého 951/8, Slezské
Předměstí
500 03 Hradec Králové

Revize:

Datum: 11/2023

VODOVOD, KANALIZACE - 1.PP, ŘEZ

Měřítko: 1 : 75

VŠECHNY ROZMĚRY A STÁVAJÍCÍ STAV STAVBY MUSÍ DODAVATELSKÁ FIRMA OVĚRIT NA MÍSTĚ A MUSÍ BYT AKCEPTOVÁNY PŘED ZAHÁJENÍM STAVBY. DODAVATEL JE POVINEN PŘEDLOŽIT DÍLENSKOU DOKUMENTACI KE SCHVÁLENÍ ARCHITEKTEM A INVESTOREM. UVEDENÉ SPECIFIKACE VÝROBKŮ A MATERIÁLŮ SLOUŽÍ JAKO URČENÍ STANDARDU. JE MOŽNÉ POUŽÍT UVEDENÝ VÝROBEK, NEBO EKVIVALENT.