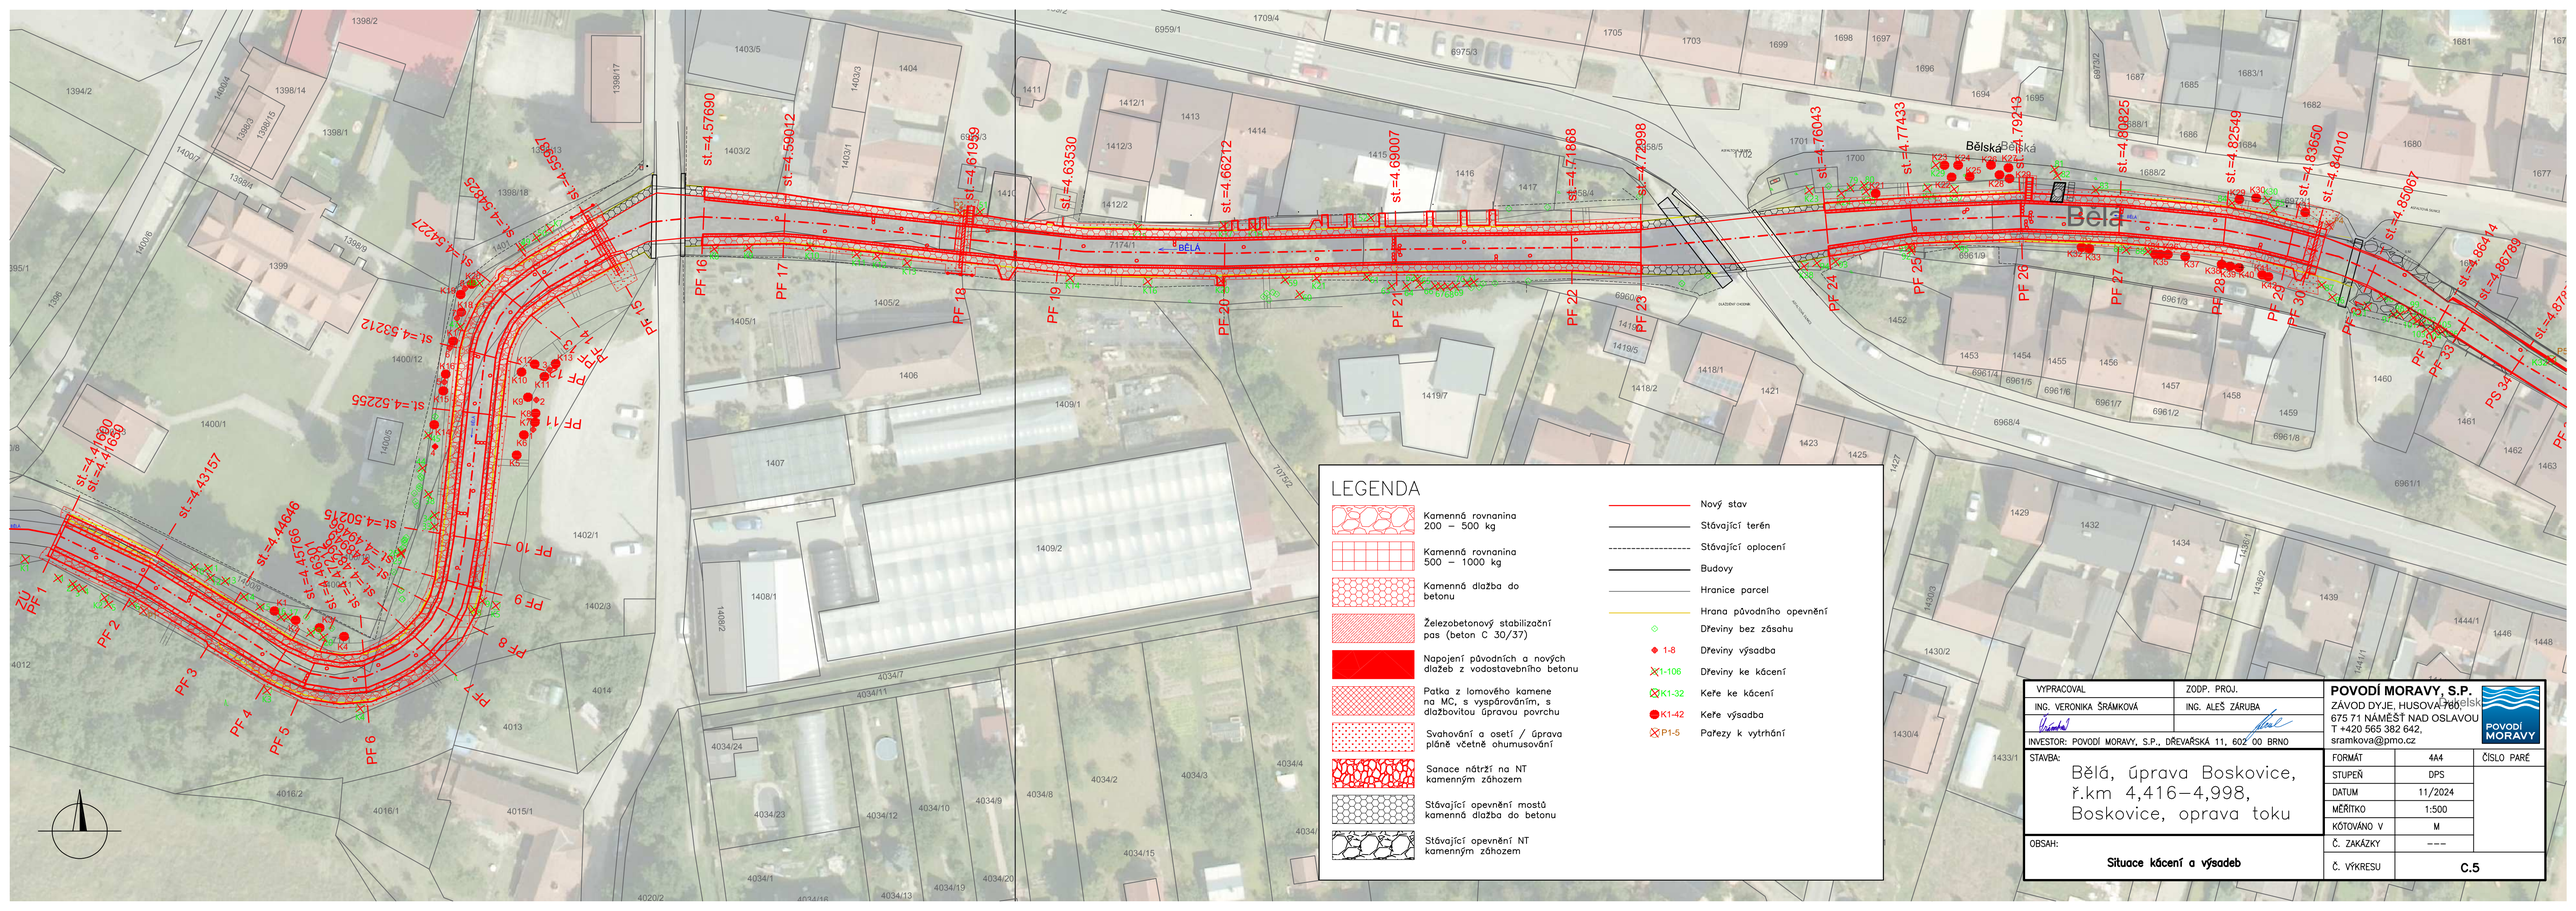

LEGENDA

- Kamenná rovnanina 200 – 500 kg
- Kamenná rovnanina 500 – 1000 kg
- Kamenná dlažba do betonu
- Železobetonový stabilizační pas (beton C 30/37)
- Napojení původních a nových dlažeb z vodostavebního betonu
- Patka z lomového kamene na MC, s vyspárováním, s dlažbovitou úpravou povrchu
- Svahování a osetí / úprava pláně včetně ohumusování
- Sanace nátrží na NT kamenným zához
- Stávající opevnění mostů kamenná dlažba do betonu
- Stávající opevnění NT kamenným zához

- Nový stav
- Stávající terén
- Stávající oplocení
- Budovy
- Hranice parcel
- Hrana původního opevnění
- Dřeviny bez zásahu
- 1-8 Dřeviny výsadba
- K1-106 Dřeviny ke kácení
- K1-32 Keře ke kácení
- K1-42 Keře výsadba
- P1-5 Pařezy k vytrhání

VYPRACOVAL	ZODP. PROJ.
ING. VERONIKA ŠRÁMKOVÁ	ING. ALEŠ ZÁRUBA
INVESTOR: POVODÍ MORAVY, S.P., DŘEVAŘSKÁ 11, 602 00 BRNO	

POVODÍ MORAVY, S.P.
ZÁVOD DYJE, HUSOVA 760,
675 71 NÁMĚŠŤ NAD OSLAVOU
T +420 565 382 642,
sramkova@pmo.cz

STAVBA:

Bělá, úprava Boskovice, ř.km 4,416–4,998, Boskovice, oprava toku

OBSAH:

Situace kácení a výsadeb

FORMÁT	4A4	ČÍSLO PARÉ
STUPEŇ	DPS	
DATUM	11/2024	
MĚŘÍTKO	1:500	
KÓTOVÁNO V	M	
Č. ZAKÁZKY	---	
Č. VÝKRESU	C.5	