



VZOROVÉ PŘÍČNÉ ŘEZY


Úsek 1  
ř km: 4,416-4,446

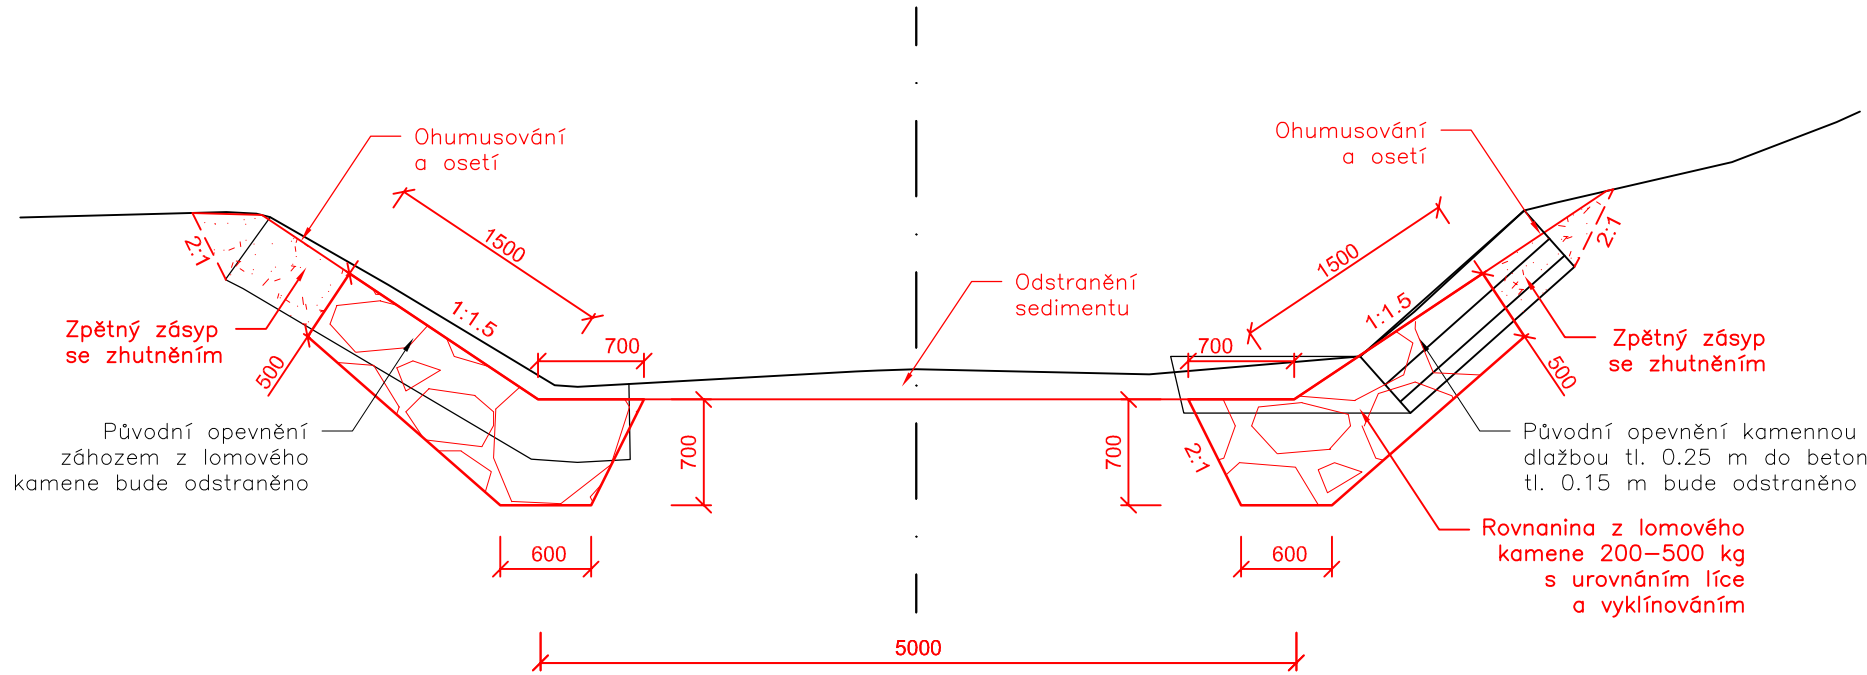


Úsek 3  
ř km: 4,483-4,495

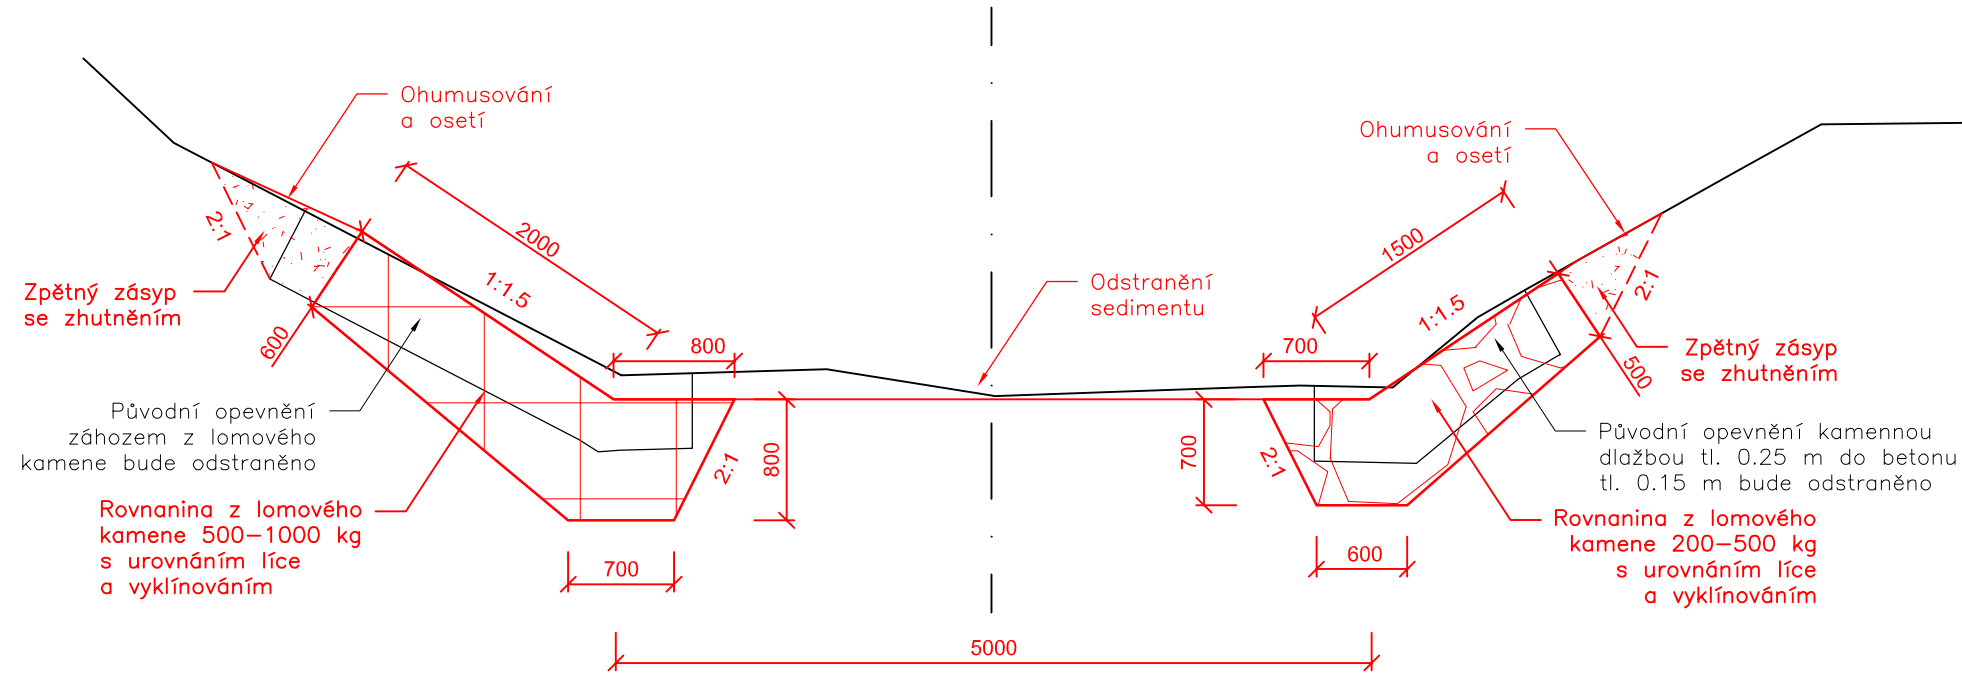


Úsek 5  
ř km: 4,577-4,840

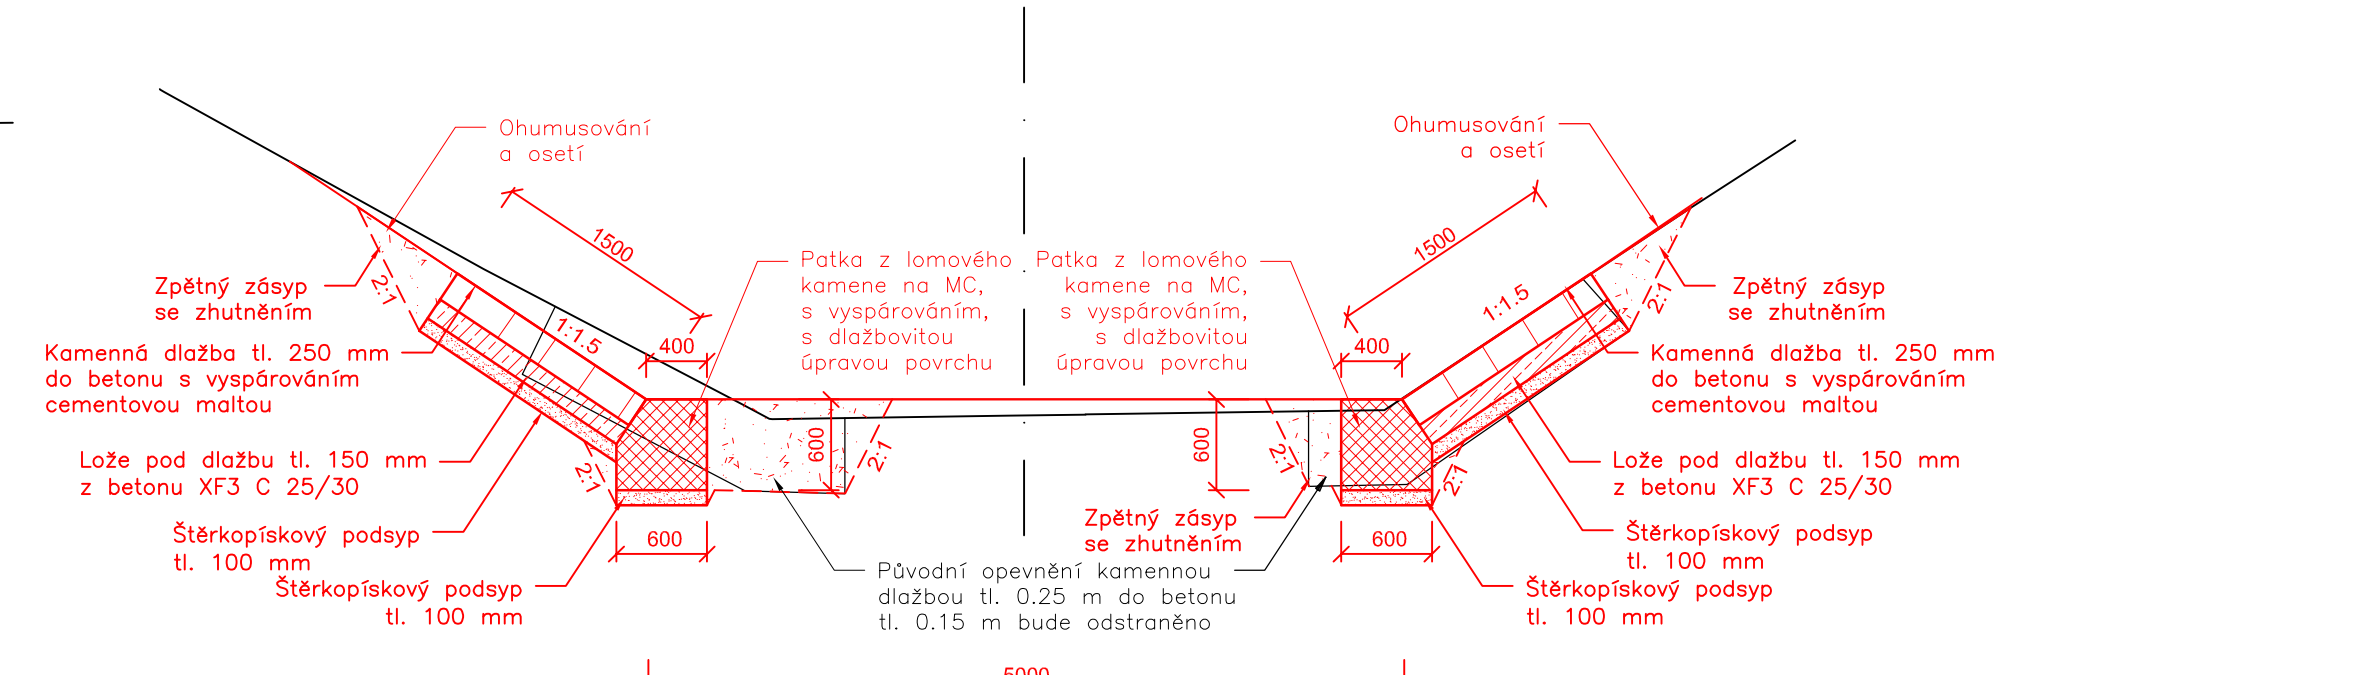


Úsek 2  
ř km: 4,446-4,483

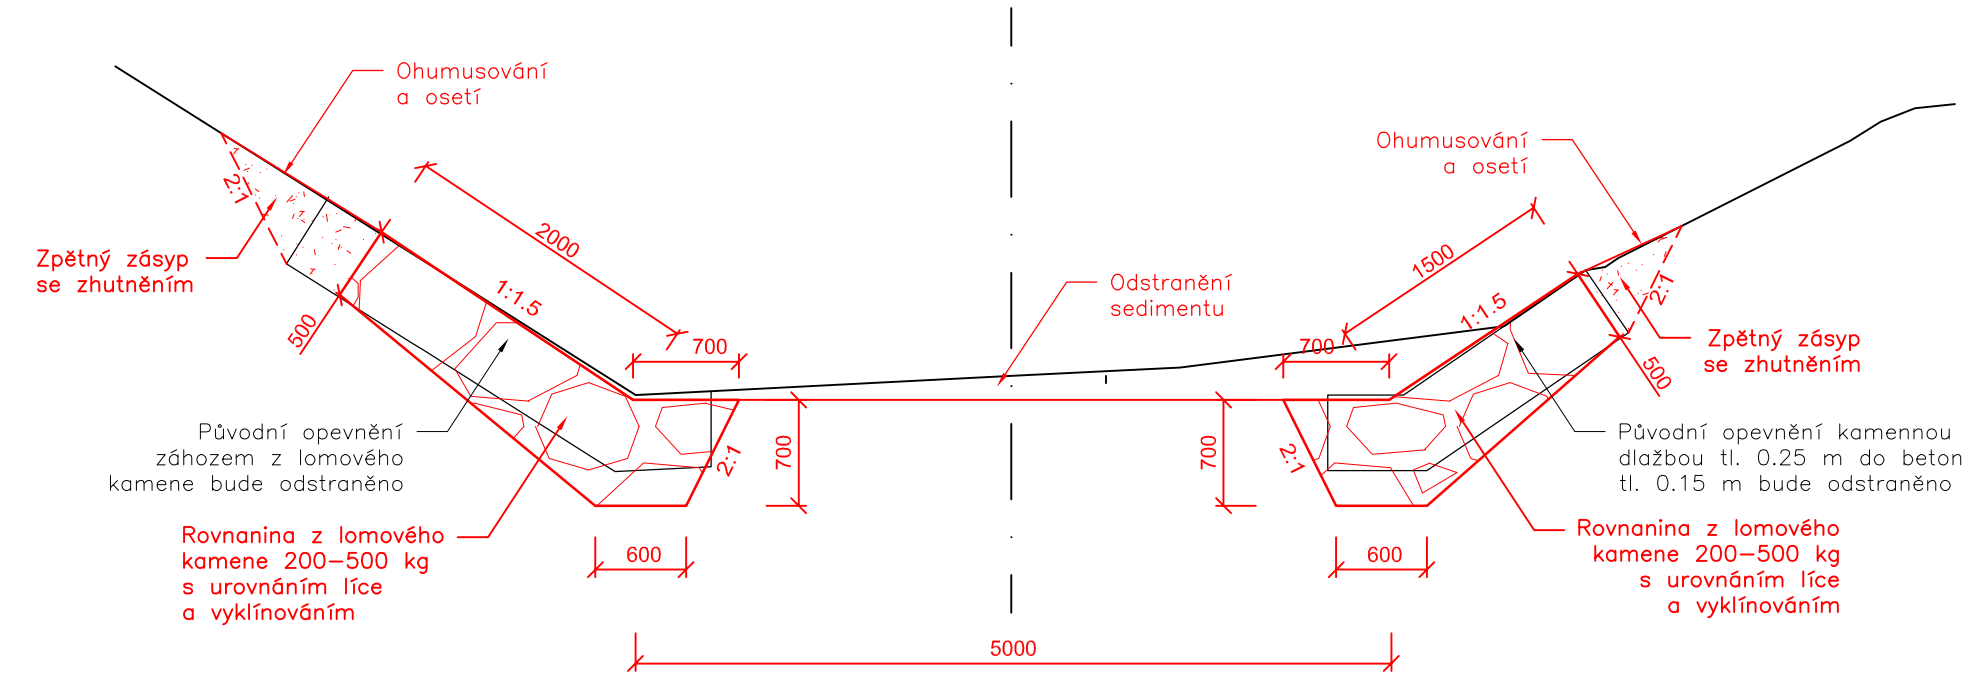

Úsek 4  
ř km: 4,495-4,560

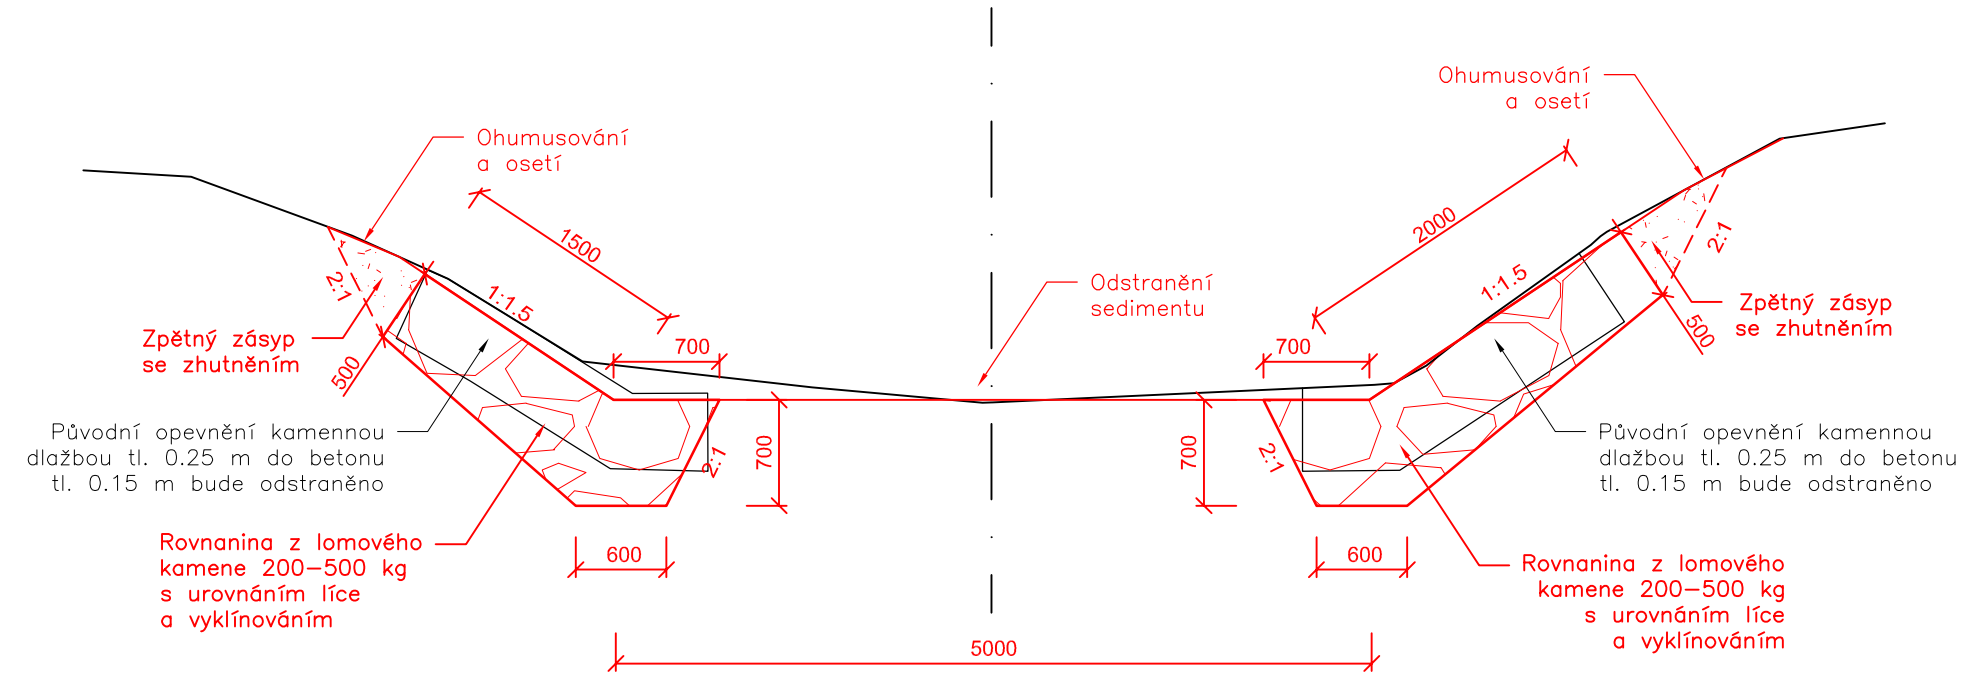

Úsek 6 - NT  
ř km: 4,840-5,000

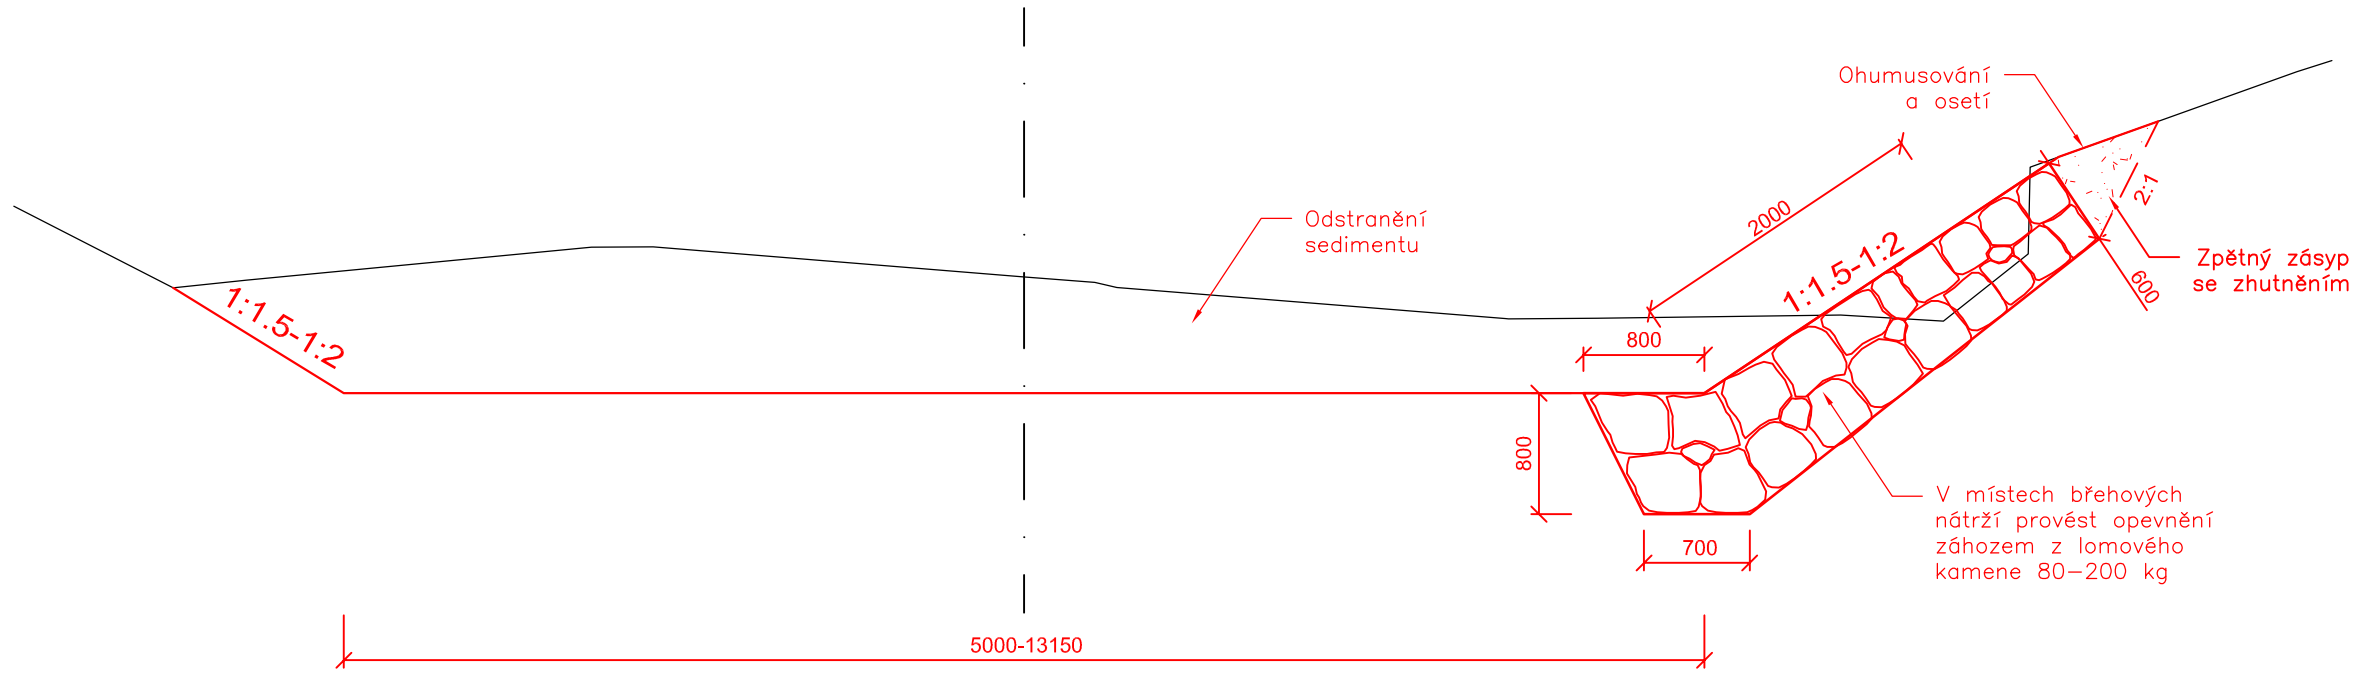

VYPRACOVAL		ZODP. PROJ.		POVODÍ MORAVY, S.P.			
ING. VERONIKA ŠRÁMKOVÁ		ING. ALEŠ ZÁRUBA		ZÁVOD DYJE, HUSOVA 760, 675 71 NÁMĚŠŤ NAD OSLAVOU T +420 565 382 642, sramkova@pmo.cz			
INVESTOR: POVODÍ MORAVY, S.P., DŘEVAŘSKÁ 11, 602 00 BRNO				FORMÁT		5A4	ČÍSLO PARÉ
STAVBA:  Bělá, úprava Boskovic, ř.km 4,416–4,998, Boskovice, oprava toku				STUPEŇ		DPS	
				DATUM		11/2024	
				MĚŘÍTKO		1:50	
				KÓTOVÁNO V		MM	
				Č. ZAKÁZKY		---	
OBSAH:				Č. VÝKRESU		D.2	
VZOROVÉ PŘÍČNÉ ŘEZY							