




STABILIZAČNÍ PRÁH Ř. KM 4.4163

PODÉLNÝ ŘEZ

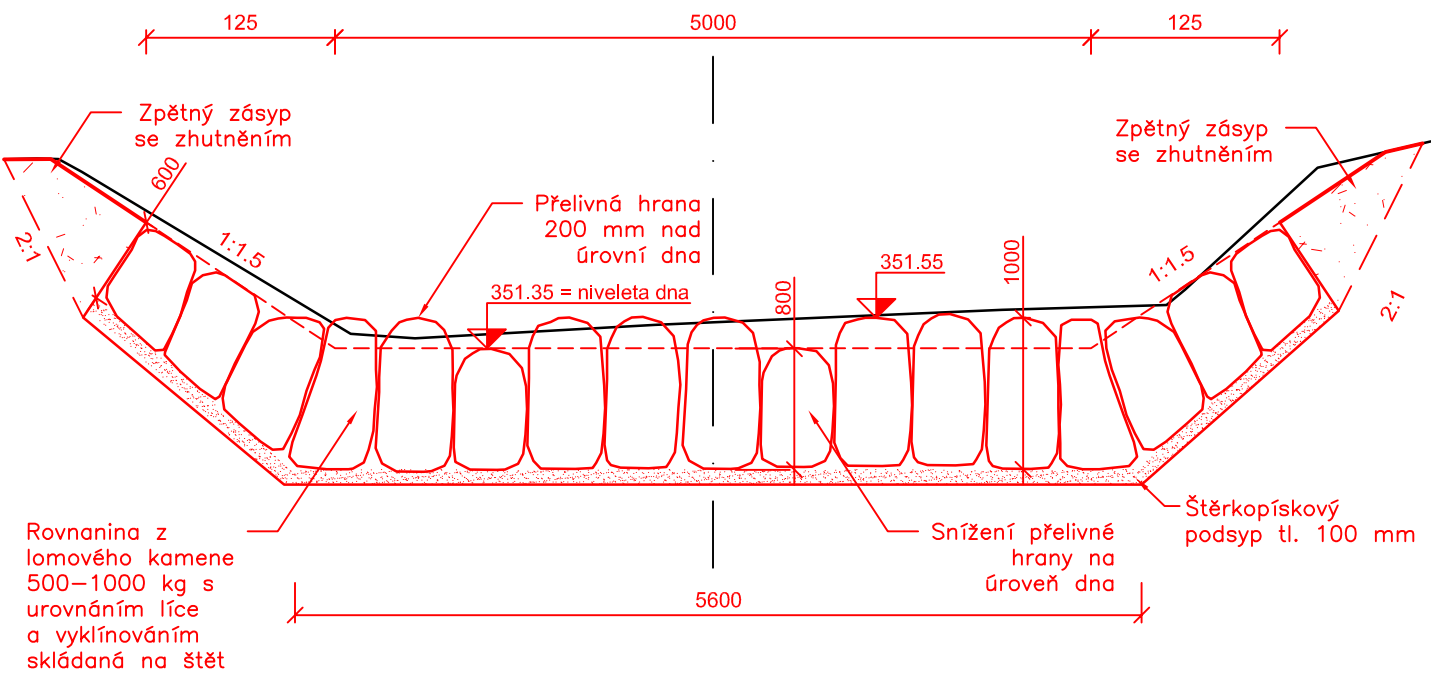

PŘÍČNÝ ŘEZ

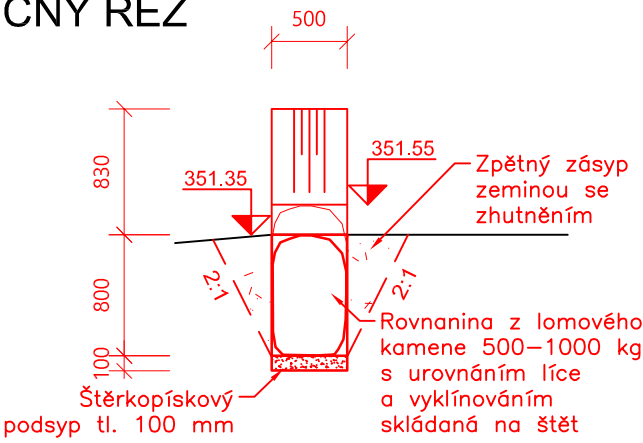

VYPRACOVAL	ZODP. PROJ.	POVODÍ MORAVY, S.P.	
ING. VERONIKA ŠRÁMKOVÁ	ING. ALEŠ ZÁRUBA	ZÁVOD DYJE, HUSOVA 760, 675 71 NÁMĚŠŤ NAD OSLAVOU T +420 565 382 642, sramkova@pmo.cz	
INVESTOR: POVODÍ MORAVY, S.P., DŘEVAŘSKÁ 11, 602 00 BRNO			
STAVBA:		FORMÁT	A4
Bělá, úprava Boskovic, ř.km 4,416–4,998, Boskovic, oprava toku		STUPEŇ	DPS
		DATUM	11/2024
		MĚŘÍTKO	1:50
		KÓTOVÁNO V	MM
OBSAH:		Č. ZAKÁZKY	---
STABILIZAČNÍ PAS Ř. KM 4.4163		Č. VÝKRESU	D.5.1