



MENDSORFF-POUILLY
HOLDING



Č.J.: PM-41316/2024

Ev.Č.: 100945/2024
dne: 02.09.2024
Povodí Moravy, s.p.

listů: 4

Ing. Veronika Šrámková
Povodí Moravy, s.p.
Husova 760
675 71 Náměšť nad Oslavou

V Boskovicích dne 28.8..2024

Dobrý den,

V příloze zasílám souhlas vlastníka pozemku p.č.4012 k.ú. Boskovice s úpravami vodního toku Bělá v Boskovicích.

S pozdravem

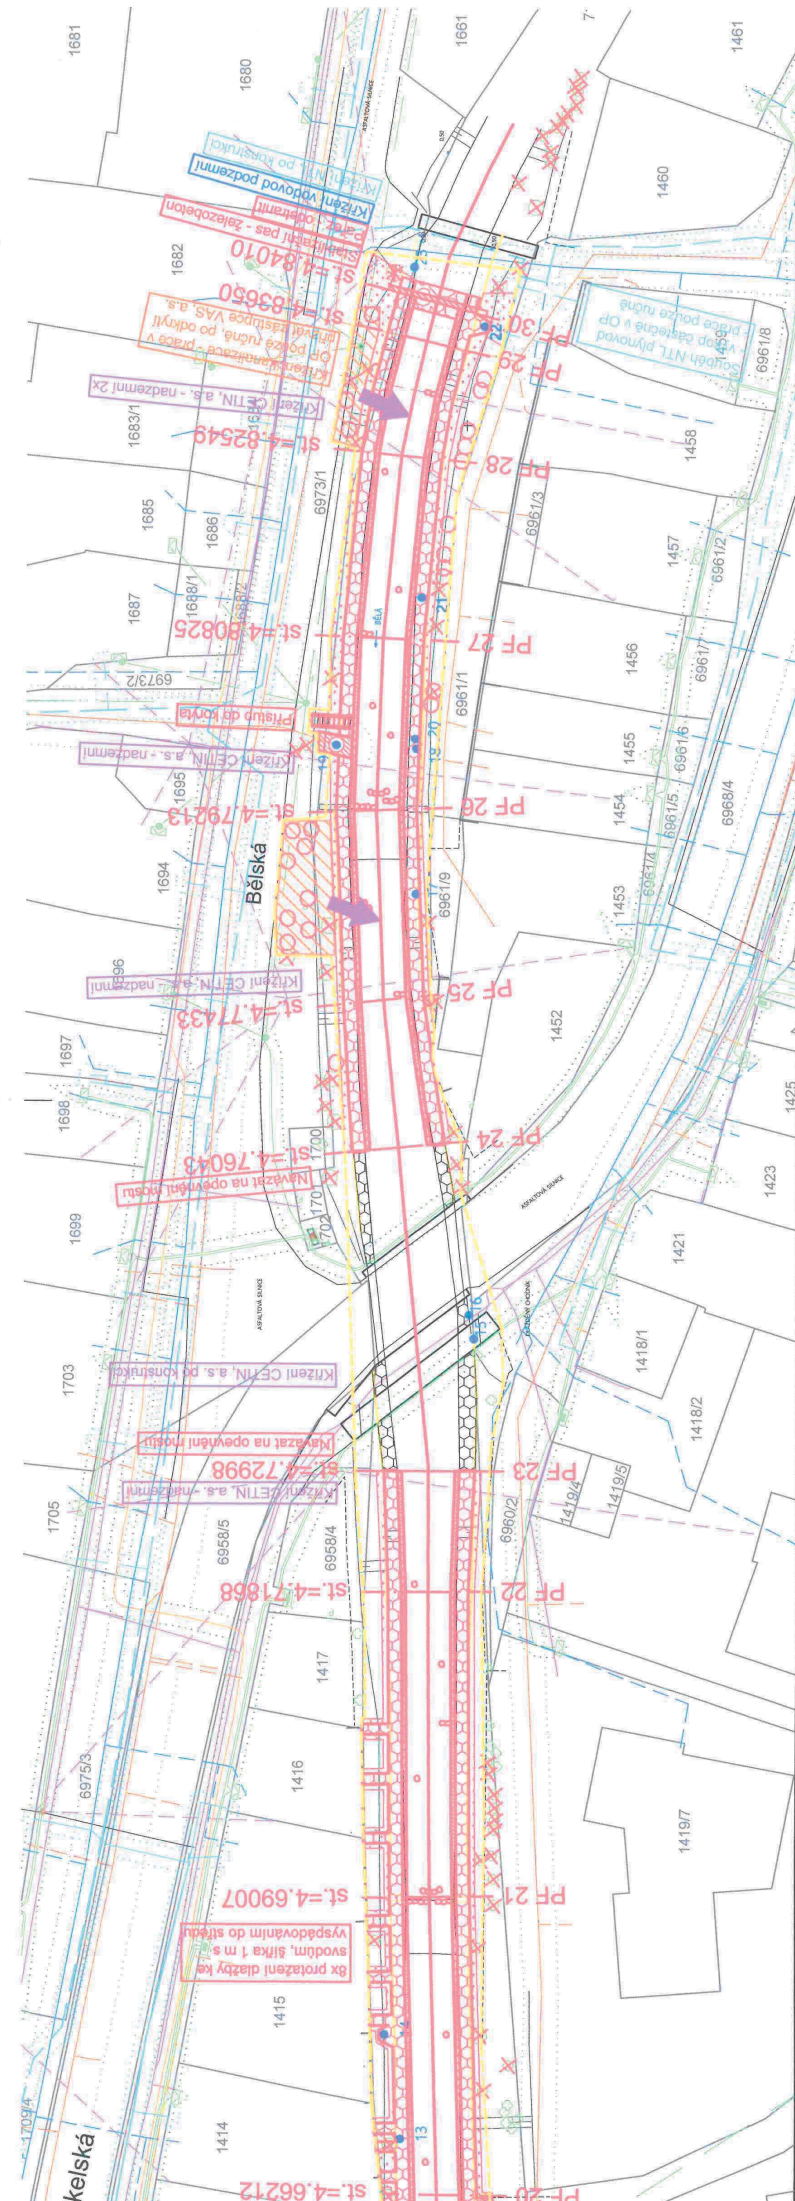

JUDr. Iva Jonášková

Příloha dle textu

MP HOLDING A.S. • HRADNÍ 6 • CZ – 680 01 BOSKOVICE
TEL: +420 516 454 418 • FAX: +420 516 454 605 • IČO - 49968394 • DIČ - CZ49968394

info@mpholding.cz • www.mpholding.cz

Zapsaná v obchodním rejstříku Krajského soudu v Brně, oddíl B, vložka 5980



Nový stav

Stávající terén

Stávající oplocení

Budovy

Dočasně odstranění plotu

Provizorní oplocení

Hranice parcel

Hrana původního opevnění

Obvod staveniště

Stávající výústění

Dřeviny bez zásahu

Dřeviny výsadba

Dřeviny ke kácení

Keře ke kácení

Keře výsadba

Pařezy k vytrhání

Provizorní sjezd do koryta

Příroděblízké kamenné útvary

Podzemní vedení VN a sdělovací kabel (EG.D)

Podzemní vedení NN (EG.D)

OP podzemní vedení (EG.D)

Nadzemní vedení NN (EG.D)

Podz. sdělovací vedení (EG.D)

Nadzemní vedení (CETIN)

Podzemní vedení (CETIN)

OP podzemní vedení (CETIN)

Vodovod (VAS)

OP vodovod (VAS)

Kanalizace (VAS)

OP kanalizace (VAS)

STL plynovod (GasNet)

NTL plynovod (GasNet)

Plynovod plánovaná trasa (GasNet)

OP plynovod (GasNet)

Nový stav

Stávající terén

Stávající oplocení

Budovy

Dočasně odstranění plotu

Provizorní oplocení

Hranice parcel

Hrana původního opevnění

Obvod staveniště

Stávající výústění

Dřeviny bez zásahu

Dřeviny výsadba

Dřeviny ke kácení

Keře ke kácení

Keře výsadba

Pařezy k vytrhání

Provizorní sjezd do koryta

Příroděblízké kamenné útvary

Stromy		výčetní obvod		výčetní průměr	
ozn. dřeviny	běh dřeviny	okružník	okružník	okružník	okružník
1	LB	okružník	okružník	okružník	okružník
2	LB	okružník	okružník	okružník	okružník
3	LB	okružník	okružník	okružník	okružník
4	LB	okružník	okružník	okružník	okružník
5	LB	okružník	okružník	okružník	okružník
Keře		výčetní obvod		výčetní průměr	
ozn. dřeviny	běh dřeviny	okružník	okružník	okružník	okružník
K2	LB	okružník	okružník	okružník	okružník
K3	LB	okružník	okružník	okružník	okružník

POVODÍ MORAVY, S.P.

ZAVOD DYJE, HUSOVA 700, BĚLÁ

675 71 NÁMĚSTÍ NAD OSLAVOU

T +420 565 382 642

sramkova@pmo.cz

FORMÁT

4A+

ČÍSLO PARÉ

1

STUPEŇ

pro oněšení

udržovací prací

DATUM

6/2024

MĚŘÍTKO

1:500

KÓTOVÁNO V

M

Č. ZAKÁZKY

Č. VÝKRESU

1

VYPRACOVAL

ZODP. PROJ.

ING. VERONIKA ŠRÁMKOVÁ

ING. ALEŠ ZÁRUBA

INVESTOR

POVODÍ MORAVY, S.P., DŘEVAŘSKÁ 11, 602 00 BRNO

STAVBA

Bělá, ř. km 4,416–4,846, Boskovice, oprava koryta

OBSAH

Situace s vyznačením souhlasu vlastníka