




PŮDORYS A SCHÉMA PAŽENÍ

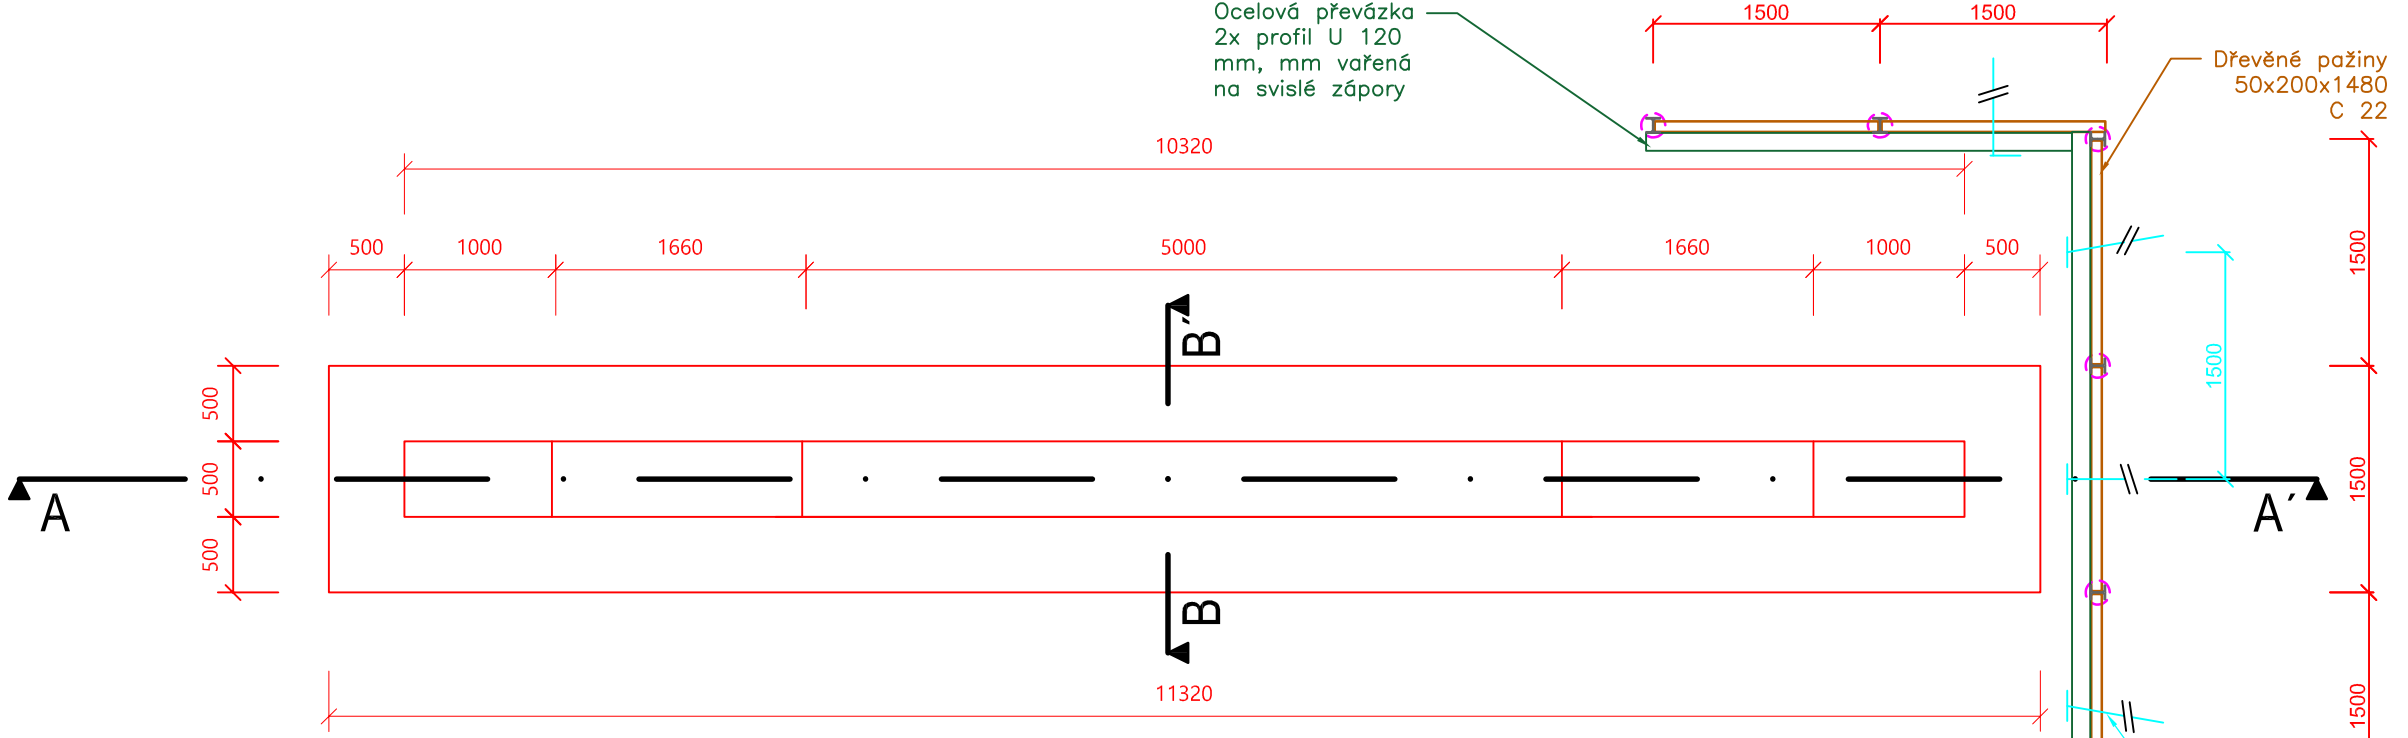


ŘEZ B-B'

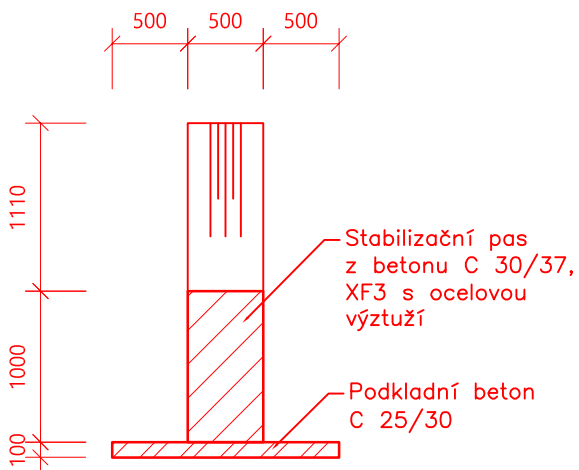


ŘEZ A-A' A SCHÉMA PAŽENÍ

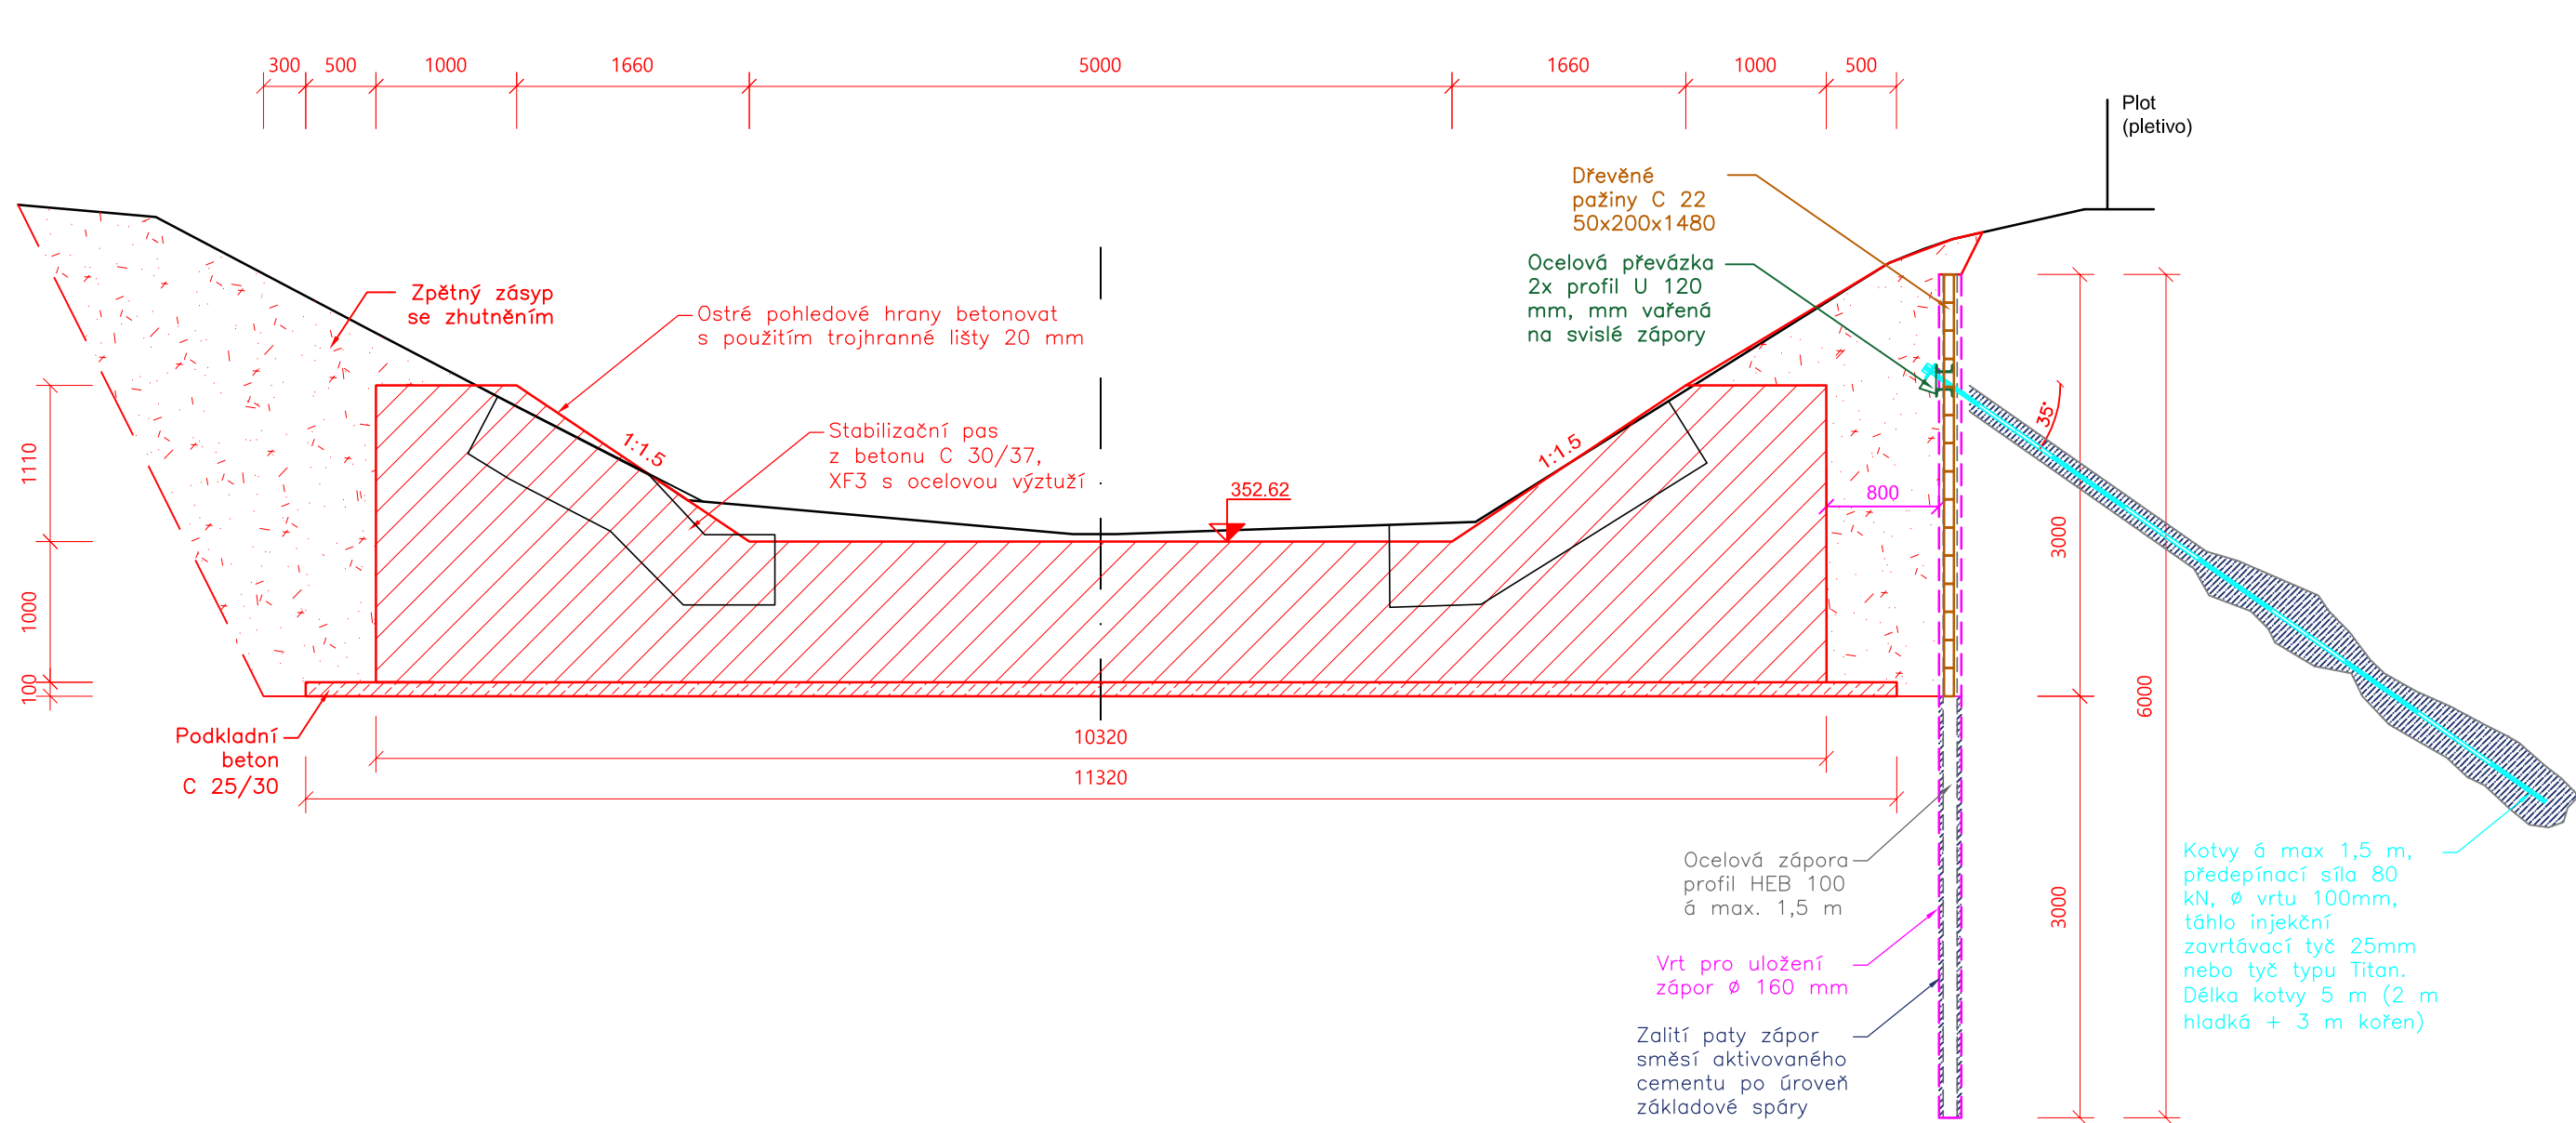


PŮDORYS

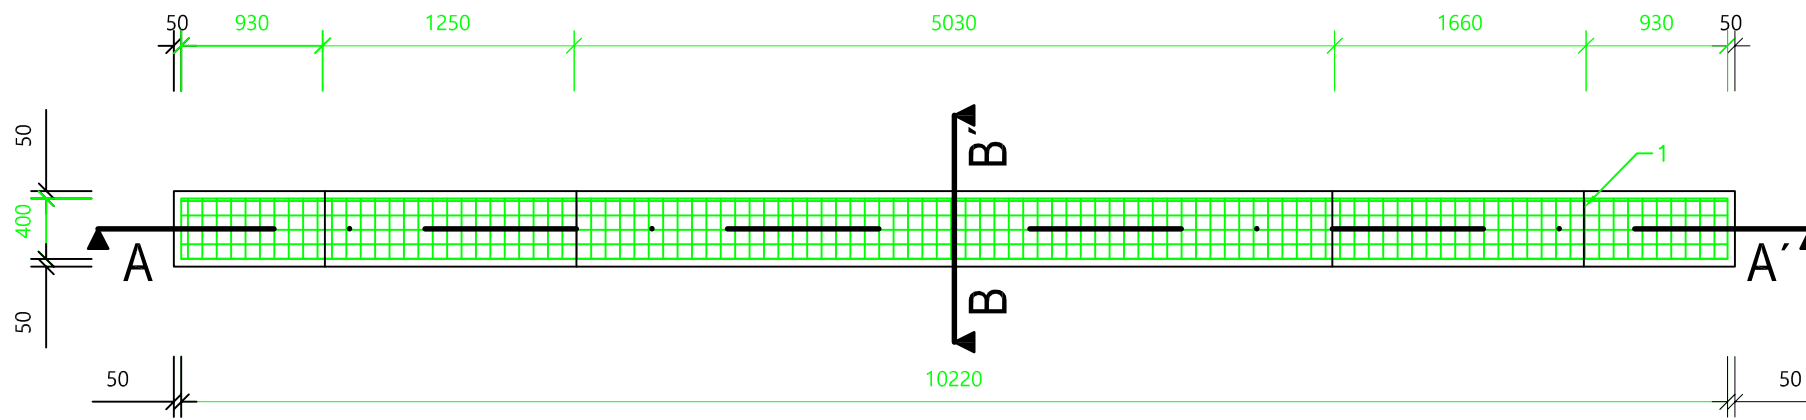

ŘEZ A-A'

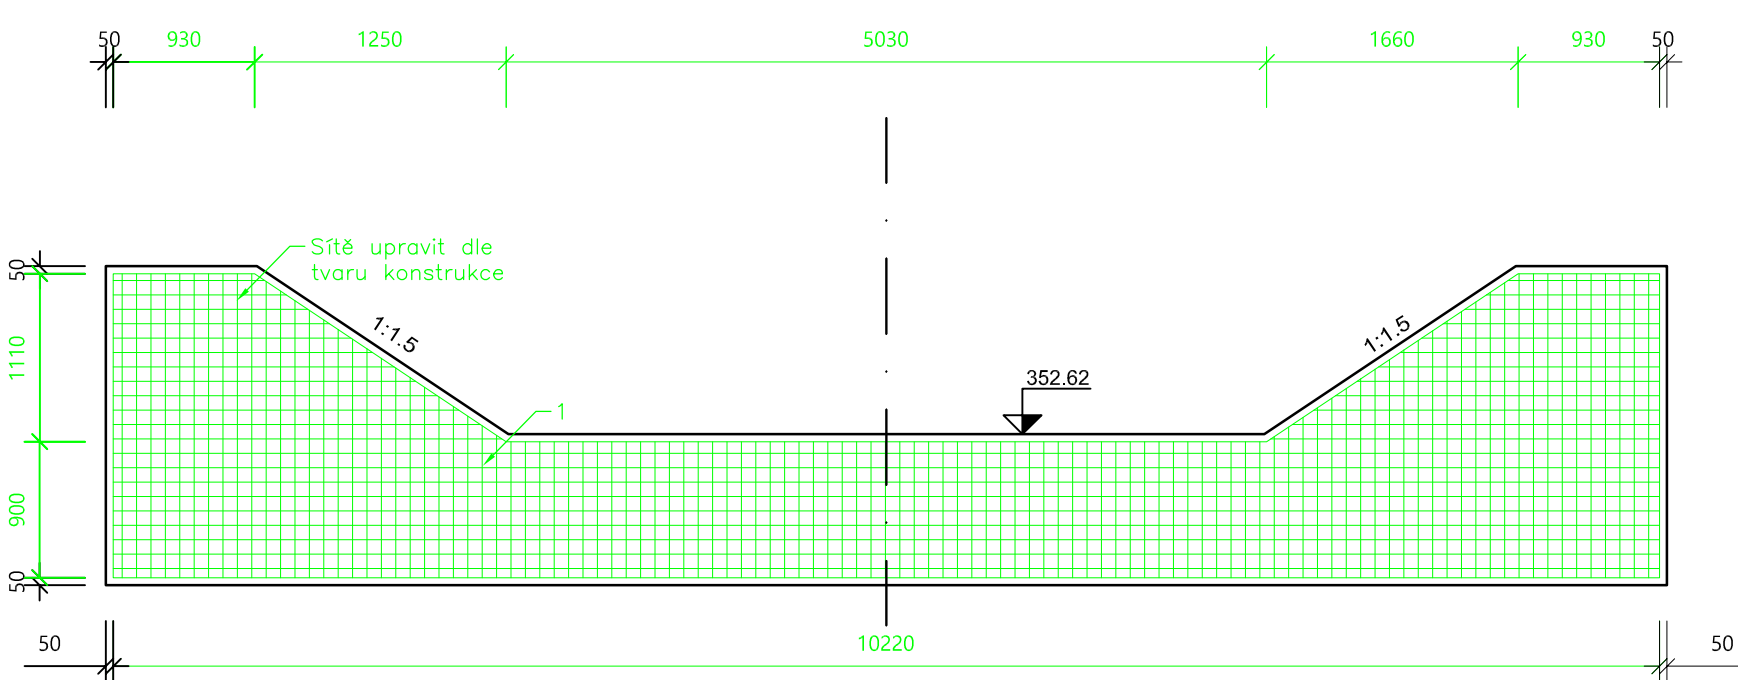

ŘEZ B-B'

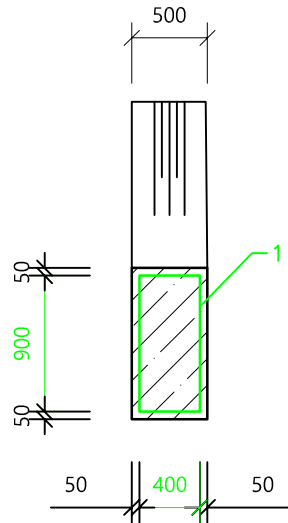

Tabulka výztuže				
Pol.	Profil	Plocha	Množství vč. ztrátéhoho 30%	kg
1	KARI 10/100/100	36.3 m²	47.2 m²	583

Poznámka:
- Nutno dodržet krytí ocelové výztuže 50 mm
- KARI sítě budou zkráceny dle tvaru konstrukce
- Pro dosažení krytí použít betonové či plastové distančníky

VYPRACOVAL	ZODP. PROJ.	POVODÍ MORAVY, S.P.		
ING. VERONIKA ŠRÁMKOVÁ	ING. ALEŠ ZÁRUBA	ZÁVOD DYJE, HUSOVA 760, 675 71 NÁMĚŠTÍ NAD OSLAVOU T +420 565 382 642, sramkova@pmo.cz		
INVESTOR: POVODÍ MORAVY, S.P., DŘEVAŘSKÁ 11, 602 00 BRNO		FORMÁT	A2	ČÍSLO PARÉ
STAVBA:		STUPEŇ	DPS	
Bělá, úprava Boskovice, ř.km 4,416–4,998, Boskovice, oprava toku		DATUM	11/2024	
		MĚŘÍTKO	1:50	
		KÓTOVANO V	MM	
OBSAH:		Č. ZAKÁZKY	---	D.5.2
STABILIZAČNÍ PAS Ř. KM 4.5594		Č. VÝKRESU		