

STABILIZAČNÍ PAS Ř. KM 4.8404


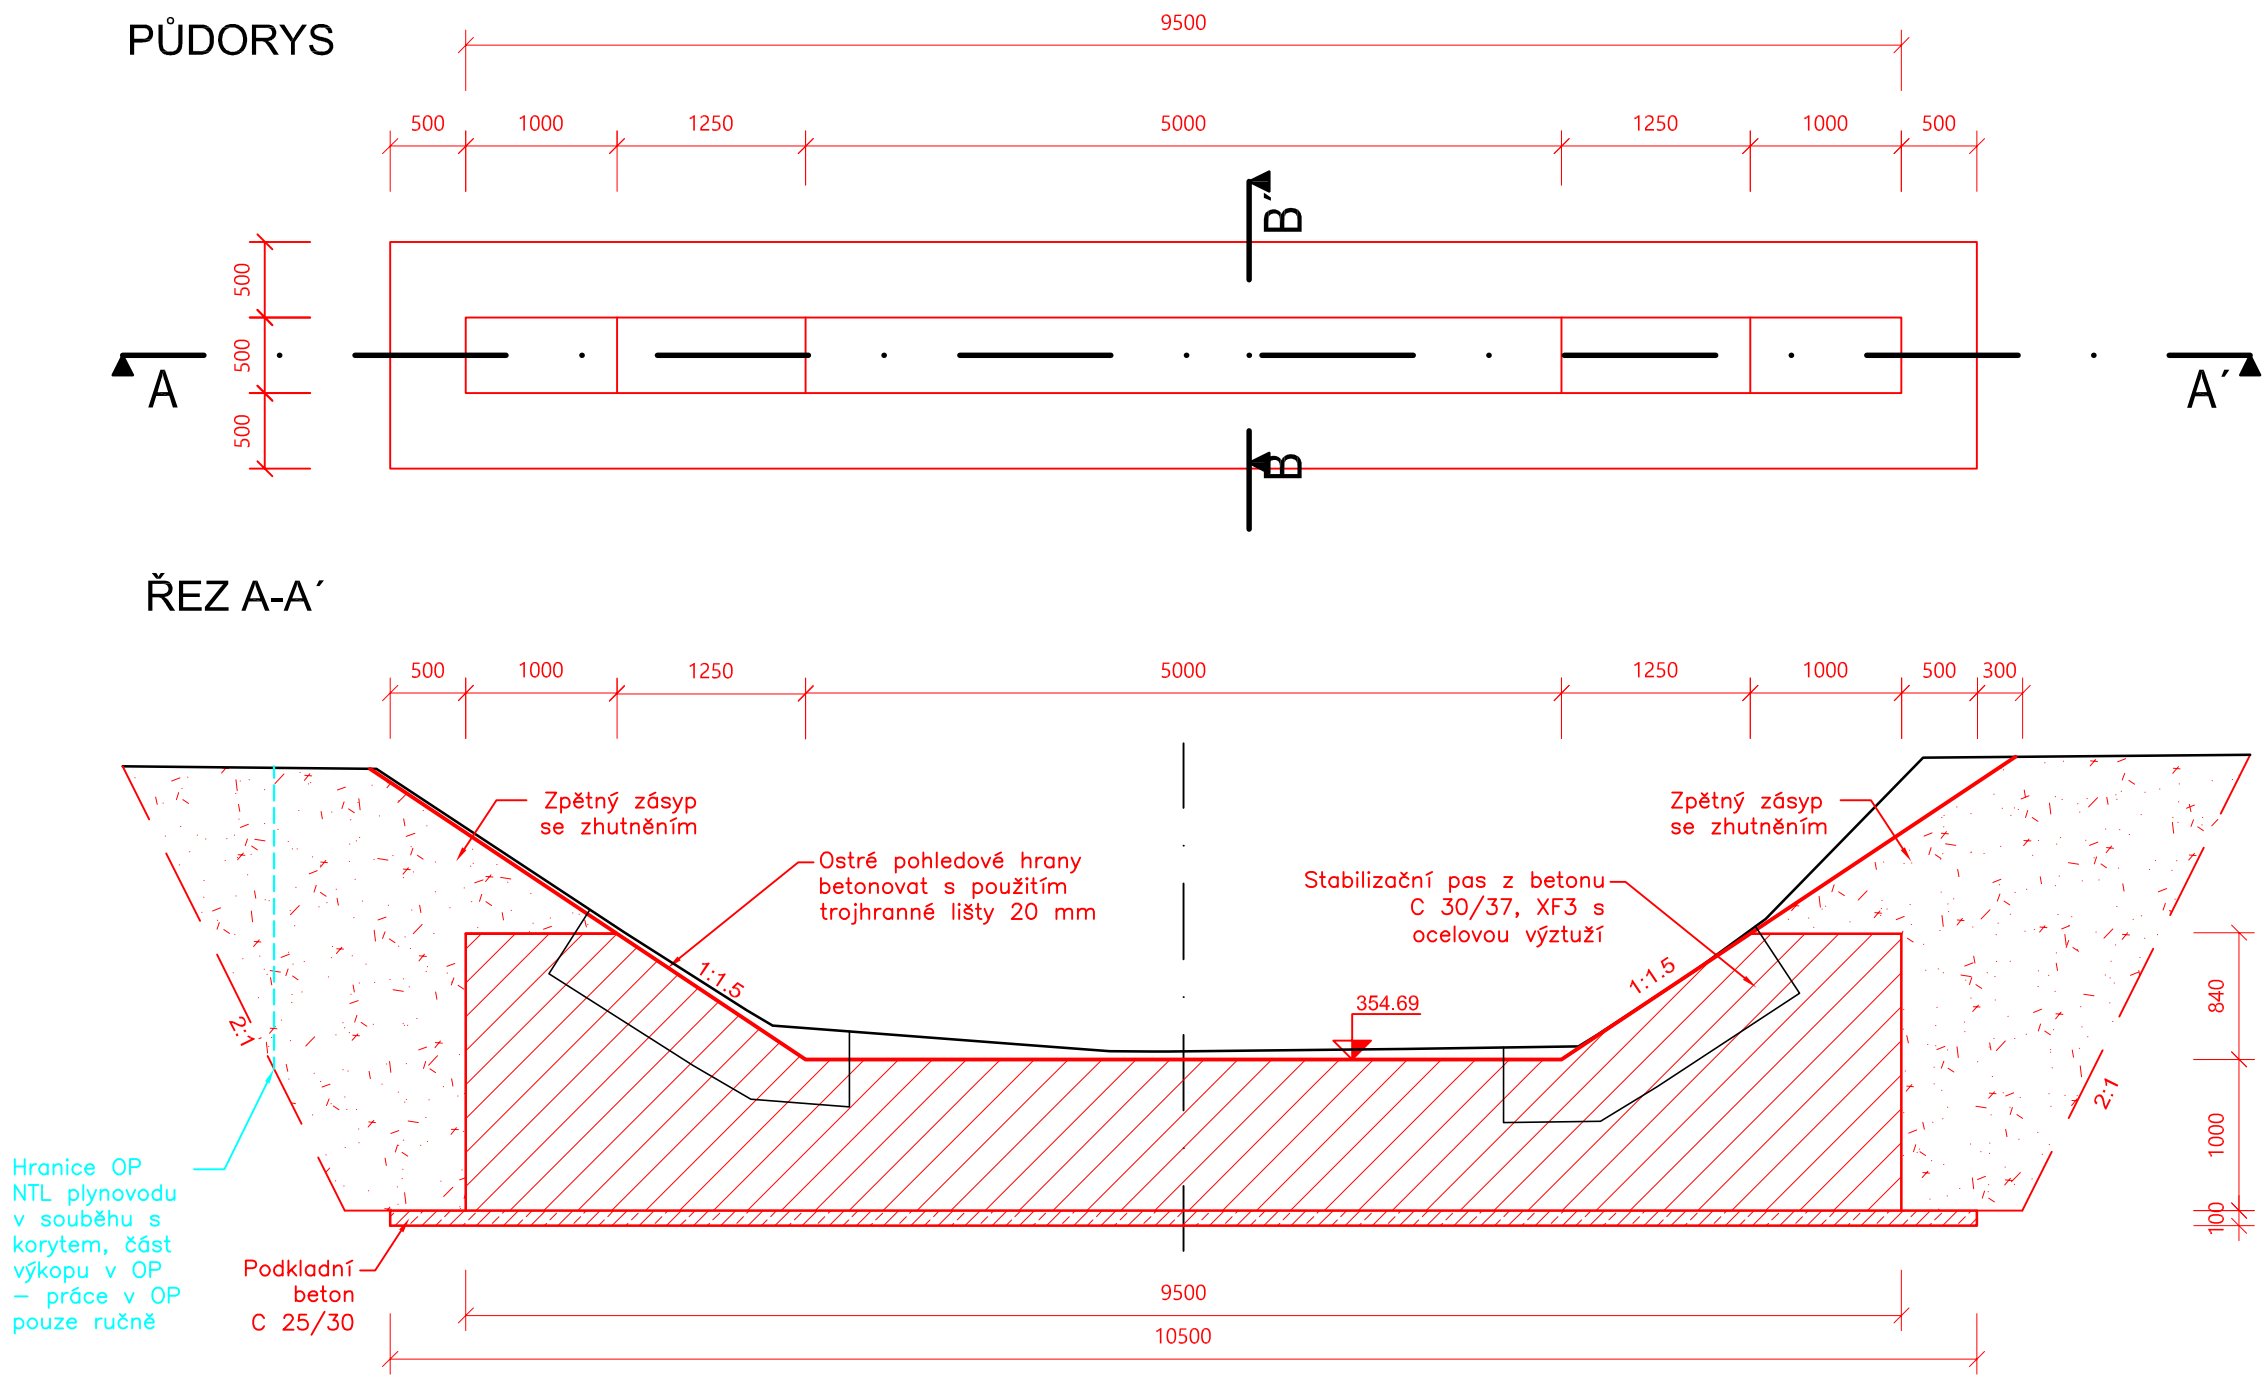





SCHÉMA VÝZTUŽE

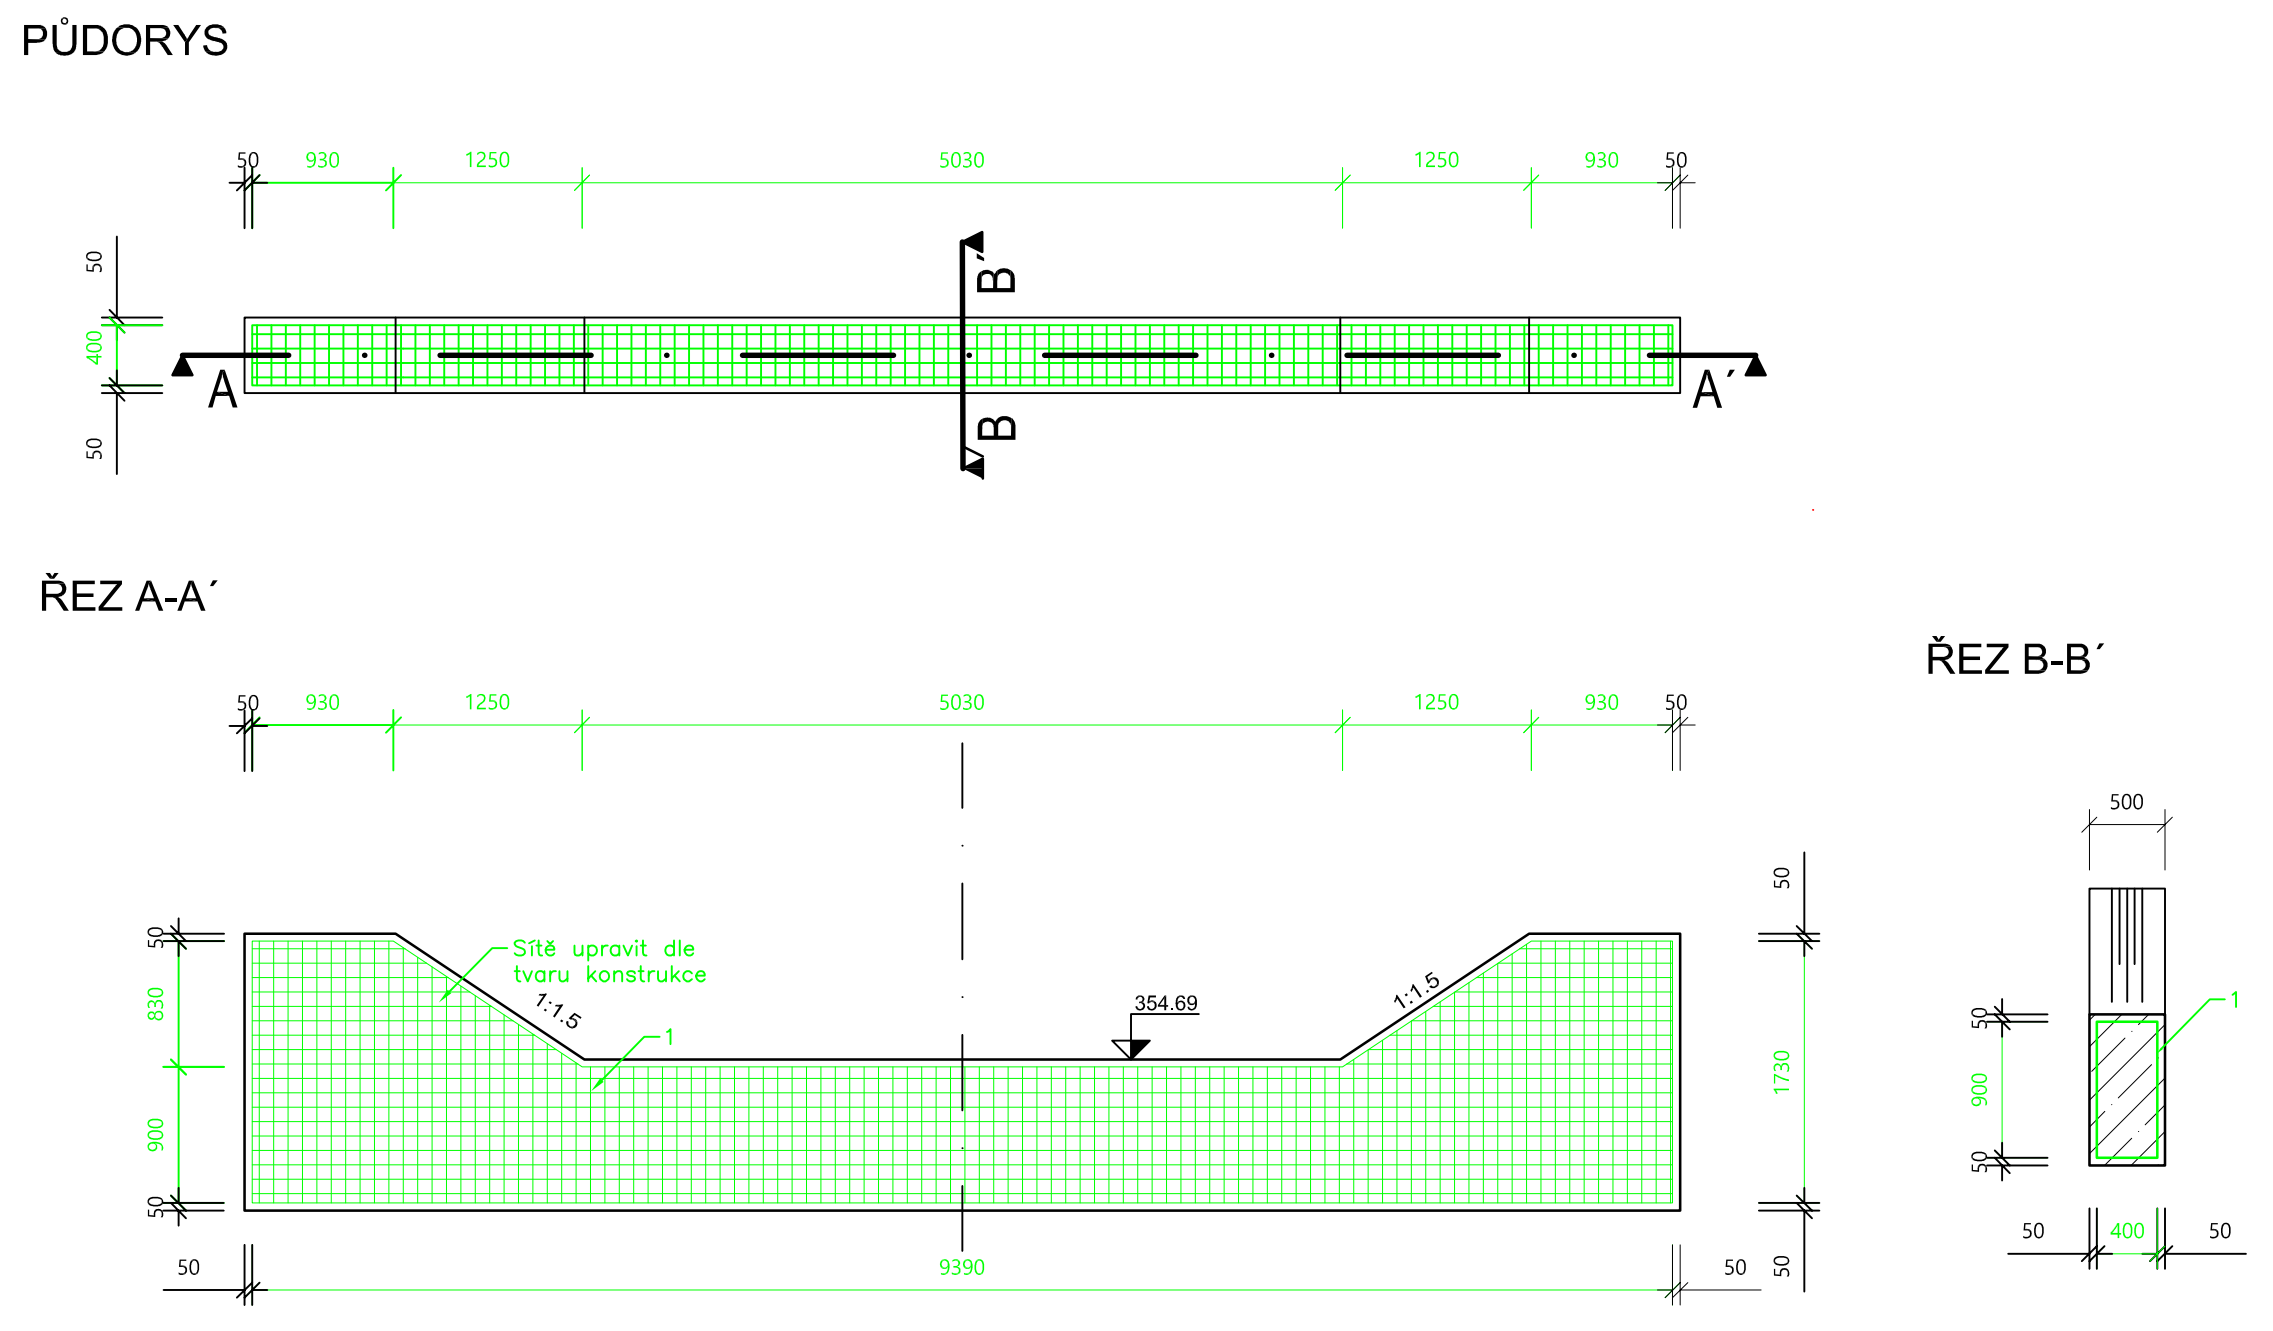

Tabulka výztuže				
Pol.	Profil	Plocha	Množství vč. ztrátého 30%	kg
1	KARI 10/100/100	31,2 m <sup>2</sup>	40,6 m <sup>2</sup>	501

Poznámka:  
- Nutno dodržet krytí ocelové výztuže 50 mm  
- KARI sítě budou zkráceny dle tvaru konstrukce  
- Pro dosažení krytí použít betonové či plastové distančníky

VYPRACOVAL		ZODP. PROJ.		<div><b>POVODÍ MORAVY, S.P.</b></div> <div>ZÁVOD DYJE, HUSOVA 760, 675 71 NÁMĚŠŤ NAD OSLAVOU T +420 565 382 642, sramkova@pmo.cz</div> <div></div>				
ING. VERONIKA ŠRÁMKOVÁ		ING. ALEŠ ZÁRUBA						
								
INVESTOR: POVODÍ MORAVY, S.P., DŘEVAŘSKÁ 11, 602 00 BRNO								
<div>STAVBA:</div> <div>Bělá, úprava Boskovice, ř.km 4,416–4,998, Boskovice, oprava toku</div>						FORMÁT	3A4	ČÍSLO PARÉ
						STUPEŇ	DPS	
						DATUM	11/2024	
						MĚŘÍTKO	1:50	
						KÓTOVÁNO V		
OBSAH:		Č. ZAKÁZKY	---	Č. VÝKRESU	D.5.4			
		STABILIZAČNÍ PAS Ř. KM 4.8403						