



VZOROVÝ VÝKRES BALVANITÝM PŘÍRODĚ BLÍZKÝM ÚTVAREM VE DNĚ TOKU

PŮDORYS

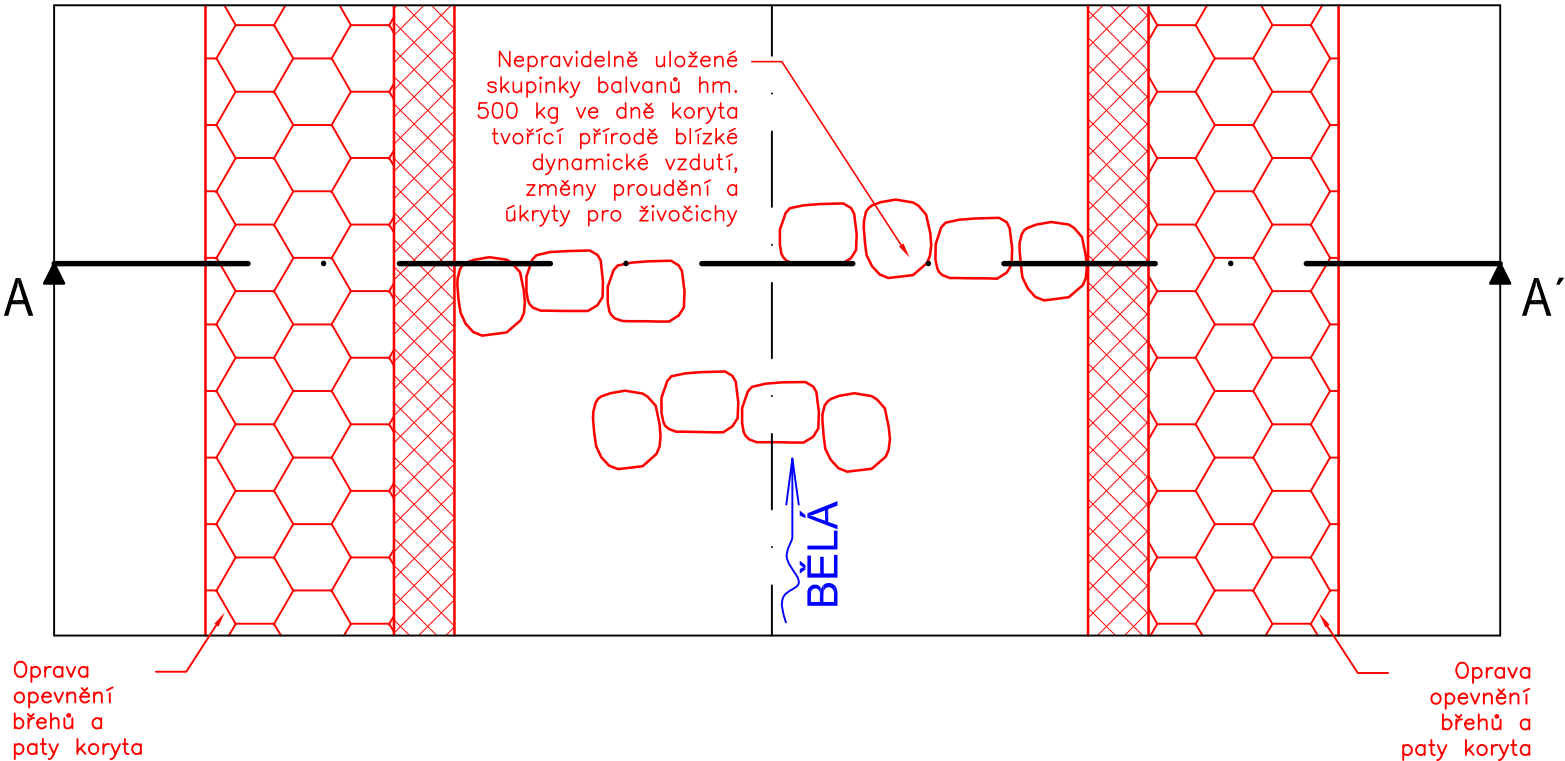

ŘEZ A - A'

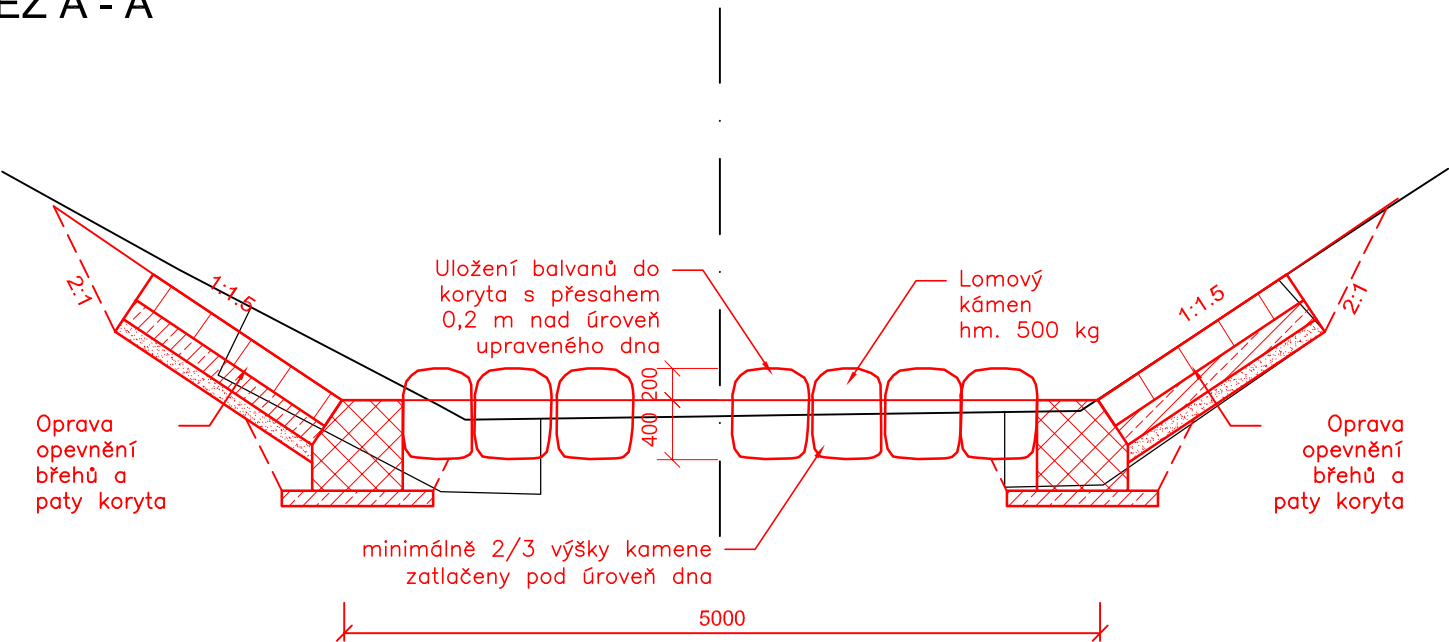

Poznámka:

Jedná se o přírodě blízké opatření, jehož účelem je vytvoření mírného dynamického vzduť hladiny, diverzifikace proudění v korytě, zlepšení životních podmínek a vytváření úkrytů pro vodní živočichy.

Kameny hm. 500 kg budou ukládány na štět do dna tak, aby minimálně 2/3 jejich výšky byly zatlačeny do země. Přesah kamenů nad úroveň dna bude do 20 cm. Skupiny kamení budou rozmístěny tak, aby nezasahovaly do celé šířky koryta a byla zajištěna jejich migrační prostupnost. Balvany budou ukládány do koryta v různě velkých skupinkách nebo jednotlivě. Přibližné schéma rozmístění kamenů je pouze orientační, konkrétní detaily uložení budou upřesněny přímo na stavbě s TDS a biologickým dozorem stavby.

VYPRACOVAL	ZODP. PROJ.	POVODÍ MORAVY, S.P. ZÁVOD DYJE, HUSOVA 760, 675 71 NÁMĚŠŤ NAD OSLAVOU T +420 565 382 642, sramkova@pmo.cz	
ING. VERONIKA ŠRÁMKOVÁ	ING. ALEŠ ZÁRUBA		
INVESTOR: POVODÍ MORAVY, S.P., DŘEVAŘSKÁ 11, 602 00 BRNO		FORMÁT	A3
STAVBA: Bělá, úprava Boskovice, ř.km 4,416–4,998, Boskovice, oprava toku		STUPEŇ	DPS
		DATUM	11/2024
		MĚŘÍTKO	1:50
		KÓTOVÁNO V	MM
OBSAH: Vzorový výkres balvanitým přírodě blízkým útvarem ve dně toku		Č. ZAKÁZKY	---
		Č. VÝKRESU	D.7