

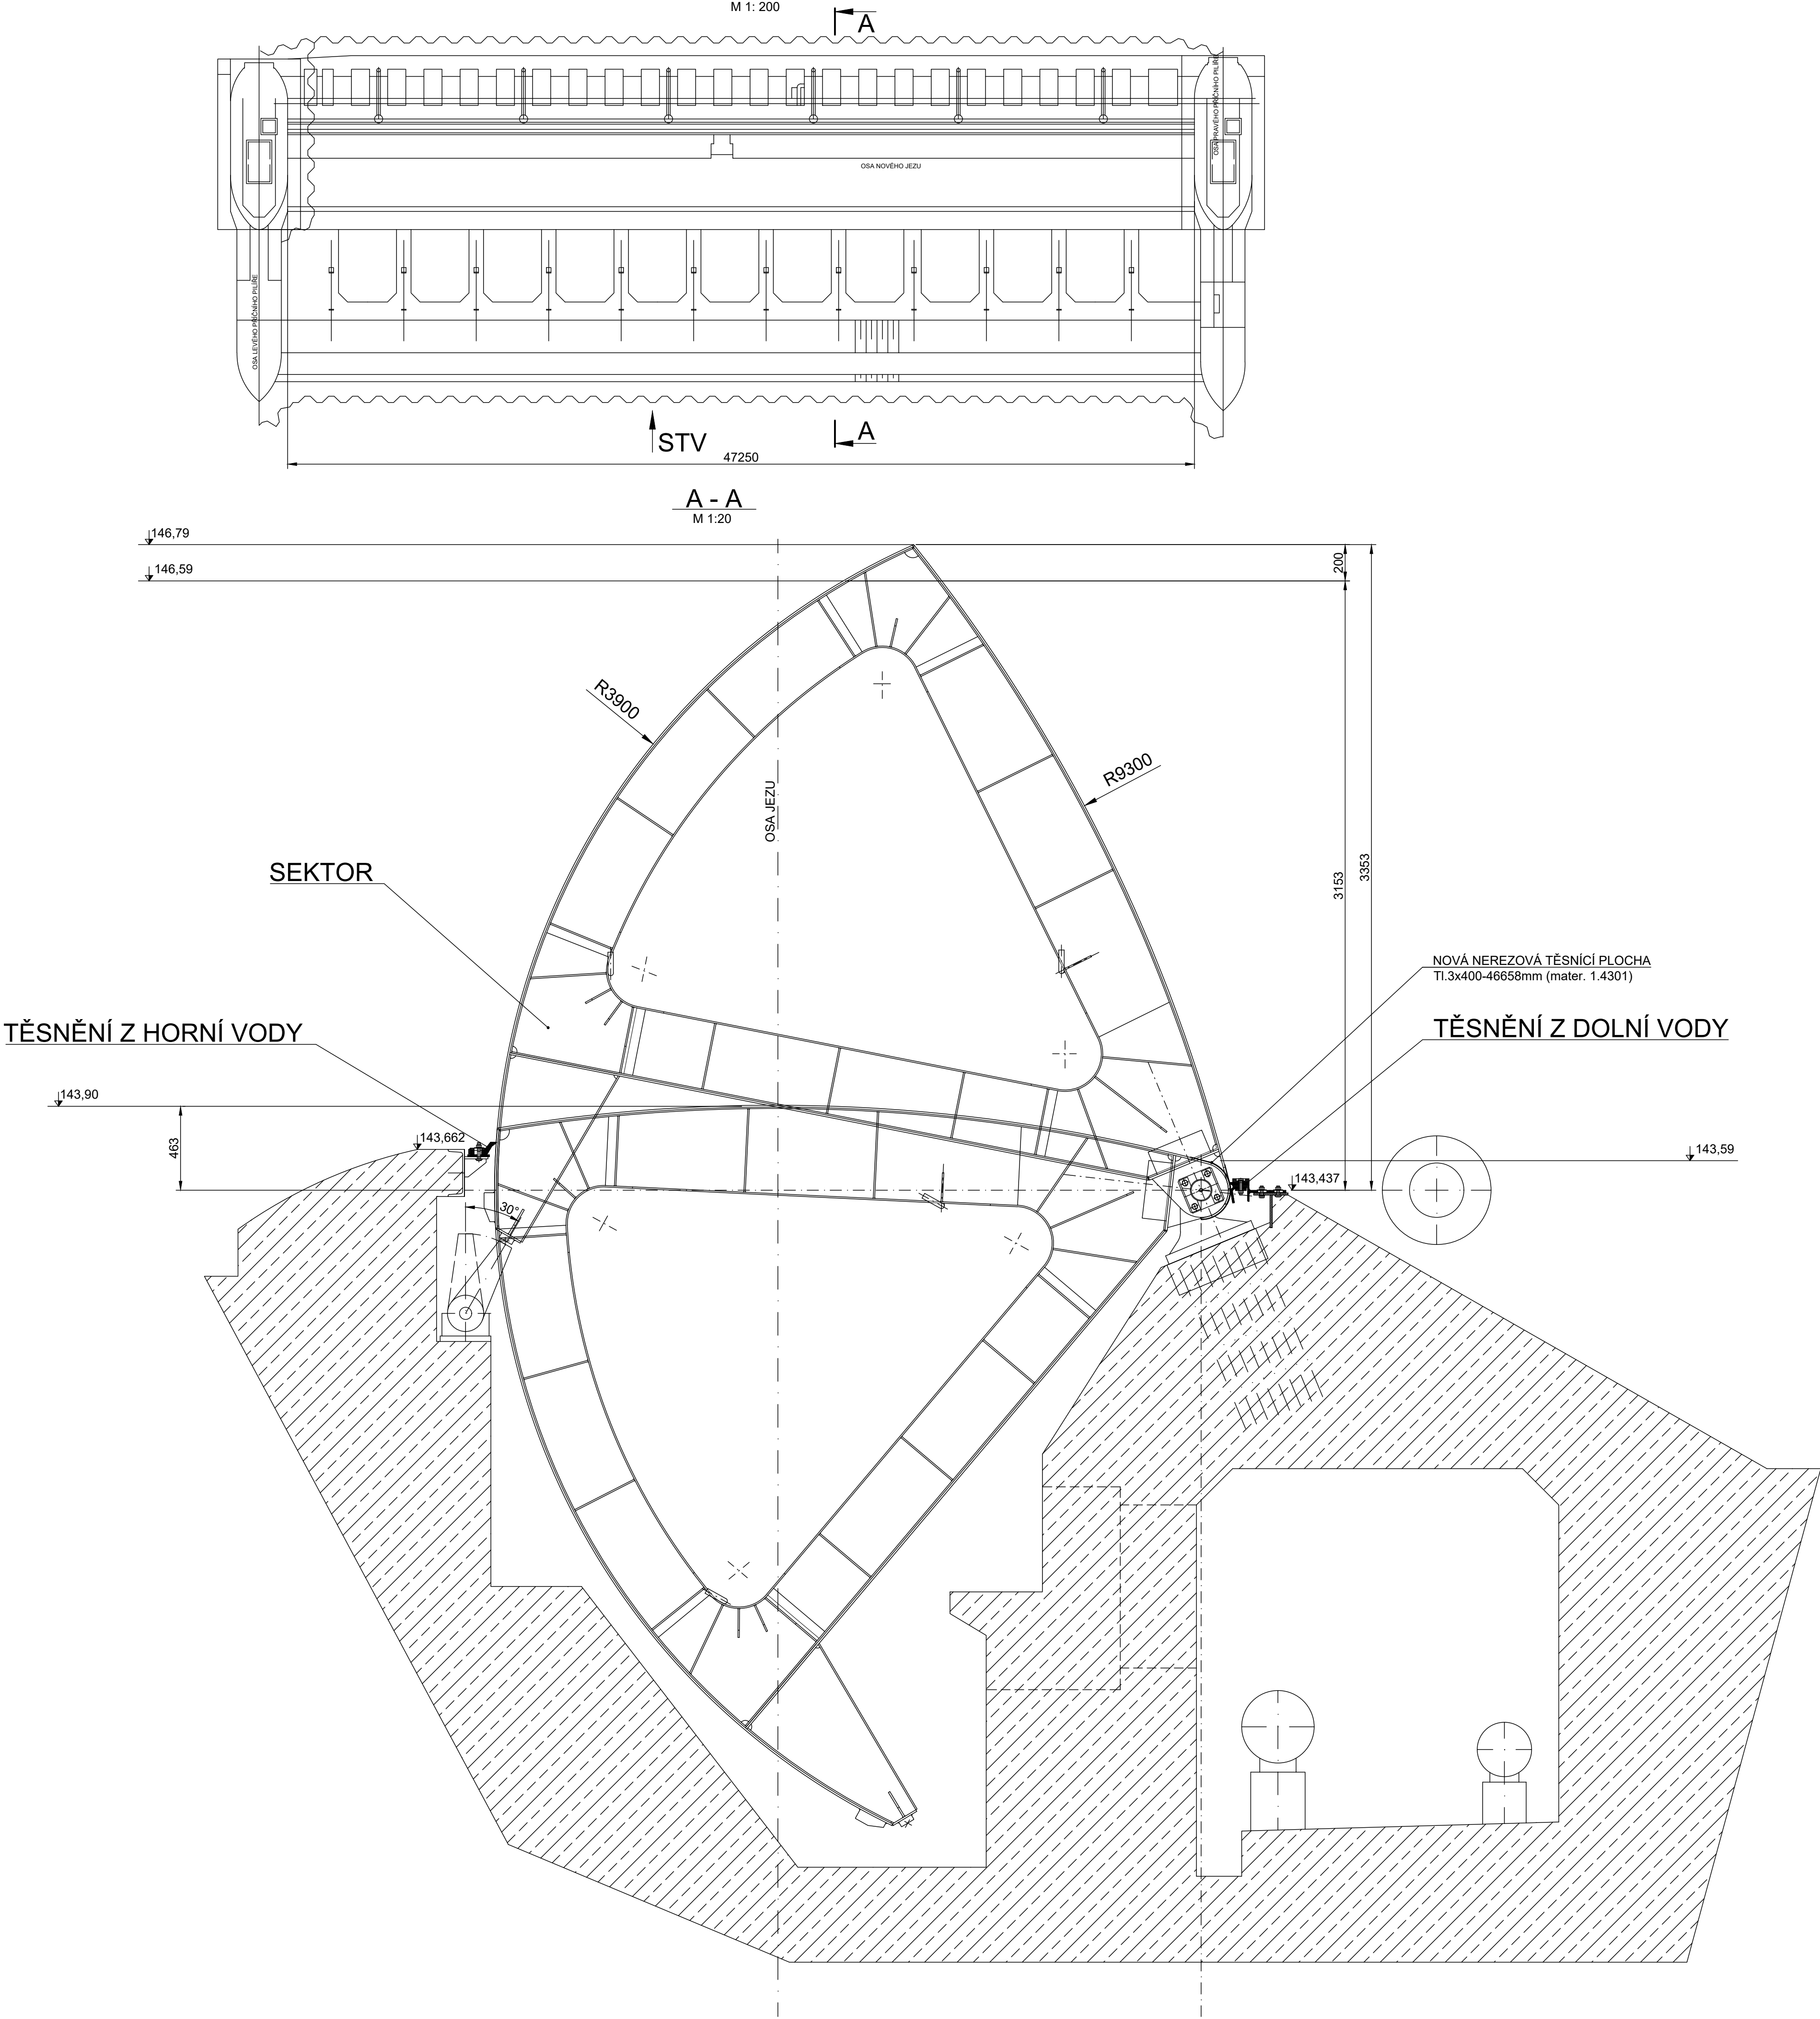
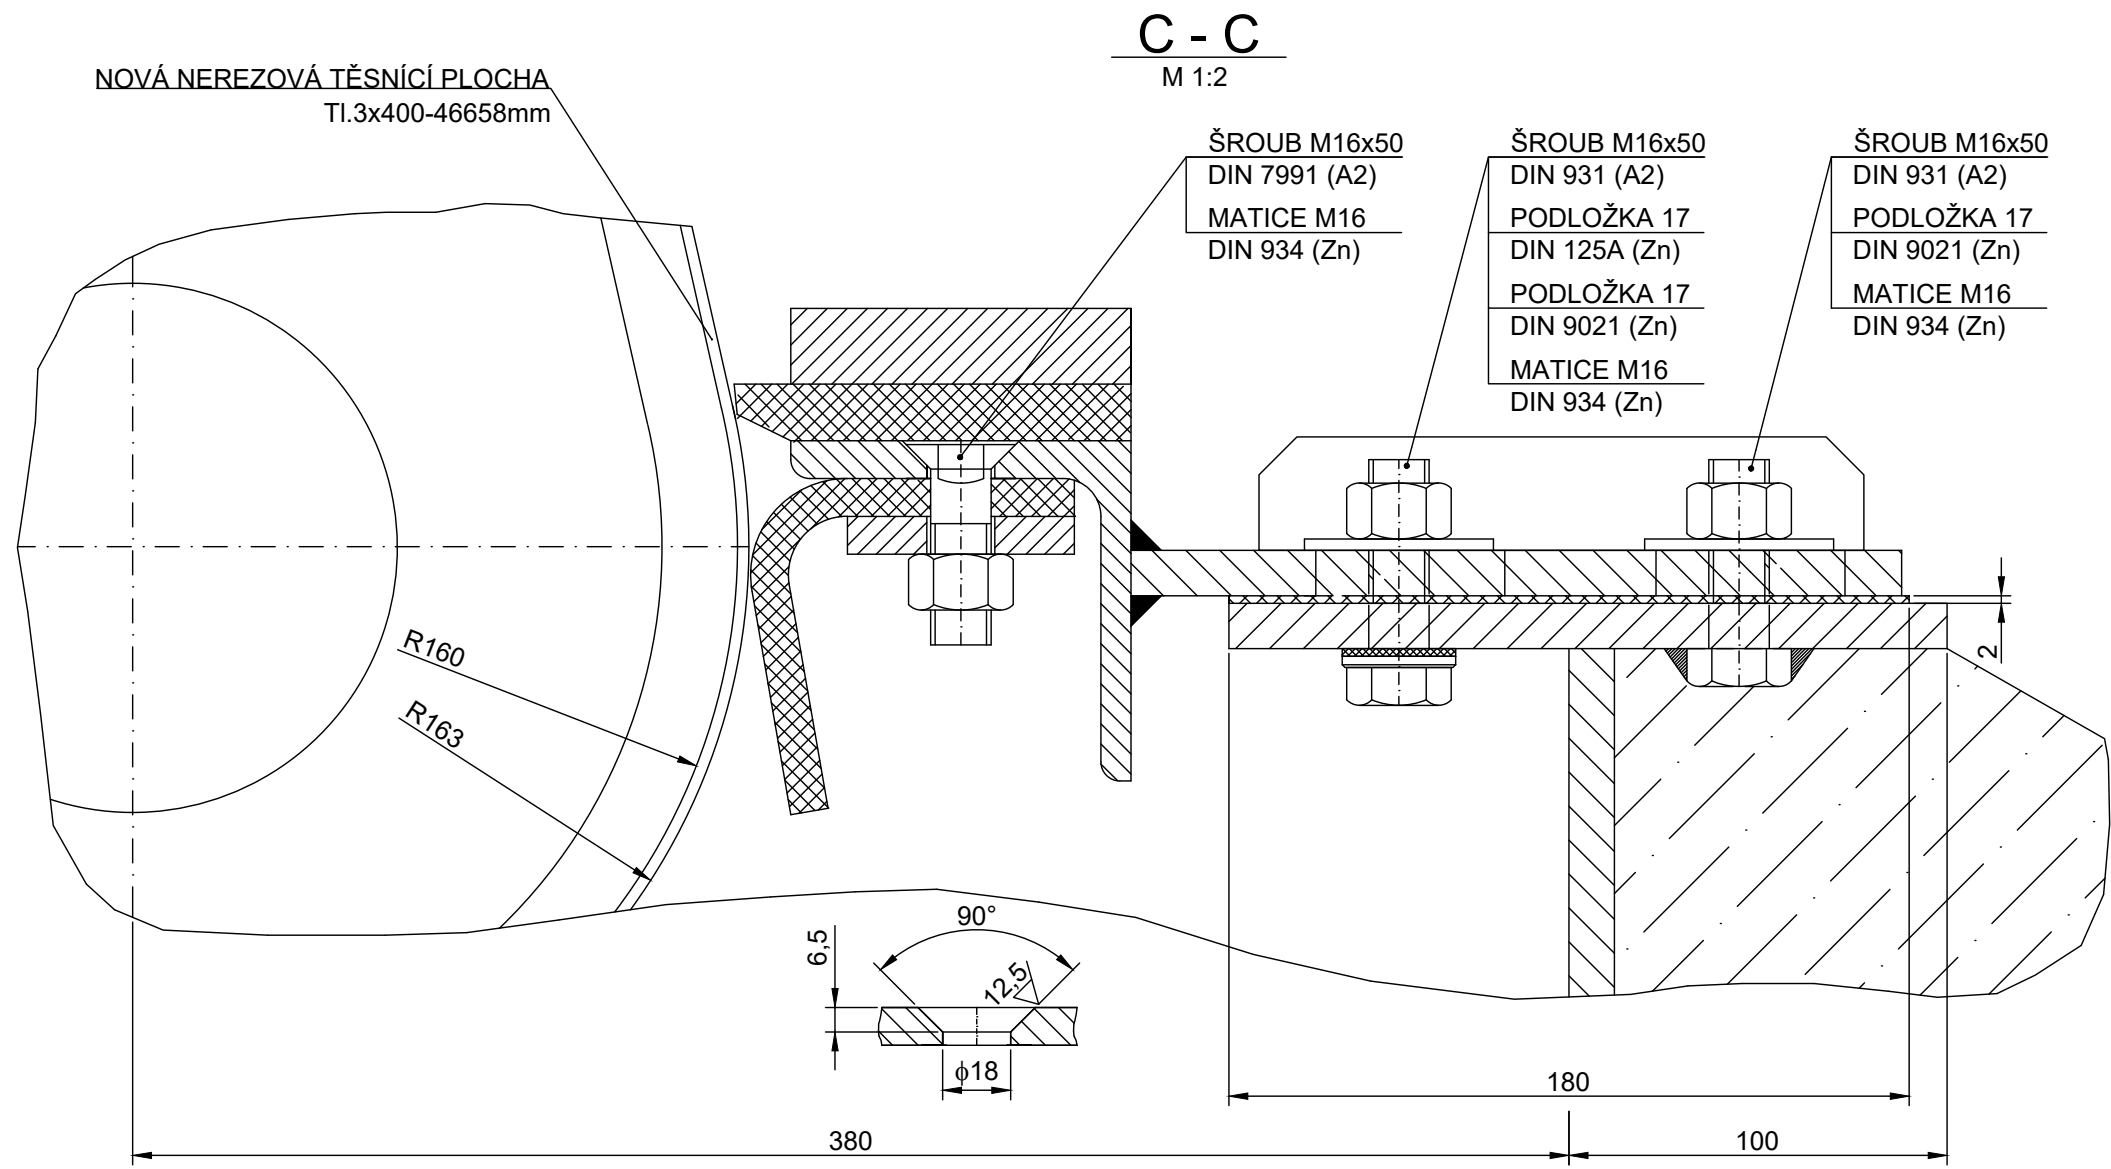


SITUACE HYDROSTATICKÉHO SEKTOROVÉHO JEZU - STŘEDNÍ a PRAVÉ POLE

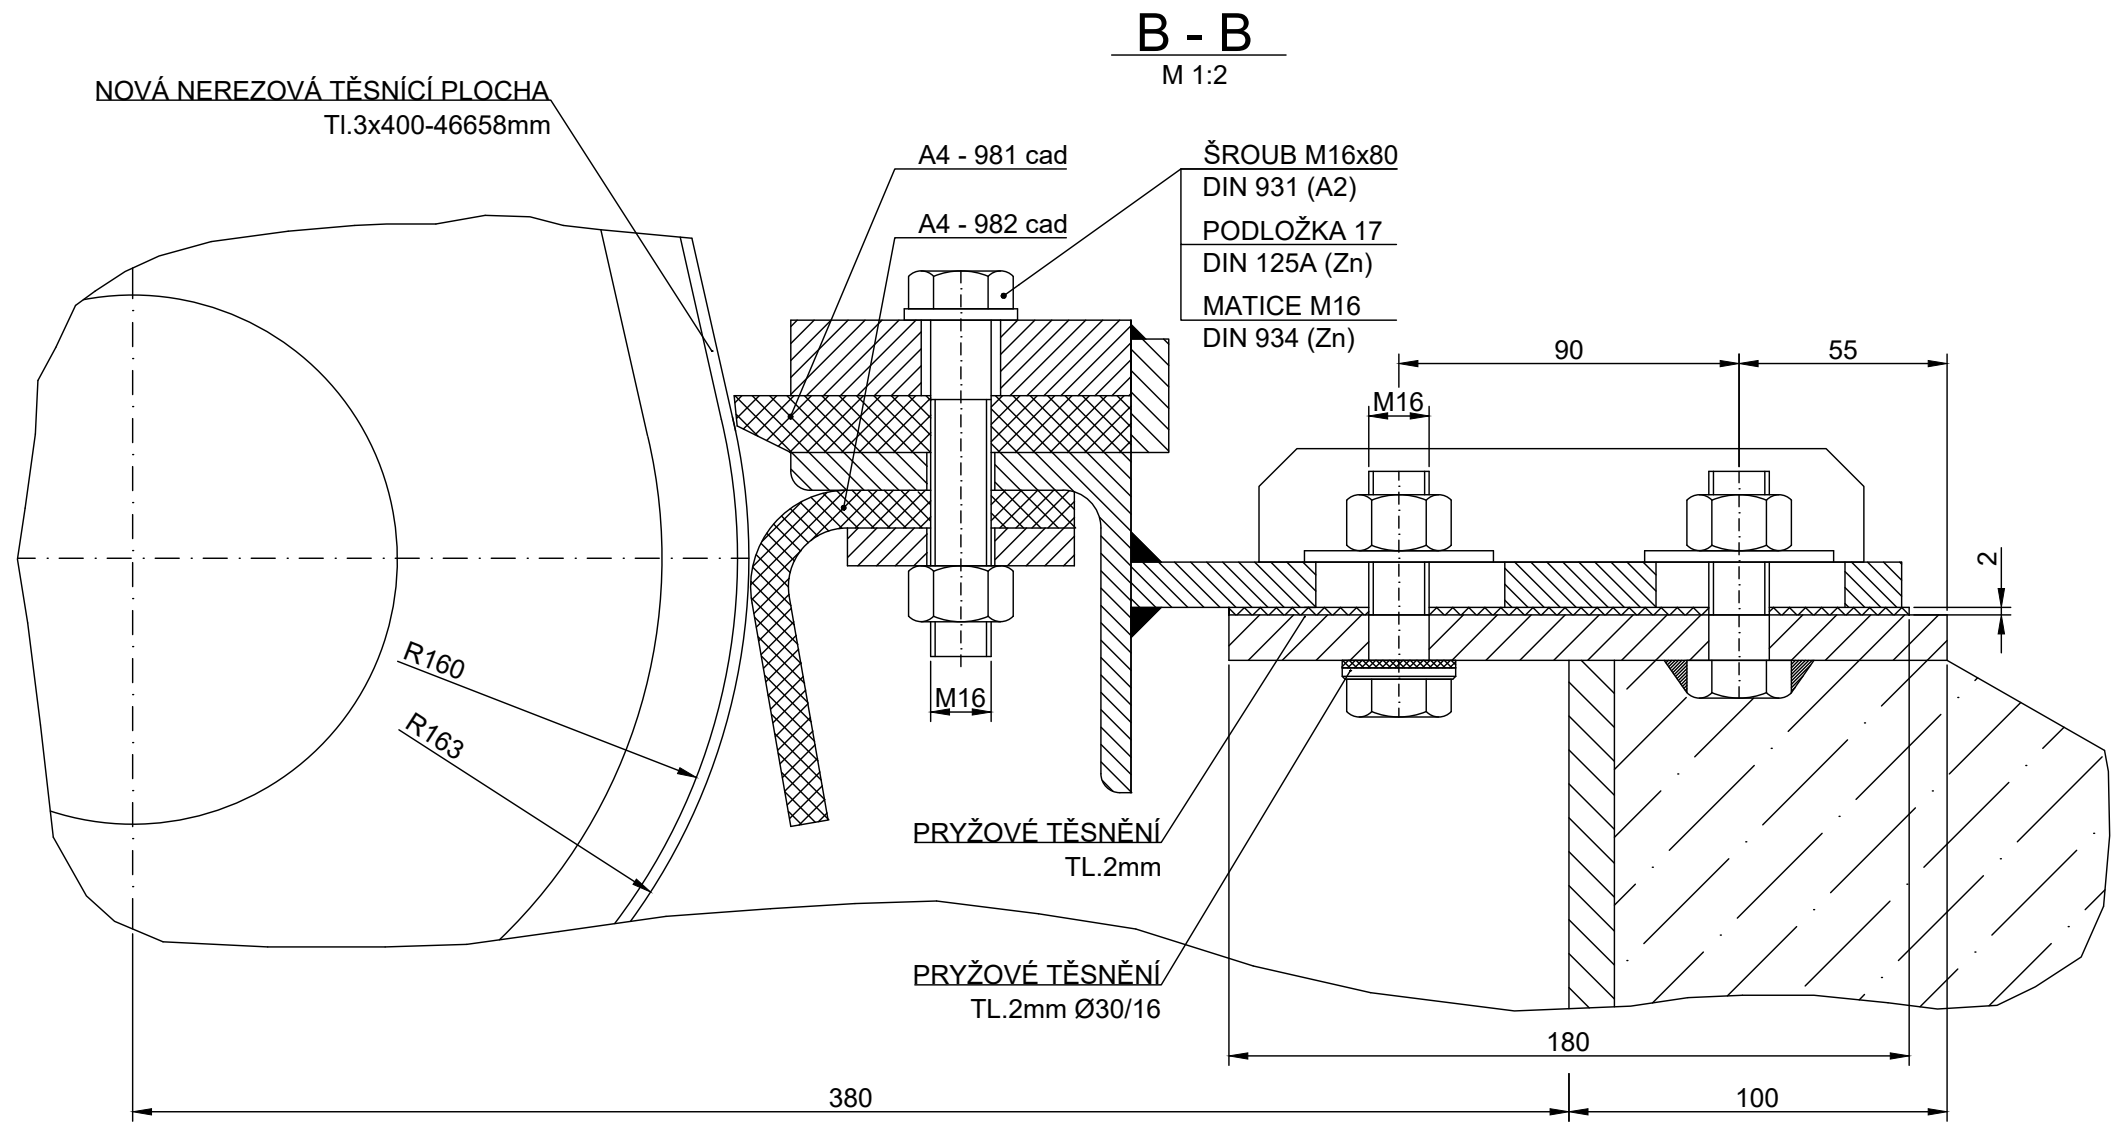

LIŠTY HYDROSTATICKÉHO SEKTOROVÉHO JEZU - DOLNÍ VODA

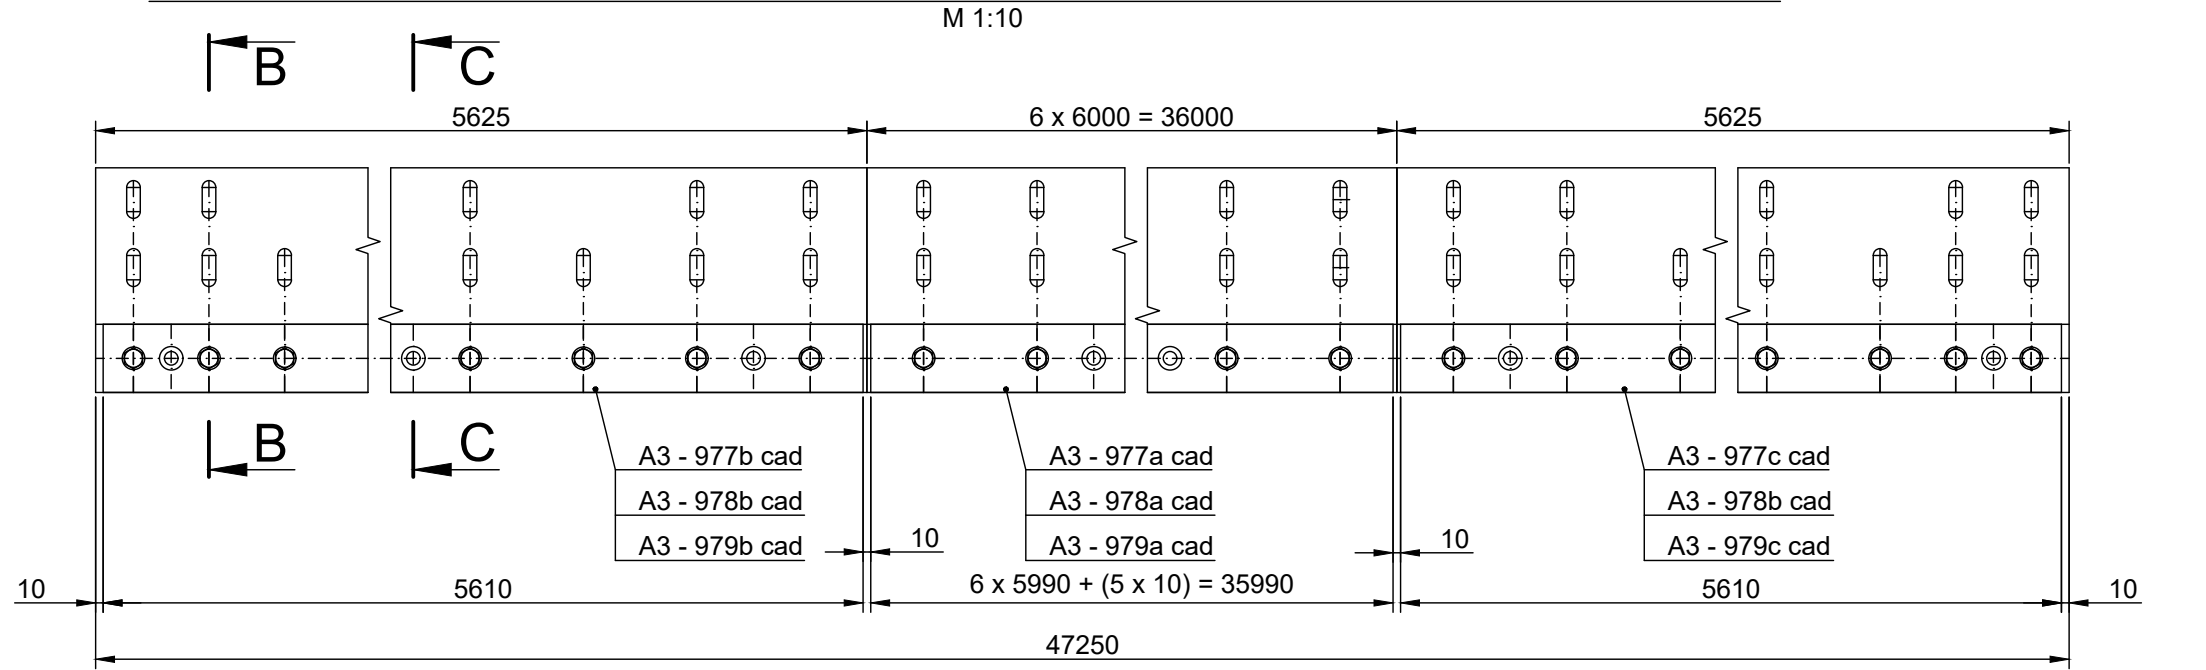

SESTAVA											
	2										
	1		1								
Poz.	Součást		Kusů	Materiál	Rozměr - Model		Poznámka		Hmot.		
Měřítka 1:200 1:20 1:10 1:2	Kreslil		Kontroloval	Schválil	Akce    VD ČESKÉ KOPISTY, rekonstrukce sektorů jezu PS 1. Rekonstrukce podélného těsnění z DV						
	FIALA										
	Datum		Kusovník	Stupeň	Investor    POVODÍ LABE, státní podnik						
	10.2.2012			projekt							
PS PROFI s.r.o.			Název <b>PODÉLNÉ ZDVOJENÉ TĚSNĚNÍ DV</b>		Číslo výkresu <b>PS 1 - 001a</b>						