


Investor : POVODÍ VLTAVY, STÁTNÍ PODNIK			Stupeň : POPISNÍ PŘÍLOHA
Název stavby : PROVOZNÍ ŘÁD VD TROJA-PODBABA Hydraulická soustava dolních vrat VPK Podbaba			Datum : 5/2011
			Měřítko :
			Číslo soupravy :
Místo stavby : Praha 7 - Holešovice	Zpracovatel : Ing. Sivák	Kontroloval :	Číslo výkresu : K.1.

Hydraulická soustava dolních vrat VPK Podbaba

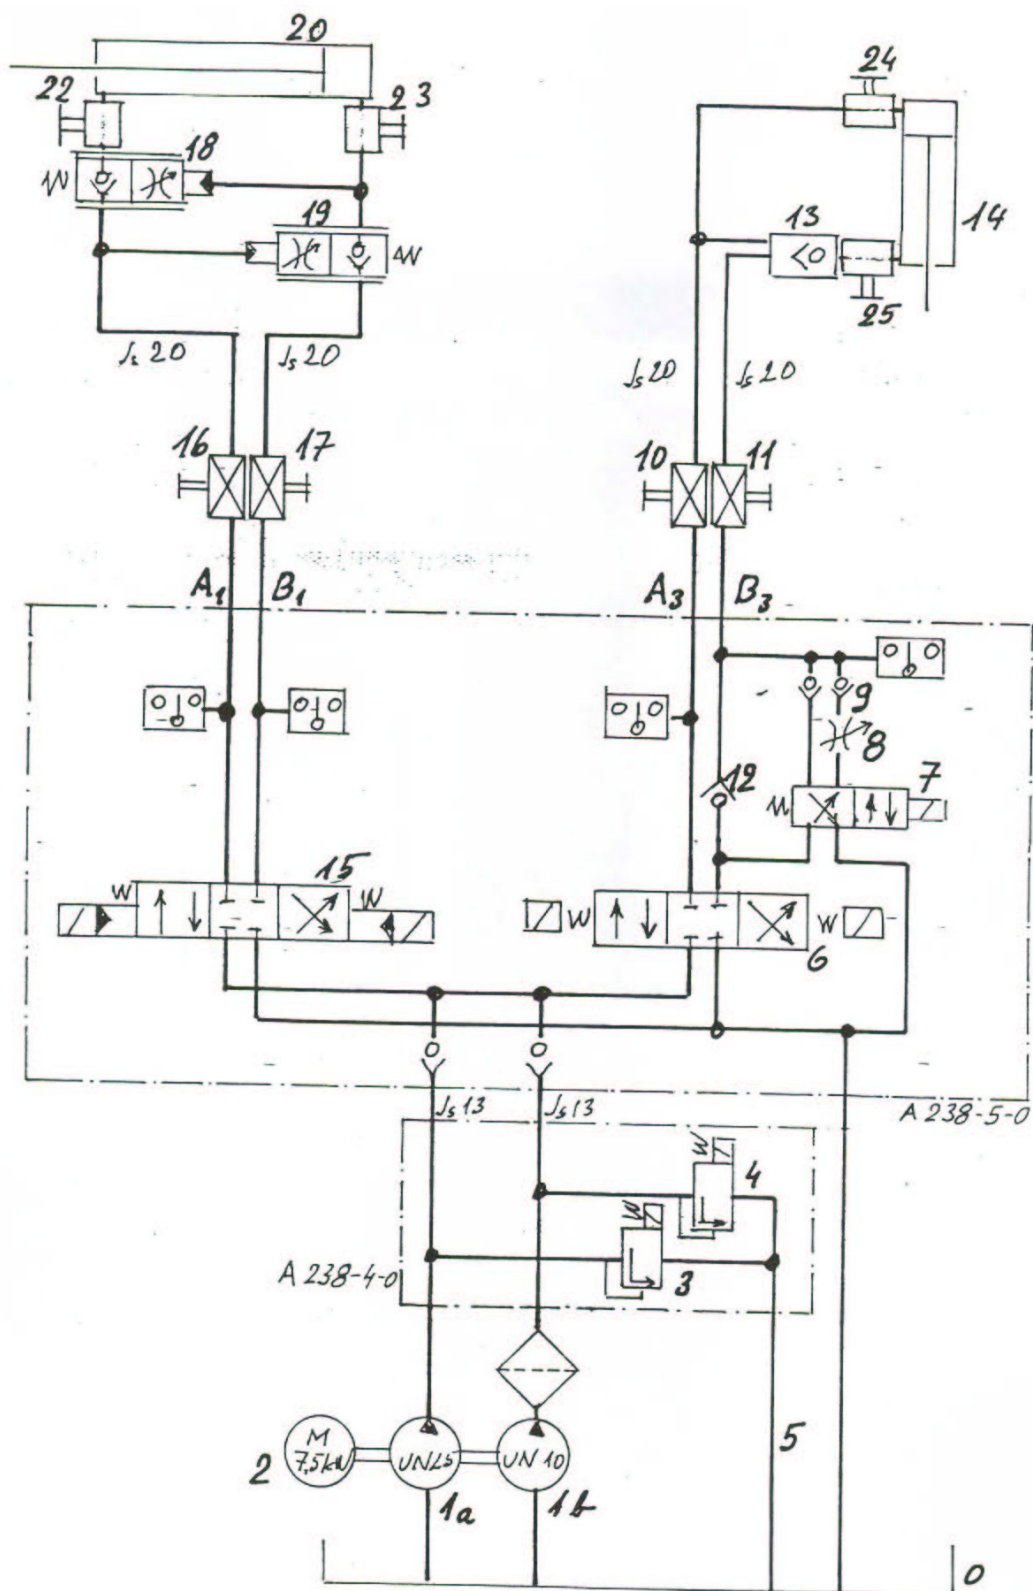

HYDRAULICKÁ SOUSTAVA DOLNÍCH VRAT VPK POBBABA