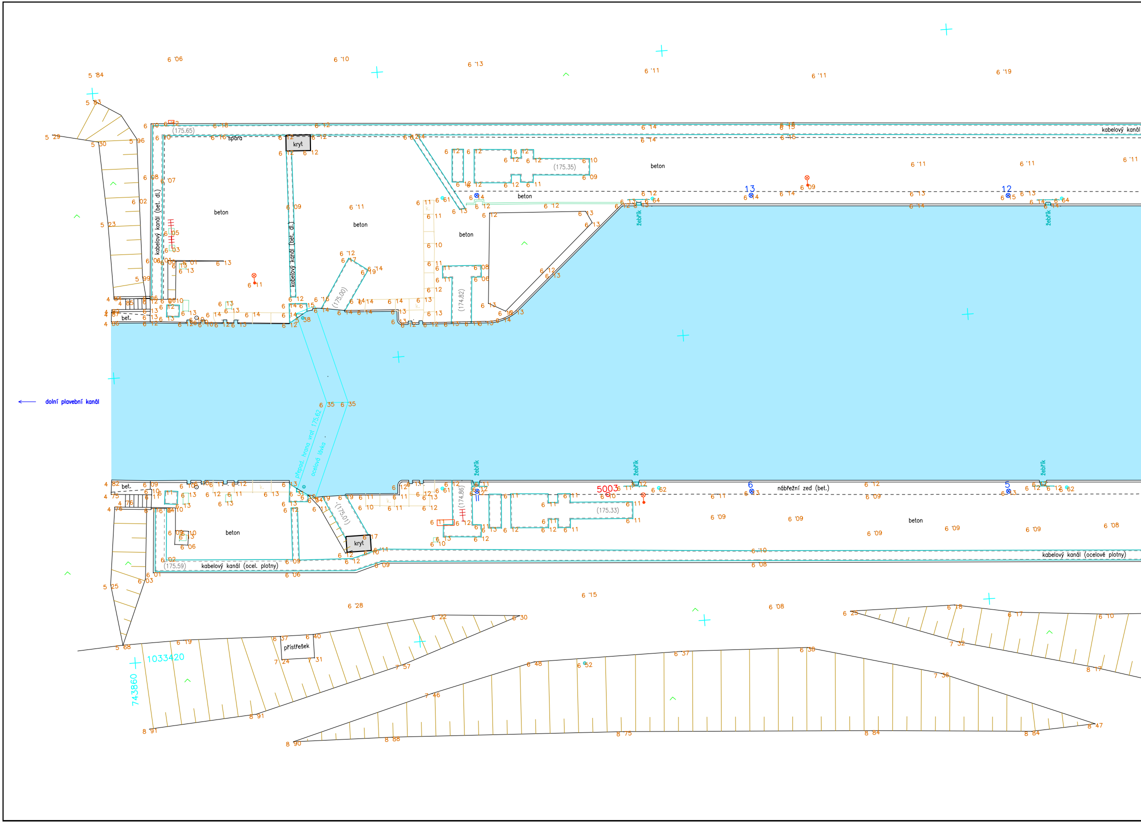
dolní plavební kanál
kabelový kanál
kabelový kanál (bet. dl.)
kabelový kanál (bet. dl.)
spára
kryt
beton
beton
beton
beton
beton
(175.65)
(175.35)
(175.00)
(174.82)
13
12
žebřík
žebřík
bet.
přepad. hrana vrat 175.62
ocelová lávka
6 35
6 35
žebřík
žebřík
žebřík
5003
6
5
nábřežní zeď (bet.)
bet.
beton
kryt
(175.59)
kabelový kanál (ocel. plotny)
(175.01)
(174.86)
(175.33)
beton
kabelový kanál (ocelové plotny)
přístřešek
1033420
743860

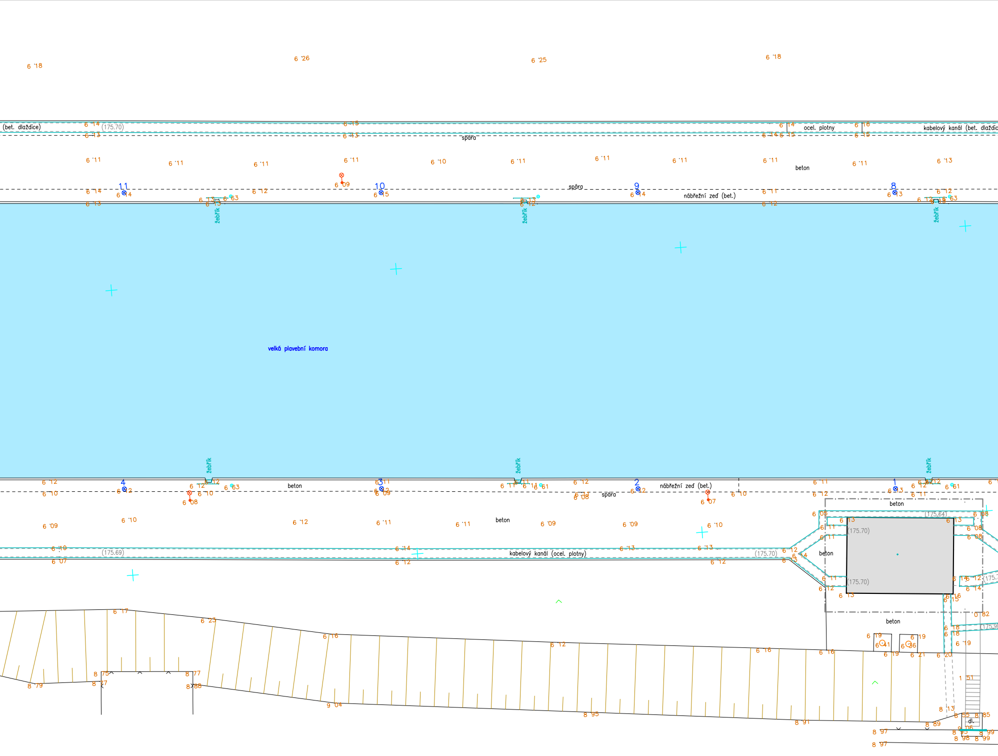
velká plavební komora
(bet. dlaždice)
(175.70)
ocel. plotny
kabelový kanál (bet. dlaždic
spára
beton
nábřežní zeď (bet.)
žebřík
žebřík
žebřík
žebřík
žebřík
žebřík
11
10
9
8
4
3
2
1
beton
beton
nábřežní zeď (bet.)
spára
kabelový kanál (ocel. plotny)
(175.69)
(175.70)
(175.64)
(175.70)
(175.70)
(175.70)
beton
beton
beton
dl.
6 '18
6 '26
6 '25
6 '18
6 '11
6 '10
6 '13
6 '09
6 '12
6 '08
6 '07
6 '17
6 '23
6 '16
6 '12
6 '16
6 '16
6 '19
6 '41
6 '36
6 '21
6 '20
0 82
1 51
8 79
8 75
8 77
8 27
8 88
9 04
8 95
8 91
8 89
8 13
8 55
8 85
8 97
8 93
8 98
8 99
9 06

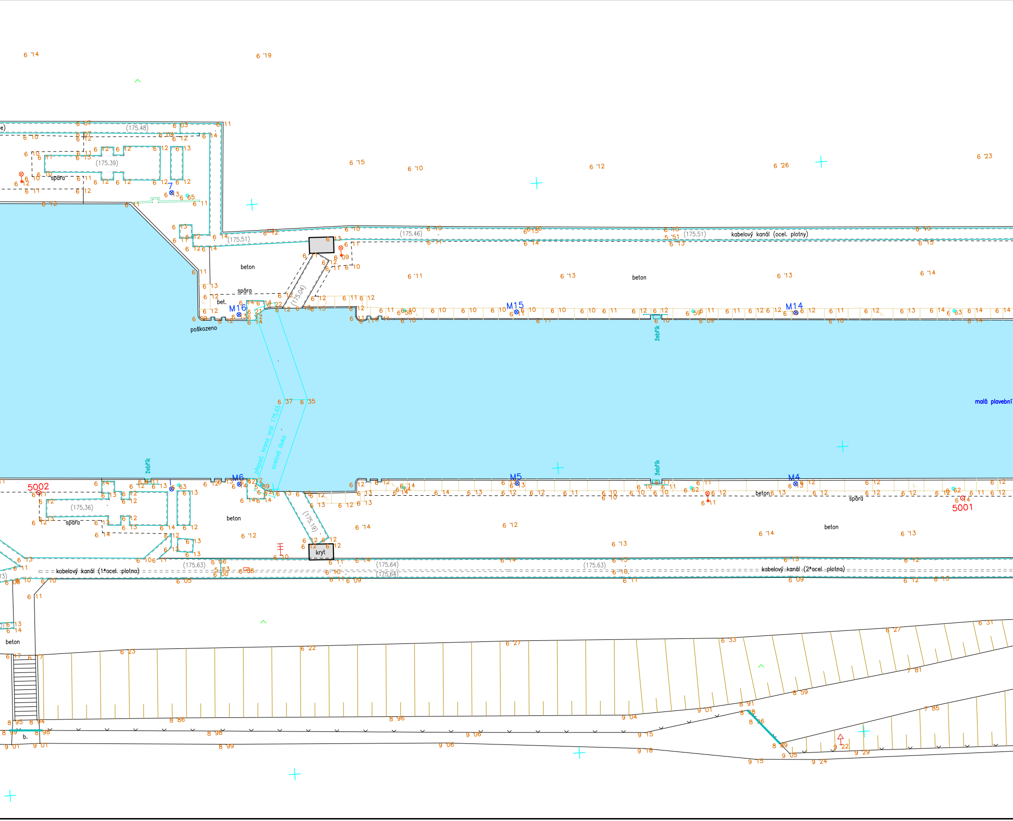
(175.48)
(175.39)
spára
7
(175.51)
beton
spára
bet.
M16
poškozeno
(175.04)
(175.46)
(175.51)
kabelový kanál (ocel. plotny)
beton
M15
M14
žebřík
6 37
6 35
přepad. hrana vrat 175.65
ocelová lávka
malá plavební
žebřík
5002
M6
1
(175.36)
spára
beton
M5
M4
beton
spára
5001
beton
(175.19)
kryt
kabelový kanál (1*ocel. plotna)
(175.63)
(175.64)
(175.64)
(175.63)
kabelový kanál (2*ocel. plotna)
beton
b.

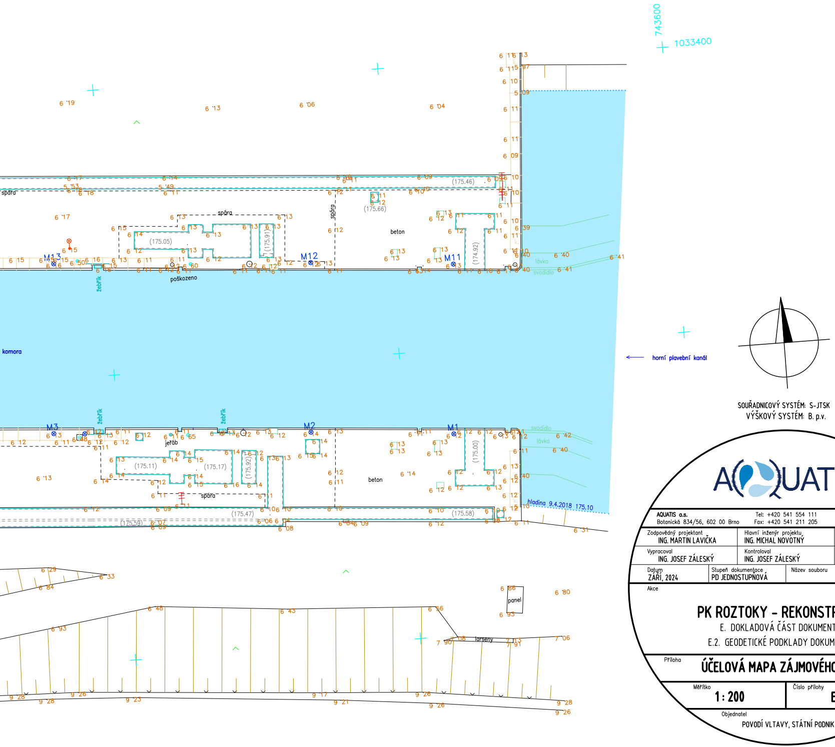
743600
1033400
spára
beton
(175.46)
(175.66)
(175.05)
(175.91)
(174.92)
M13
M12
M11
žebřík
poškozeno
lávka
svodidlo
komora
horní plavební kanál
M3
M2
M1
jeřáb
(175.11)
(175.17)
(175.92)
(175.00)
(175.47)
(175.58)
(175.39)
hladina 9.4.2018 175.10
panel
larseny

SOUŘADNICOVÝ SYSTÉM: S-JTSK
VÝŠKOVÝ SYSTÉM: B. p.v.

ZPRACOVÁNO PRO :

POVODÍ VLTAVY

AQUATIS

AQUATIS a.s.
Botanická 834/56, 602 00 Brno
Tel: +420 541 554 111
Fax: +420 541 211 205
E-mail: info@aquatis.cz
http://www.aquatis.cz

Zodpovědný projektant ING. MARTIN LAVIČKA	Hlavní inženýr projektu ING. MICHAL NOVOTNÝ	Vedoucí střediska ING. MARTIN LAVIČKA
Vypracoval ING. JOSEF ZÁLESKÝ	Kontroloval ING. JOSEF ZÁLESKÝ	Zakázkové číslo 022101A
Datum ZÁŘÍ, 2024	Stupeň dokumentace PD JEDNOSTUPŇOVÁ	Název souboru E_23.dwg

Akce

PK ROZTOKY - REKONSTRUKCE

E. DOKLADOVÁ ČÁST DOKUMENTACE

E.2. GEODETICKÉ PODKLADY DOKUMENTACE

Příloha

ÚČELOVÁ MAPA ZÁJMOVÉHO ÚZEMÍ

Měřítko 1 : 200	Číslo přílohy E.2.3.

Objednatel
POVODÍ VLTAVY, STÁTNÍ PODNIK