





Investor : POVODÍ VLTAVY, STÁTNÍ PODNIK			Stupeň : POPISNÍ PŘÍLOHA
Název stavby : PROVOZNÍ ŘÁD VD TROJA-PODBABA Dispozice kasemat na pravém břehu, dispozice jezové chodby, dispozice velínu a strojovny jezu, dispozice kasemat na Císařském ostrově			Datum : 5/2011
			Měřítko :
			Číslo soupravy :
Místo stavby : Praha 7 - Holešovice	Zpracovatel : Ing. Sivák	Kontroloval :	Číslo výkresu : N.1.


Dispozice kasemat na pravém břehu, dispozice jezové chodby, dispozice velínu a strojovny jezu, dispozice kasemat na Císařském ostrově:

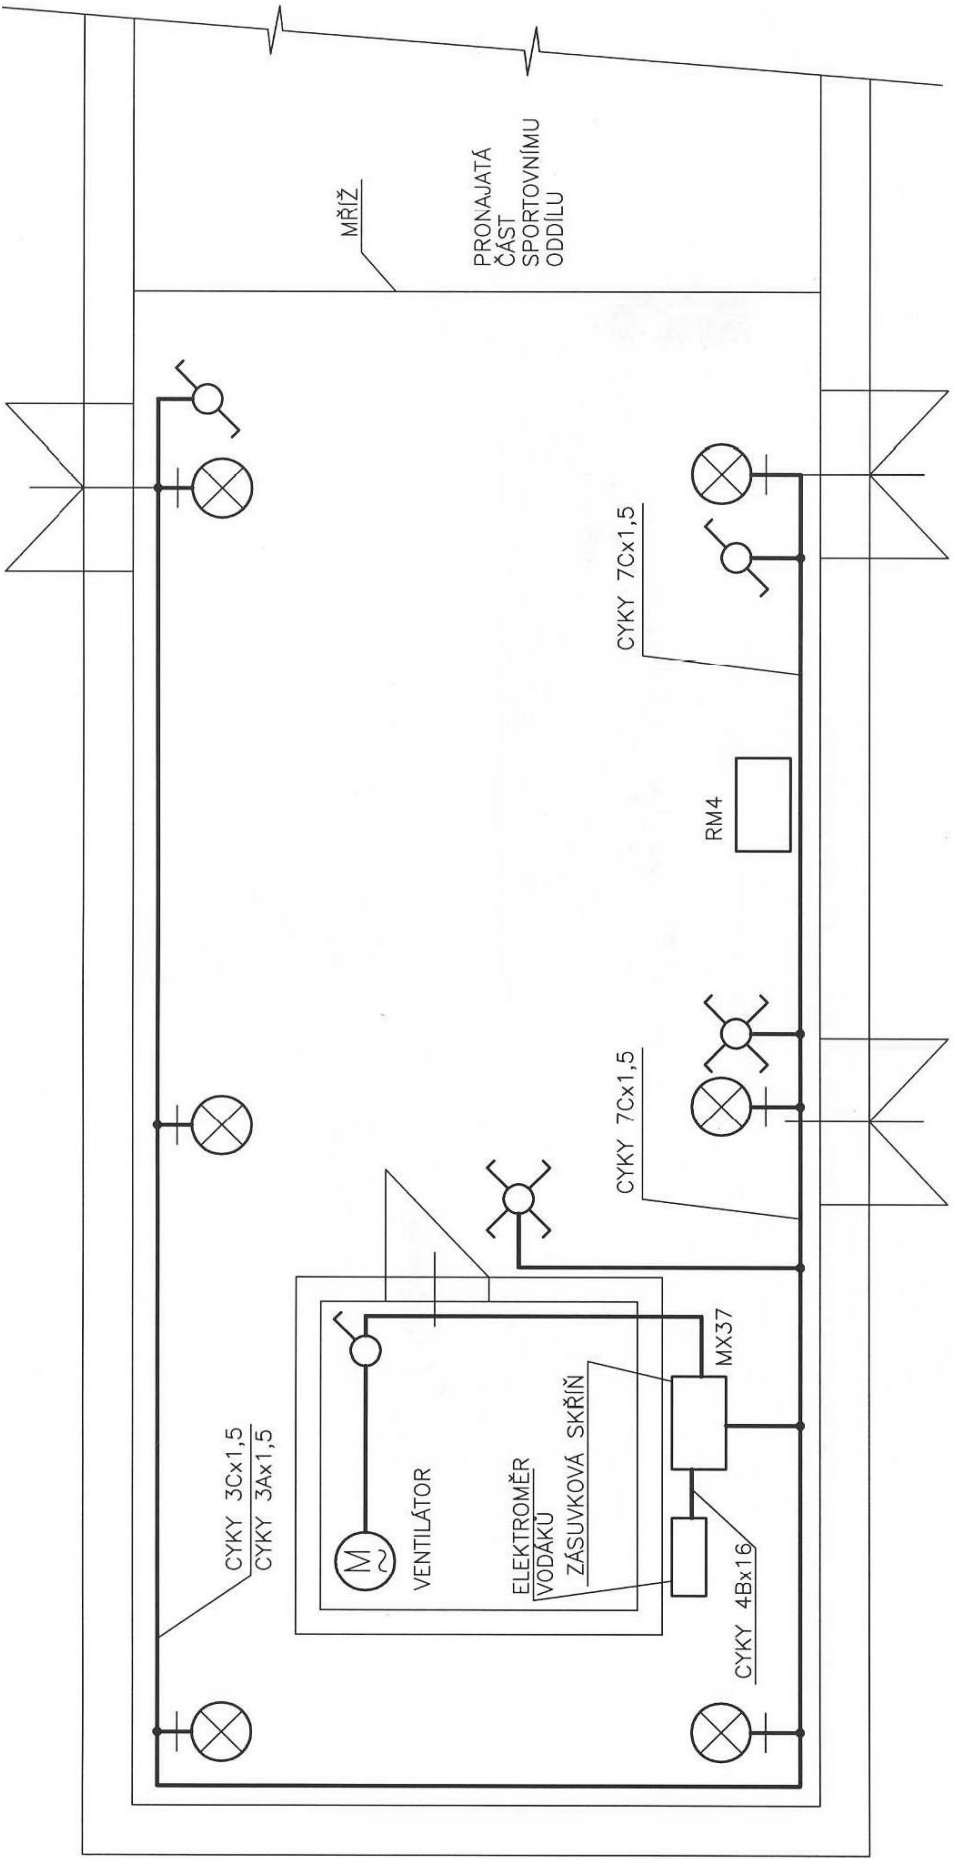

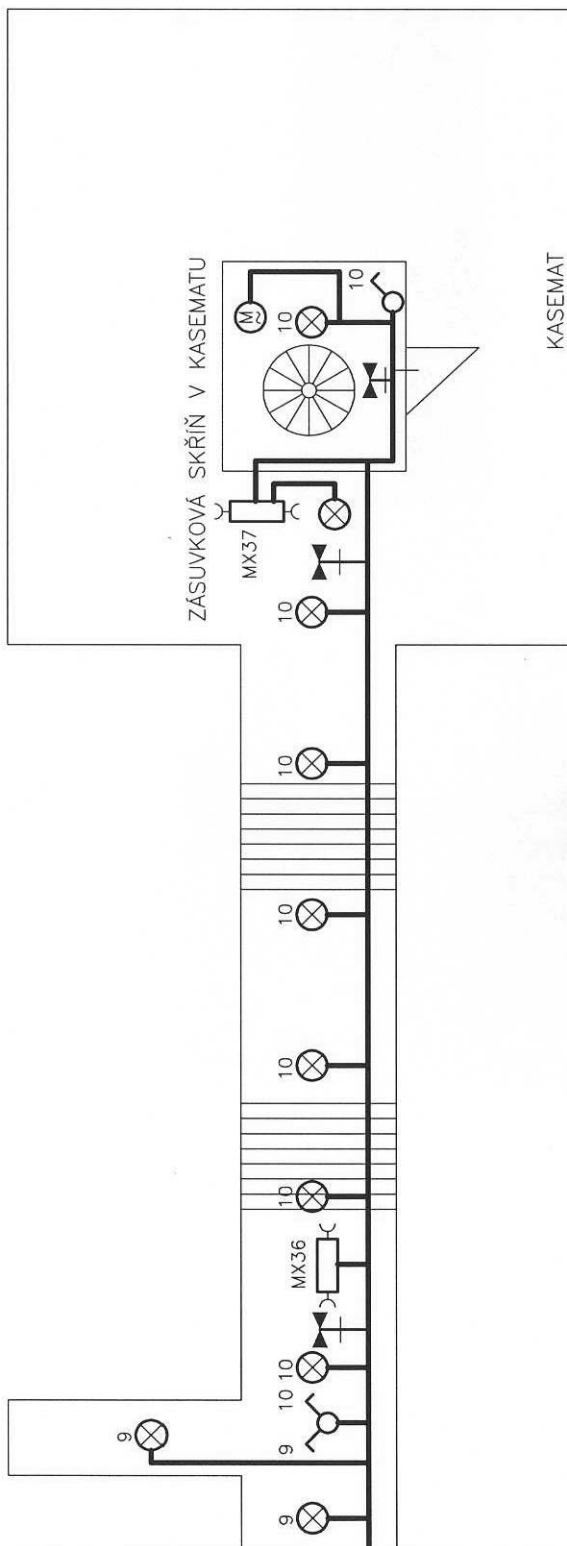

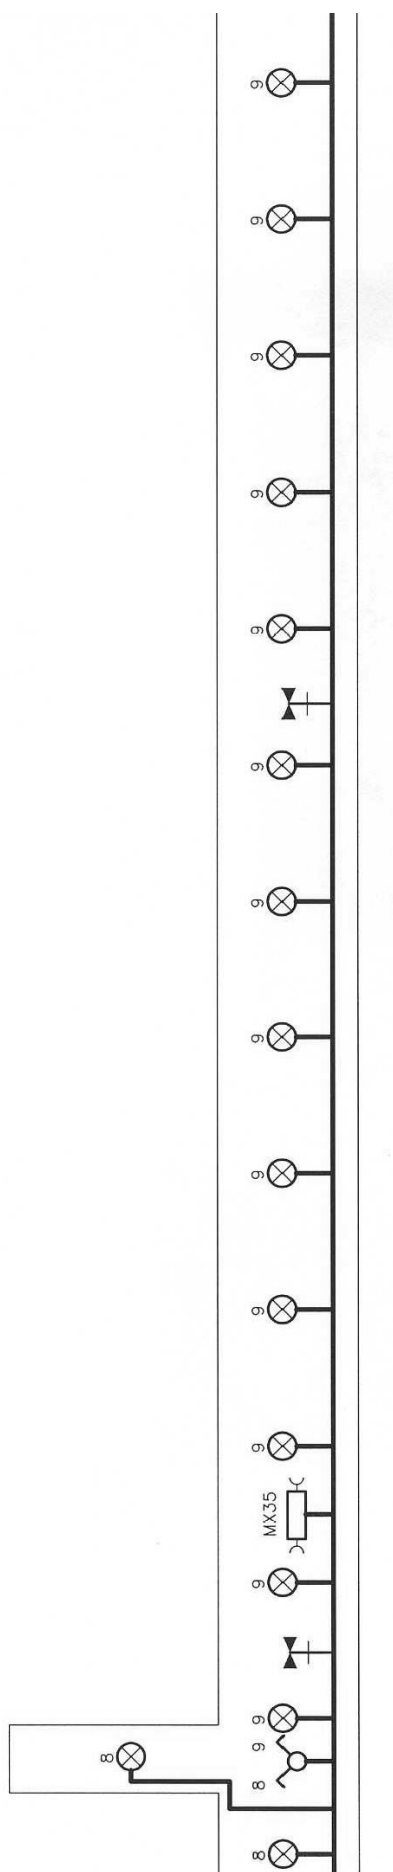

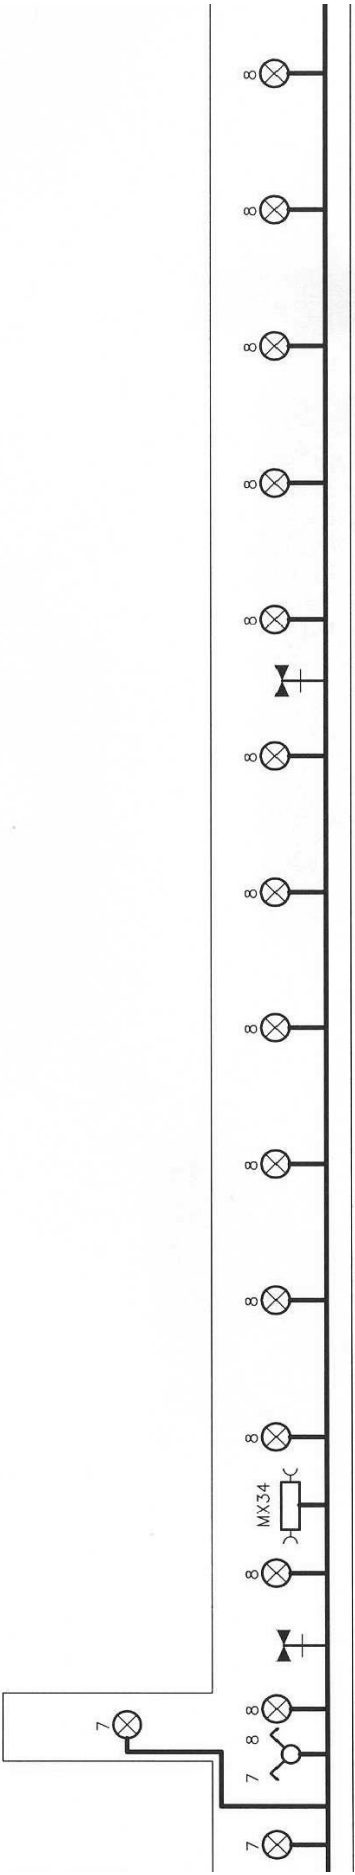

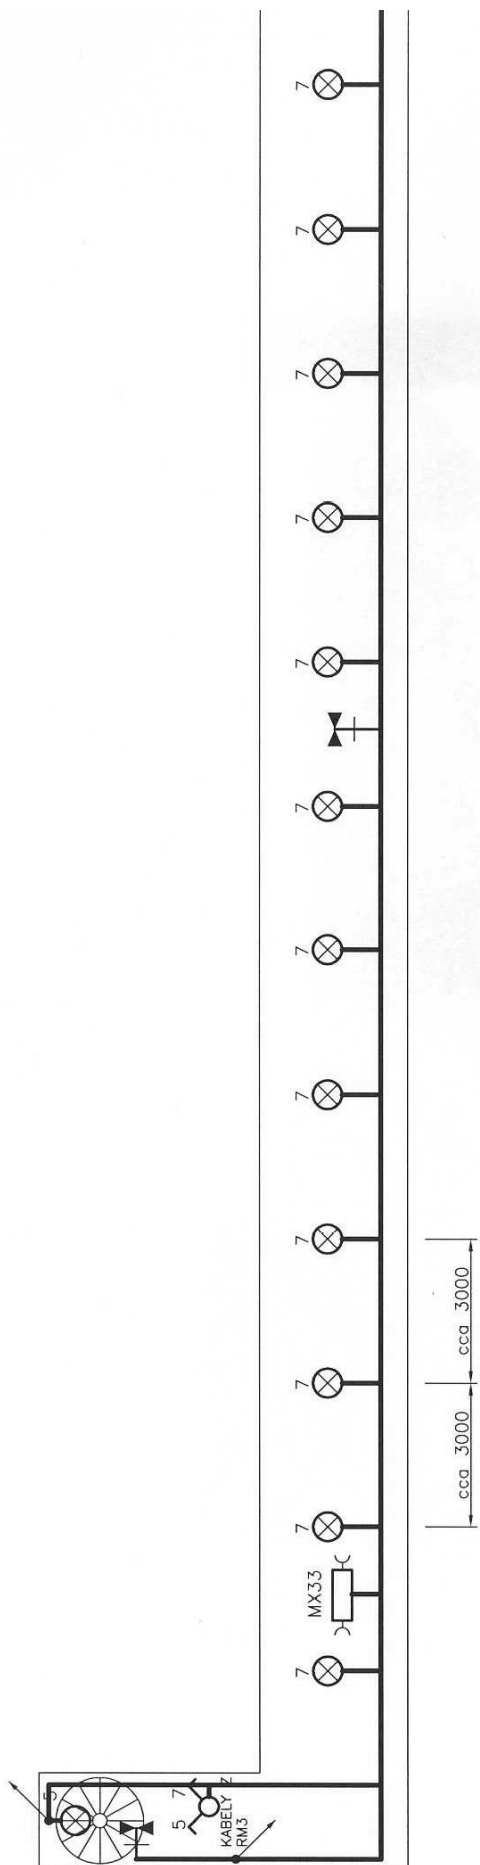

PRŮCHOD NA STŘECHU

