
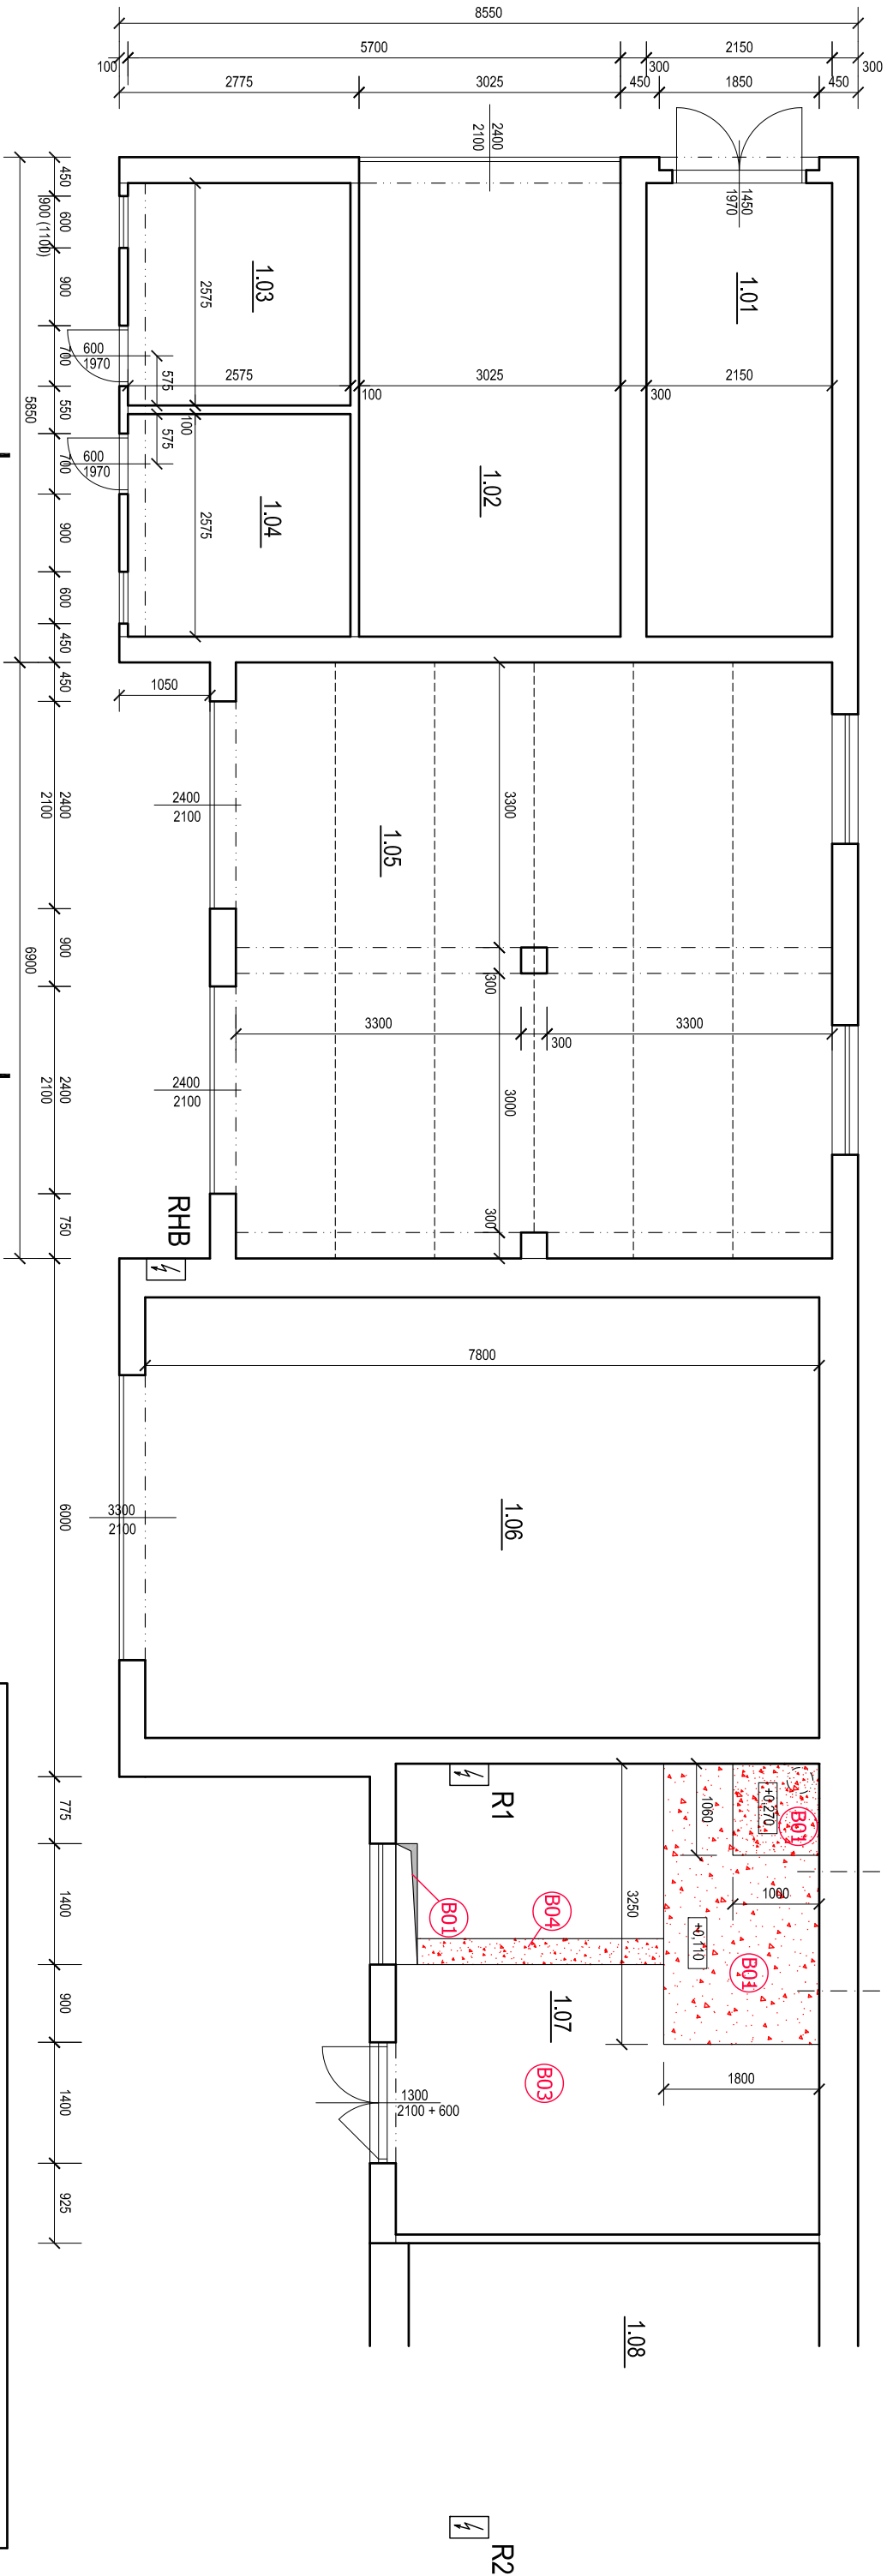


OBJEKT "B" - PŮDORYS 1.NP - STÁVAJÍCÍ STAV + BOURÁNÍ - M 1:75

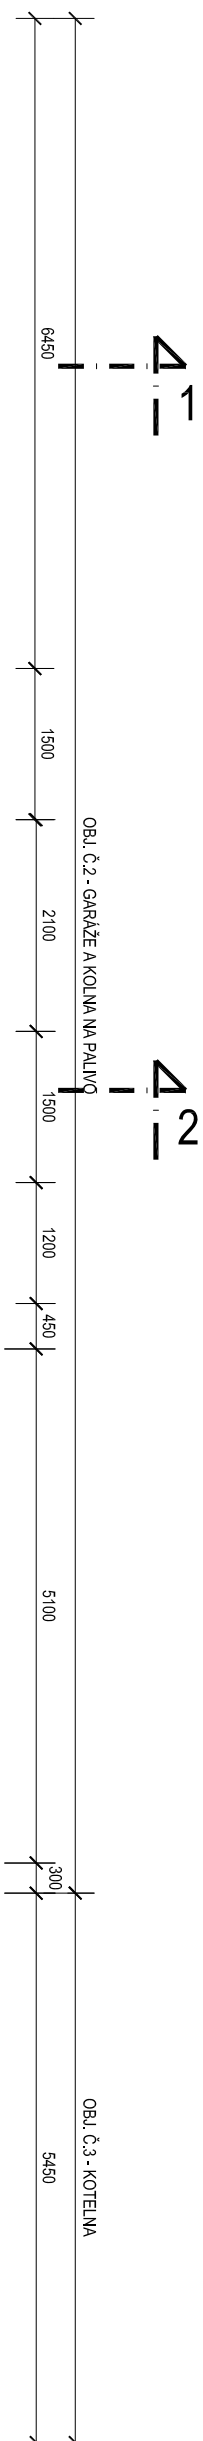

LEGENDA BOURACÍCH PRACÍ A DEMONTÁŽÍ

- B01** ODBOURÁNÍ SOKLŮ V KOTELNĚ m.č. 1, 107

 - odbourání betonových soklů v kotelně
 - 1) velikost 1,06 x 1,0 x 0,16 m
 - 2) velikost 3,25 x 1,8 x 0,11 m

B02 VYČIŠTĚNÍ STAVAJÍCÍHO KOLEKTORU V KOTELNĚ

 - stávající kolektor mezi objekty A a B bude zrušen
 - rámcí jednotlivých průřesů budou položeny chráničky vedení, včetně rezervních popsané ve výkresové dokumentace venku
 - následně přebetonování betonovou deskou v tl. 200 mm


B03 POVRCHOVÁ ÚPRAVA STĚN A STROPŮ

 - očištění omítek suchou cestou,
 - lokální oprava prasklin vyspávkovým tmelem
 - oprava povrchu přestřikováním v ploše do 20 %

B04 VYBOURÁNÍ DRÁŽKY V PODLAŽE

 - vybourání drážky v betonové podlaže tl. 200 mm pro vedení kanalizace
 - drážka š. 0,3 m , hl. 0,4 m
 - v délce 5 m
 - položení kanalizačního potrubí provedení obšipání pískem v tl. 200 mm
 - navržení stávající podlahy a vložení vyzluzných drátů Ø 10 mm, a 330 mm
 - přebetonování drážky betonem C20/25 v tl. 200 mm
 - v celkové ploše 2 m²

LEGENDA MÍSTNOSTI 1NP					
Č.M.	MAZEJ MÍSTNOSTI	PLOCHA (m2)	POVRCH PODLAHY	POVRCH STĚN	POVRCH STROPU
1.01	SKLAD BAREV	11,28	BETONOVÁ MAZANINA	OMÍTKA ŠTUKOVÁ HLADKÁ	OMÍTKA ŠTUKOVÁ HLADKÁ
1.02	SKLAD SORBENTU	16,64	BETONOVÁ MAZANINA	OMÍTKA ŠTUKOVÁ HLADKÁ	OMÍTKA ŠTUKOVÁ HLADKÁ
1.03	PŘÍRŮČNÍ SKLAD I.	6,63	BETONOVÁ MAZANINA	OMÍTKA ŠTUKOVÁ HLADKÁ	OMÍTKA ŠTUKOVÁ HLADKÁ
1.04	PŘÍRŮČNÍ SKLAD II.	6,63	BETONOVÁ MAZANINA	OMÍTKA ŠTUKOVÁ HLADKÁ	OMÍTKA ŠTUKOVÁ HLADKÁ
1.05	DVOUGARŽ	47,61	BETONOVÁ MAZANINA	OMÍTKA ŠTUKOVÁ HLADKÁ	OMÍTKA ŠTUKOVÁ HLADKÁ
1.06	GARŽ	39,78	BETONOVÁ MAZANINA	OMÍTKA ŠTUKOVÁ HLADKÁ	OMÍTKA ŠTUKOVÁ HLADKÁ
1.07	KOTELNA	26,70	BETONOVÁ MAZANINA	OMÍTKA ŠTUKOVÁ HLADKÁ	OMÍTKA ŠTUKOVÁ HLADKÁ
1.08	ZÁŘEČNÍ ADMINISTRATIVNÍHO PROVOZU DENNÍ MÍSTNOST, ARCHIV, SOCIÁLNÍ Z.				

ZODP. PROJEKTANT :	Ing. Radek Vondra	 <p> P r i d o s Na Počte 648 Hradec Králové 11 tel./fax: 495530037, IČO:32 07 245 e-mail: pridosecmil.cz </p>
VYPRACOVAL :	Ing. Radek Vondra	
INVESTOR :	Povodí Labe, státní podnik	
MÍSTO :	PS Turnov - areál provozního sídliště	
ODDĚL :	D.1.1. - Architektonickostavebně technické řešení	
AKCE : POVODÍ LABE - PS TURNOV REKONSTRUKCE TZB A ELEKTROINSTALACE BUDOVY PS		
OBJEKT "B" - PŮDORYS 1.NP - STÁVAJÍCÍ STAV + BOURÁNÍ		08