


OBJEKT "A" - PŮDORYS 2.NP - NOVÝ STAV - M 1:75

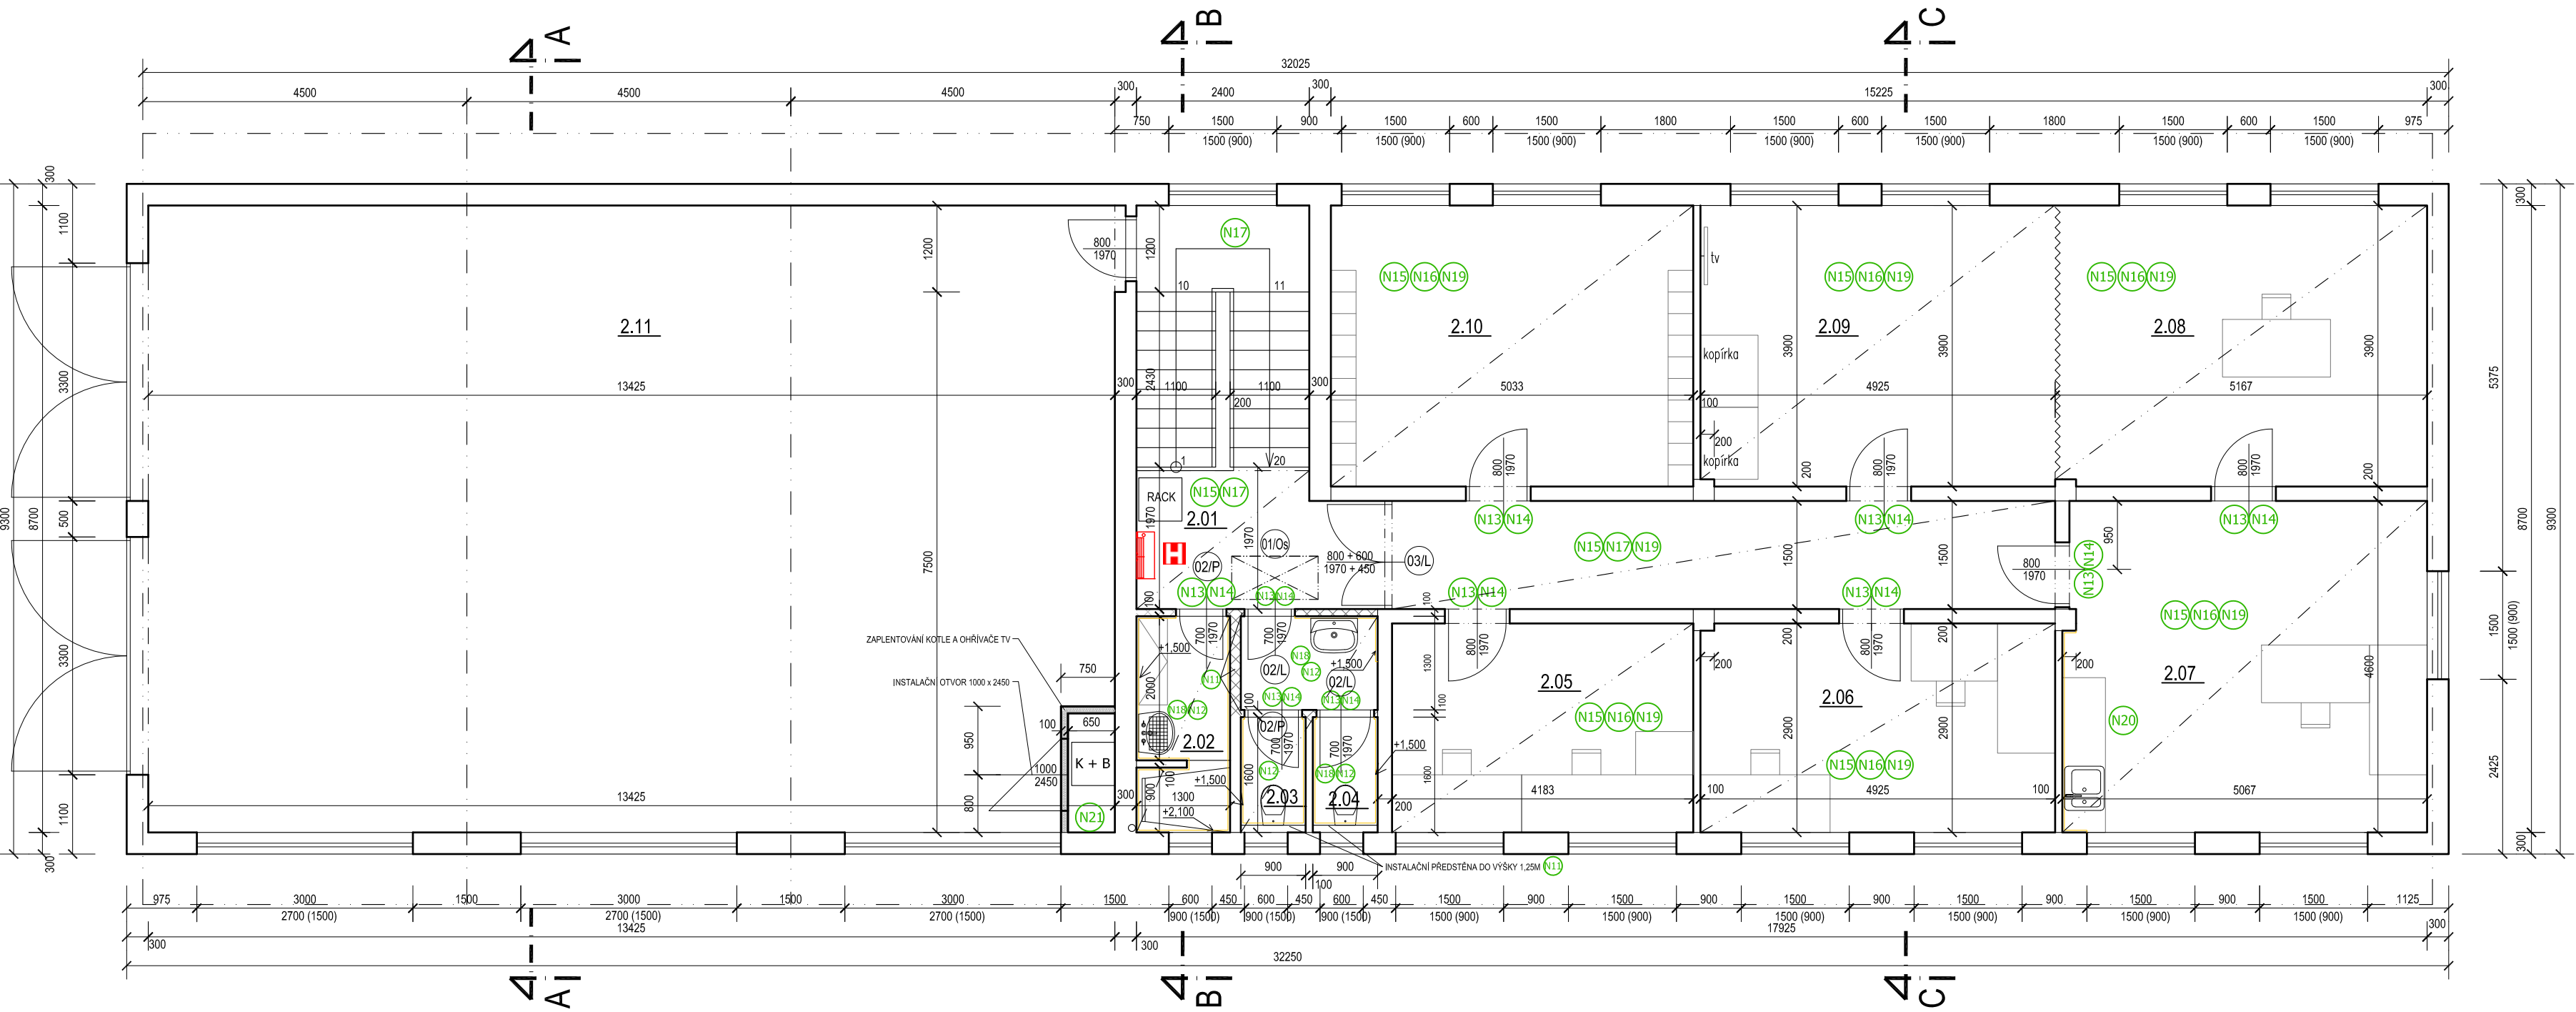

LEGENDA MÍSTNOSTÍ 2NP					
Č.M.	NÁZEV MÍSTNOSTI	PLOCHA (m2)	POVRCH PODLAHY	POVRCH STĚNY	POVRCH STROPU
2.01	CHODBA	23,31	TERACO DLAŽBA	omítka štuková hladká ořezvzdorný nátěr do výšky 1,5m	ŠTUKOVÁ OMÍTKA HLADKÁ
2.02	ÚKLID	3,90	KERAMICKÁ DLAŽBA	omítka štuková hladká	ŠTUKOVÁ OMÍTKA HLADKÁ
2.03	WC MUŽI	1,26	KERAMICKÁ DLAŽBA	omítka štuková hladká keramický obklad do výšky 1,6m	ŠTUKOVÁ OMÍTKA HLADKÁ
2.04	WC ŽENY	1,26	KERAMICKÁ DLAŽBA	omítka štuková hladká keramický obklad do výšky 1,6m	ŠTUKOVÁ OMÍTKA HLADKÁ
2.05	KANCELÁŘ	12,20	PVC	omítka štuková hladká	ŠTUKOVÁ OMÍTKA HLADKÁ
2.06	KANCELÁŘ	14,57	PVC	omítka štuková hladká	ŠTUKOVÁ OMÍTKA HLADKÁ
2.07	KANCELÁŘ	23,31	PVC	omítka štuková hladká	ŠTUKOVÁ OMÍTKA HLADKÁ
2.08	KANCELÁŘ	19,63	PVC	omítka štuková hladká	ŠTUKOVÁ OMÍTKA HLADKÁ
2.09	ZASEDACÍ MÍSTNOST	19,21	PVC	omítka štuková hladká	ŠTUKOVÁ OMÍTKA HLADKÁ
2.10	ŠATNA	16,63	PVC	omítka štuková hladká	ŠTUKOVÁ OMÍTKA HLADKÁ
2.11	SKLAD ÚDRŽBY	116,80	BETONOVÁ MAZANINA	omítka štuková hladká	ŠTUKOVÁ OMÍTKA HLADKÁ
UŽITNÁ PLOCHA MÍSTNOSTÍ 2NP		252,08			

- N18

MONTÁŽ ZAŘIZOVACÍCH PŘEDMĚTŮ  
- 2 x závěsné wc + umyvadlo + plastová výlevka na stěnu
- N19

POVRCHOVÁ ÚPRAVA STĚN  
- obroušení povrchu stěn  
- oprava drážek po rozvodu elektroinstalace  
- penetrace povrchu, výmalba bílou malbou  
- m.č. 2.02, 2.03, 2.04 od výšky obkladu penetrace a nátěr v celkové ploše 28 m²  
- m.č. 2.05 - 2.09 - v celkové ploše 225 m²  
- m.č. 2.01 , 2.10 - nátěr stěny otěru-vzdorným a omyvatelným nátěrem do výšky 1,5 m  
v barvě světle modré v celkové ploše 82 m² ( včetně schodiště a mezipodesty )
- N20

ZPĚTNÁ MONTÁŽ KUCHYŇSKÉ LINKY dl. 2750mm.  
- obložení stěny kuchyňské linky laminovanou dřevotřískou v barvě kuchyňské linky v ploše 2 m²

- N21

SDK STĚNA m.č. 2.11 - ZAPLENTOVÁNÍ KOTLE A OHŘÍVAČE TV  
- instalační stěna opláštěná sádrokartonovými deskami tl 12,5mm, včetně výplně MW, v tl. 100 mm  
- součástí stěny montážní dveřní otvor na pantech  
- včetně oboustranného zastropení pomocí roštu a desek SDK včetně vložené minerální vaty  
- ze strany garáže dvojité opláštění vrchní pomocí desek s vyšší povrchovou tuhostí ( referenční výrobek RIGISTABIL )  
- výška 2,75 m
- N22

DODÁVKA A MONTÁŽ PROSKLENÉ STĚNY NA CHODBĚ  
- viz výpis PSV výrobek 03/T
- N23

OPRAVA NÁTĚRU ZÁBRADLÍ  
- obroušení povrchu stávajícího ocelového zábradlí na schodišti  
- 2 vrstvy krycí nátěr zábradlí v barvě tmavé šedé  
- výplň a rám z tenkostěnných profilů  
- zábradlí v délce 5,5 m

LEGENDA NOVÝCH KONSTRUKCÍ

- N10

ZATEPLENÍ STROPU 2.NP  
- odstranění papírové lepenky v ploše 156 m²  
- rozebrání MW tl.120mm v místě prostupu (výlez na půdu) - 4 m2  
- dotěsnění stávajících konstrukčních detailů fóliové parozábrany pomocí vzduchotěsné lepicí pásky ( výlez na půdu, prostupy u obvodové zdi, ZTI prostupy, předpoklad 20% plochy  
- zpětné položení MW v tl. 120mm  
- nastavení dřevěných hranolů uprostřed dispozice na tl. 160mm - 2x rošt 60/80 v ploše 1,25 x 18m  
- dodávka a montáž výlezu na půdu s požární odolností 30 min, Uc max 0,75 W/m²k  
včetně skládacího žebříku kovové konstrukce, rozměry 600x1200mm  
- položení nové vrstvy tepelné izolace MW v tl. 160mm - lambda - 0.038  
- zaklopení pochozí části OSB deskou tř.3 v tl. 18mm
- N11

VYZDĚNÍ PŘÍČEK SOCIÁLNÍHO ZÁZEMÍ - m.č. 2.02 , 2.03 , 2.04  
- vyzdění příček z porobetonových tvárcí tl. 100 mm  
- včetně natažení lepidla s perlínkou a osazení 4 ks ocelových zárubní  
- v celkové ploše 12 m2  
- včetně instalační předstěny výšky 1,25 m - v celkové ploše 2,25 m2
- N12

POVRCHOVÉ ÚPRAVY SOCIÁLNÍCH ZAŘÍZENÍ - m.č. 2.02 , 2.03 , 2.04  
- na vyrovnaný povrch podlahy provedení hydroizolační stěrky s vytážením na stěny do v. 1,5 m  
v místě sprchového koutu do v. 2,1 m  
- položení nové keramické dlažby v ploše  
- keramická dlažba R10 barva dle investora, přetmelení spár ve styku s obkladem silikonovým tmelem  
- nový keramický obklad v. 1,5 a 2,1 m barva dle investora  
- obklad zakončen nerezovou lištou
- N13

OBROUŠENÍ STÁVAJÍCÍCH OCELOVÝCH ZÁRUBNÍ  
+ nátěr krycí barvou 6ks
- N14

DODÁVKA DVEŘNÍCH KŘÍDEL, CPL - BARVA ŠEDÁ  
- 4 ks viz výpis PSV  
- 6 ks - oprava stávajících dveřních křídel nátěrem
- N15

DODÁVKA A MONTÁŽ SDK PODHLEDU  
- požadavek o co nejnižší konstrukční tl. podhledu  
- zachování světlé výšky v kancelářích min. 2,6 m  
- chodba a sociální zázemí možno snížit na 2,5 m  
- ocelové pozinkované profily kotvené do stropní kce  
+opláštění SDK deskami tl. 12,5mm  
m.č. 2.02 , 2.03 , 2.04 desky do vlhkého prostředí  
- penetrace a výmalba bílou barvou  
- v celkové ploše 140 m²
- N16

DODÁVKA A MONTÁŽ PODLAHOVÉ KRYTINY PVC  
- litá vyrovnávací stěrka na stávající povrch podlah  
- zátěžové PVC kvalita 34(43) R10 barva dle výběru investora  
- m.č. 2.05 - 2.10 v ploše 131,13 m²  
- včetně dodávky obvodových lišt MDF + PVC v. 100 mm
- N17

POVRCHOVÉ ÚPRAVY NA CHODBĚ VČETNĚ MEZIPODESTY - m.č. 2.01  
- na vyrovnaný povrch podlahy položení nové keramické dlažby - barva dle výběru investora  
- včetně keramického systémové soklu, přetmelení spár ve styku dlažba x sokl silikonovým tmelem  
- keramický sokl i na schodech  
- v celkové ploše 26,1 m²

ZODP. PROJEKTANT :	Ing. Radek Vondra	<div><div></div><div>Na Poltce 648, Hradec Králové 11 tel.,fax.: 495539037, ičo:132 07 245 e-mail: pridos@cmail.cz</div></div>
VYPRACOVAL :	Ing. Radek Vondra	
INVESTOR :	Povodí Labe, státní podnik	
MÍSTO :	PS Turnov - areál provozního střediska	
ODDÍL :	D.1.1. - Architektonikostavebně technické řešení	
AKCE : POVODÍ LABE - PS TURNOV REKONSTRUKCE TZB A ELEKTROINSTALACE BUDOVY PS		DATUM : 07/ 2023
		STUPEŇ : DSP + DPS
		MĚŘITKO : 1:75
OBJEKT "A" - PŮDORYS 2.NP - NOVÝ STAV		05