


OBJEKT "B" - PŮDORYS STŘECHY - STÁVAJÍCÍ STAV + BOURÁNÍ - M 1:75

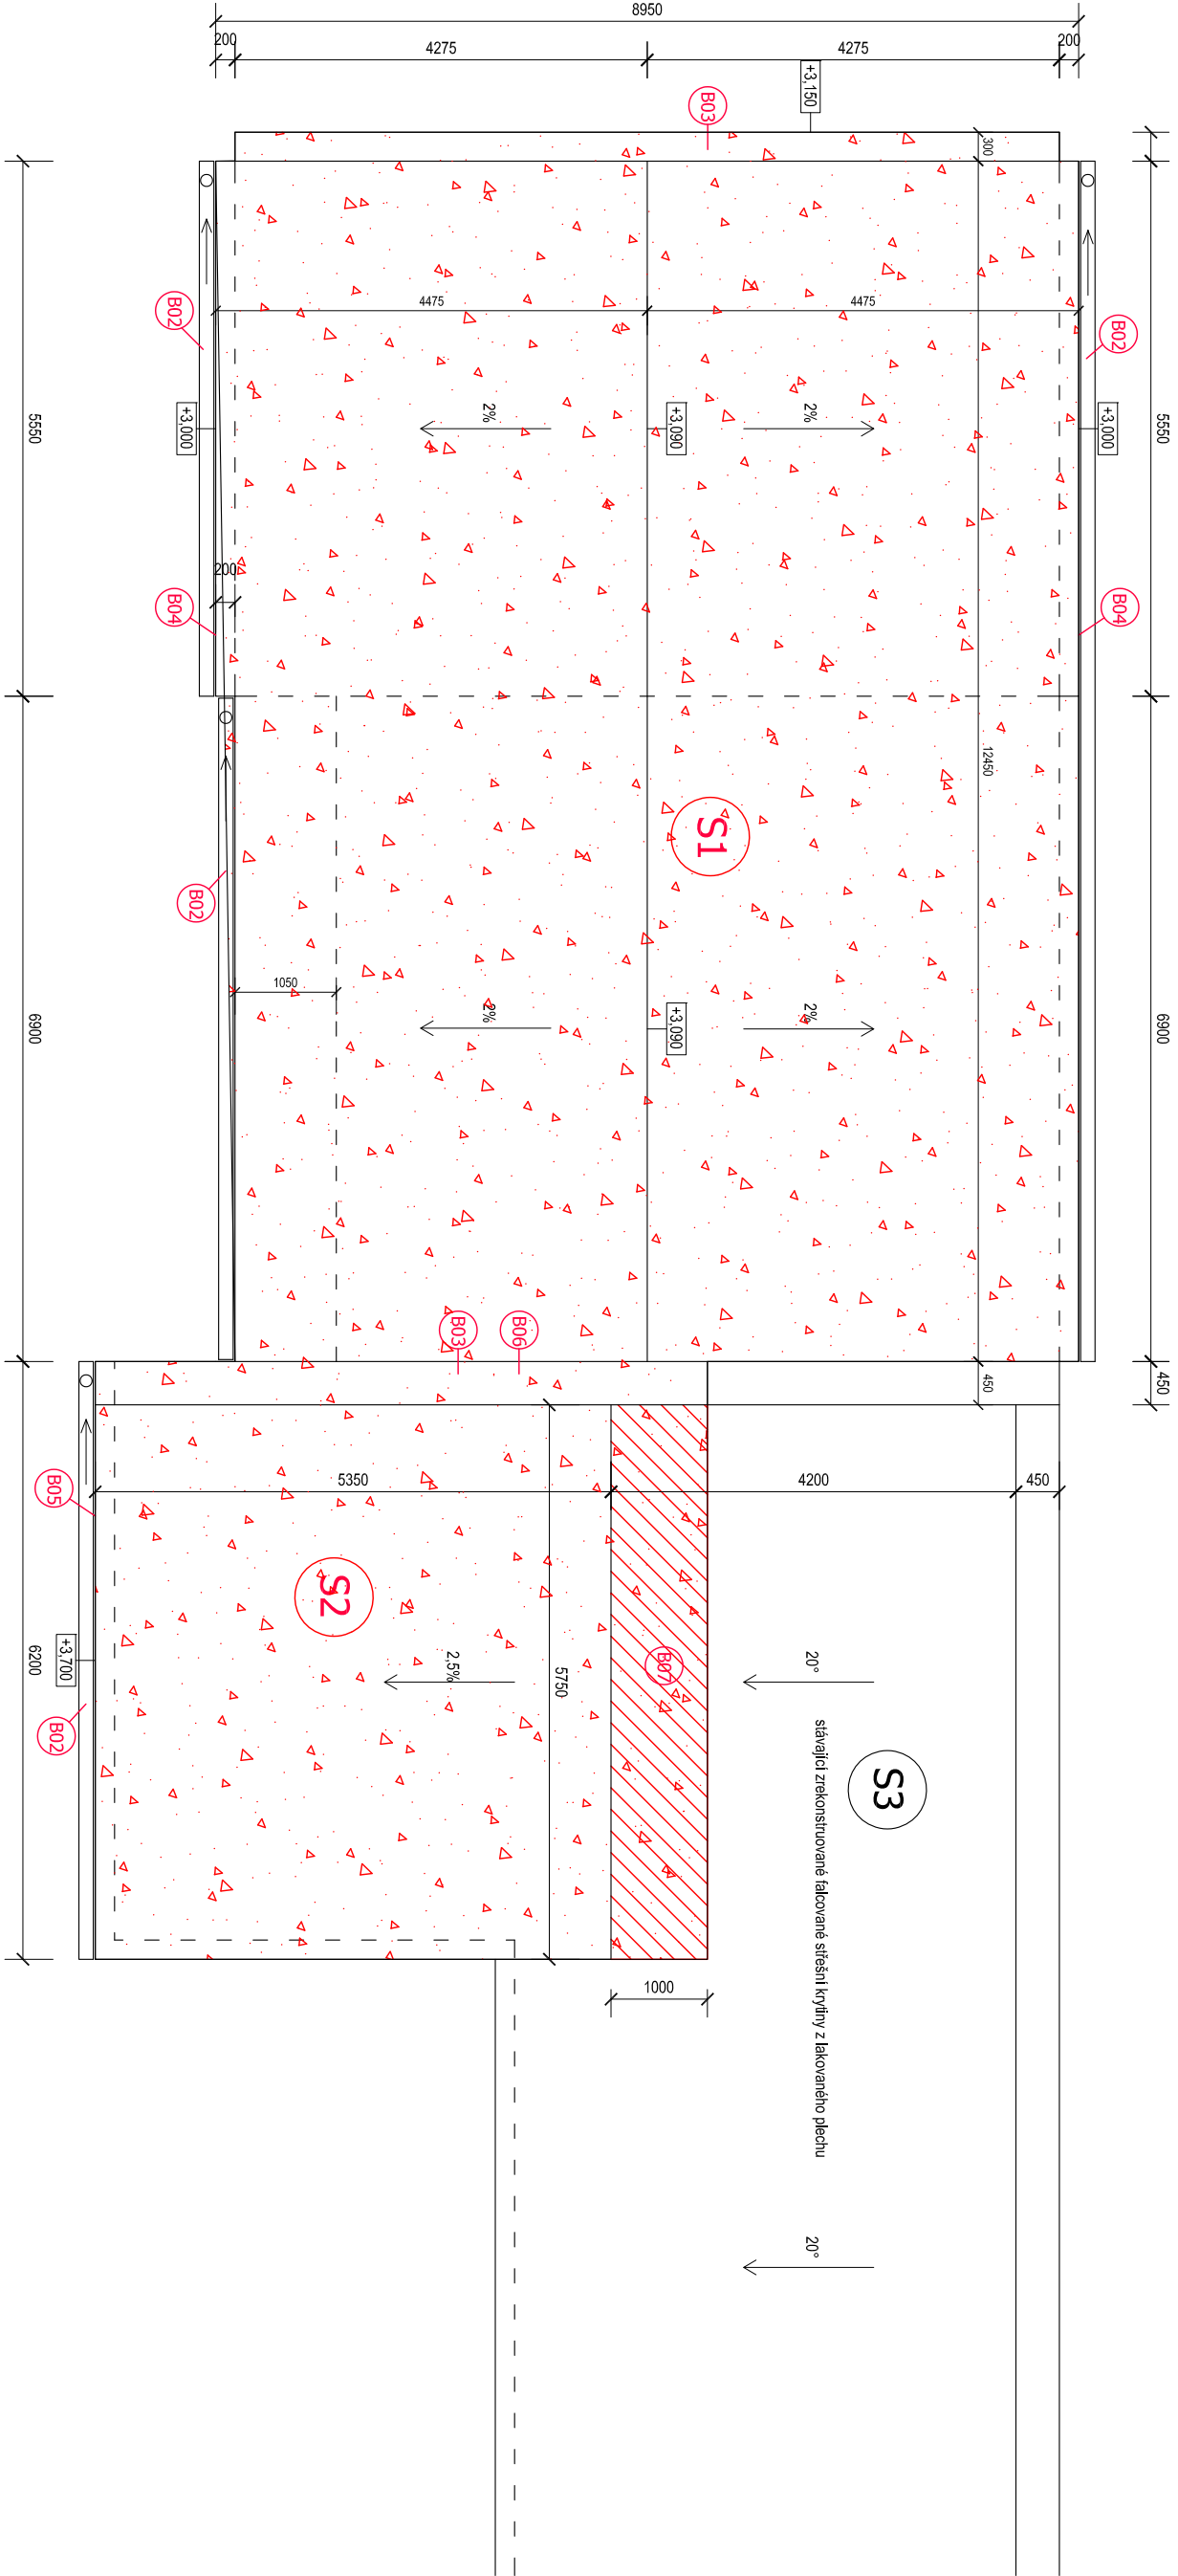


LEGENDA BOURACÍCH PRACÍ A DEMONTÁŽÍ:


- B01 DEMONTÁŽ HROMOSVODU
- B02 DEMONTÁŽ DEŠŤOVÝCH ŽLABŮ KE ZPĚTNÉMU VYUŽITÍ, DÉLKA 31,2 m  
- včetně okapových háků
- B03 DEMONTÁŽ OPLECHOVÁNÍ ATIK Z POZINKOVANÉHO PLECHU  
- atika R.Š. 300 mm v délce cca 9 m + 6,25 m
- B04 DEMONTÁŽ ŽLABOVÉ OKAPNICE V DÉLCE 34 m
- B05 DEMONTÁŽ ŽLABOVÉ OKAPNICE V DÉLCE 9,0 m
- B06 DEMONTÁŽ LEMOVÁNÍ ZDI V DÉLCE 15,5 m
- B07 DEMONTÁŽ STÁVAJÍCÍ PLECHOVÉ FALCOVANÉ STŘEŠNÍ KRYTINY  
- lokální demontáž stávající zrekonstruované falcované střešní krytiny z lakovaného plechu v místě styku s plochou střechou nad garáží - ke zpětné montáži  
- předpokládaná plocha 10 m2 včetně oplechování atiky

SKLADBY KONSTRUKCÍ

- S1 NÁSTRÍK PUR tl. 50 mm S REFLEXNÍM NÁTĚREM  
PLECHOVÁ KRYTINA S PODKLADNÍ LEPENKOU  
CEMENTOVÝ POTĚR, 10 MM  
ŠKVAROBETONOVÁ MAZANINA, 40 MM  
PROSÁTÁ ŠKVÁRA, 145 - 235 MM  
LEPENKA A500/H  
CEMENTOVÝ POTĚR, 10 MM  
HURDISKY DO 1160, 160 MM  
OMÍTKA VÁPENNÁ, 15 MM
- S2 NÁSTRÍK PUR tl. 50 mm S REFLEXNÍM NÁTĚREM  
PLECHOVÁ KRYTINA S PODKLADNÍ LEPENKOU  
CEMENTOVÝ POTĚR, 10 MM  
ŠKVAROBETONOVÁ MAZANINA, 40 MM  
PROSÁTÁ ŠKVÁRA, 145 - 235 MM  
LEPENKA A500/H  
CEMENTOVÝ POTĚR, 10 MM  
HURDISKY DO 1160, 160 MM  
OMÍTKA VÁPENNÁ, 15 MM

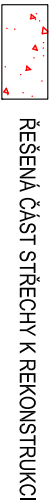

ŘEŠENÁ ČÁST STŘECHY K REKONSTRUKCI

ZODP. PROJEKTANT :	Ing. Radek Vondra	<div><p><b><i>P r i d o s</i></b></p><p>Na Počce 648, Hrodec Králové 11 tel./fax: 495539037, 460132 07 245 e-mail: prid@csnmail.cz</p></div>
VYPRACOVAL :	Ing. Radek Vondra	
INVESTOR :	Povodí Labe, státní podnik	
MÍSTO :	PS Turnov - areál provozního střediska	
ODDÍL :	D.1.1. - Architektonickostavebně technické řešení	
AKCE : POVODÍ LABE - PS TURNOV		
REKONSTRUKCE TZB A ELEKTROINSTALACE BUDOVY PS		
OBJEKT "B" - PŮDORYS STŘECHY - STÁVAJÍCÍ STAV + BOURÁNÍ		
		</