


# TOPENÍ AXONOMETRIE

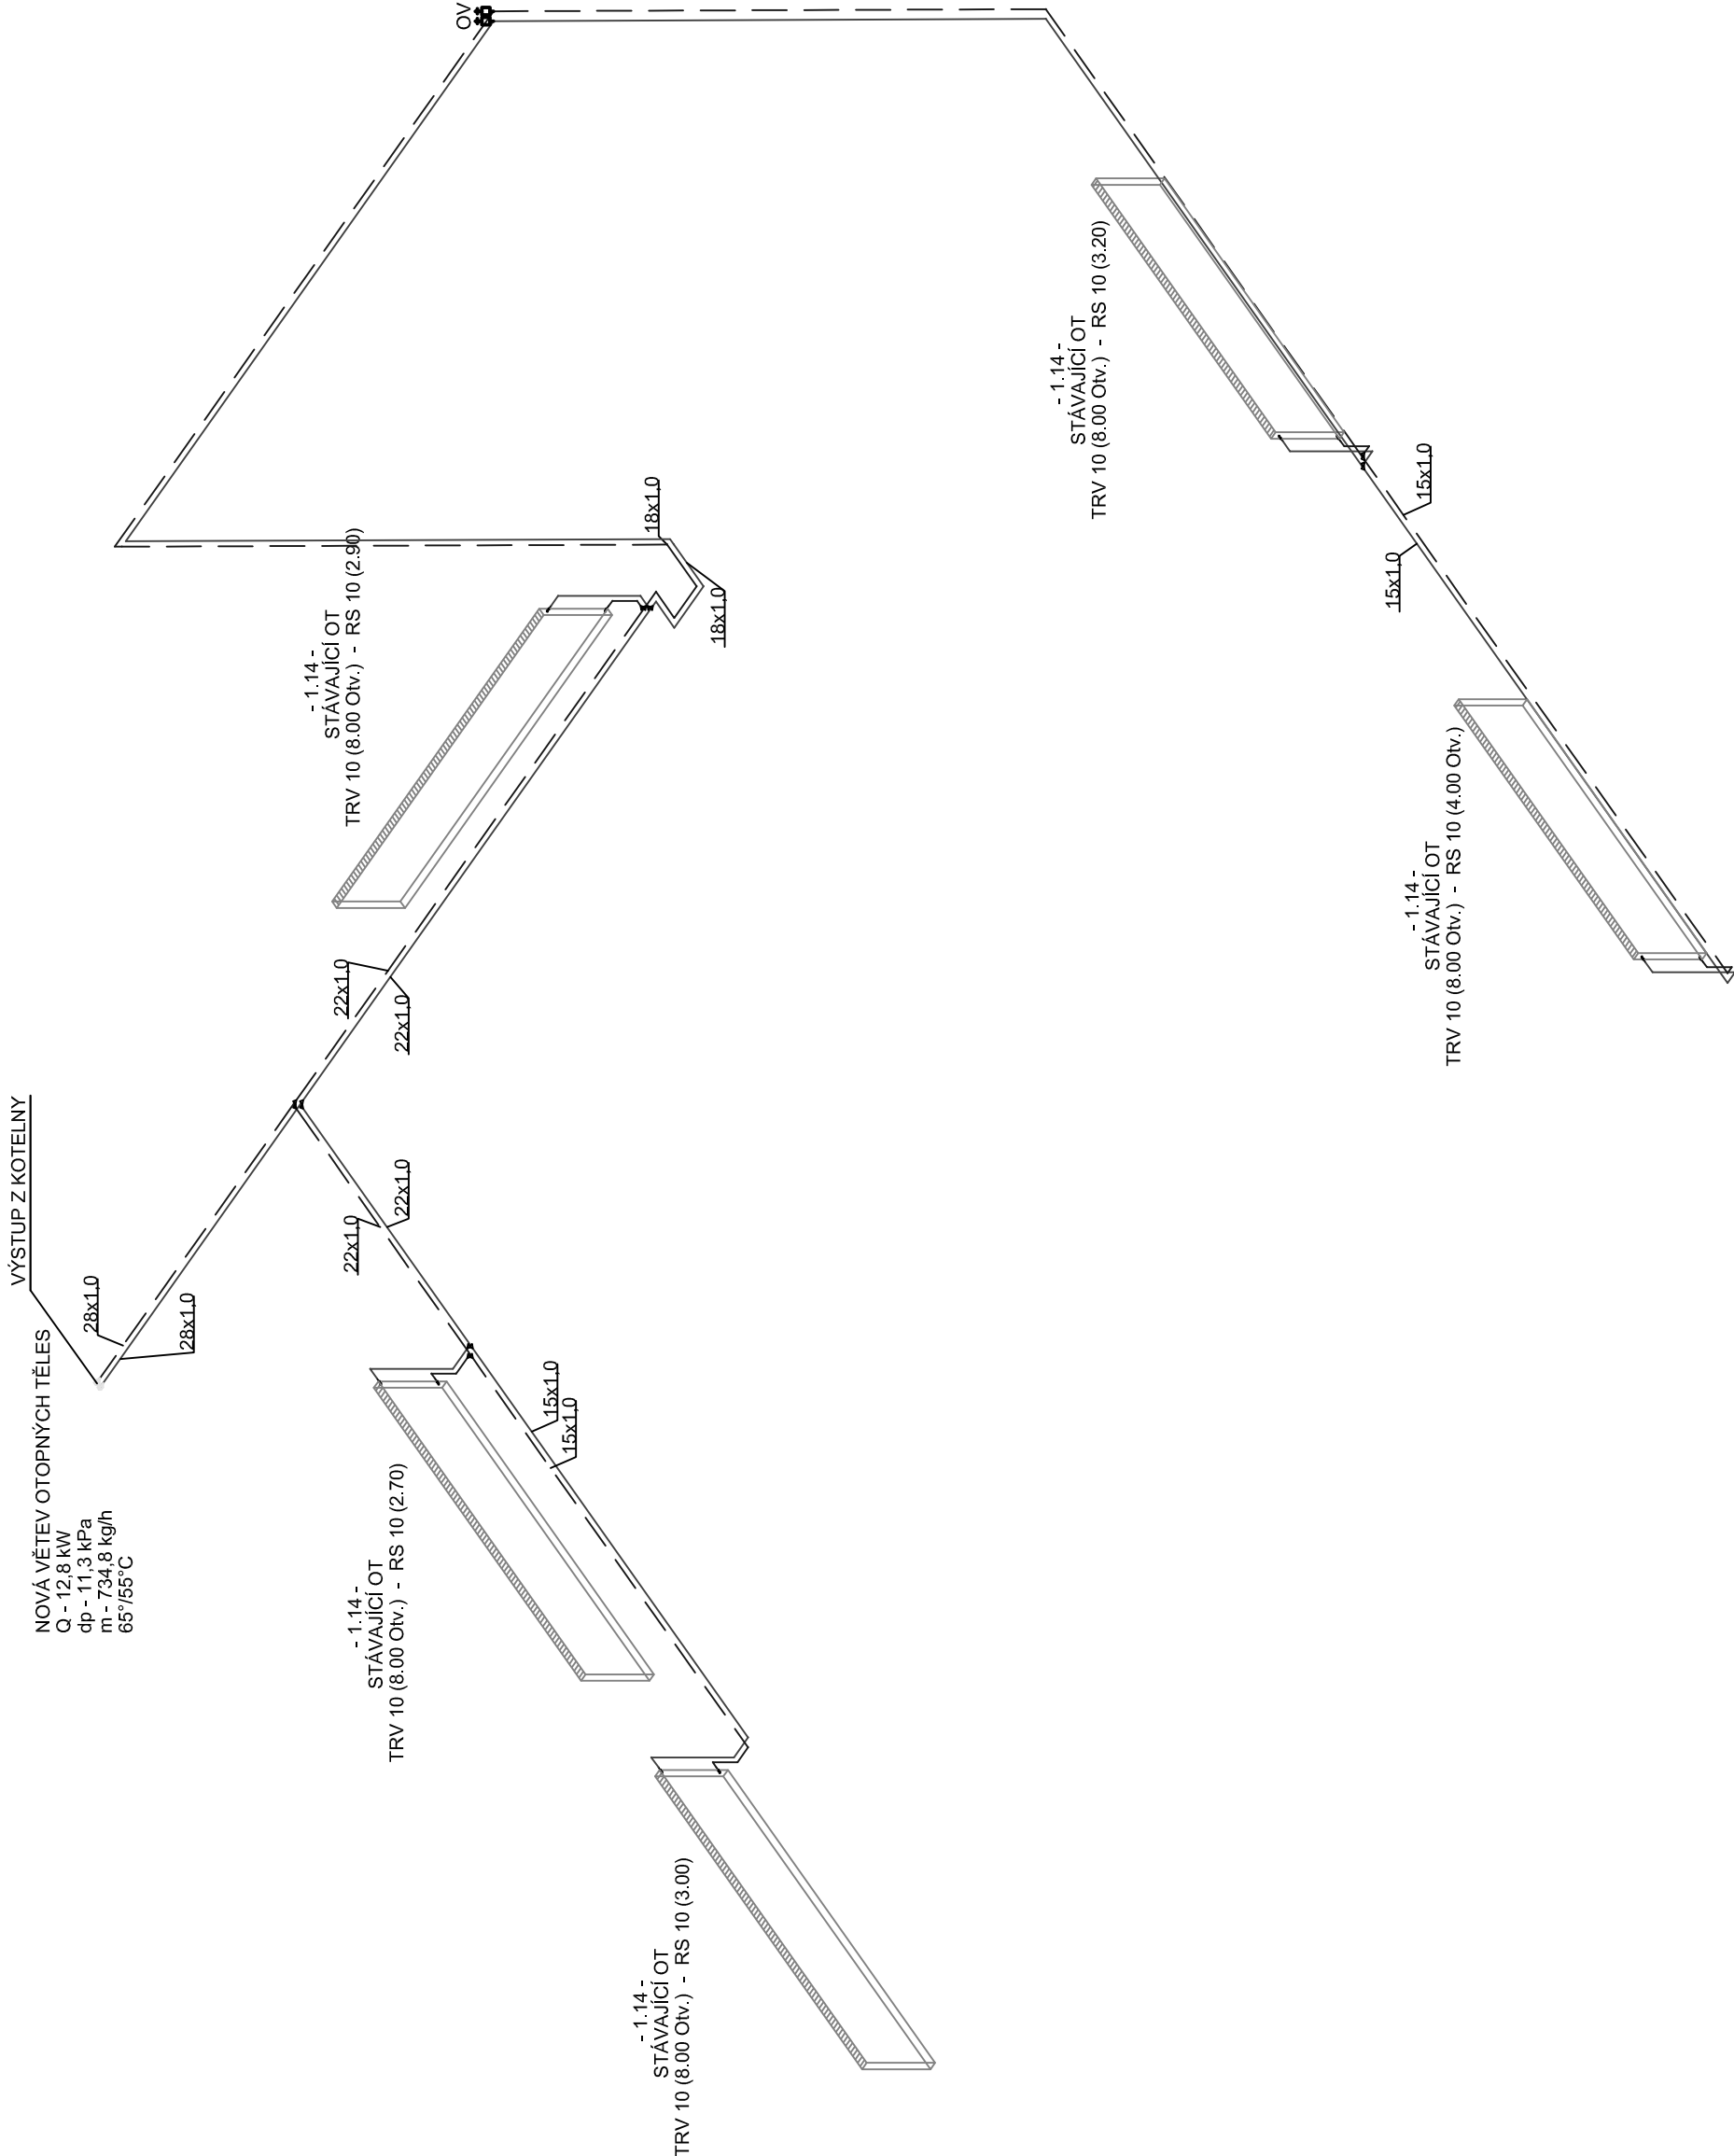

## LEGENDA

| Potrubí, otopná tělesa |              |   |         |
|------------------------|--------------|---|---------|
| Označení               | Název        | Materiál  | Izolace |
|                        | Rozvod k OT  | Cu potrubí vedené po povrchu, spojované lisováním originálními tvarovkami nebo kapilárním pájením                               |         |
|                        | Stávající OT | Stávající otopná tělesa, osazení nových ventilů, na přívod V-exakt II přímý s termostatickou hlavicí, na zpátečce Regulux přímý |         |
|                        |              |   |         |

Pozn.: Výrobky a materiály předepsané v této projektové dokumentaci mají pouze informativní charakter jsou uvedeny jako doporučení projektanta, mohou být zaměněny za materiály a výrobky stejných nebo lepších parametrů.  
V žádném případě nesmějí být použity výrobky nebo materiály, které by svým provedením zhoršili parametry a funkčnost projektovaného díla.

|                     |   |   |                |            |         |
|---------------------|---|---|----------------|------------|---------|
| Vedoucí projektant  |   | Odp. projektant   | Vypracoval     | Účel       | DSP     |
| Ing. Štěpán Mosler  |   | Pavel Stejskal  | Jakub Stejskal |            |         |
|                     |   | AT 0300714  |                |            |         |
| Investor            |   | Povodí Ohře, státní podnik, Bezručova 4219, 430 03 Chomutov |                |            |         |
| Kraj                | Karlovarský   |   |                | Datum      | 08/2023 |
| Název akce          | <b>PB Otovice - zateplení budovy skladu a truhlárny</b><br>na parc. č. st. 96/3 a 610/28, katastrální území Otovice u Karlových Var<br>360 01 Otovice<br>obec Otovice, kraj KARLOVARSKÝ |   |                |            |         |
| Lokalita akce       | parc. č. st. 96/3 a 610/28, k.ú. Otovice u Karlových Var  |   |                |            |         |
|                     |   |   |                |            |         |
| Stavba - objekt- ÚT |   |   |                | Číslo zak. | 0192023 |
| Obsah               |   |   |                |            |         |
|                     |   |   |                | Formát     | 594x297 |
|                     |   |   |                | Kótováno   | mm      |
|                     |   |   |                | Měřítko    | 1:50    |
|                     |   |   |                | Číslo      | D1.4a4  |