



Vodárny a kanalizace Karlovy Vary, a.s.

360 07 Karlovy Vary - Doubí, Studentská 328/64

zapsané s účinností od 1.1.1994 v OR u KS Plzeň, odd. B, vložka č. 3

Město/katastr Otovice u Karlových Var

Čtvrť/Ulice par.č. 96/3

č.p. :

Za účelem : sklad a truhlárna - rekonstrukce

Číslo jednací : 2023/00103

Datum : 17.01.2023

Investor/projektant : Ing. Štěpán Mosler

Zasláno : e-mail

Stupeň : zákres sítí

Provoz vodovodů : St.Role, p.Pištej, tel.: 602 178 384, mpistej@vodakva.cz

Provoz kanalizace : p.Dietl, tel.: 602 835 474, rdietl@vodakva.cz

Zakreslil : Marcela Přikrylová

Vodovodní a kanalizační zařízení jsou na situaci zakreslena informativně dle stávající dokumentace VAK K. Vary, a.s. Zařízení je nutno upřesnit vytýčením na místě. Přesné vytýčení vodovodních a kanalizačních zařízení vám zajistí naše příslušné provozy vodovodů a kanalizace.

Požadujeme dodržet ochranné pásmo vodovodu a kanalizace, které je min. 1,5 m od líce potrubí na obě strany (u potrubí do prům. 500 mm) a min. 2,5 m od líce potrubí na obě strany (u potrubí nad prům. 500 mm).

U potrubí (vodovodu a kanalizace) o průměru nad 200 mm včetně, jehož dno je uloženo v hloubce větší než 2,5 m pod upraveným povrchem, se vzdálenost od vnějšího líce zvyšuje o 1,0 m.

Při souběhu a křížení se stávajícími sítěmi ve správě Vodakvy požadujeme respektovat ČSN 73 6005 Prostorové uspořádání sítí technického vybavení.

Tento doklad nenahrazuje vyjádření k územnímu souhlasu, územnímu/stavebnímu řízení. Technické řešení (projektovou dokumentaci) požadujeme předložit na VaK K.Vary k odsouhlasení.

Při dalším jednání ohledně předmětné akce používejte prosím příslušné číslo jednací.
CO : vlastní

Datum :

17 -01- 2023

Vodárny a kanalizace Karlovy Vary, a.s.

Studentská 328/64

Technický útvar 3

360 07 Karlovy Vary - Doubí

Podpis :

Tel.: 359 010 111
Fax: 359 010 333

E-mail:
info@vodakva.cz

IČO: 49 78 92 28
DIČ: CZ 49 78 92 28

Komerční banka Karlovy Vary
číslo účtu: 1608 341 / 0100

KANALIZACE
1:1000

Vodárny a kanalizace Karlovy Vary, a. s.
~~.....~~ kanalizační rozvody jsou
 informativně zakresleny dle stávající
 dokumentace Vodárny. Zařízení je nutno
 upřesnit vytyčením přímo na místě.
 Toto vyjádření platí po dobu jednoho roku.

Datum: 17-01-2023


Podpis:

Vodárny a kanalizace Karlovy Vary, a.s.

Studentská 328/64

Technický útvar 3

360 07 Karlovy Vary - Doubi

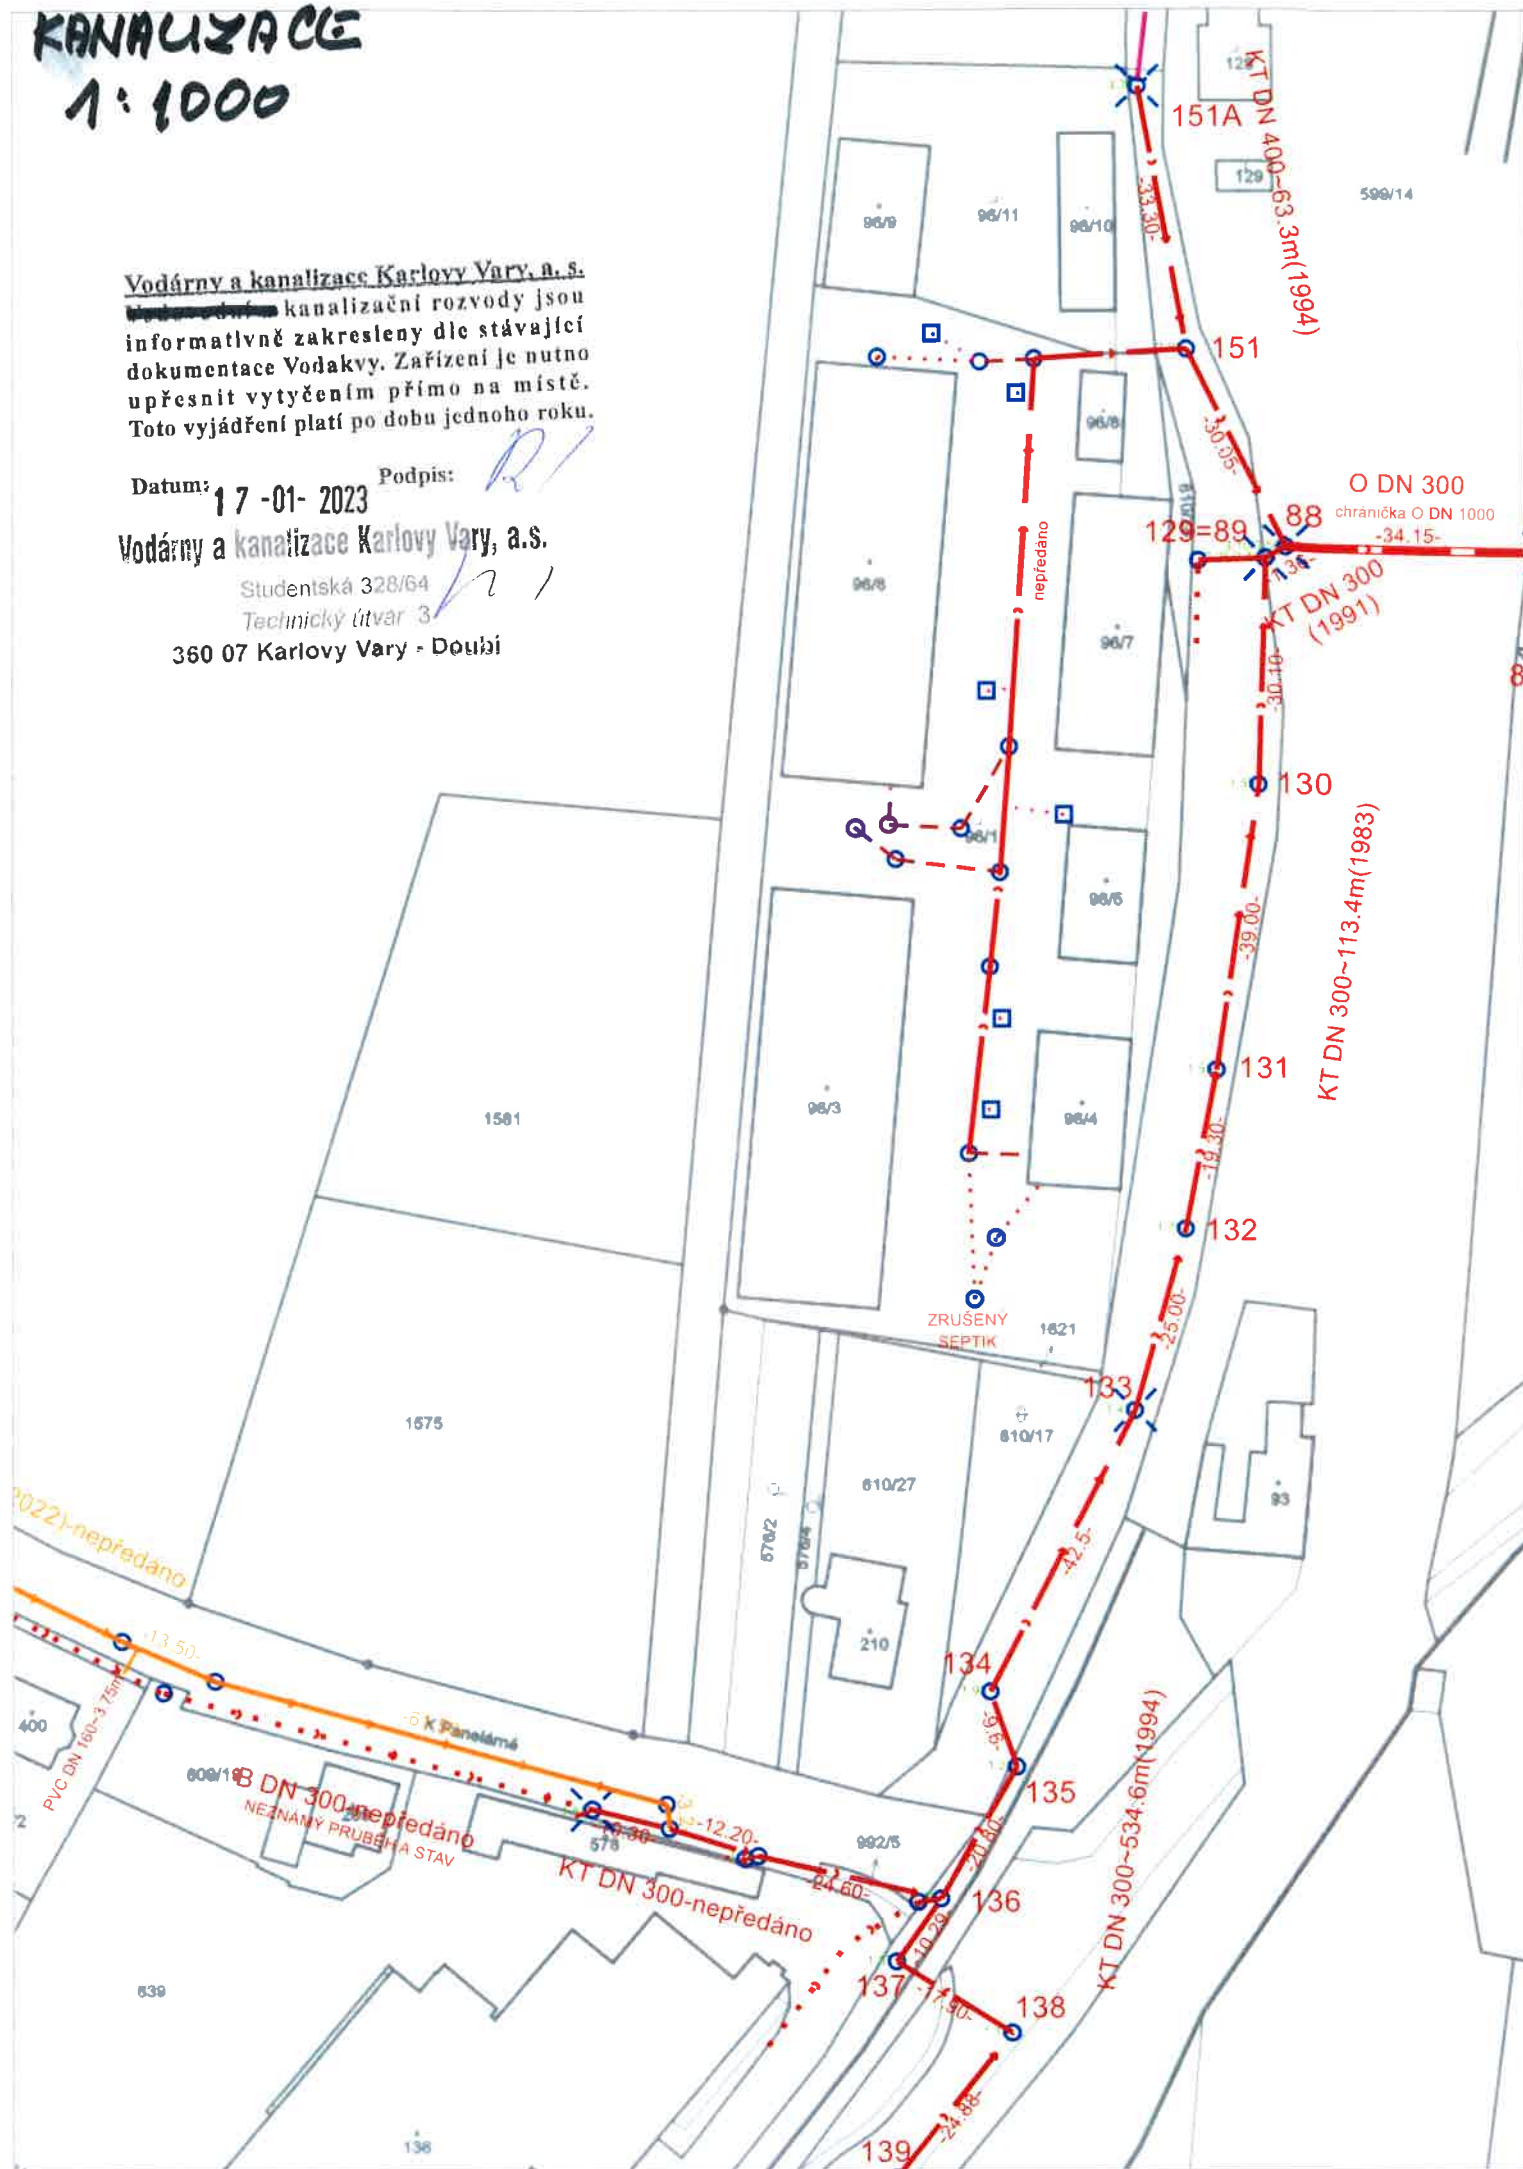

VODOVOD
1: 1000

Vodárny a kanalizace Karlovy Vary, a. s.
Vodovodní ~~kanalizační~~ rozvody jsou
informativně zakresleny dle stávající
dokumentace Vodakvy. Zařízení je nutno
upřesnit vytyčením přímo na místě.
Toto vyjádření platí po dobu jednoho roku.

Datum:

Podpis:


17-01-2023

Vodárny a kanalizace Karlovy Vary, a.s.


Studentská 376/64


Technický útvar 3

360 07 Karlovy Vary - Doubí

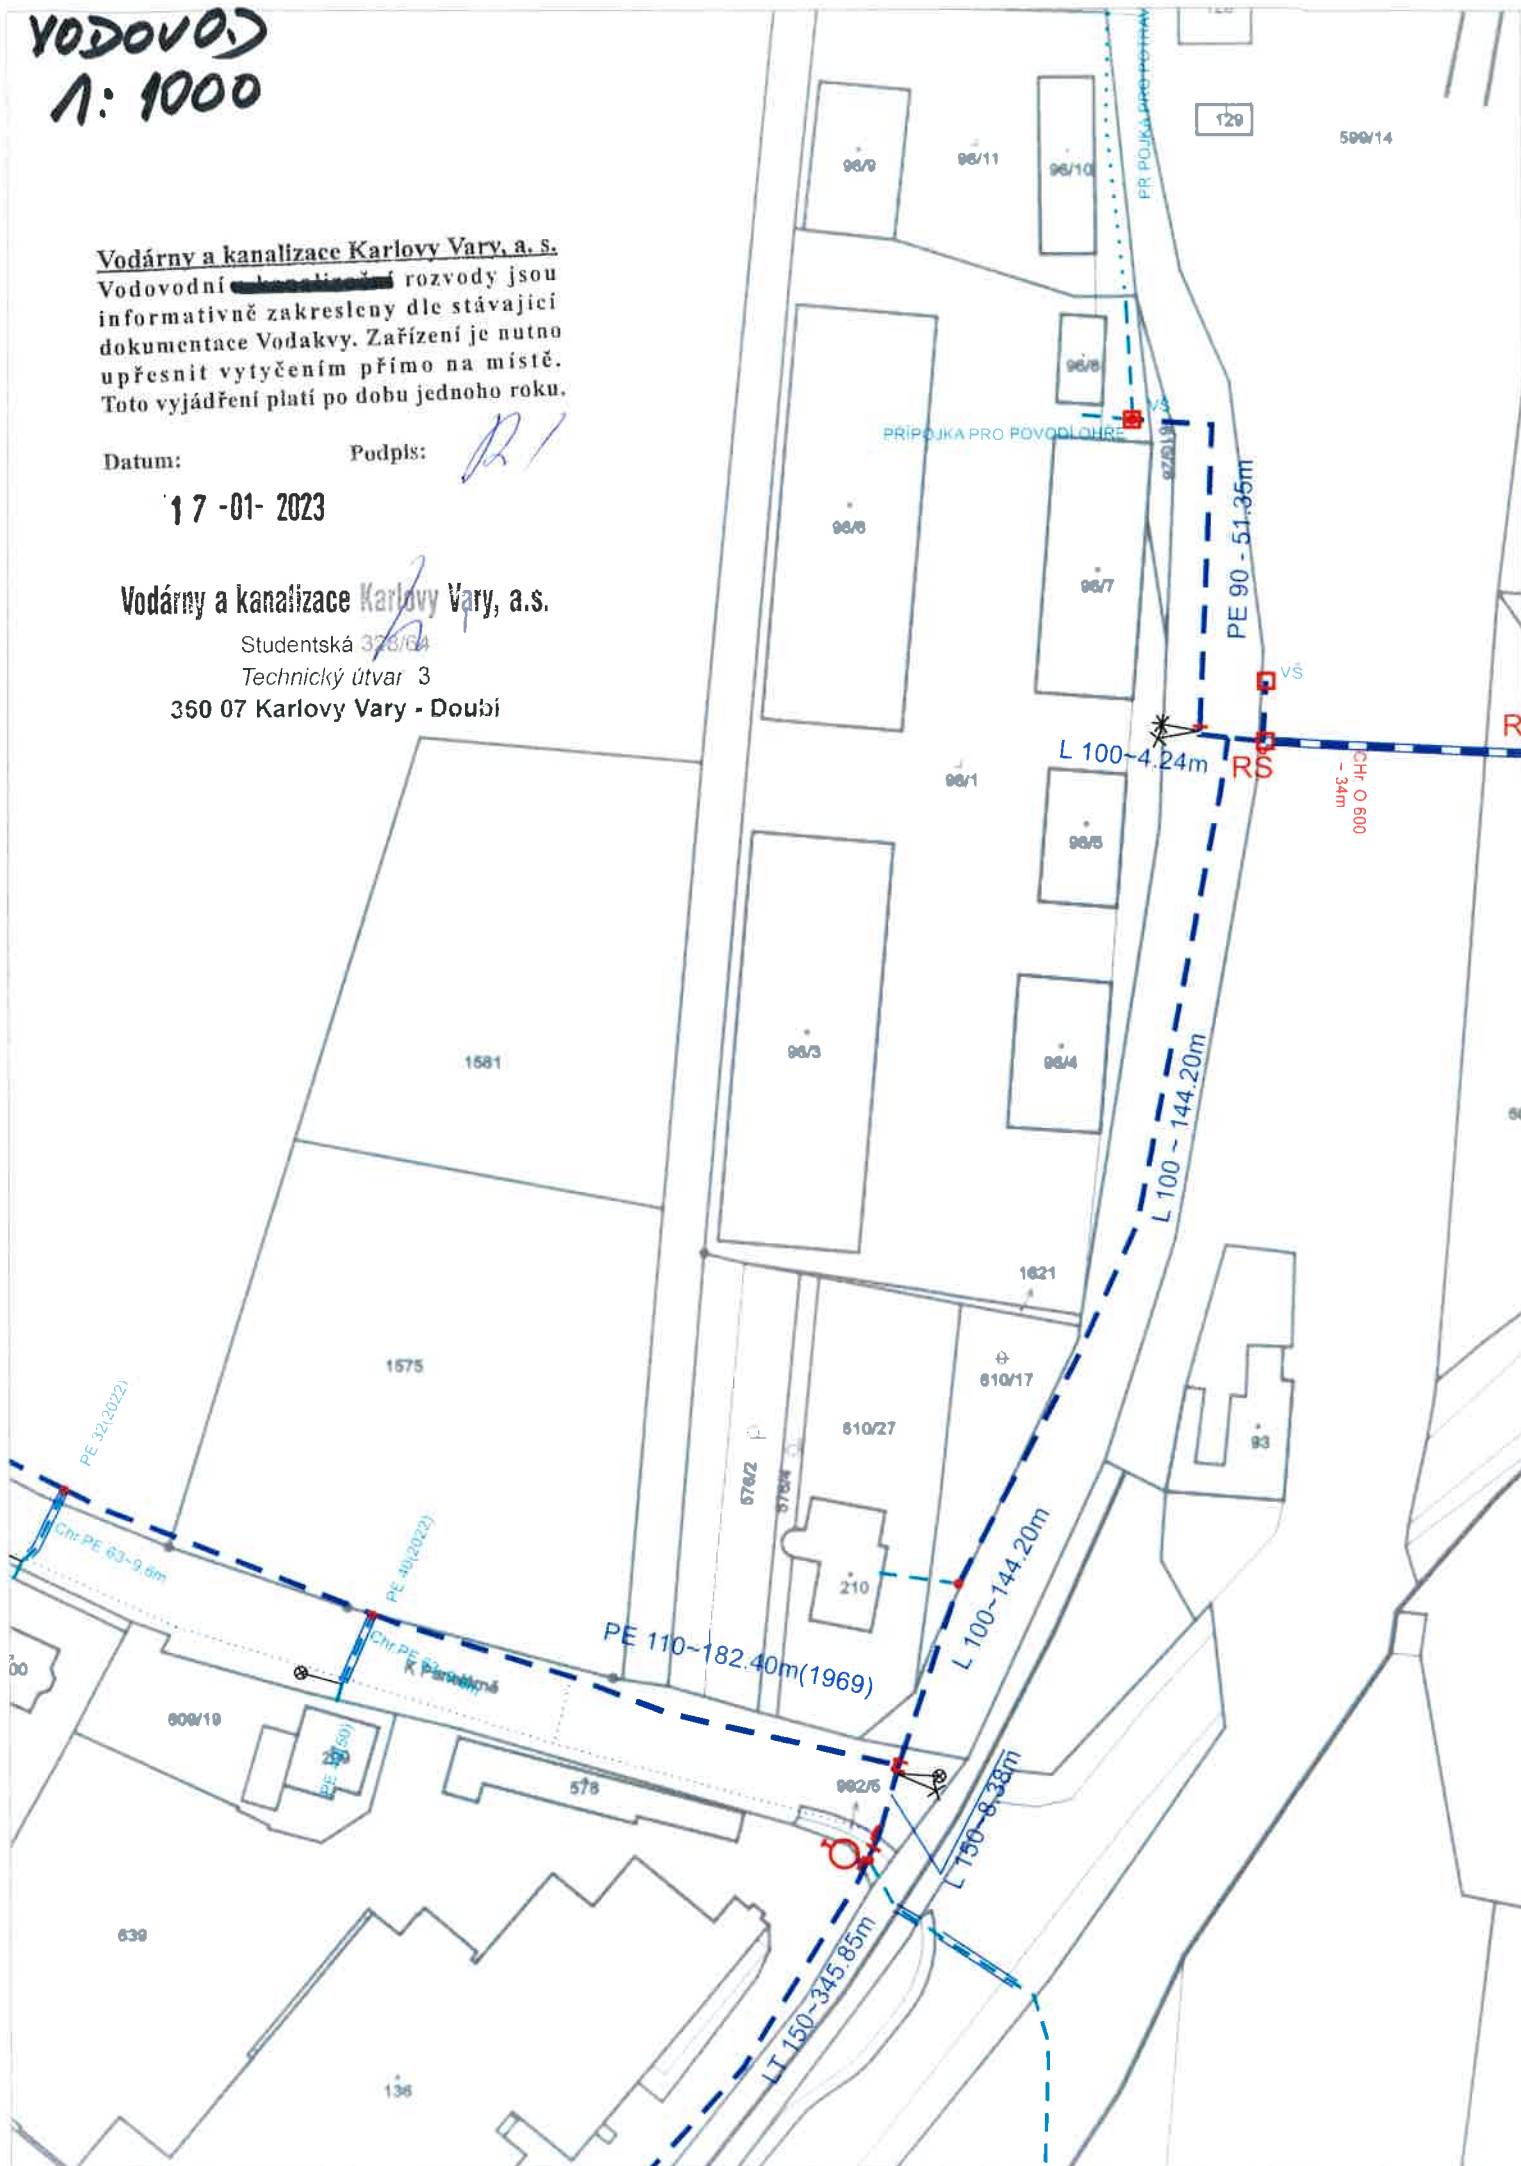

Informace o pozemku

Parcelní číslo: [st. 96/3](#) 

Obec: [Otovice \[537969\]](#) 

Katastrální území: [Otovice u Karlových Var \[716596\]](#)

Číslo LV: [18](#)

Výměra [m²]: 1019

Typ parcely: Parcela katastru nemovitostí

Mapový list: [DKM](#)

Určení výměry: Ze souřadnic v S-JTSK

Druh pozemku: zastavěná plocha a nádvoří



Součástí je stavba

Budova bez čísla popisného nebo evidenčního: jiná stavba

Stavba stojí na pozemku: p. č. [st. 96/3](#)

Vlastníci, jiní oprávnění

Vlastnické právo

Česká republika

Právní jednotka - podnik a majetkový stát

Povodí Ohře, státní podnik, Bezručova 4219, 43003 Chomutov

Vodárny a kanalizace Karlovy Vary, a.s.

Studentská 328/64

Technický úřad - 3

350 07 Karlovy Vary - Doubí

17-01-2023

Způsob ochrany nemovitosti

Nejsou evidovány žádné způsoby ochrany.

Seznam BPEJ

Parcela nemá evidované BPEJ.


Omezení vlastnického práva

Nejsou evidována žádná omezení.

Jiné zápisy

Nejsou evidovány žádné jiné zápisy.

Účel územní správy - katastrální úřad pro Karlovarský kraj

Nemovitost je v územním obvodu, kde státní správu katastru nemovitostí ČR vykonává [Katastrální úřad pro Karlovarský kraj](#), [Katastrální pracoviště Karlovy Vary](#) 

Zobrazené údaje mají informativní charakter. Platnost dat k 16.01.2023 08:00.