


BOČNÍ PŘELIV (ZÍDKA) SCHÉMA VÝZTUŽE

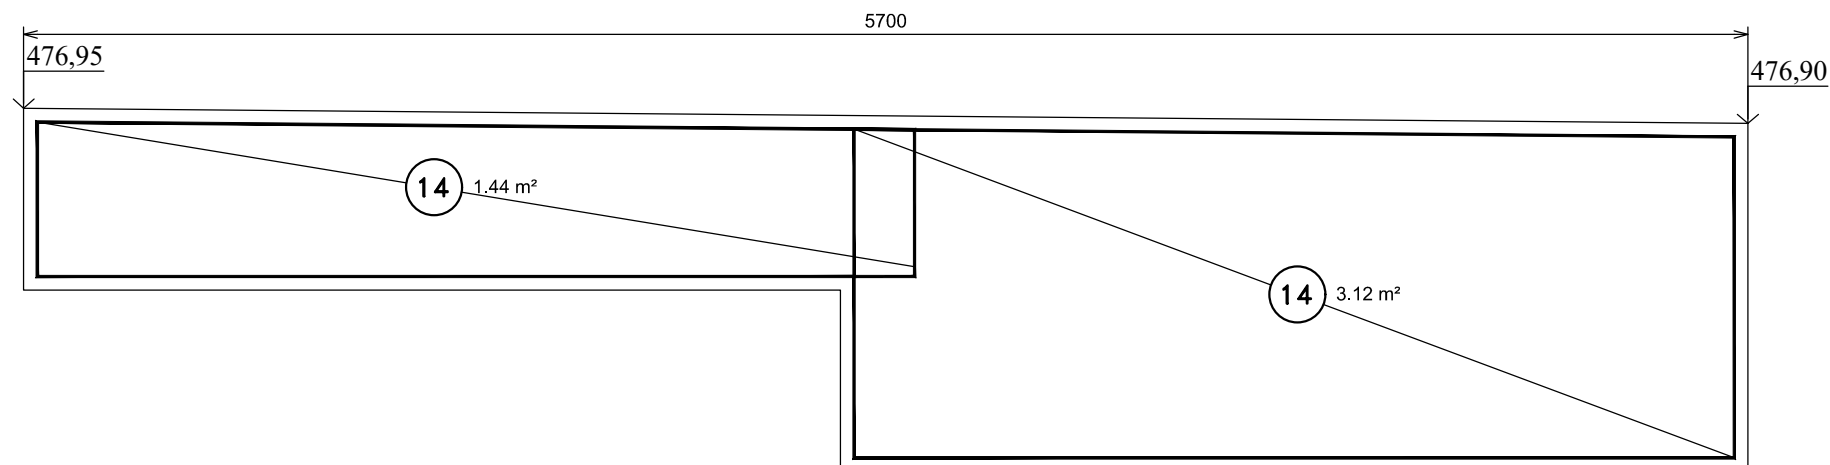

BOČNÍ PŘELIV (ZÍDKA) - SANACE, Č. POZ: 12

objem betonu konstrukce (m³): 0,79						B500B	B500A
Č. prvku	Počet	Průměr	Délka	Plocha	R8	R12	8/100x8/100
Celková hmotnost					(kg)	17,0	24,0
Celková hm. váz. výztuže					(kg)	41,0	36,0

M 1:25

D.2.8/3