


Vltava, ř.km 225,900-229,100, Hluboká nad Vltavou - odstranění nánosů - OPŠ 09/2024

Situace širších vztahů 1 : 10 000

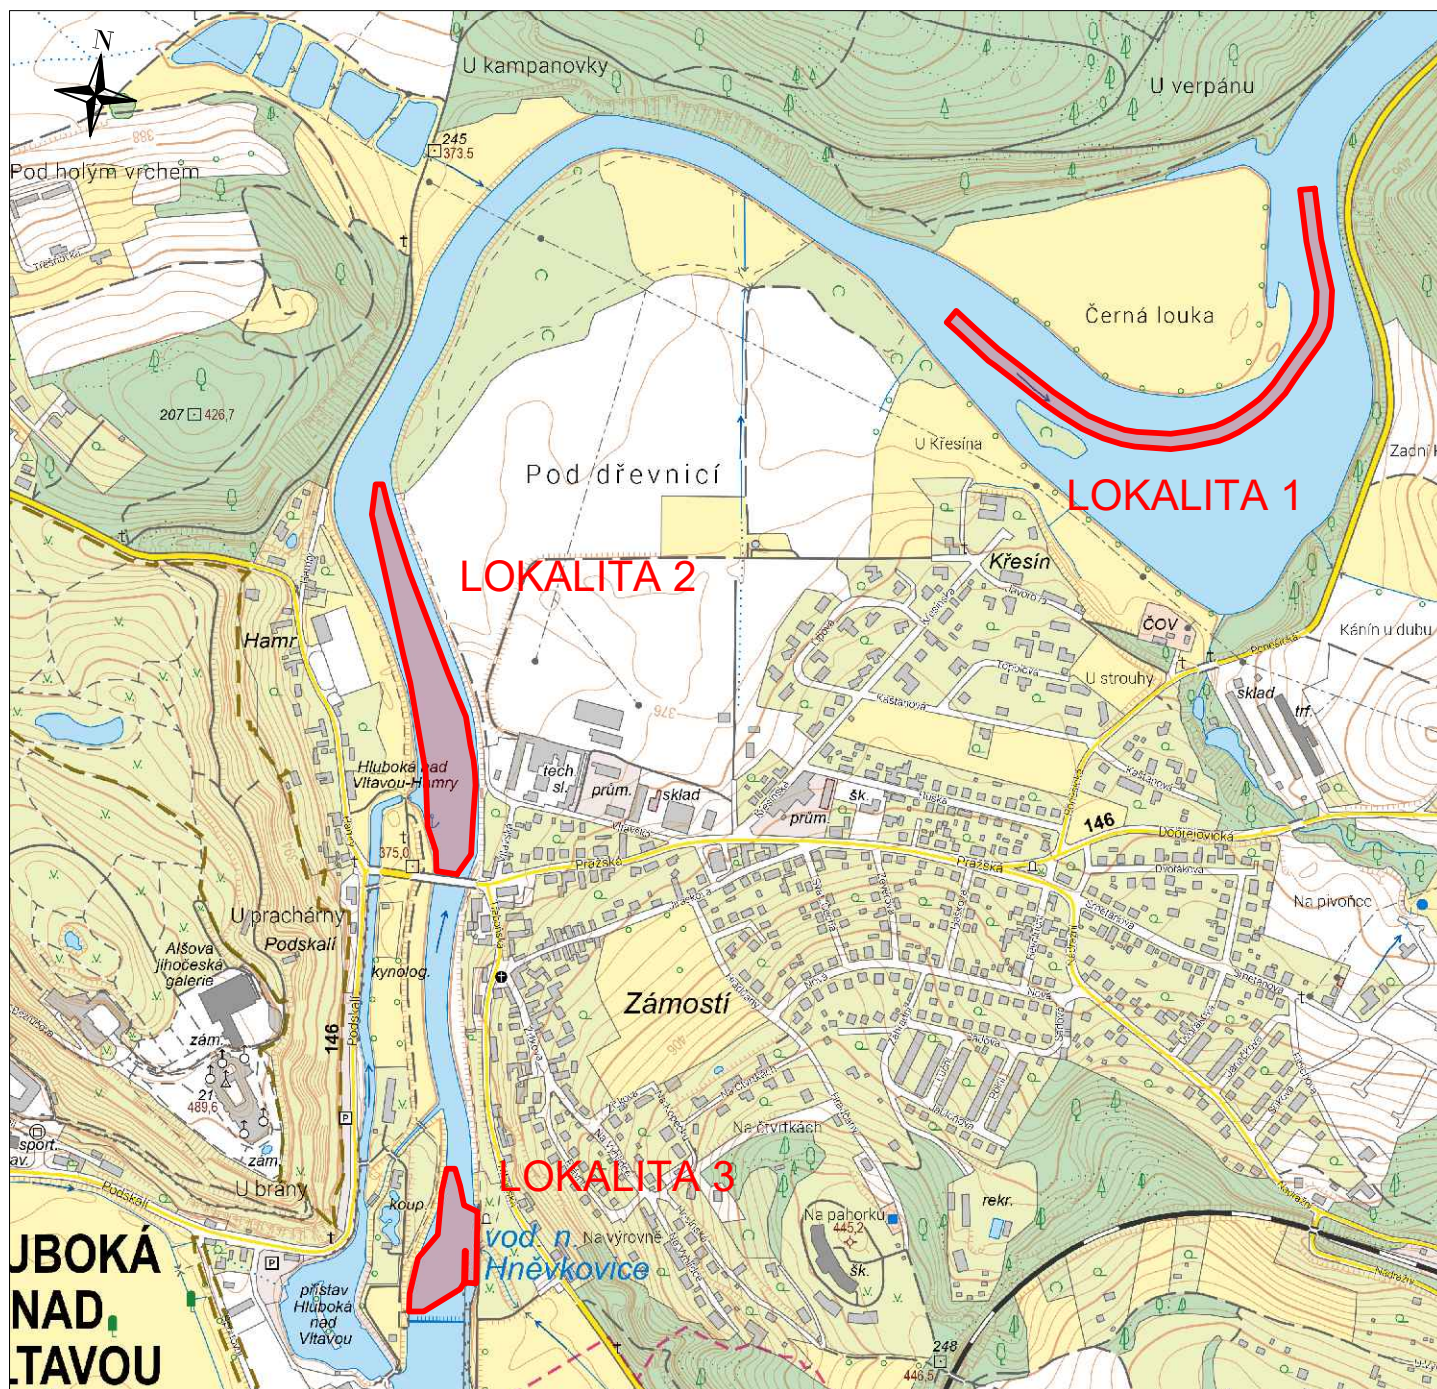

<div></div> <div><div>Povodí Vltavy, státní podnik</div><div>Holečkova 3178/8, 150 00 PRAHA 5</div></div>		<div>PRACOVISTĚ :</div> <div>Oddělení projektových činností Litvínovická 709/5 370 01 České Budějovice tel. 387 683 111</div>
<div>VYPRACOVAL :</div> <div>Ing. P. FILIP</div>	<div>HL.INŽ.PROJEKTU :</div> <div>Ing. P. FILIP</div>	<div>VED. PRACOVISTĚ :</div> <div>Ing. P. FILIP</div>
<div>AKCE :</div> <div>Vltava, ř.km 225,900-229,100, Hluboká nad Vltavou odstranění nánosů - OPŠ 09/2024</div>		
<div>PŘÍLOHA :</div> <div>Situace širších vztahů</div>		<div>MĚŘITKO :</div> <div>1 : 10 000</div>
<div>STUPEN :</div> <div>DSP</div>	<div>OBJEDNATEL :</div> <div>Povodí Vltavy, státní podnik - závod Dolní Vltava</div>	<div>FORMÁT :</div> <div>1 x A4</div>
<div>KRAJ :</div> <div>JIHOČESKÝ</div>	<div>DATUM :</div> <div>LISTOPAD 2024</div>	<div>ČÍSLO ZAK. :</div> <div>720/2800/24</div> <div>ČÍSLO PŘÍLOHY :</div> <div>C.1</div>