ČESLOVÝ OBJEKT SO 07–ŘEZY

M 1:50
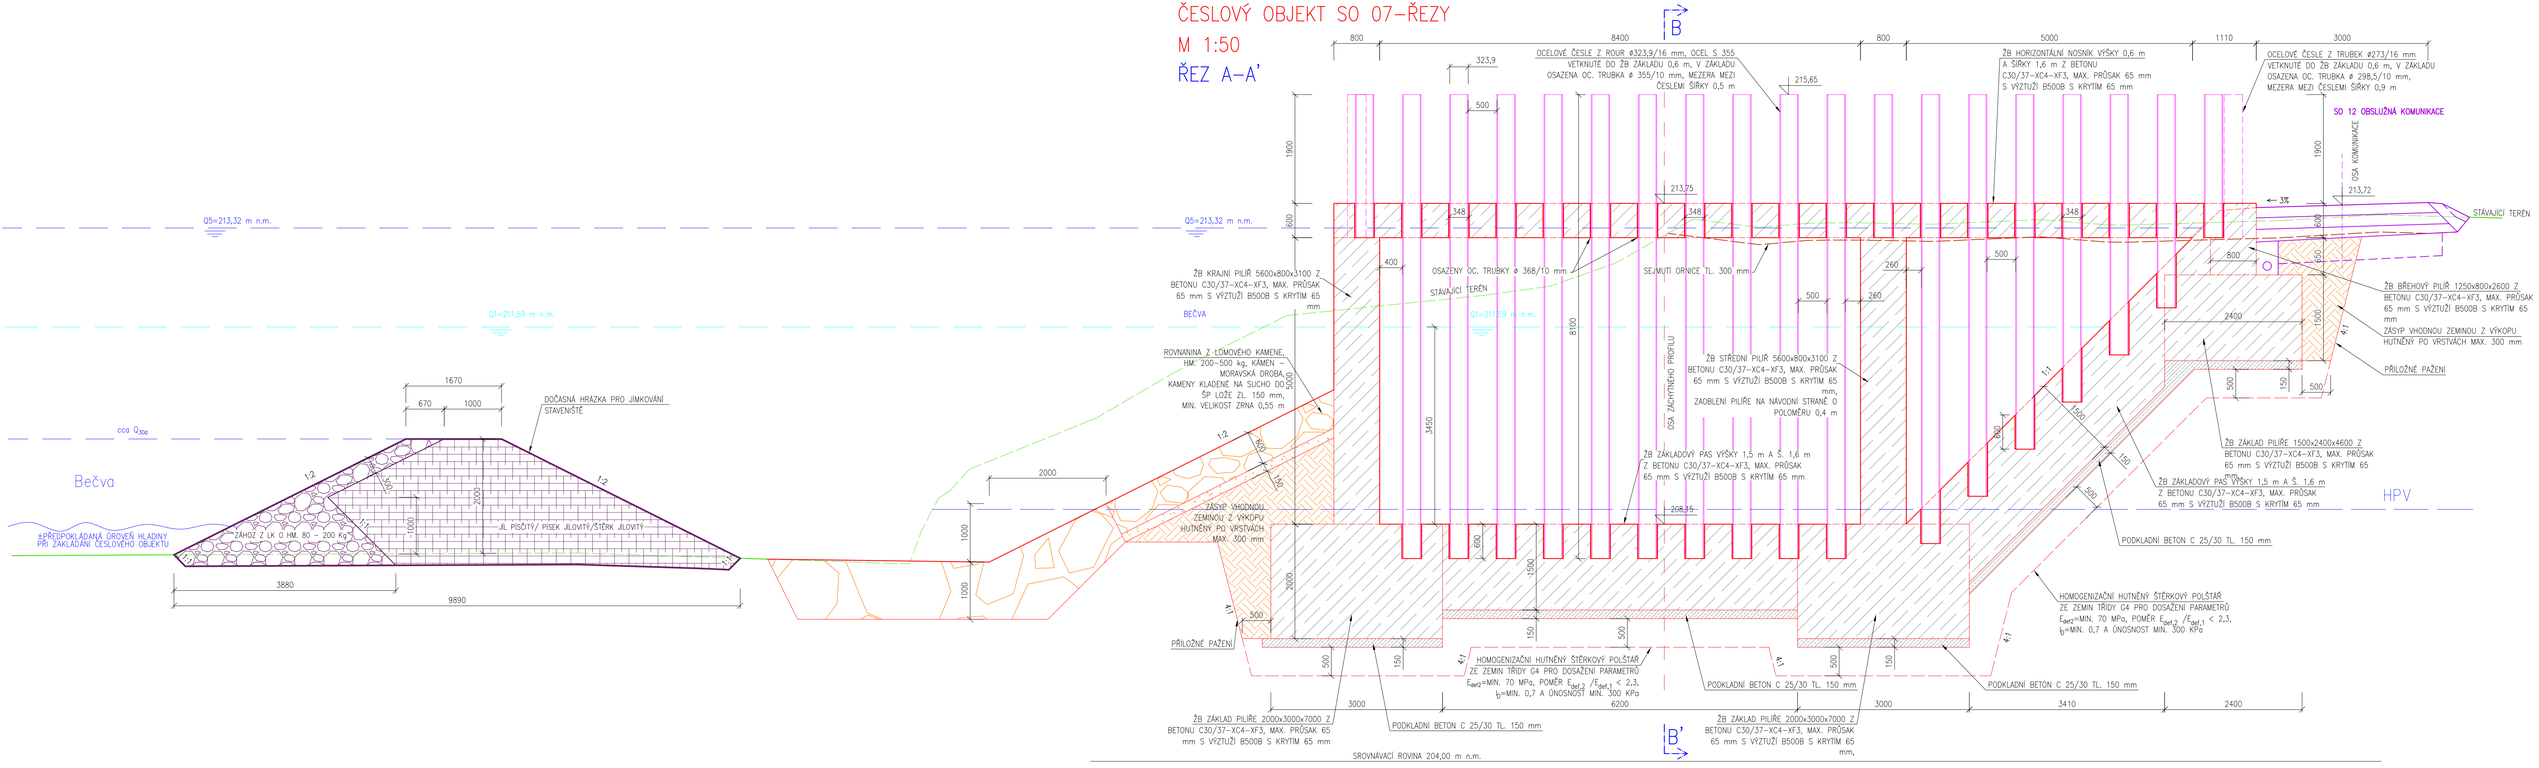
ŘEZ A–A'