




PF 13 KM 0.1220

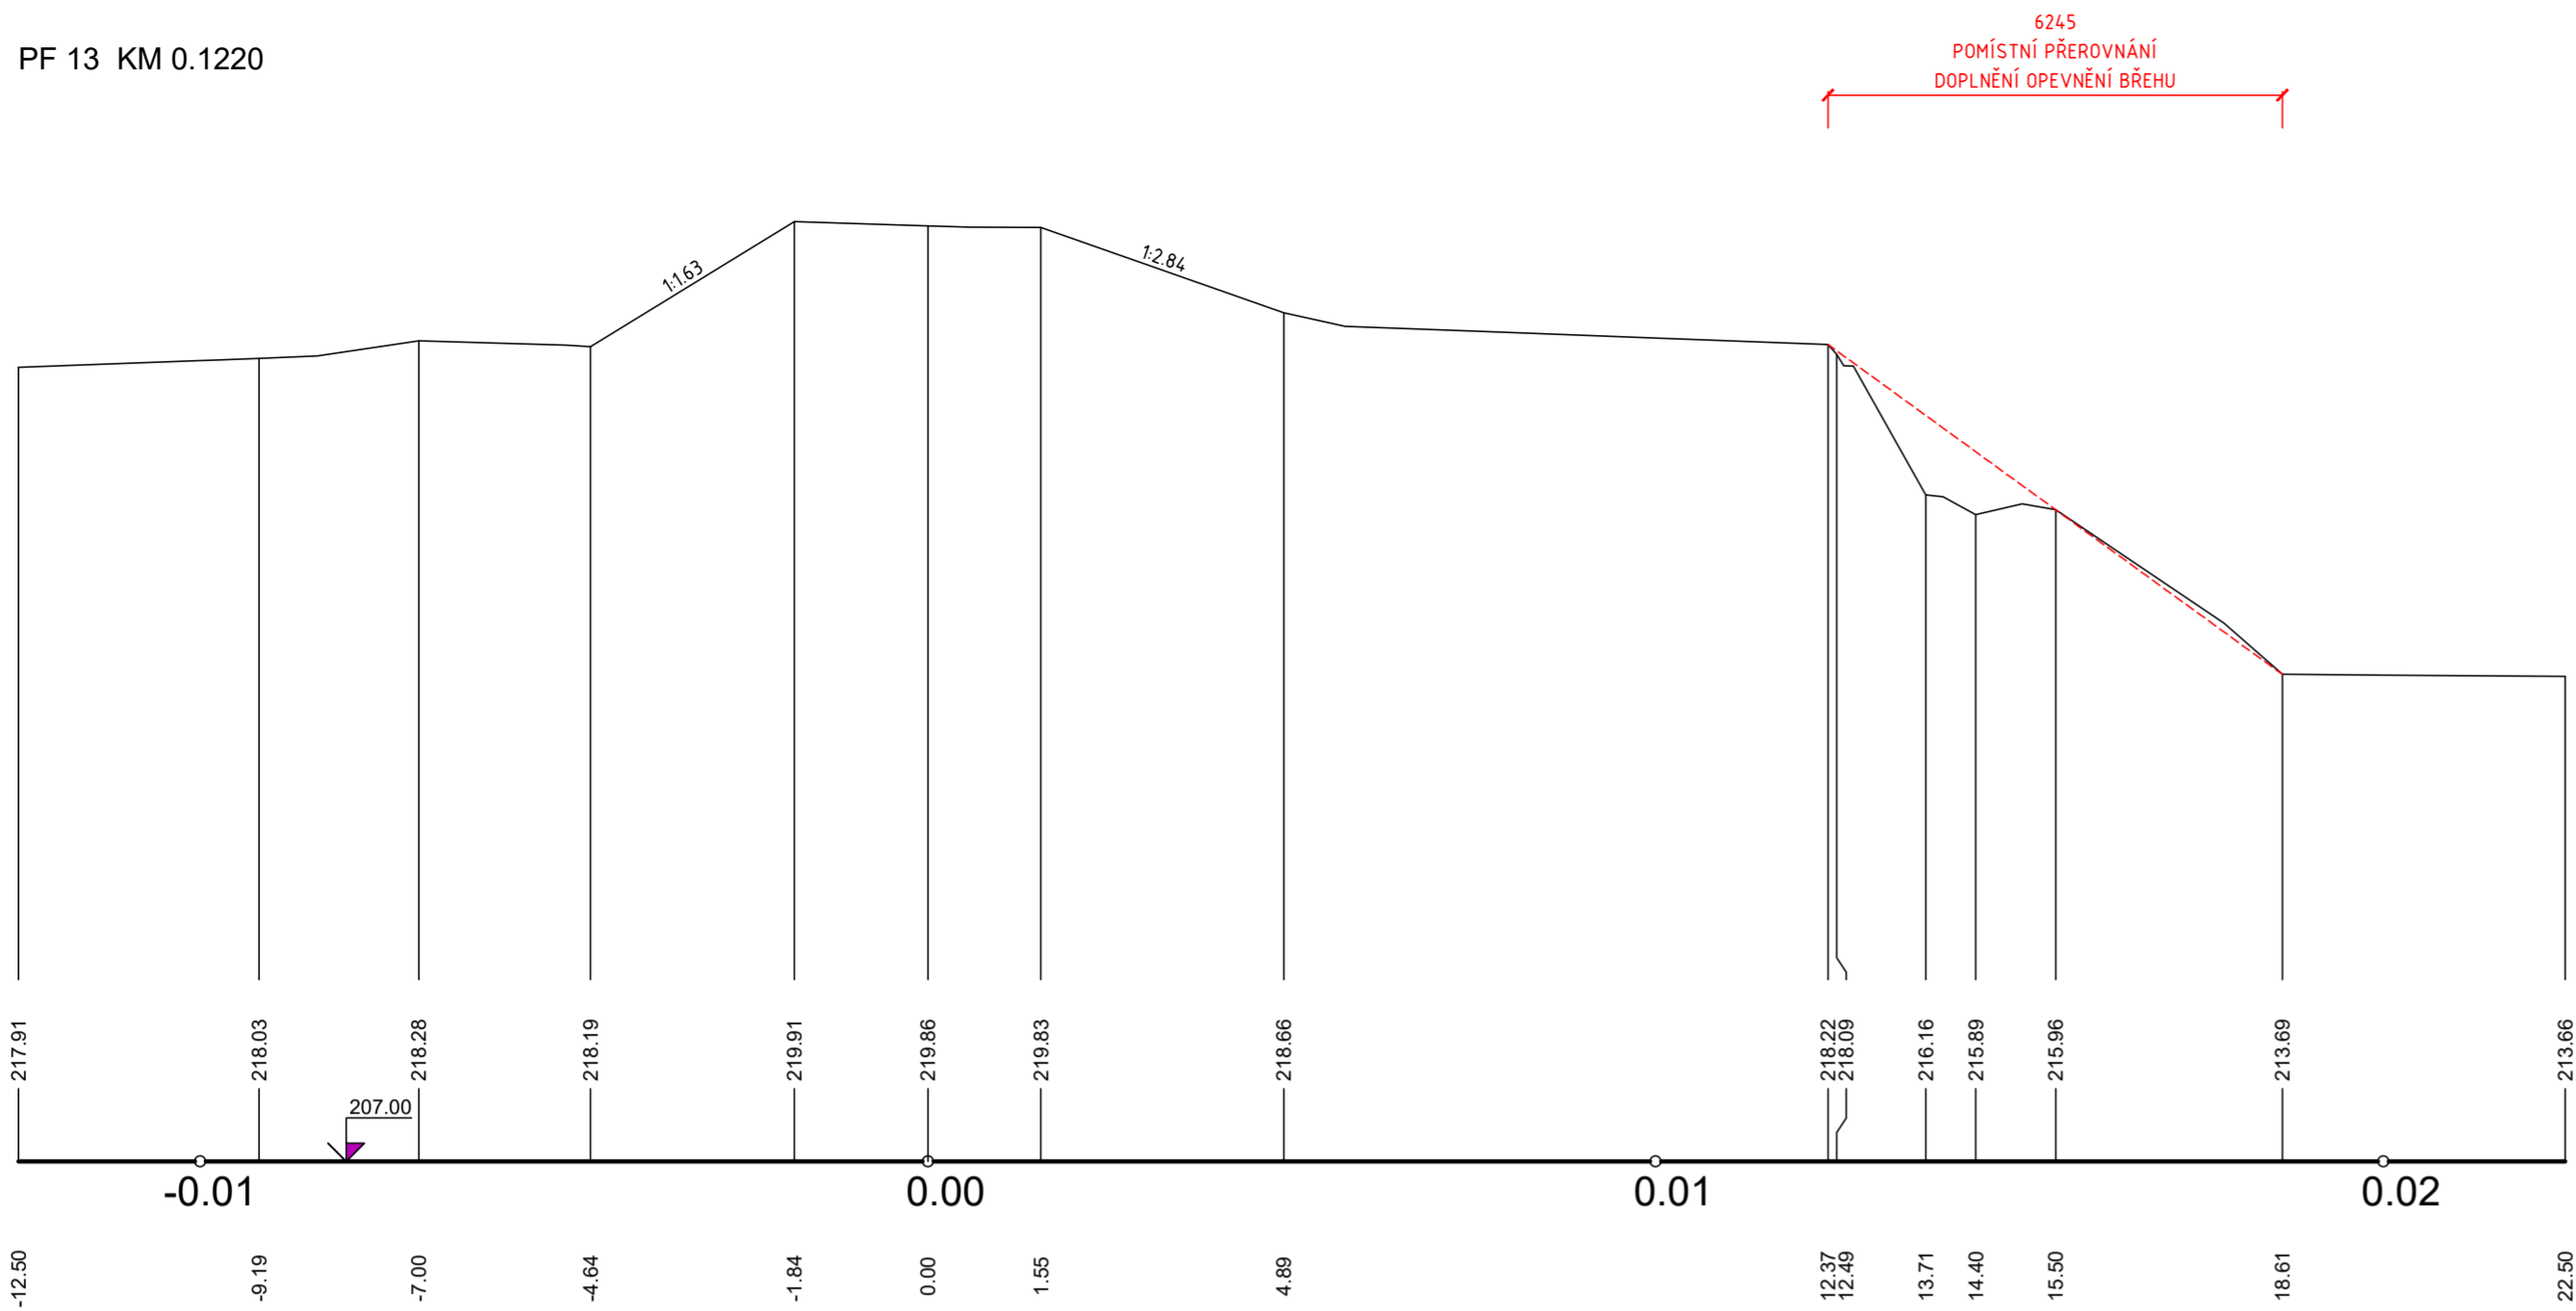

PF 14 KM 0.1320

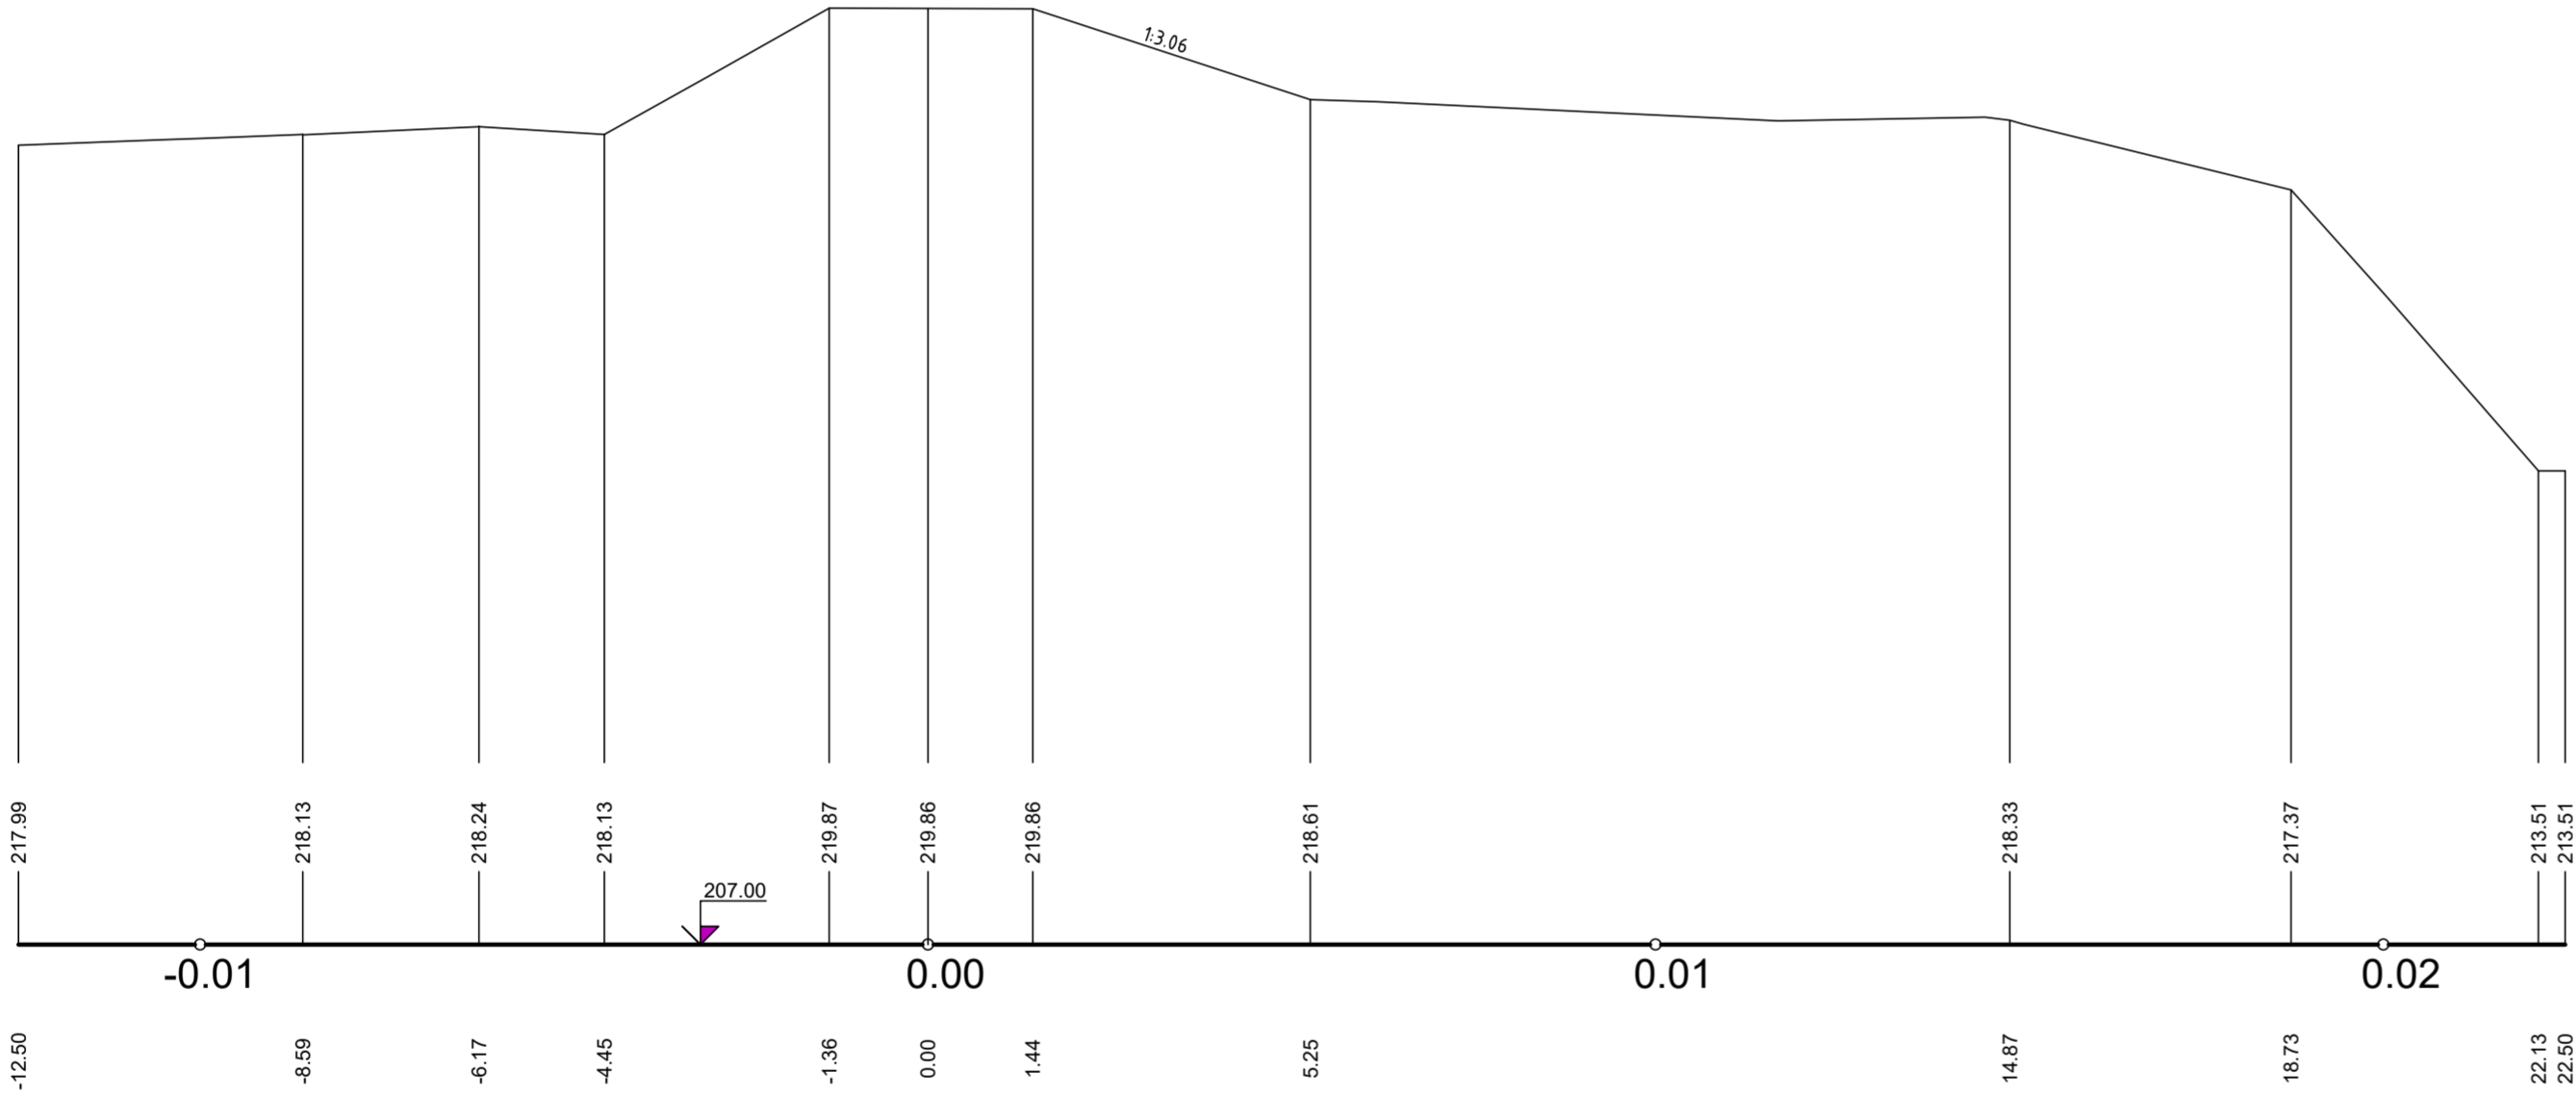

PF 15 KM 0.1420

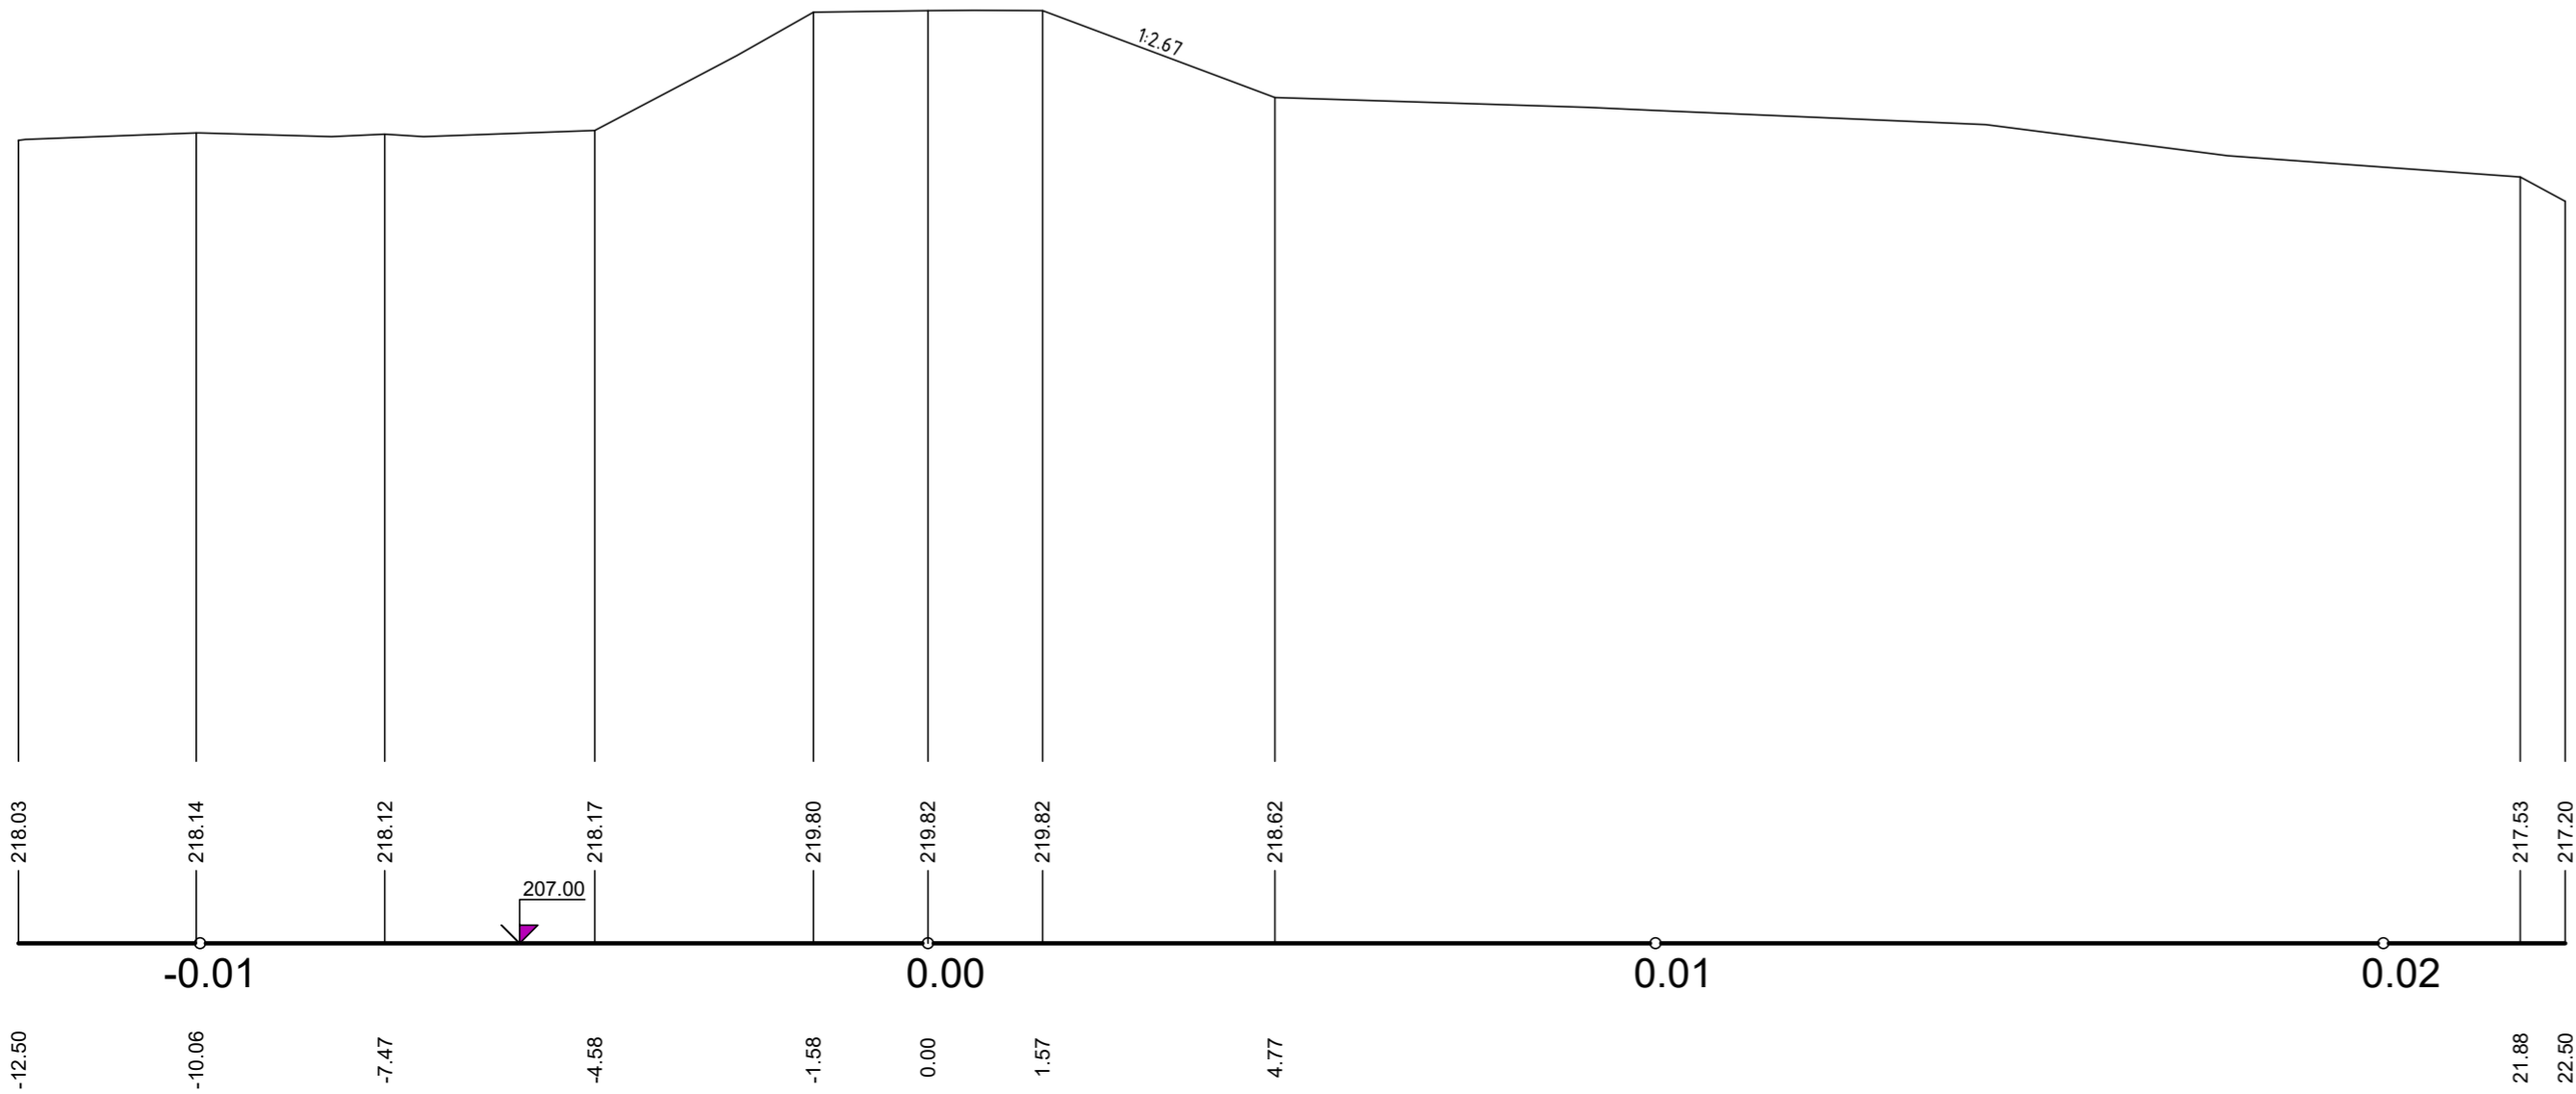

REVIZE Č.	DATUM	ZMĚNA	ČÍSLO SOUPRAVY:

SOUŘADNICOVÝ SYSTÉM : JTSK  
VÝŠKOVÝ SYSTÉM : BpV  
KATASTRÁLNÍ ÚZEMÍ : STARE MĚSTO U KARVINĚ

LINEPLAN s.r.o.

28. října 2663/150, 702 00, Ostrava-Moravská Ostrava

tel.: +420 597 578 449  
fax: +420 597 579 047  
GSM: +420 603 534 547  
e-mail: marek.bohac@lineplan.cz

OBJEDNATEL		Povodí Odry, státní podnik	
ODPOVĚDNÝ PROJ. OBJ., PS		ING. MAREK BOHÁČ	ING. MAREK BOHÁČ
KRAJ : MORAVSKOSLEZSKÝ		POVĚŘENÝ OÚ : Mag. města KARVINĚ	
AKCE		STUPĚN PD	PROJEKT
SANACE LB HRÁZE NA VT OLŠE V Ř. KM cca 18.720		DATUM	10/2024
		ARCH. ČÍSLO	20/24/03 - A - 06
		POČ. FORMÁTŮ	6 x A4
NÁZEV PŘÍLOHY		MĚŘITKO	1 : 100
HRÁZ - PŘÍČNÉ ŘEZY PF 13 - PF 15		Č. PŘÍLOHY	
		C.2.3	