


| | | | |
|---------------------------|-----|--|--|
| VODOVODNÍ ŘAD A - LT DN80 | | | |
| Délka (m) | 2,0 | | |

| | | | |
|---|------|--|--|
| VODOVODNÍ PŘÍPOJKA PE100 RC 90x8,2, SDR11, PN16 s ochrannou vrstvou | | | |
| Délka (m) | 28,8 | | |

| | | | |
|--|-------|-------|-------|
| AREÁLOVÝ VODOVOD PE100 RC, SDR11, PN16 s ochrannou vrstvou | | | |
| | A (m) | B (m) | C (m) |
| 110x10 | 14,1 | 55,8 | |
| 63x5,8 | | | 50,0 |

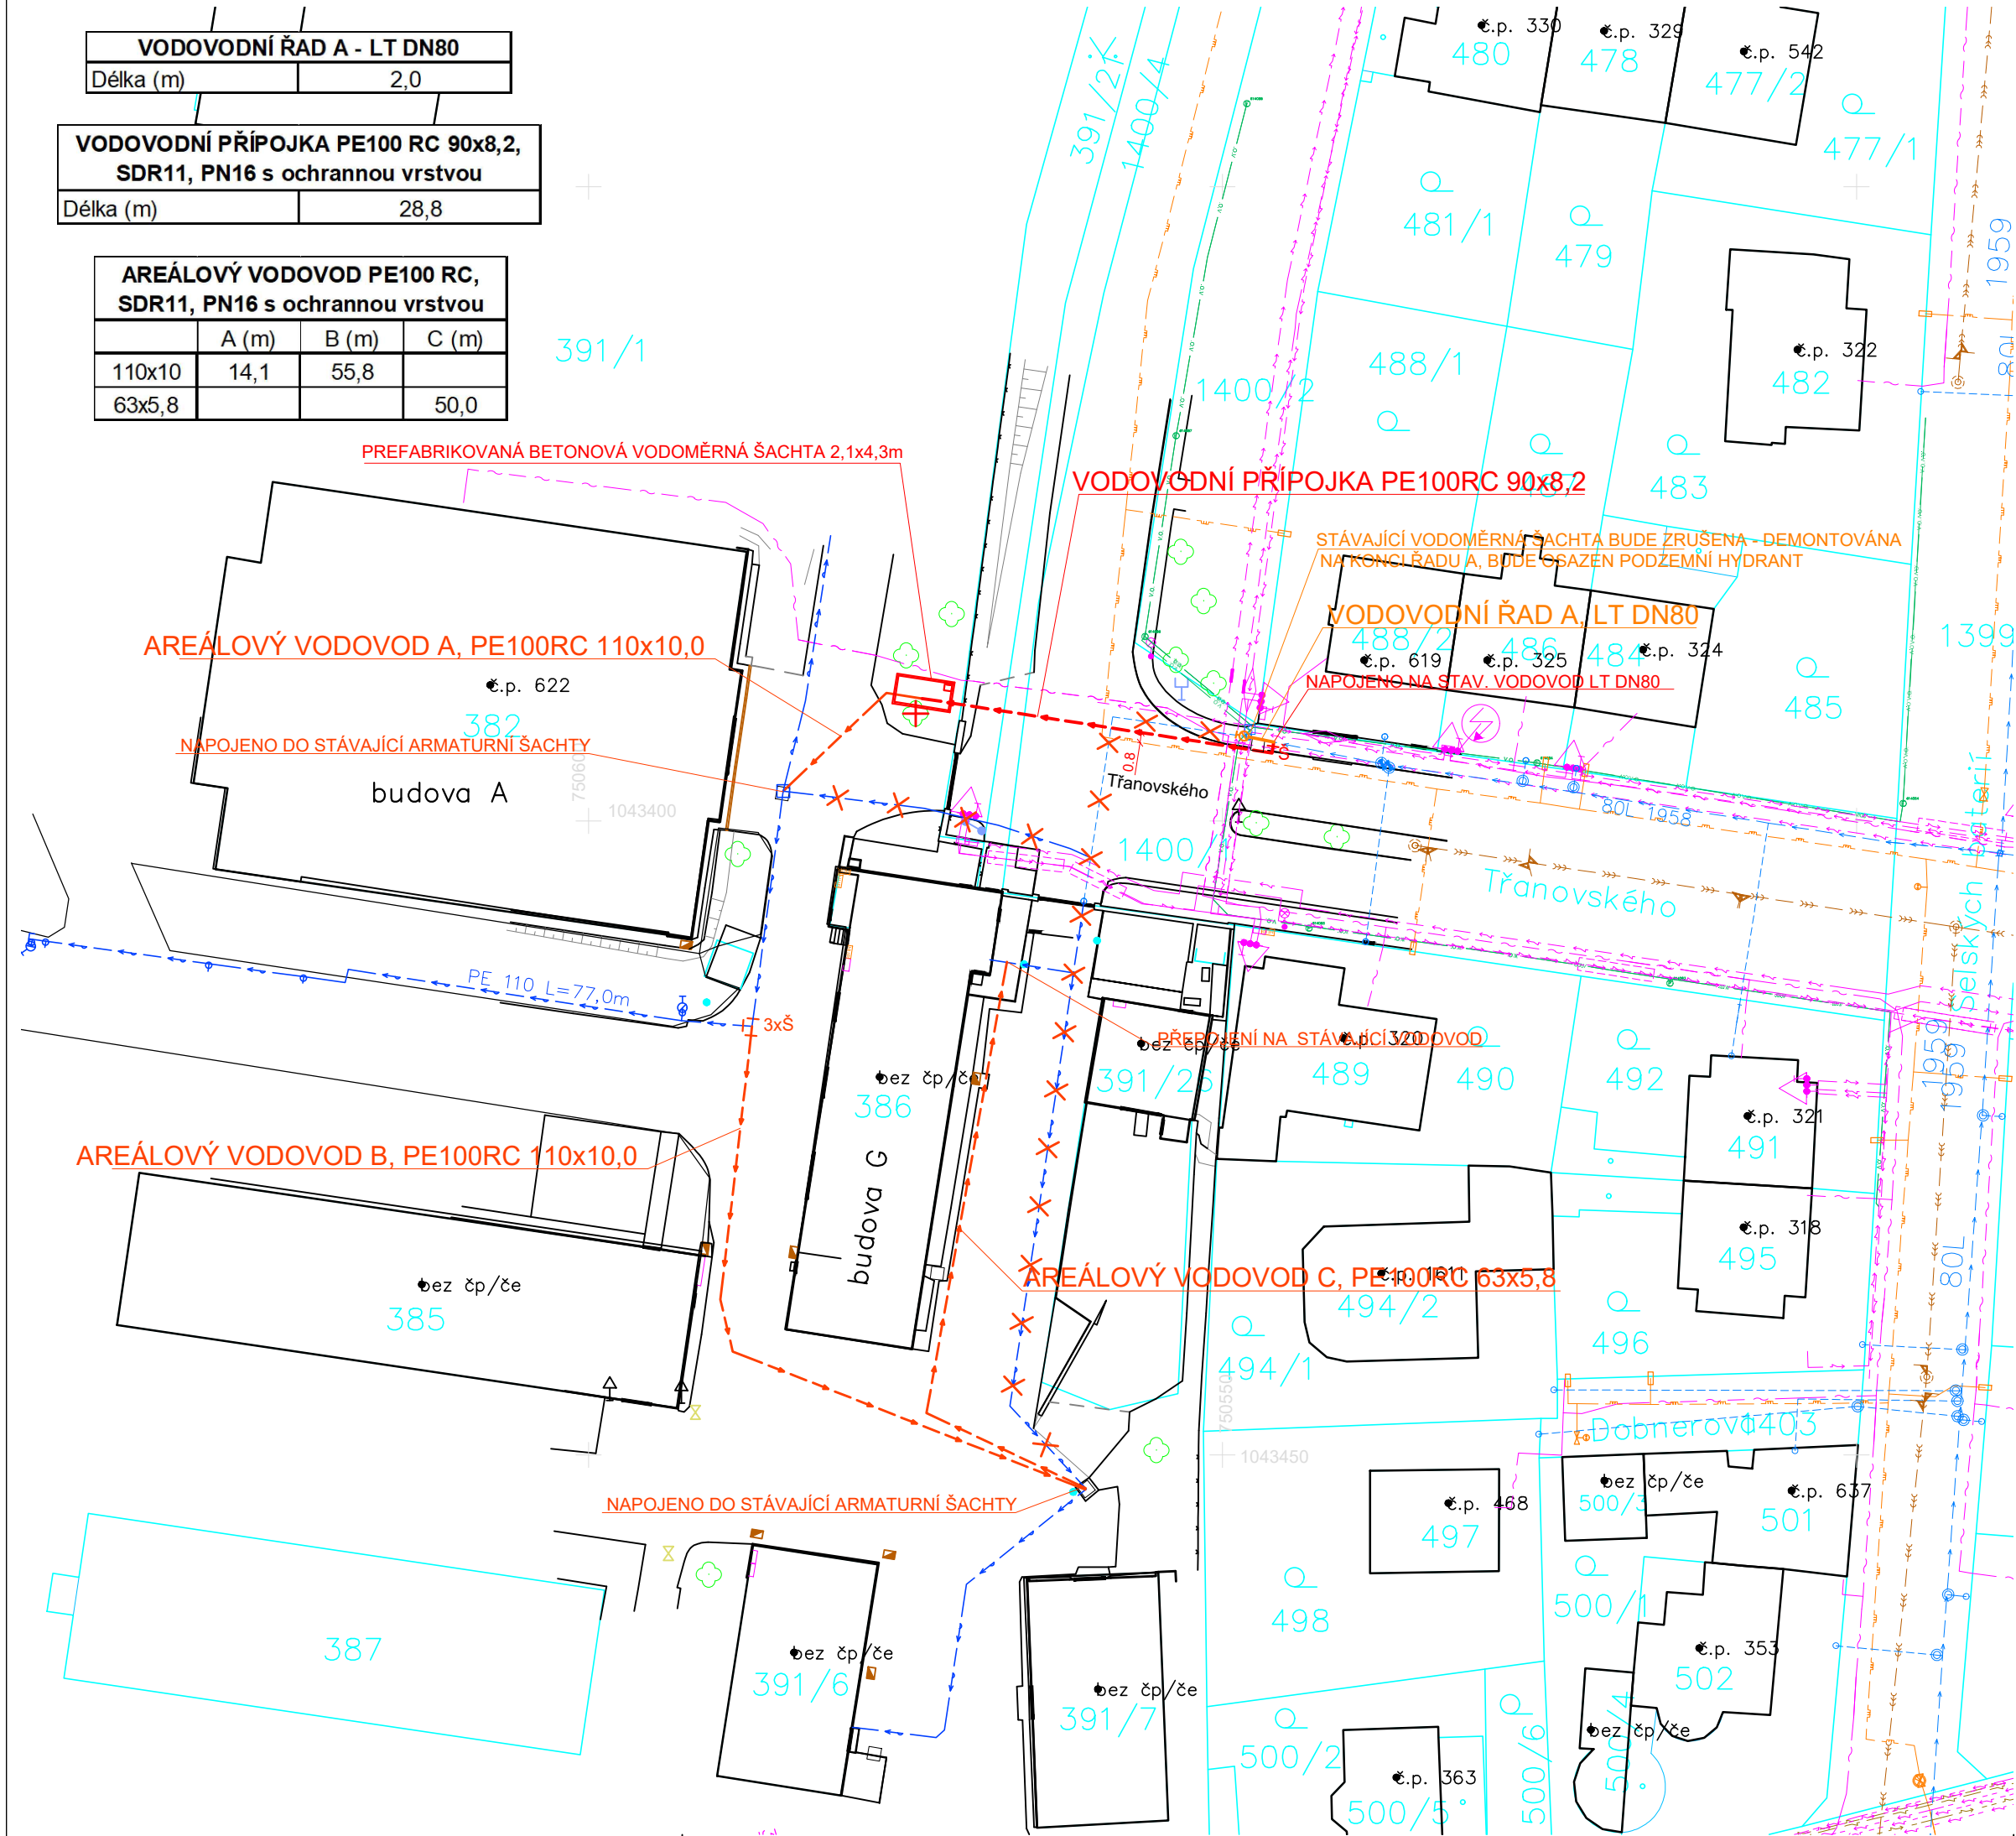


LEGENDA:

- PROJEKTOVANÝ VODOVOD
- PROJEKTOVANÁ VODOVODNÍ PŘÍPOJKA
- PROJEKTOVANÝ AREÁLOVÝ VODOVOD
- RUŠENÁ TRASA AREÁLOVÉHO VODOVODU
- STÁVAJÍCÍ AREÁLOVÝ VODOVOD
- STÁVAJÍCÍ VODOVOD
- STÁVAJÍCÍ VODOVODNÍ PŘÍPOJKY
- STÁVAJÍCÍ JEDNOTNÁ SPLAŠKOVÁ KANALIZACE
- STÁVAJÍCÍ KANALIZAČNÍ PŘÍPOJKY
- STÁVAJÍCÍ PLYNOVOD
- STÁVAJÍCÍ KABEL VO
- STÁVAJÍCÍ SDĚLOVACÍ KABEL PODZEMNÍ
- STÁVAJÍCÍ VEDENÍ VEŘEJNÉ KOMUNIKAČNÍ SÍTĚ VODAFONE
- STÁVAJÍCÍ NN KABEL PODZEMNÍ
- STÁVAJÍCÍ NN KABEL PODZEMNÍ VYŘAZENO
- STÁVAJÍCÍ NN KABEL PODZEMNÍ METALICKÝ VYŘAZENO
- STÁVAJÍCÍ VN KABEL PODZEMNÍ
- STÁVAJÍCÍ VN KABEL PODZEMNÍ VYŘAZENO
- KÁCENÍ

POZNÁMKA:

PŘED ZAHÁJENÍM VÝKOPOVÝCH PRACÍ MUSÍ BÝT VYTÝČENY VŠECHNY STÁVAJÍCÍ INŽENÝRSKÉ SÍTĚ, KTERÉ KŘÍŽÍ TRASU PROJEKTOVANÝCH SÍTÍ, NEBO VEDOU V SOUBĚHU S NÍ.
V MÍSTECH KŘÍŽENÍ BUDOU VÝKOPOVÉ PRÁCE PROVEDENY POUZE RUČNĚ.
ODKRYTÉ KABELY BUDOU VE VÝKOPU ZABEZPEČENY PROTI POŠKOZENÍ.

SOUŘADNICOVÝ SYSTÉM J.T.S.K.
VÝŠKOVÝ SYSTÉM B.P.V.

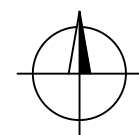

FIALA PROJEKTY s.r.o.
Projektová a inženýrská činnost
Lečkova 1521; 149 00 Praha 4; tel: 272 919 539; mob: 724 343 586, 602 580 713; http://www.fialaprojekty.cz; e-mail: projekty@fialaprojekty.cz

| | | | | | | |
|---|--|-------------------|-------------|-------------------|----------------|----------------|
| Investor: | STÁTNÍ ZKUŠEBNA STROJŮ a.s., Třanovského 622/11, 163 04 Praha 6 - Řepy | | | | | |
| OU/MU: | Řepy | Okres: | Praha | Kraj: | Hl.m. Praha | |
| Vypracoval: | | Ing. Roman Keller | Projektant: | Ing. Roman Keller | Hl.projektant: | Ing.Ivan Fiala |
| | | | | | Kontroloval: | Ing.Ivan Fiala |
| ŘEPA - STÁTNÍ ZKUŠEBNA STROJŮ NOVÁ VĚTEV AREÁLOVÉHO VODOVODU A PŘEMÍSTĚNÍ HUV DO AREÁLU | | | | | Stupeň: | DPS |
| | | | | | Datum: | 09/2024 |
| | | | | | Formát: | 3xA4 |
| | | | | | Číslo zakázky: | 3/24-096 |
| | | | | | Měřítko: | 1:500 |
| KOORDINAČNÍ SITUAČNÍ VÝKRES | | | | | Číslo paré | Číslo přílohy |
| | | | | | | C3 |