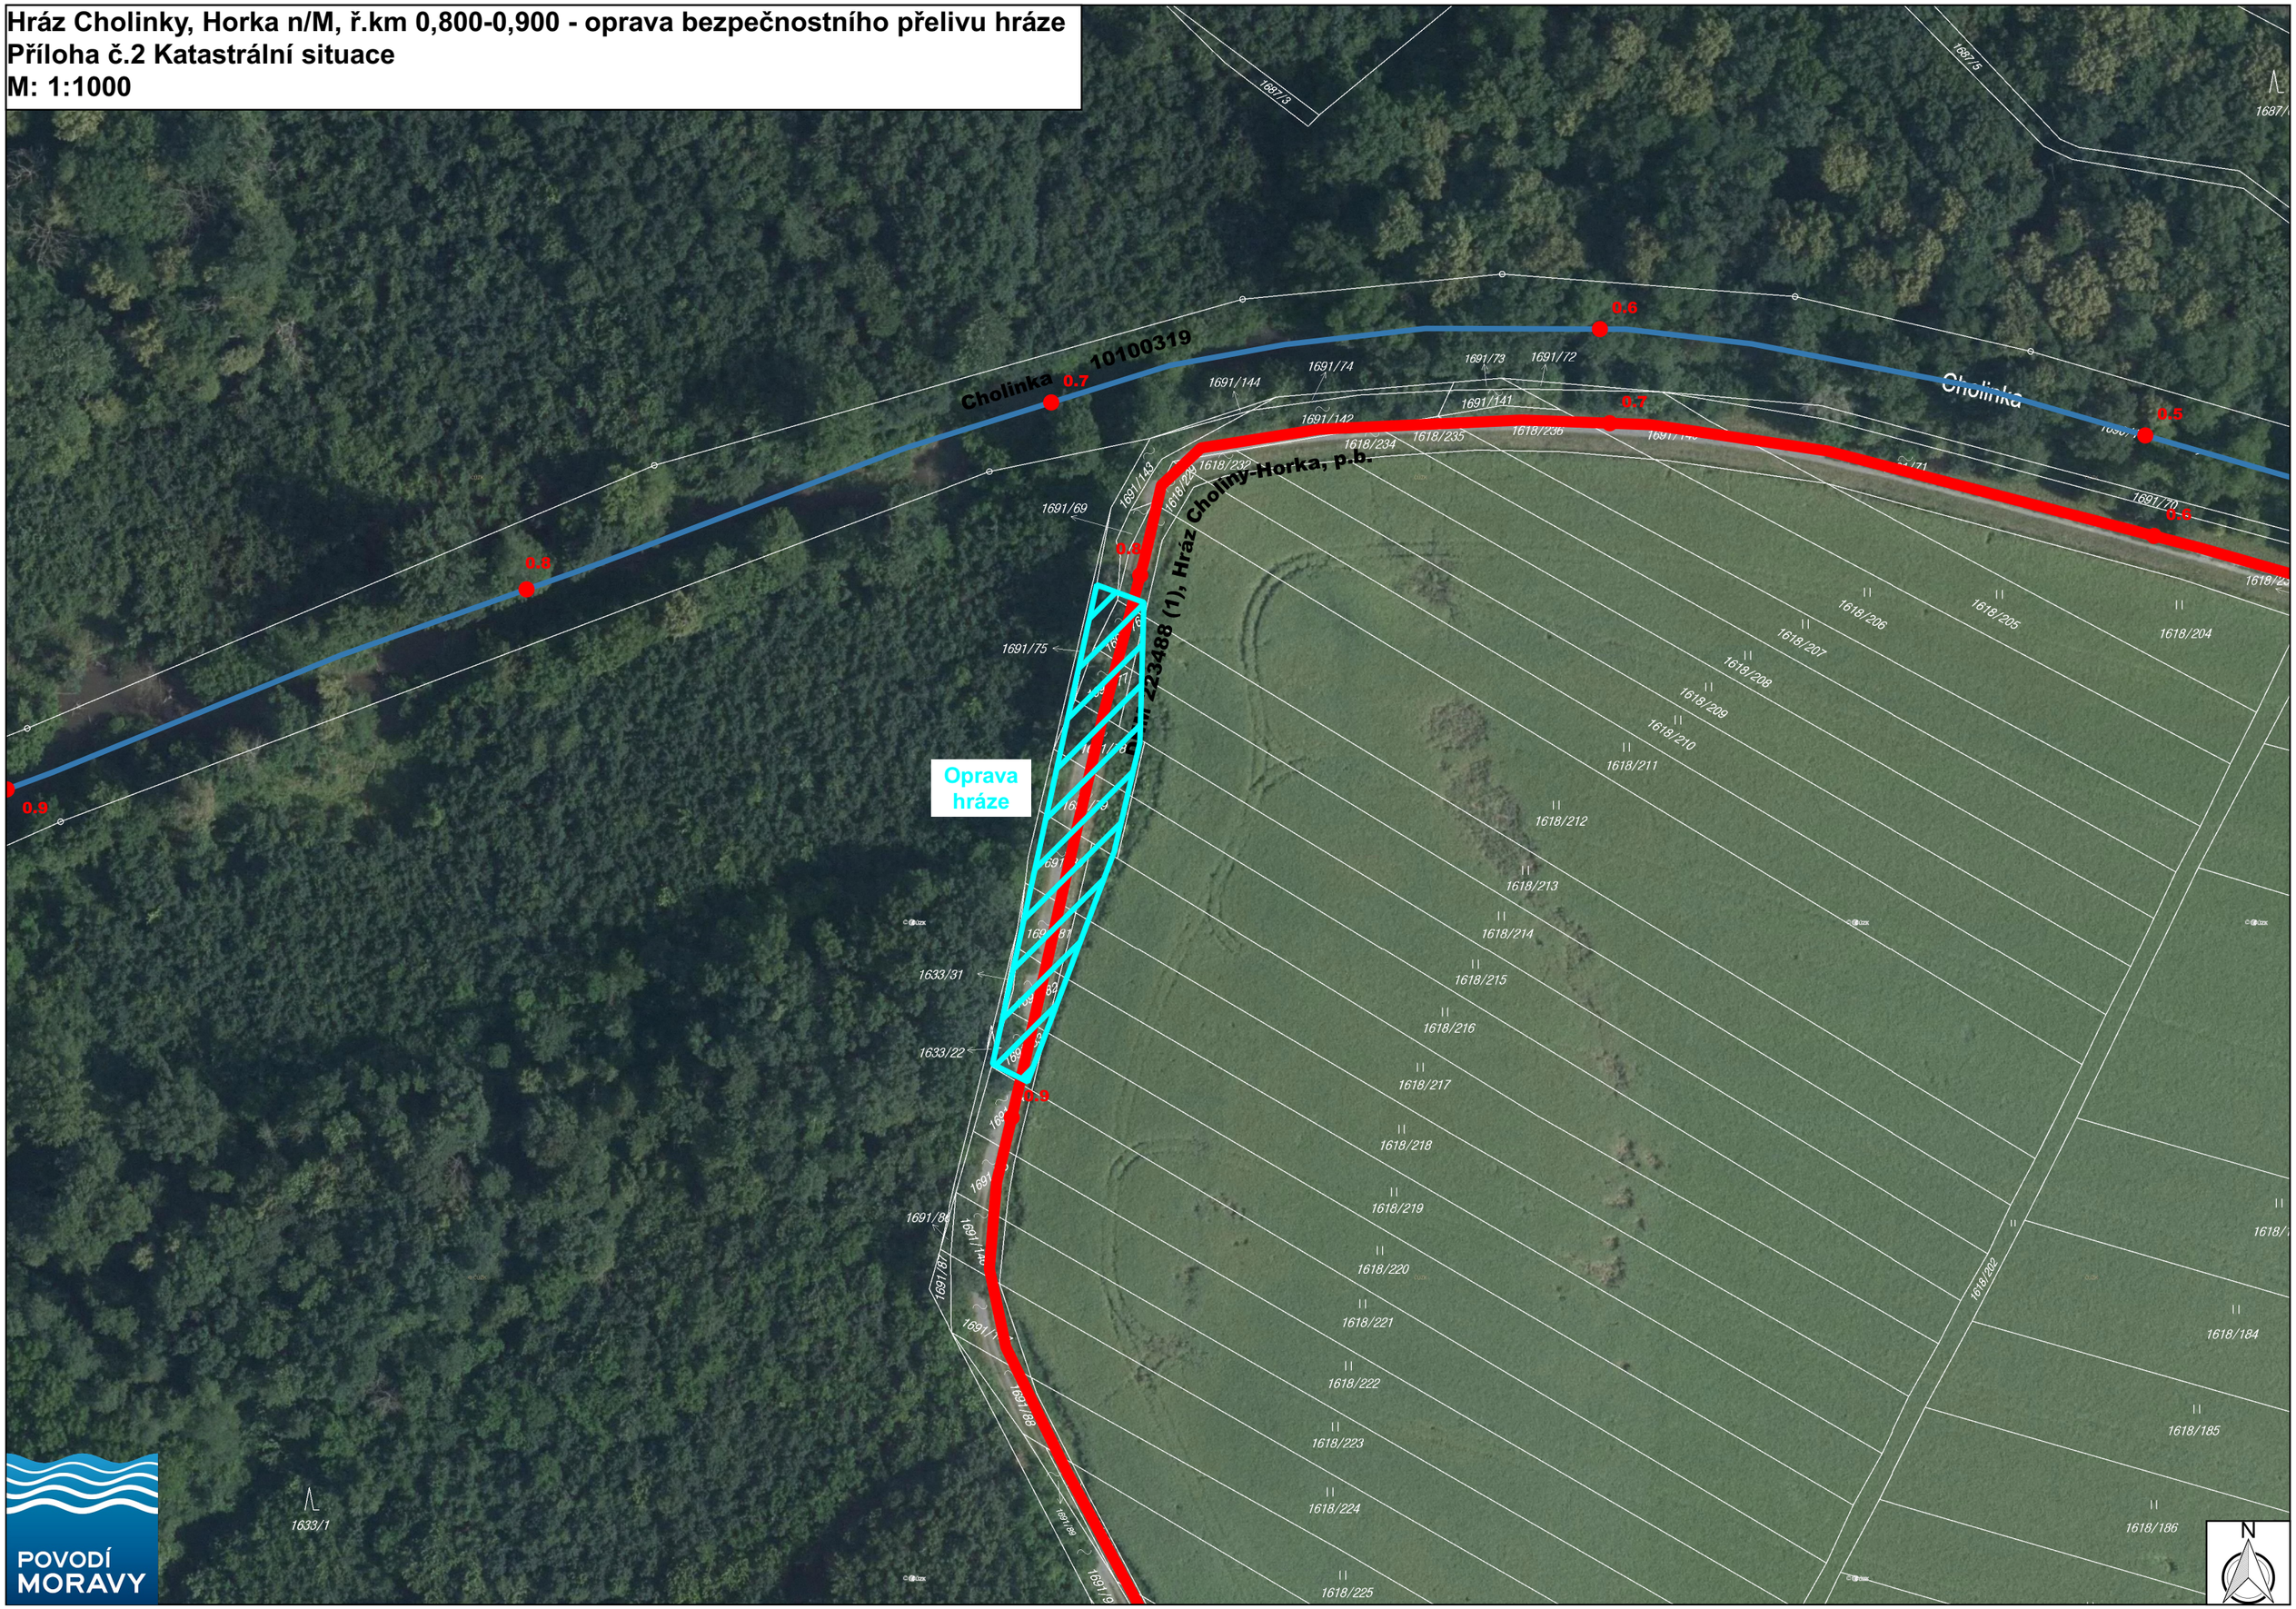Hráz Cholinky, Horka n/M, ř.km 0,800-0,900 - oprava bezpečnostního přelivu hráze
Příloha č.2 Katastrální situace
M: 1:1000