


PŮDORYS - LEVÝ PILÍŘ PEVNÉHO JEZU

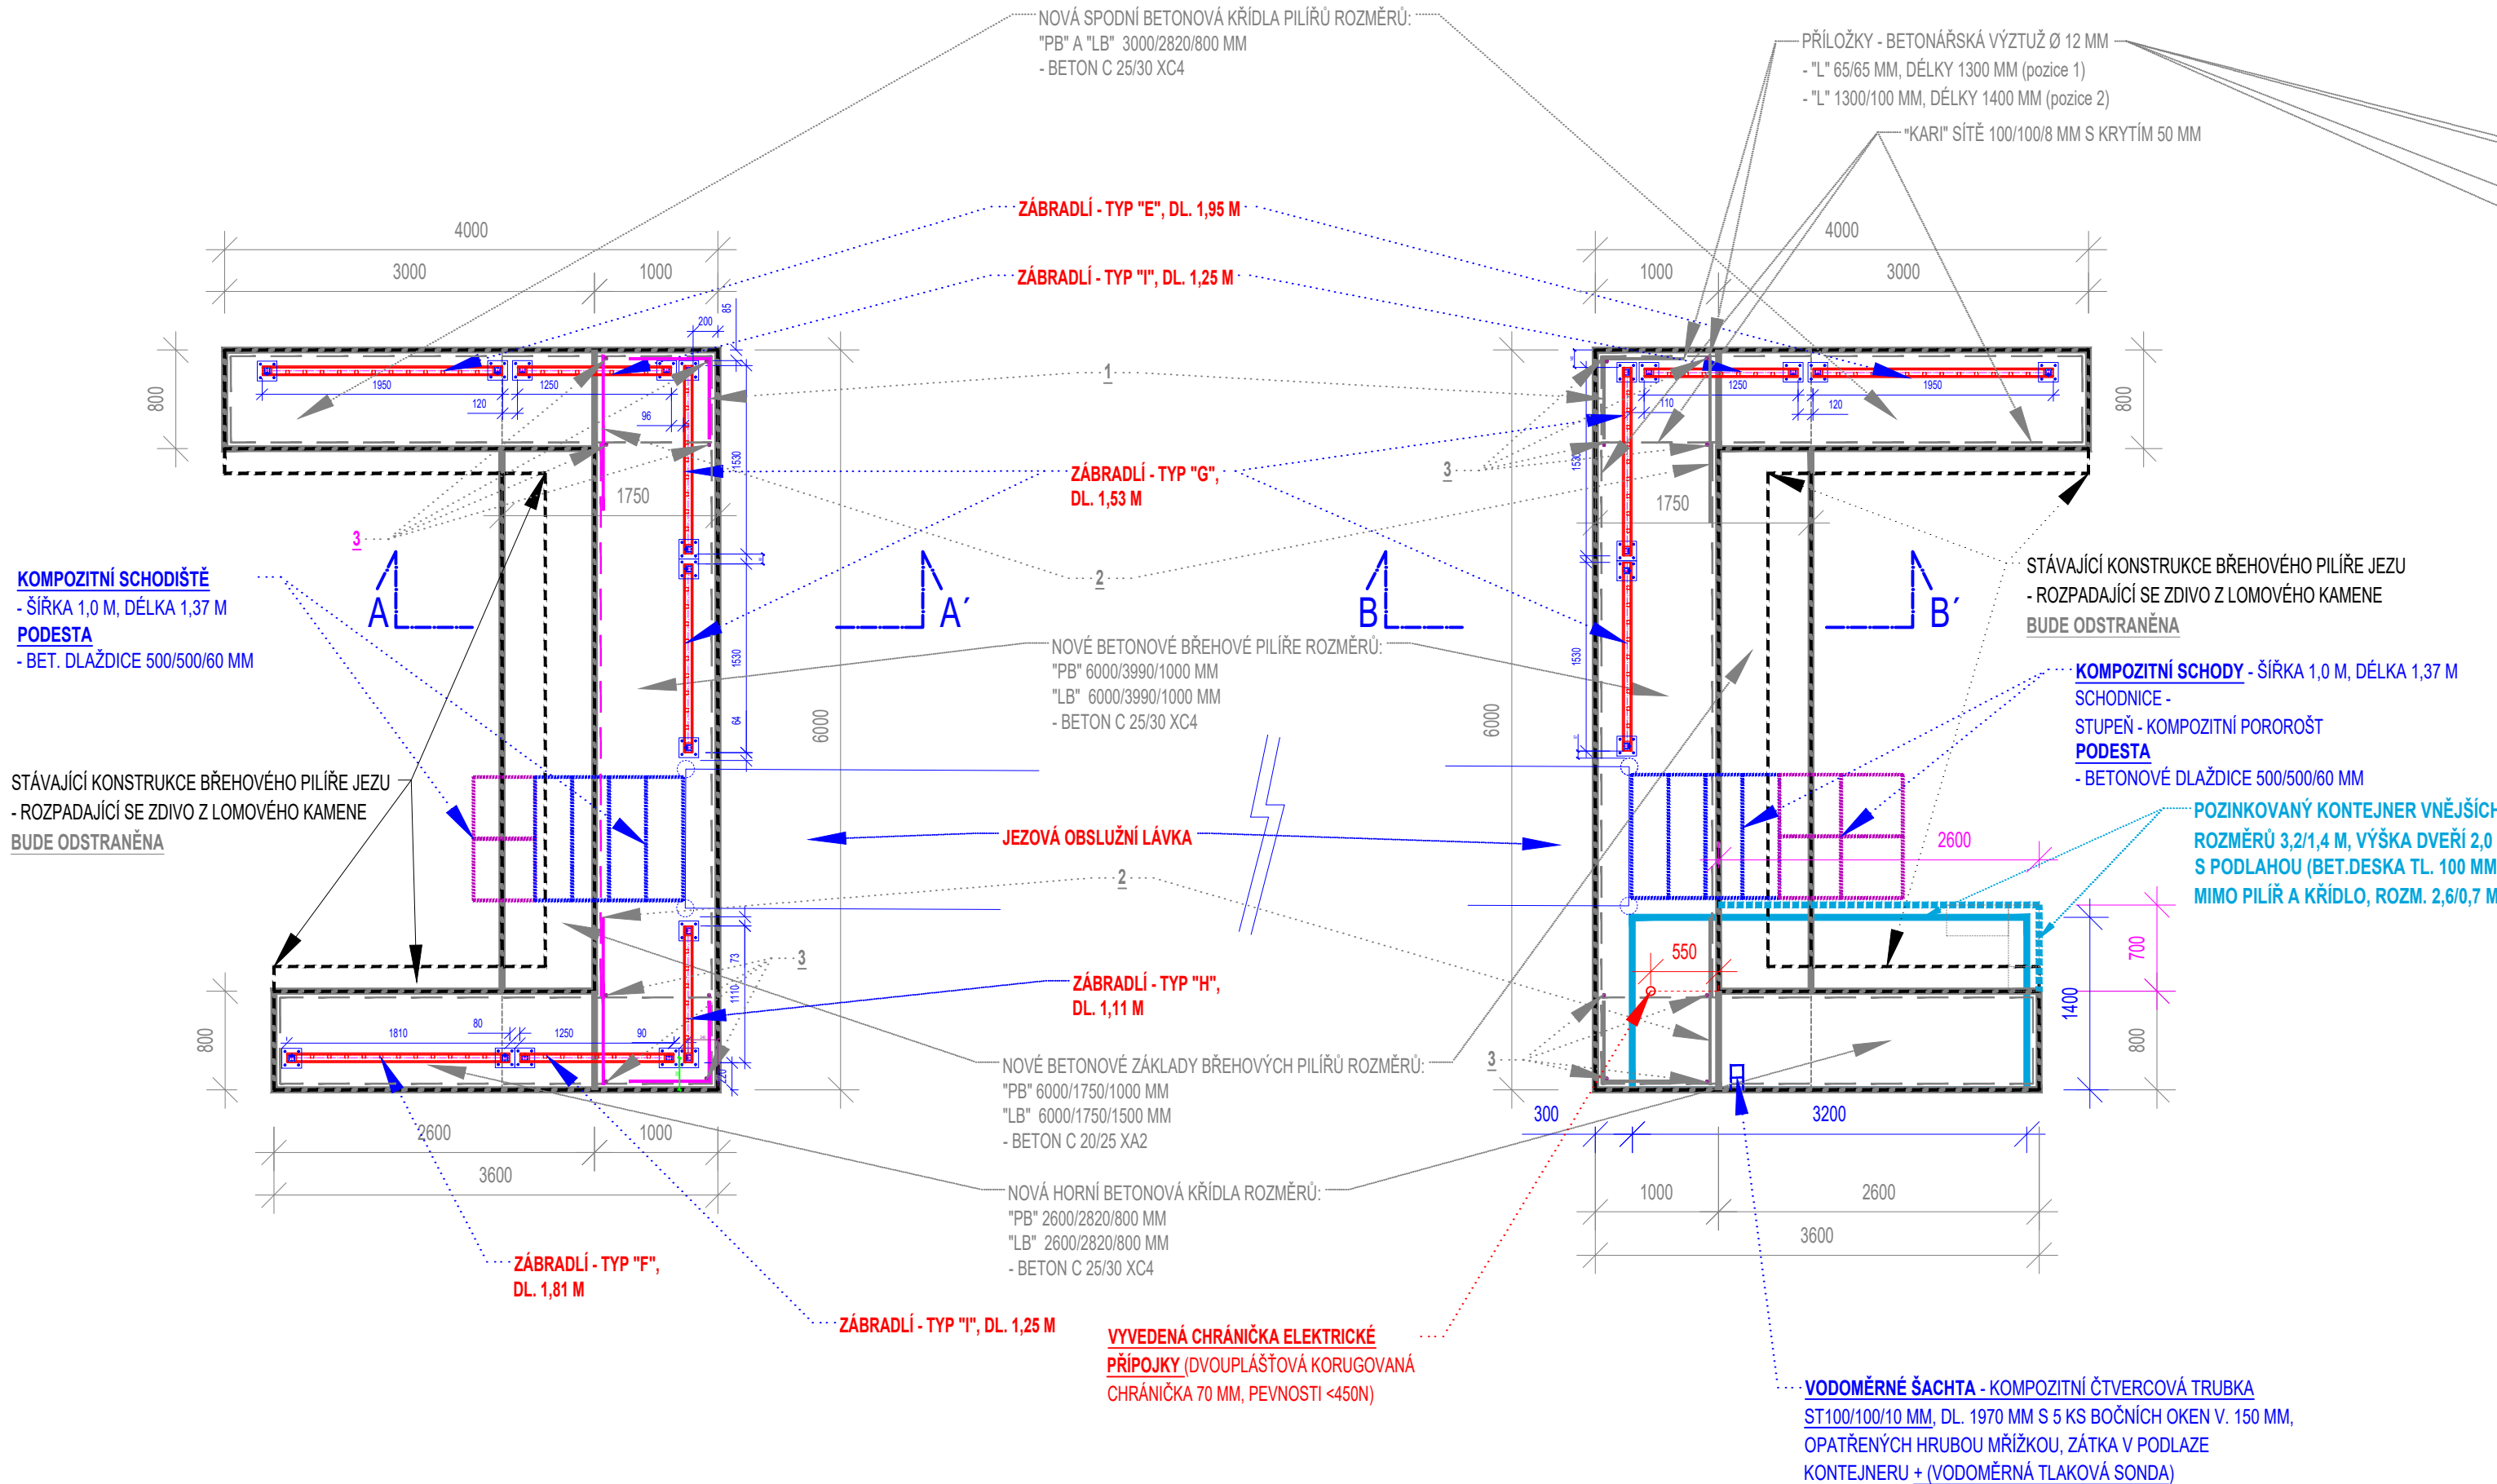

PŮDORYS - PRAVÝ PILÍŘ PEVNÉHO JEZU

ŘEZ A-A' - LEVÝ PILÍŘ PEVNÉHO JEZU

ŘEZ B-B' - PRAVÝ PILÍŘ PEVNÉHO JEZU

+ PROVOZNÍ KONTEJNER

