


SO 15 – OCHRANNÁ HRÁZ NAD POSTŘELMOVEM

VZOROVÝ PŘÍČNÝ ŘEZ 1:100

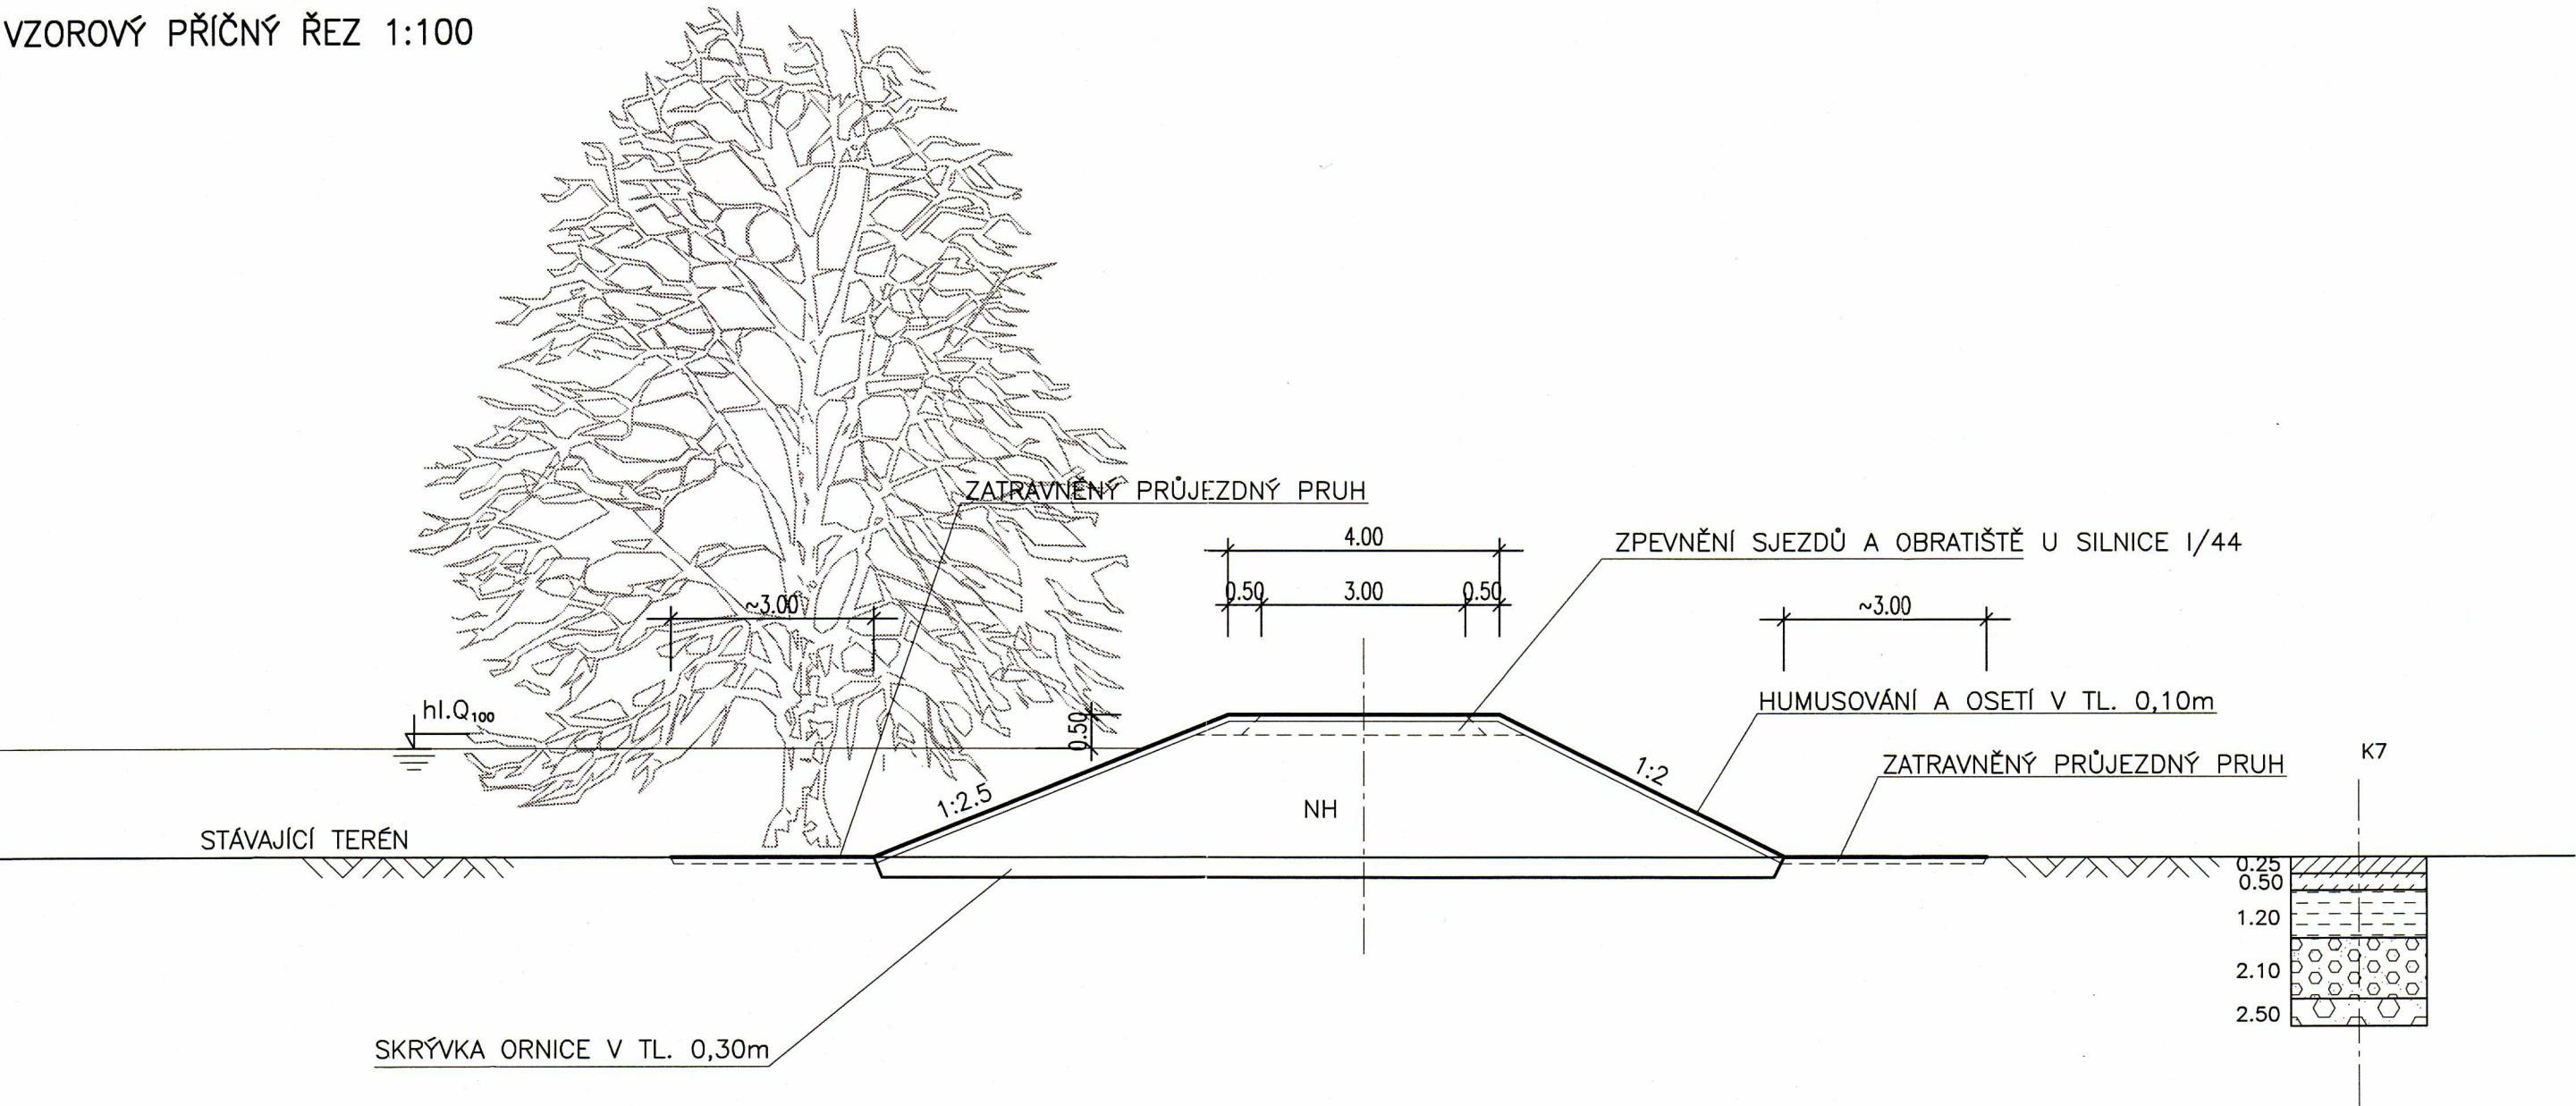

DRUH PRÁCE	OZN.	MĚR. JEDNOTKA
SEJMUTÍ ORNICE	SO	m
VÝKOP	V	m ²
NÁSYP HUTNĚNÝ	NH	m ²
SWAHOVÁNÍ NÁSYPU	SN	m
ÚPRAVA PLÁNĚ	ÚP	m
HUMUSOVÁNÍ SWAHŮ	HS	m
HUMUSOVÁNÍ ROVINY	HR	m

Městský úřad Zábřeh
oddělení životního prostředí
Rozhodnutí o přípustnosti
vodního díla - zařízení
č.j. Voda 576/R-20/2003-712-23/2
ze dne 22. 5. 2003
Vedoucí odd. ŽP

VÝŠKOVÝ SYSTÉM: Bpv.
KÓTOVÁNO V (cm,m)



Aquatis

AQUATIS a.s. Botanická 56, 602 00 Brno	Tel: +420 541554111 Fax: +420 541211205	E-mail: postmaster@aquatis.cz http://www.aquatis.cz
Zodpovědný projektant ING. JOSEF KADANKA	Hlavní inženýr projektu ING. JOSEF KADANKA	Vedoucí střediska ING. OLDŘICH NEUMAYER, CSc.
Vypracoval ING. IRENA KRÍŽOVÁ	Kontroloval ING. JIRÍ STĚPÁNEK	Zakázkové číslo 32-02265-01-3
Datum PROSINEC, 2002	Stupeň dokumentace DSR	Název souboru REZY 100.DWG

Akce

**STAVBA 270 212 MORAVA
POSTŘELMOV - HRÁZ P.B.
SO 15 - OCHRANNÁ HRÁZ NAD POSTŘELMOVEM**

Priloha

VZOROVÝ PŘÍČNÝ ŘEZ

Investor

POVODÍ MORAVY, s.p., BRNO

Měřítko

1 : 100

Priloha

B.15.1.



2

