


OPEVNĚNÍ MOSTNÍHO PROFILU K SO 15
PF 15.A 1:100

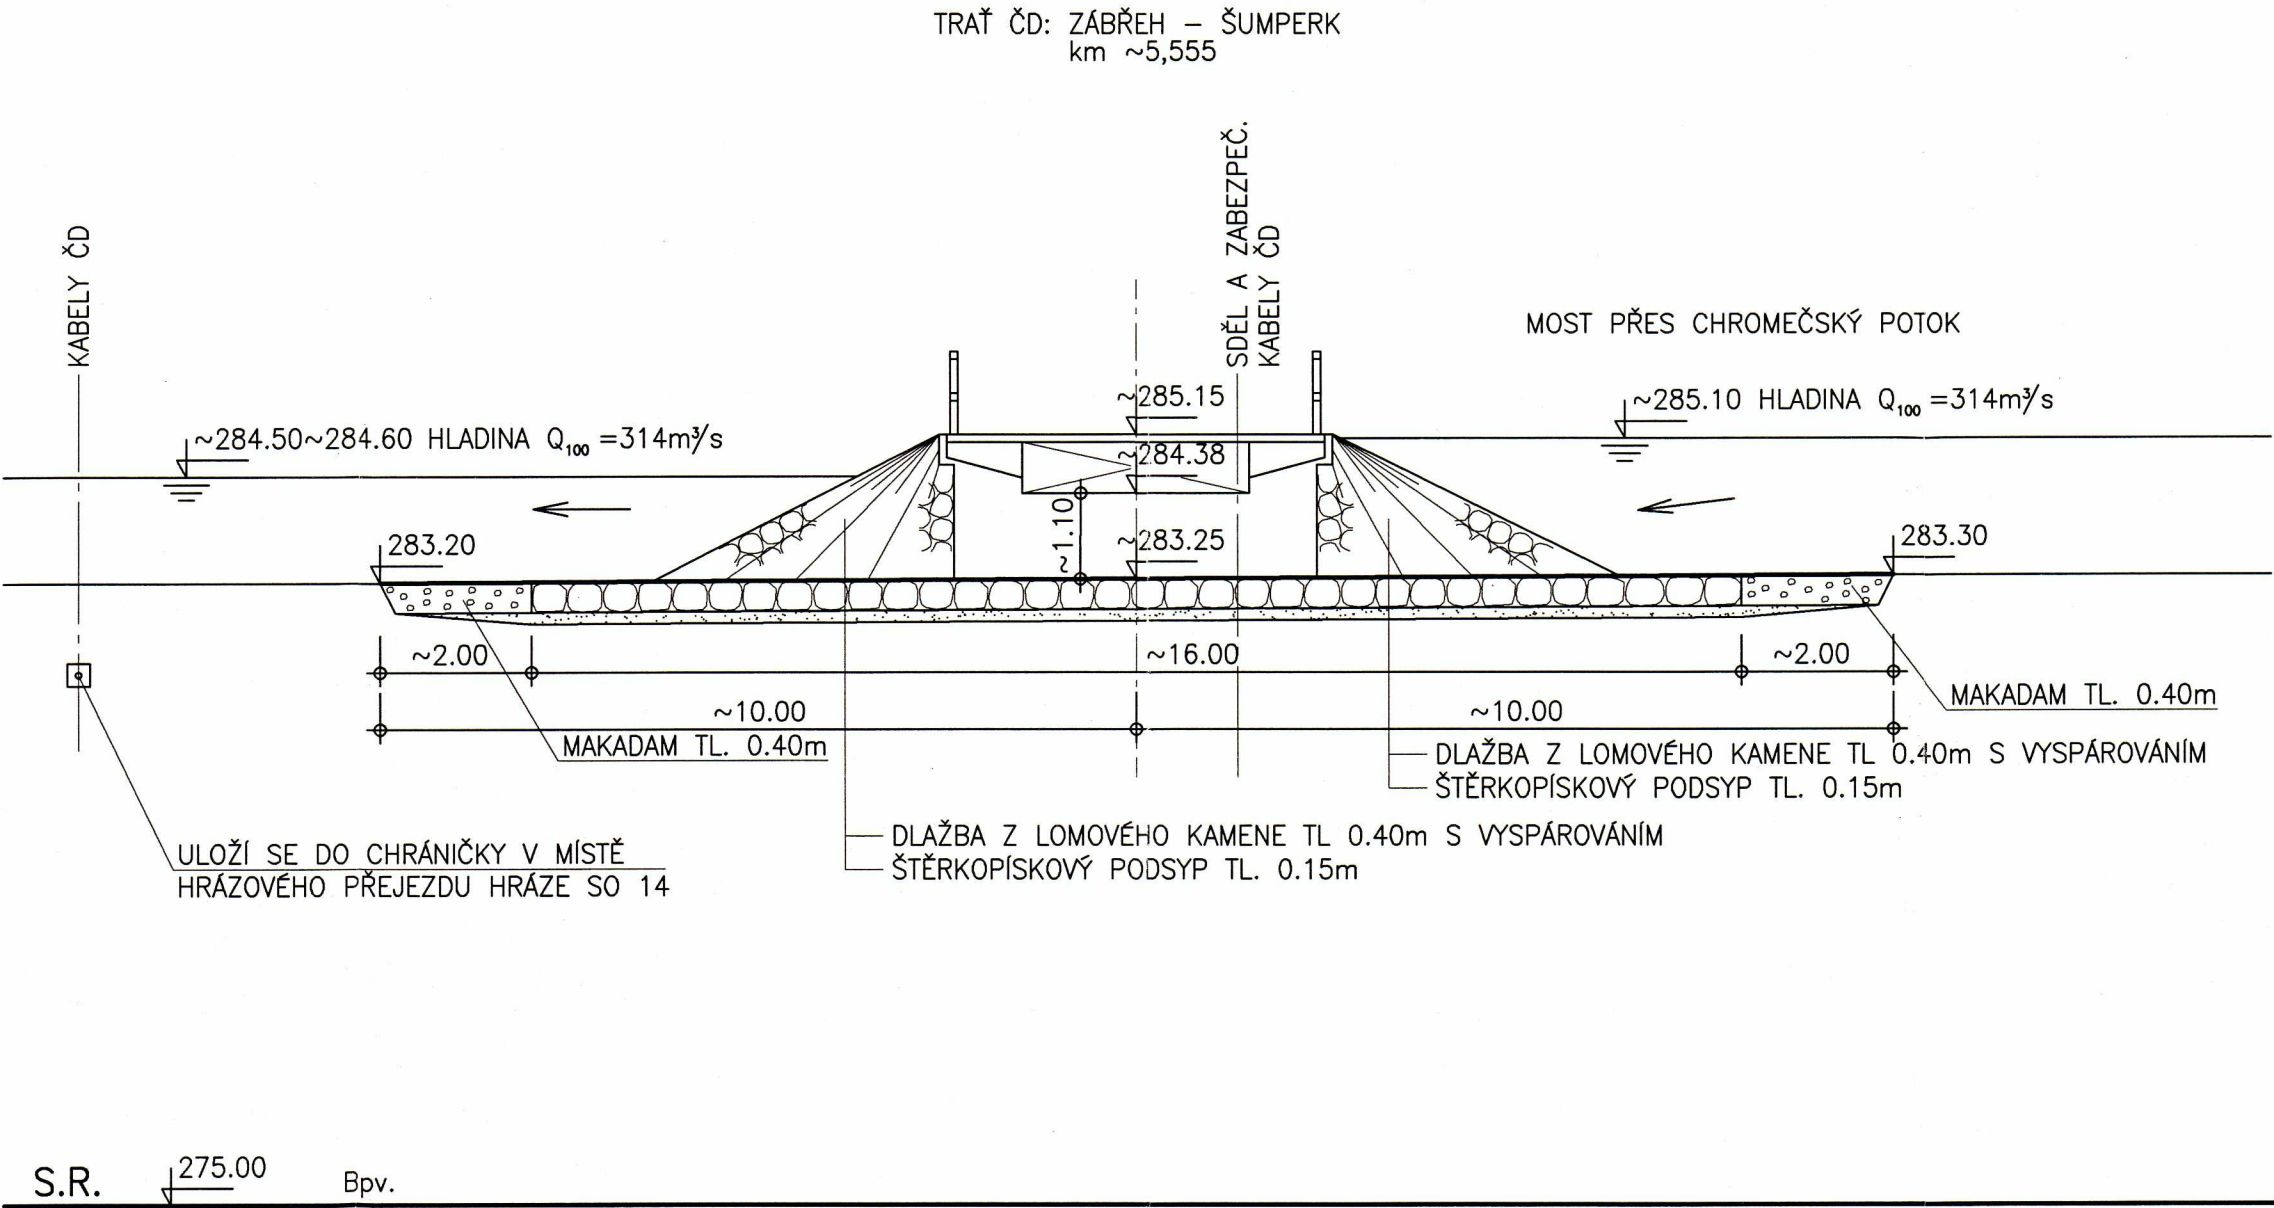

Městský úřad Zábřeh
oddělení životního prostředí

Rozhodnutí o přípustnosti
vodního díla - zařízení

č.j. Voda 546/E-20/2003-PC-231/2

ze dne 22. 5. 2003

Vedoucí odd. ŽP



VÝŠKOVÝ SYSTÉM: Bpv.
KÓTOVÁNO V (cm,m)

Aquatis

AQUATIS a.s. Botanická 56, 602 00 Brno	Tel: +420 541554111 Fax: +420 541211205	E-mail: postmaster@aquatis.cz http://www.aquatis.cz
Zodpovědný projektant ING. JOSEF KADÁNKÁ	Hlavní inženýr projektu ING. JOSEF KADÁNKÁ	Vedoucí střediska ING. OLDŘICH NEUMAYER, CSc.
Vypracoval JIRÍ LOVECKÝ	Kontroloval ING. JIRÍ STĚPÁNEK	Zakázkové číslo 32-02265-01-3
Datum PROSINEC, 2002	Stupeň dokumentace DSR	Název souboru REZY 100.DWG

Akce

**STAVBA 270 212 MORAVA
POSTŘELMOV - HRÁZ P.B.
SO 15 - OCHRANNÁ HRÁZ NAD POSTŘELMOVEM**

Priloha

OPEVNĚNÍ MOSTNÍCH PROFILŮ - PŘÍČNÉ ŘEZY

Investor

POVODÍ MORAVY s.p., BRNO

Měřítko

1 : 100

Priloha

B.15.6.1.

