




PF 17

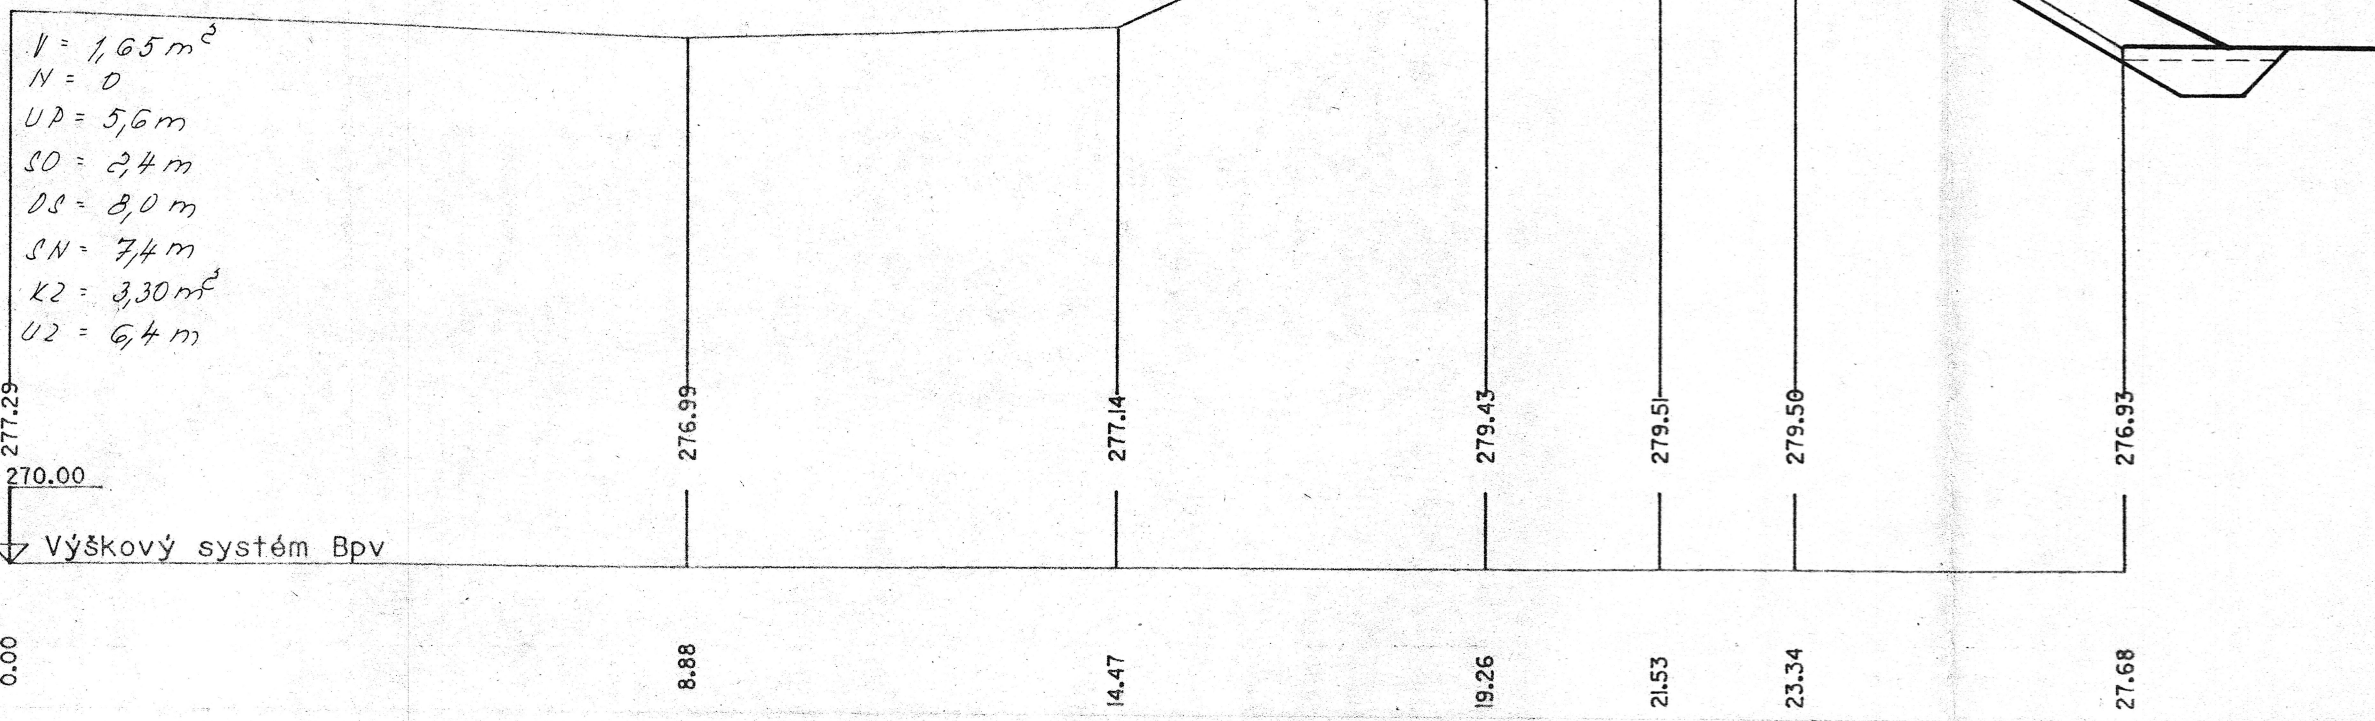


PF 18

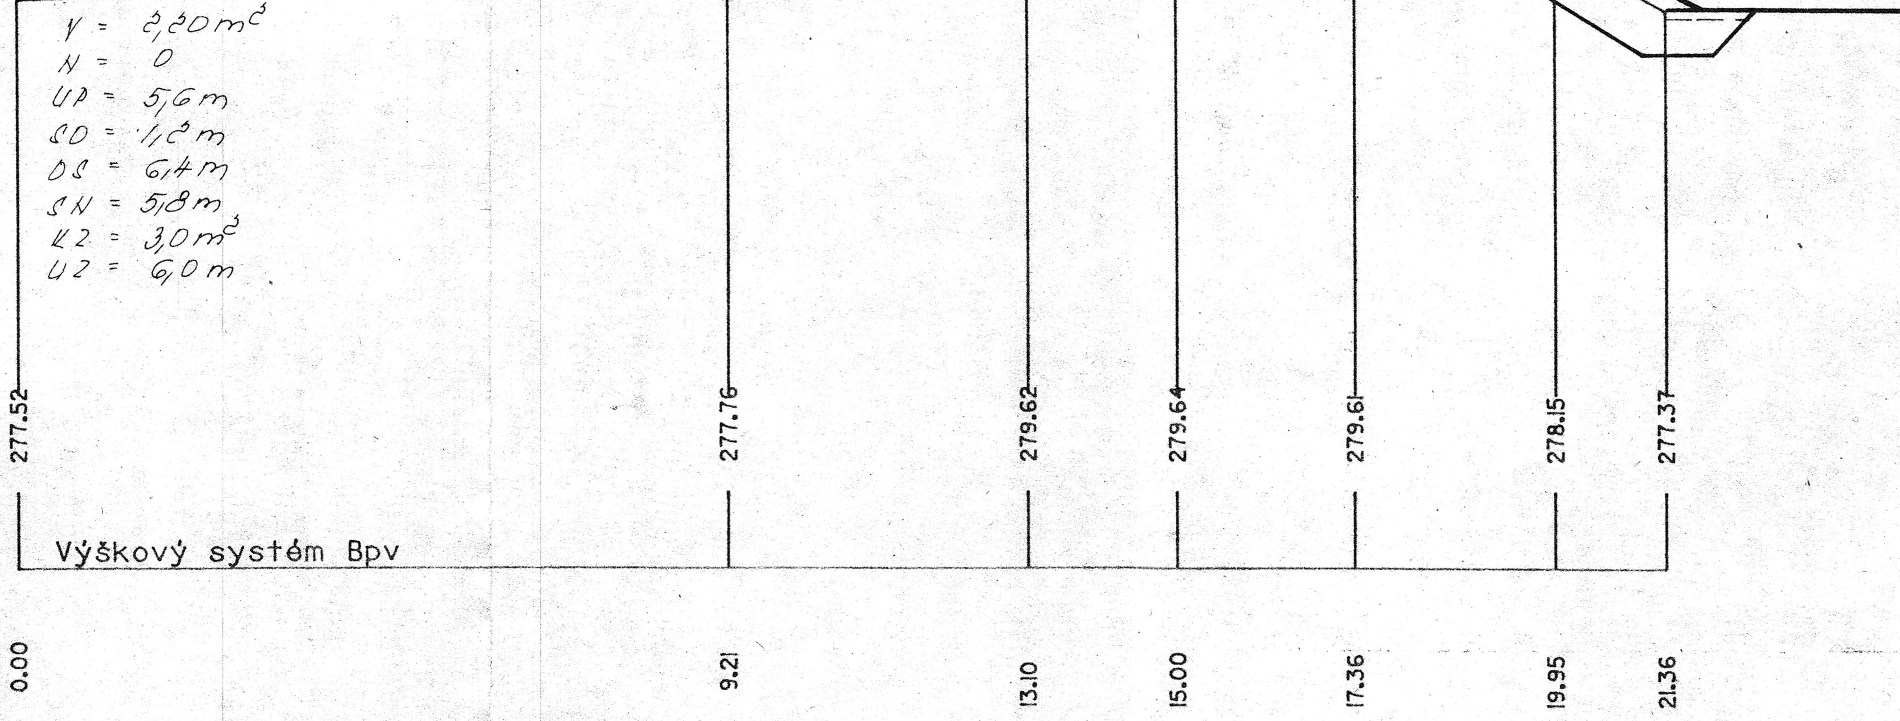


PF 21

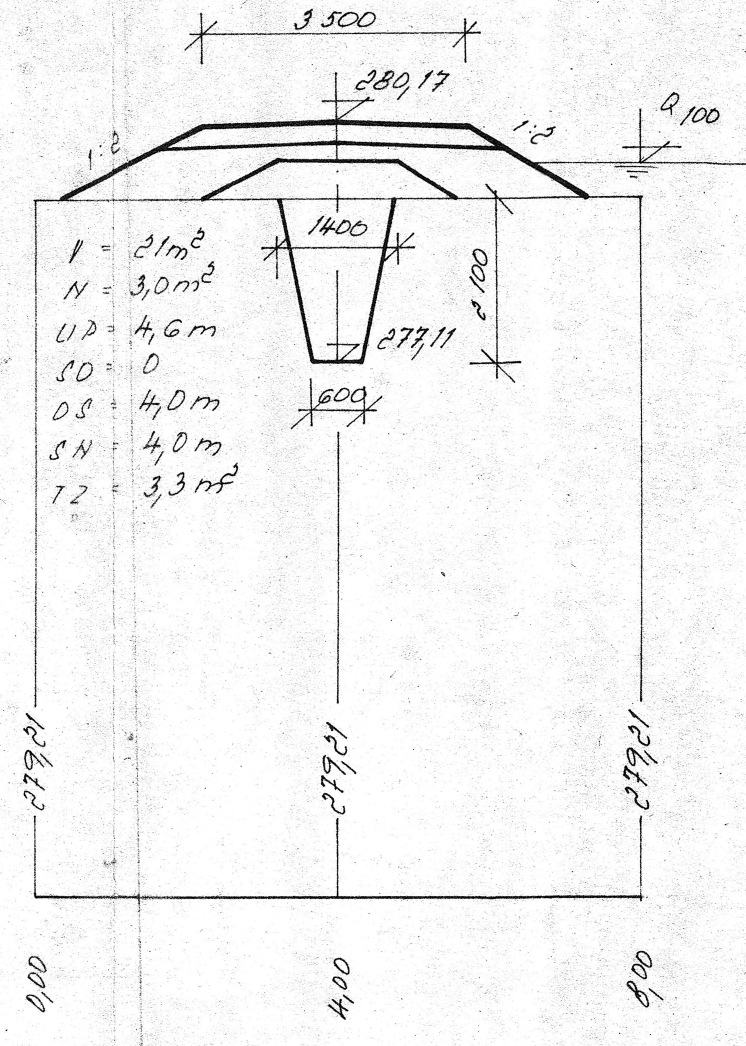


PF 22

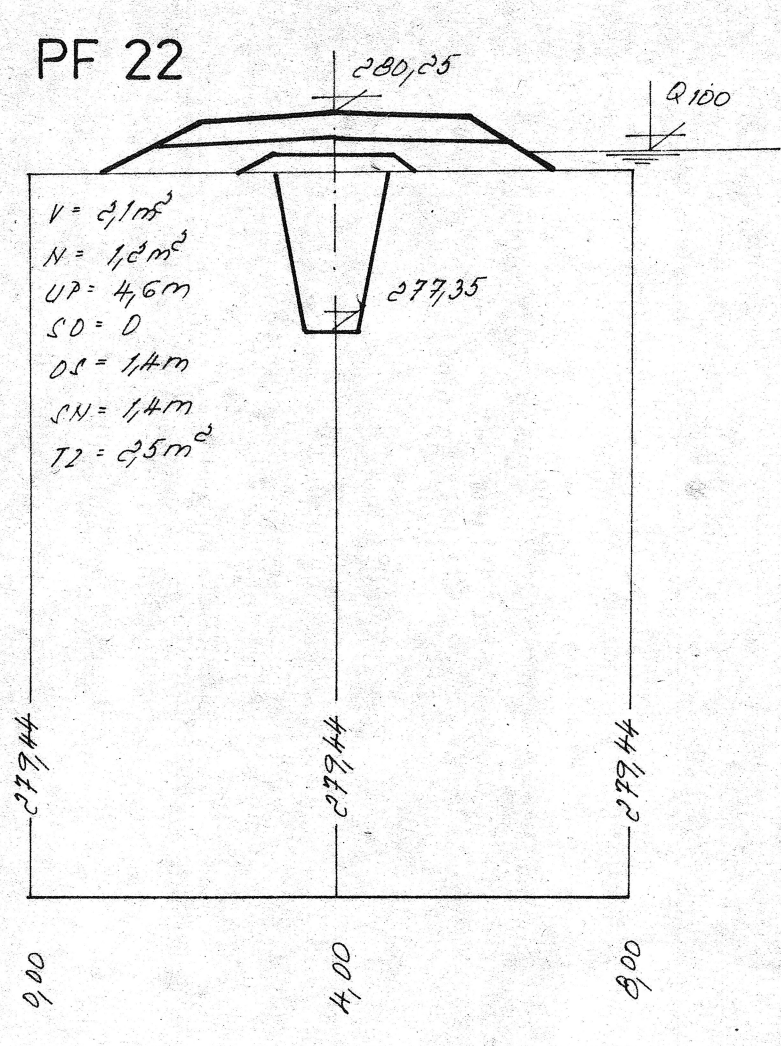

PF 19

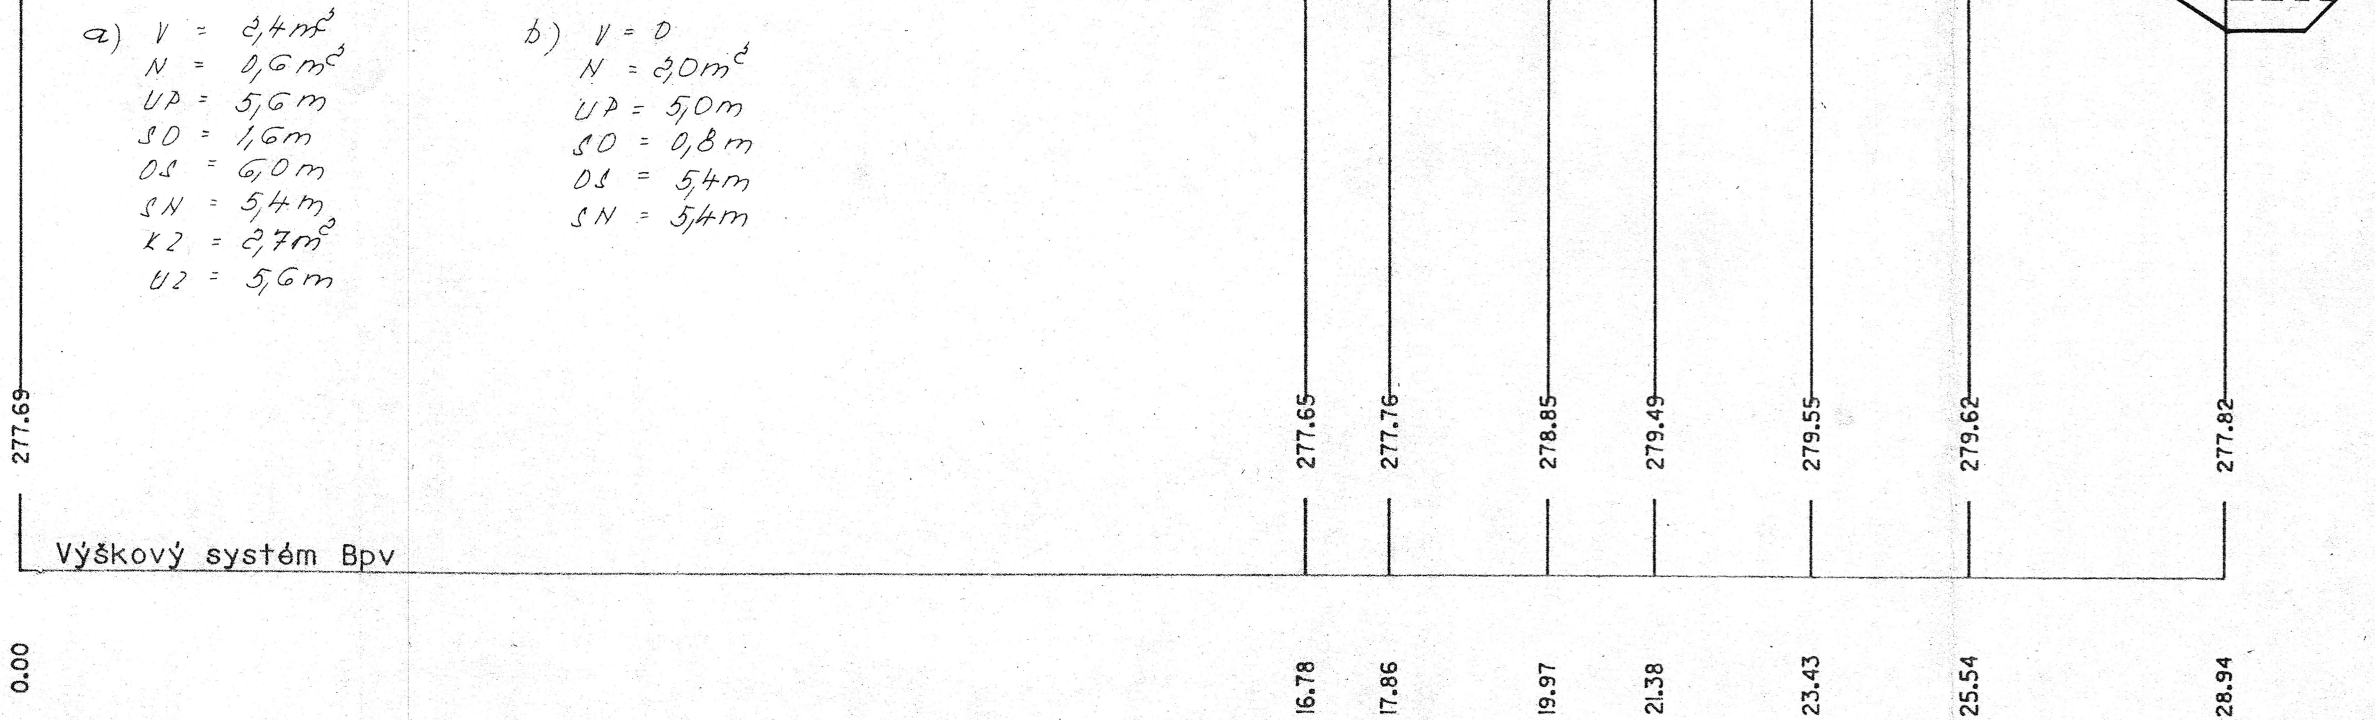

PF 20

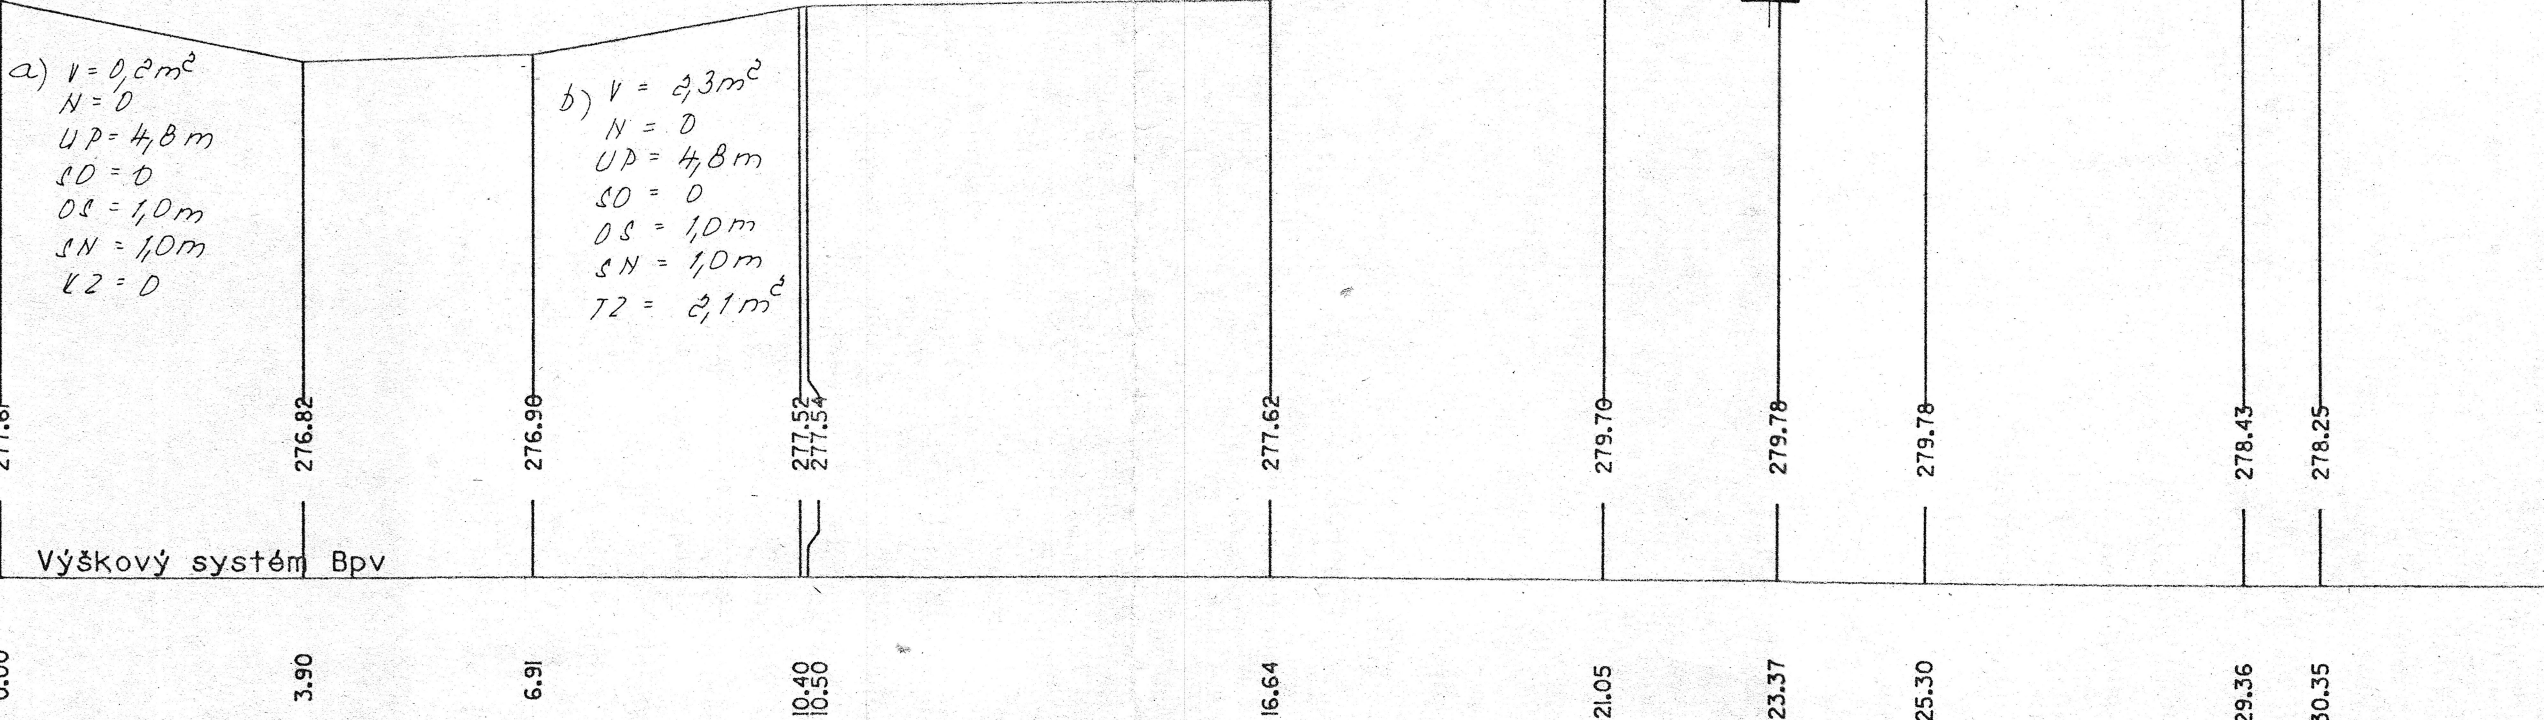

SOUDĚLNICOVÝ SYSTÉM JEK  
VÝŠKOVÝ SYSTÉM BRANICE DO VYROVNÁNÍ

Vypracoval František Voříšek <i>Nauman</i>	Zodpověd projektant Ing. Jaroslav Dlabáček	Kontrola <i>R</i>
OkU: Šumperk	MěÚ, Obl: Lesnice	
Investor Povodí Moravy, a.s.	Brno, Dřevářská 11	
<b>"MORAVA, LESNICE - REKONSTRUKCE HRÁZE LB"</b>		
ČÍSLO STAVBY: 250 508 R.KM. 288,200-289,300		
<b>PRÍČNÉ ŘEZY HRÁŽÍ PF 17 – PF 22</b>		
Měřítko 1 : 100		Č. Přílohy E.2.4.