



HRÁZOVÁ PROPUST
DN600
km 0.136
M1:100

TERÉN
SROVNÁVACÍ ROVINA
STANIČENÍ (m)

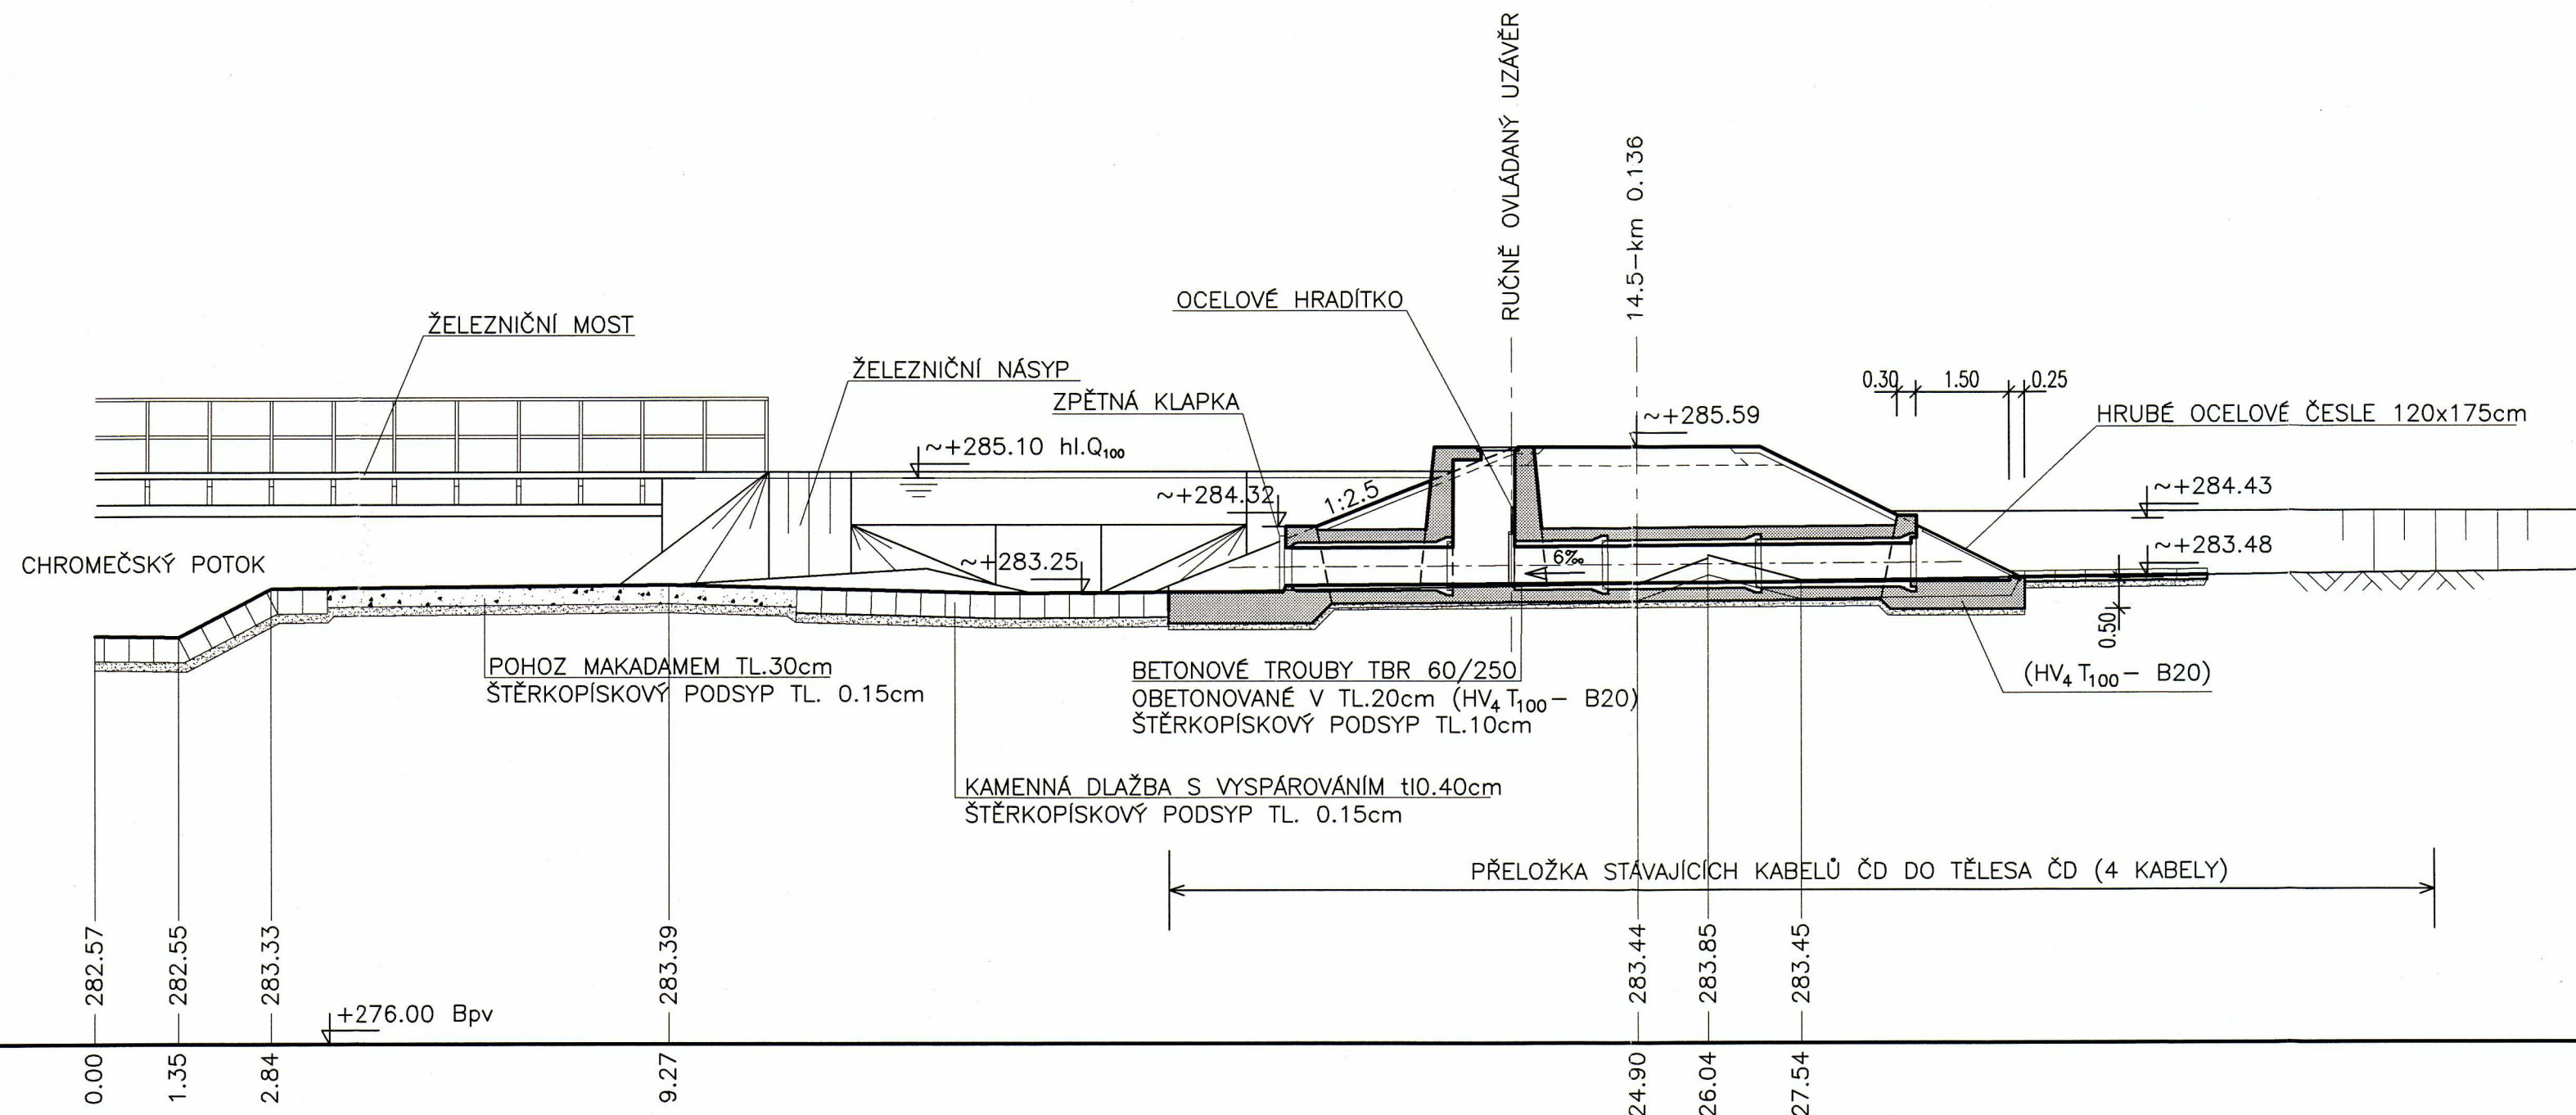

VÝŠKOVÝ SYSTÉM: Bpv.
KÓTOVÁNO V (cm,m)

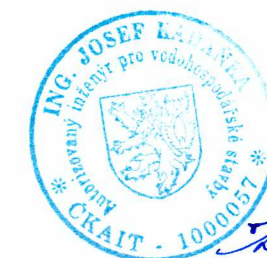

Aquatis

AQUATIS a.s. Betnické 56, 602 00 Brno	Tel: +420 541554111 Fax: +420 541211205	E-mail: postmaster@aquatis.cz http://www.aquatis.cz
Zodpovědný projektant ING. JOSEF KADANKA	Hlavní inženýr projektu ING. JOSEF KADANKA	Vedoucí střediska ING. OLDŘICH NEUMAYER, CSc.
Vypracoval ING. IRENA KRÍŽOVÁ	Kontrolyval ING. JIRÍ ŠTĚPÁNEK	Zakázkové číslo 32-02265-01-3
Datum PROSINEC, 2002	Stupeň dokumentace DSR	Název souboru REZY_100.DWG

Akce

**STAVBA 270 212 MORAVA
POSTŘELMOV - HRÁZ P.B.
SO 15 - OCHRANNÁ HRÁZ NAD POSTŘELMOVEM**

Příloha

HRÁZOVÁ PROPUST U TRATI ČD

Investor

POVODÍ MORAVY, s.p., BRNO

Měřítko

1:100

Příloha

B.15.5.

Městský úřad Zábřeh
oddělení životního prostředí
Rozhodnutí o přípustnosti
vodního díla - zařízení
č.j. Voda ... 546 / R - 20 / 2003 - K2 - 231 / 2
ze dne ... 22. 5. 2003
Vedoucí odd. ŽP

