


OPRAVA A DOPLNĚNÍ OPEVNĚNÍ MOSTNÍHO PROFILU K SO 15  
PF 15.C 1:100

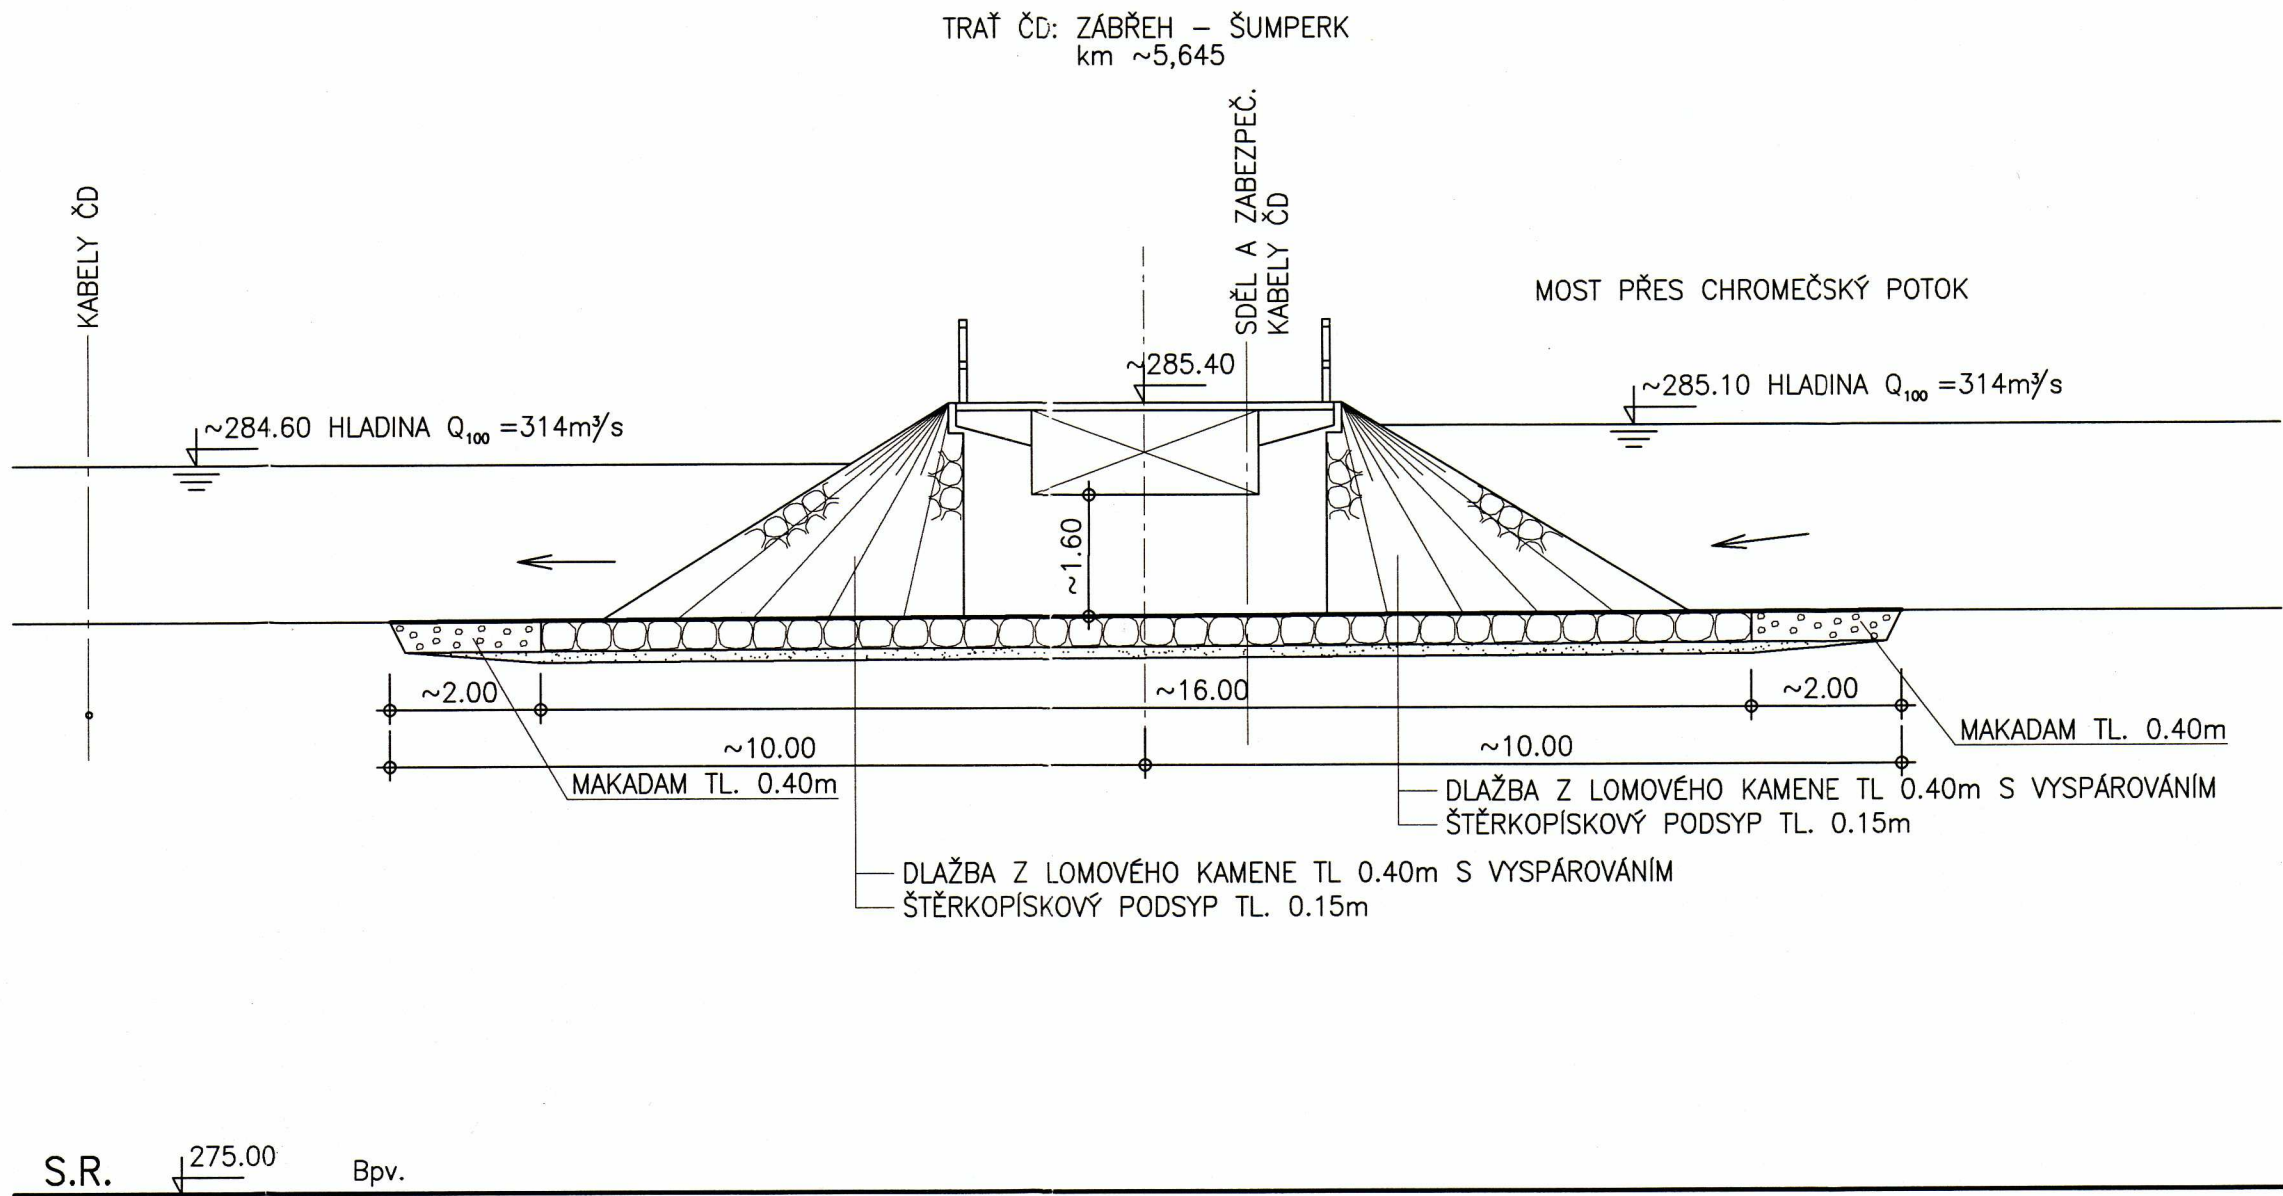

Městský úřad Zábřeh  
oddělení životního prostředí  
Rozhodnutí o přípustnosti  
vodního díla - zařízení  
č.j. Voda 546/R-20/2003-262-231/2  
ze dne 22. 5. 2003  
Vedoucí odd. ŽP



VÝŠKOVÝ SYSTÉM: Bpv.  
KÓTOVÁNO V (cm,m)

2



**Aquatis**

AQUATIS a.s. Botanická 56, 602 00 Brno		Tel: +420 541554111 Fax: +420 541211205	E-mail: postmaster@aquatis.cz http://www.aquatis.cz
Zodpovědný projektant ING. JOSEF KADANKA	Hlavní inženýr projektu ING. JOSEF KADANKA	Vedoucí střediska ING. OLDŘICH NEUMAYER, CSc.	
Vypracoval JIRÍ LOVECKÝ	Kontroloval ING. JIRÍ ŠTĚPÁNEK	Zadávkové číslo 32-02265-01-3	
Datum PROSINEC, 2002	Stupeň dokumentace DSR	Název souboru REZY 100.DWG	

Akce

**STAVBA 270 212 MORAVA  
POSTŘELMOV – HRÁZ P.B.  
SO 15 – OCHRANNÁ HRÁZ NAD POSTŘELMOVEM**

Príloha

**OPEVNĚNÍ MOSTNÍCH PROFILŮ – PŘÍČNÉ ŘEZY**

Investor

POVODÍ MORAVY s.p., BRNO

Měřítko

1 : 100

Príloha

B.15.6.3.

