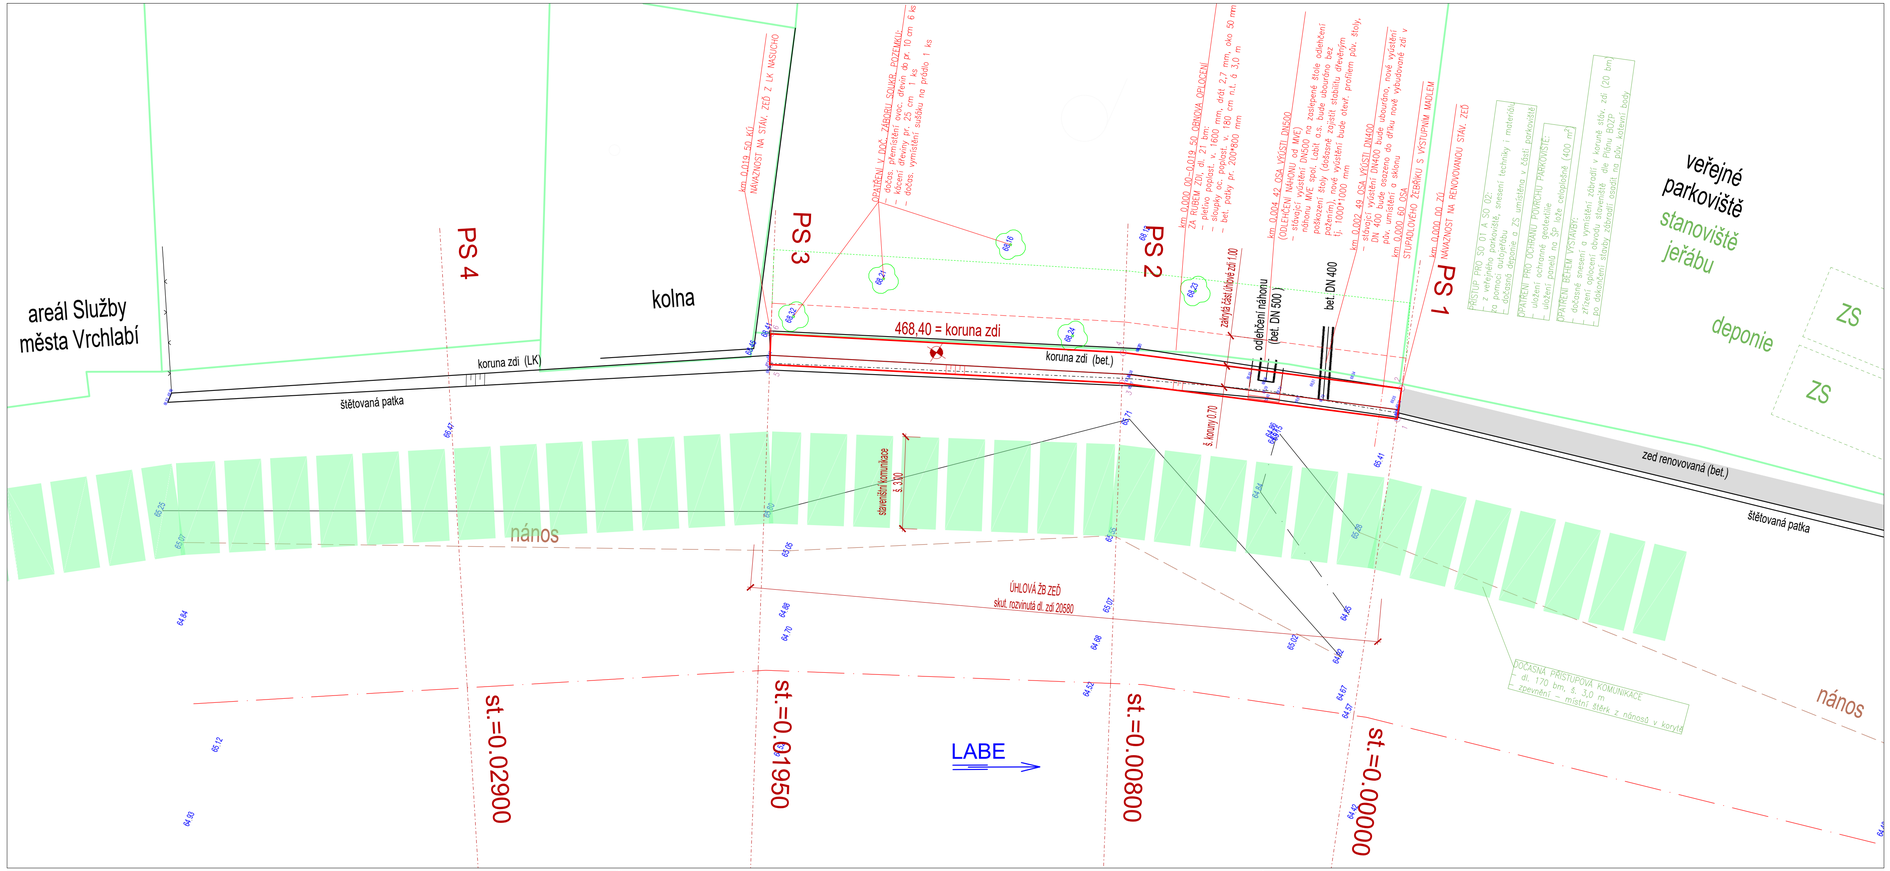

- hranice parcel
- stávající terén (hrana)
- stávající stavby
- hranice výkopů v rubu zdi
- úprava ter. (hrana)
- stavba zdi - návrh
- dočasná přístupová trasa
- vytyčovací bod

SEZNAM SOUŘADNIC VYTYČOVACÍCH BODŮ

č.b.	souřadnice X	souřadnice Y	souřadnice Z	poznámka
1	994793.69	650946.65	464.80	profil 1 (líc paty základu, dno zákl. rýhy)
2	994793.42	650945.69	468.40	profil 1 (rub dříku zdi, vrch koruny)
3	994785.02	650949.22	464.80	profil 2 (líc paty základu, dno zákl. rýhy)
4	994784.65	650948.29	468.40	profil 2 (rub dříku zdi, vrch koruny)
5	994774.27	650953.32	464.80	profil 3 (líc paty základu, dno zákl. rýhy)
6	994773.90	650952.39	468.40	profil 3 (rub dříku zdi, vrch koruny)
FIX1	994813.46	650942.53	469.78	kotevní šroub zábradlí, oranž. barva

ZAKRESLENÍ INŽENÝRSKÝCH SÍTÍ POUZE ORIENTAČNÍ, PŘED ZAHÁJENÍM PRACÍ VYTYČIT!
SOUŘADNÝ SYSTÉM JTSK
VÝŠKOVÝ SYSTÉM BALT PO VYROVNÁNÍ
KÓTOVÁNO V M

FORMÁT 4xA4

Ved. odd. proj.	Ing. Petr VÁVRA		**Autor. ing.**	Ing. Petr KUNC	Povodí Labe, státní podnik Víta Nejedlého 951, 500 03 Hradec Králové
Zodp. proj.	Ing. Petr KUNC		**Kreslil**	Ing. Petr KUNC	
Kraj:	Královéhradecký	**Obec:** Vrchlabí	**K.Ú.:**	Vrchlabí	

Investor: Povodí Labe, státní podnik, Víta Nejedlého 951, 500 03 Hradec Králové

Název akce:

Labe, Vrchlabí, oprava opevnění PB + LB, ř.km 1070,487 - 1070,726

Příloha:

Podrobná situace SO 01

Datum	duben 2022
Stupeň	DSJ
Pořadové číslo	3645
Číslo stavby 119220003	**Č. přílohy** D.1.2
Měřítko 1 : 100	