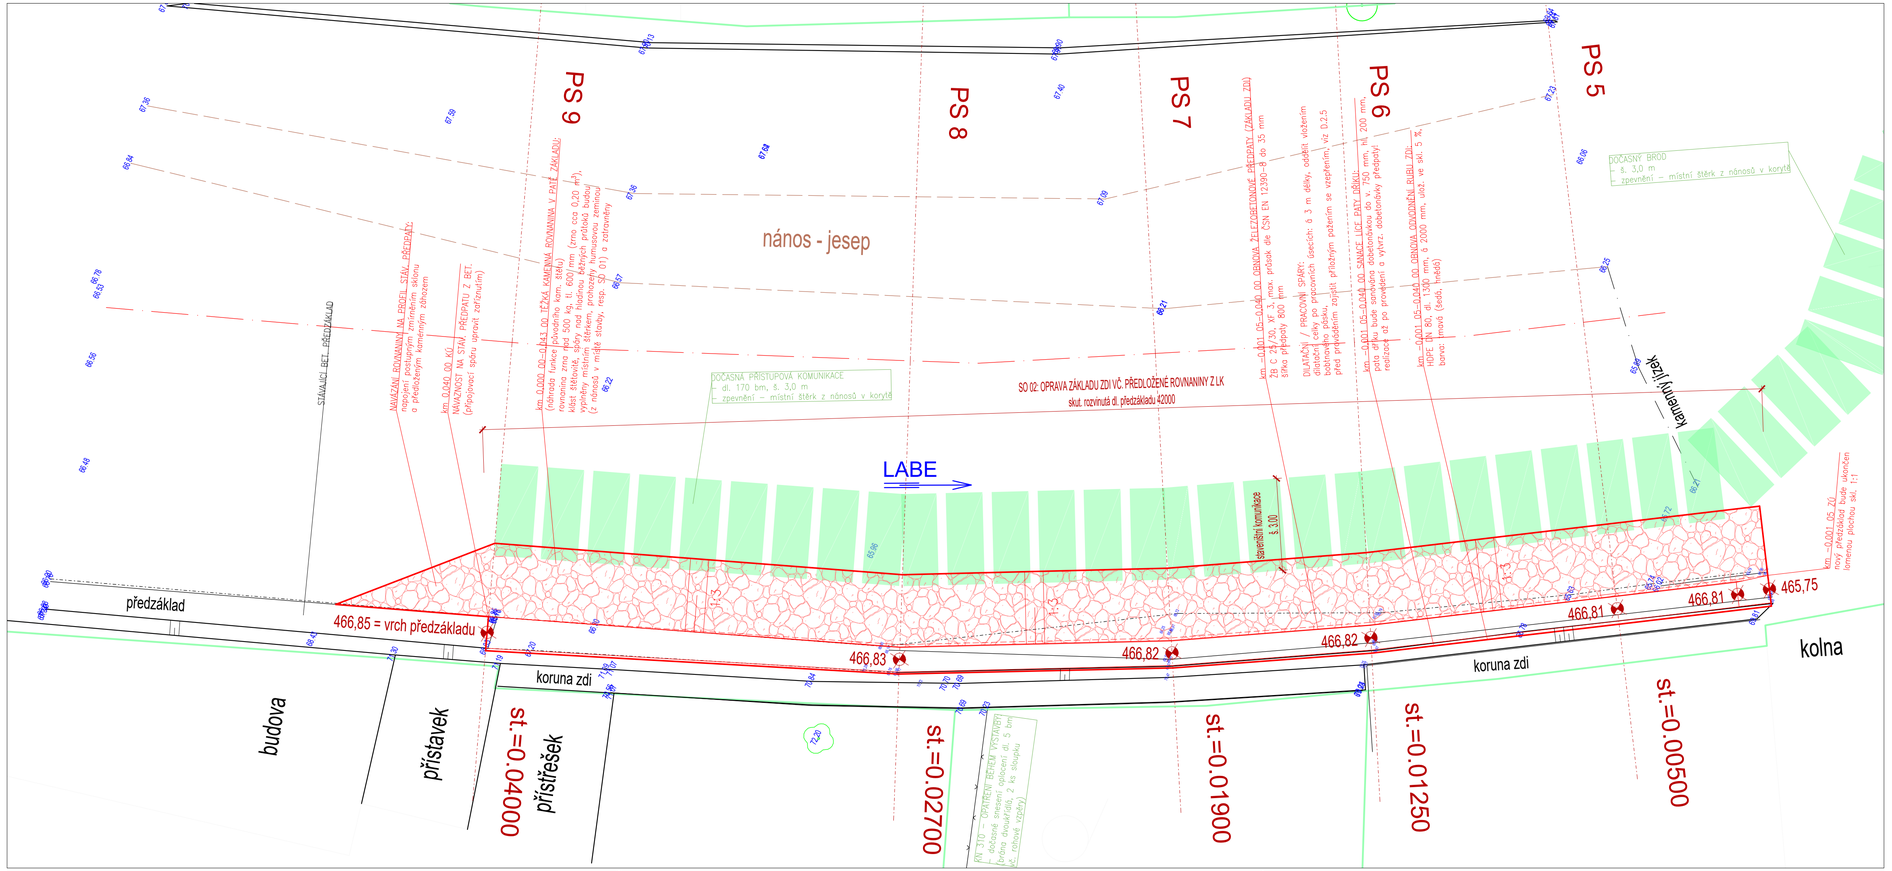

hranice parcel
stávající terén (hrana)
stávající stavby
hranice výkopů v rubu zdi
úprava ter. (hrana)
stavba zdi - návrh
dočasná přístupová trasa

ZAKRESLENÍ INŽENÝRSKÝCH SÍTÍ POUZE ORIENTAČNÍ, PŘED ZAHÁJENÍM PRACÍ VYTYČIT!
SOUŘADNÝ SYSTÉM JTSK
VÝŠKOVÝ SYSTÉM BALT PO VYROVNÁNÍ
KÓTOVÁNO V M

FORMÁT 4xA4

Ved. odd. proj.	Ing. Petr VÁVRA		**Autor. ing.**	Ing. Petr KUNC
Zodp. proj.	Ing. Petr KUNC		**Kresil**	Ing. Petr KUNC
Kraj:	Královéhradecký	**Obec:** Vrchlabí	**K.Ú.:** Vrchlabí	

Investor: Povodí Labe, státní podnik, Víta Nejedlého 951, 500 03 Hradec Králové

Povodí Labe, státní podnik
Víta Nejedlého 951, 500 03
Hradec Králové
POVODÍ LABE

Název akce:

Labe, Vrchlabí,
oprava opevnění PB + LB,
ř.km 1070,487 - 1070,726

Datum	duben 2022
Stupeň	DSJ
Pořadové číslo	3645
Číslo stavby 111170072	**Č. přílohy** D.2.2
Měřítko 1 : 100	

Příloha:

Podrobná situace SO 02