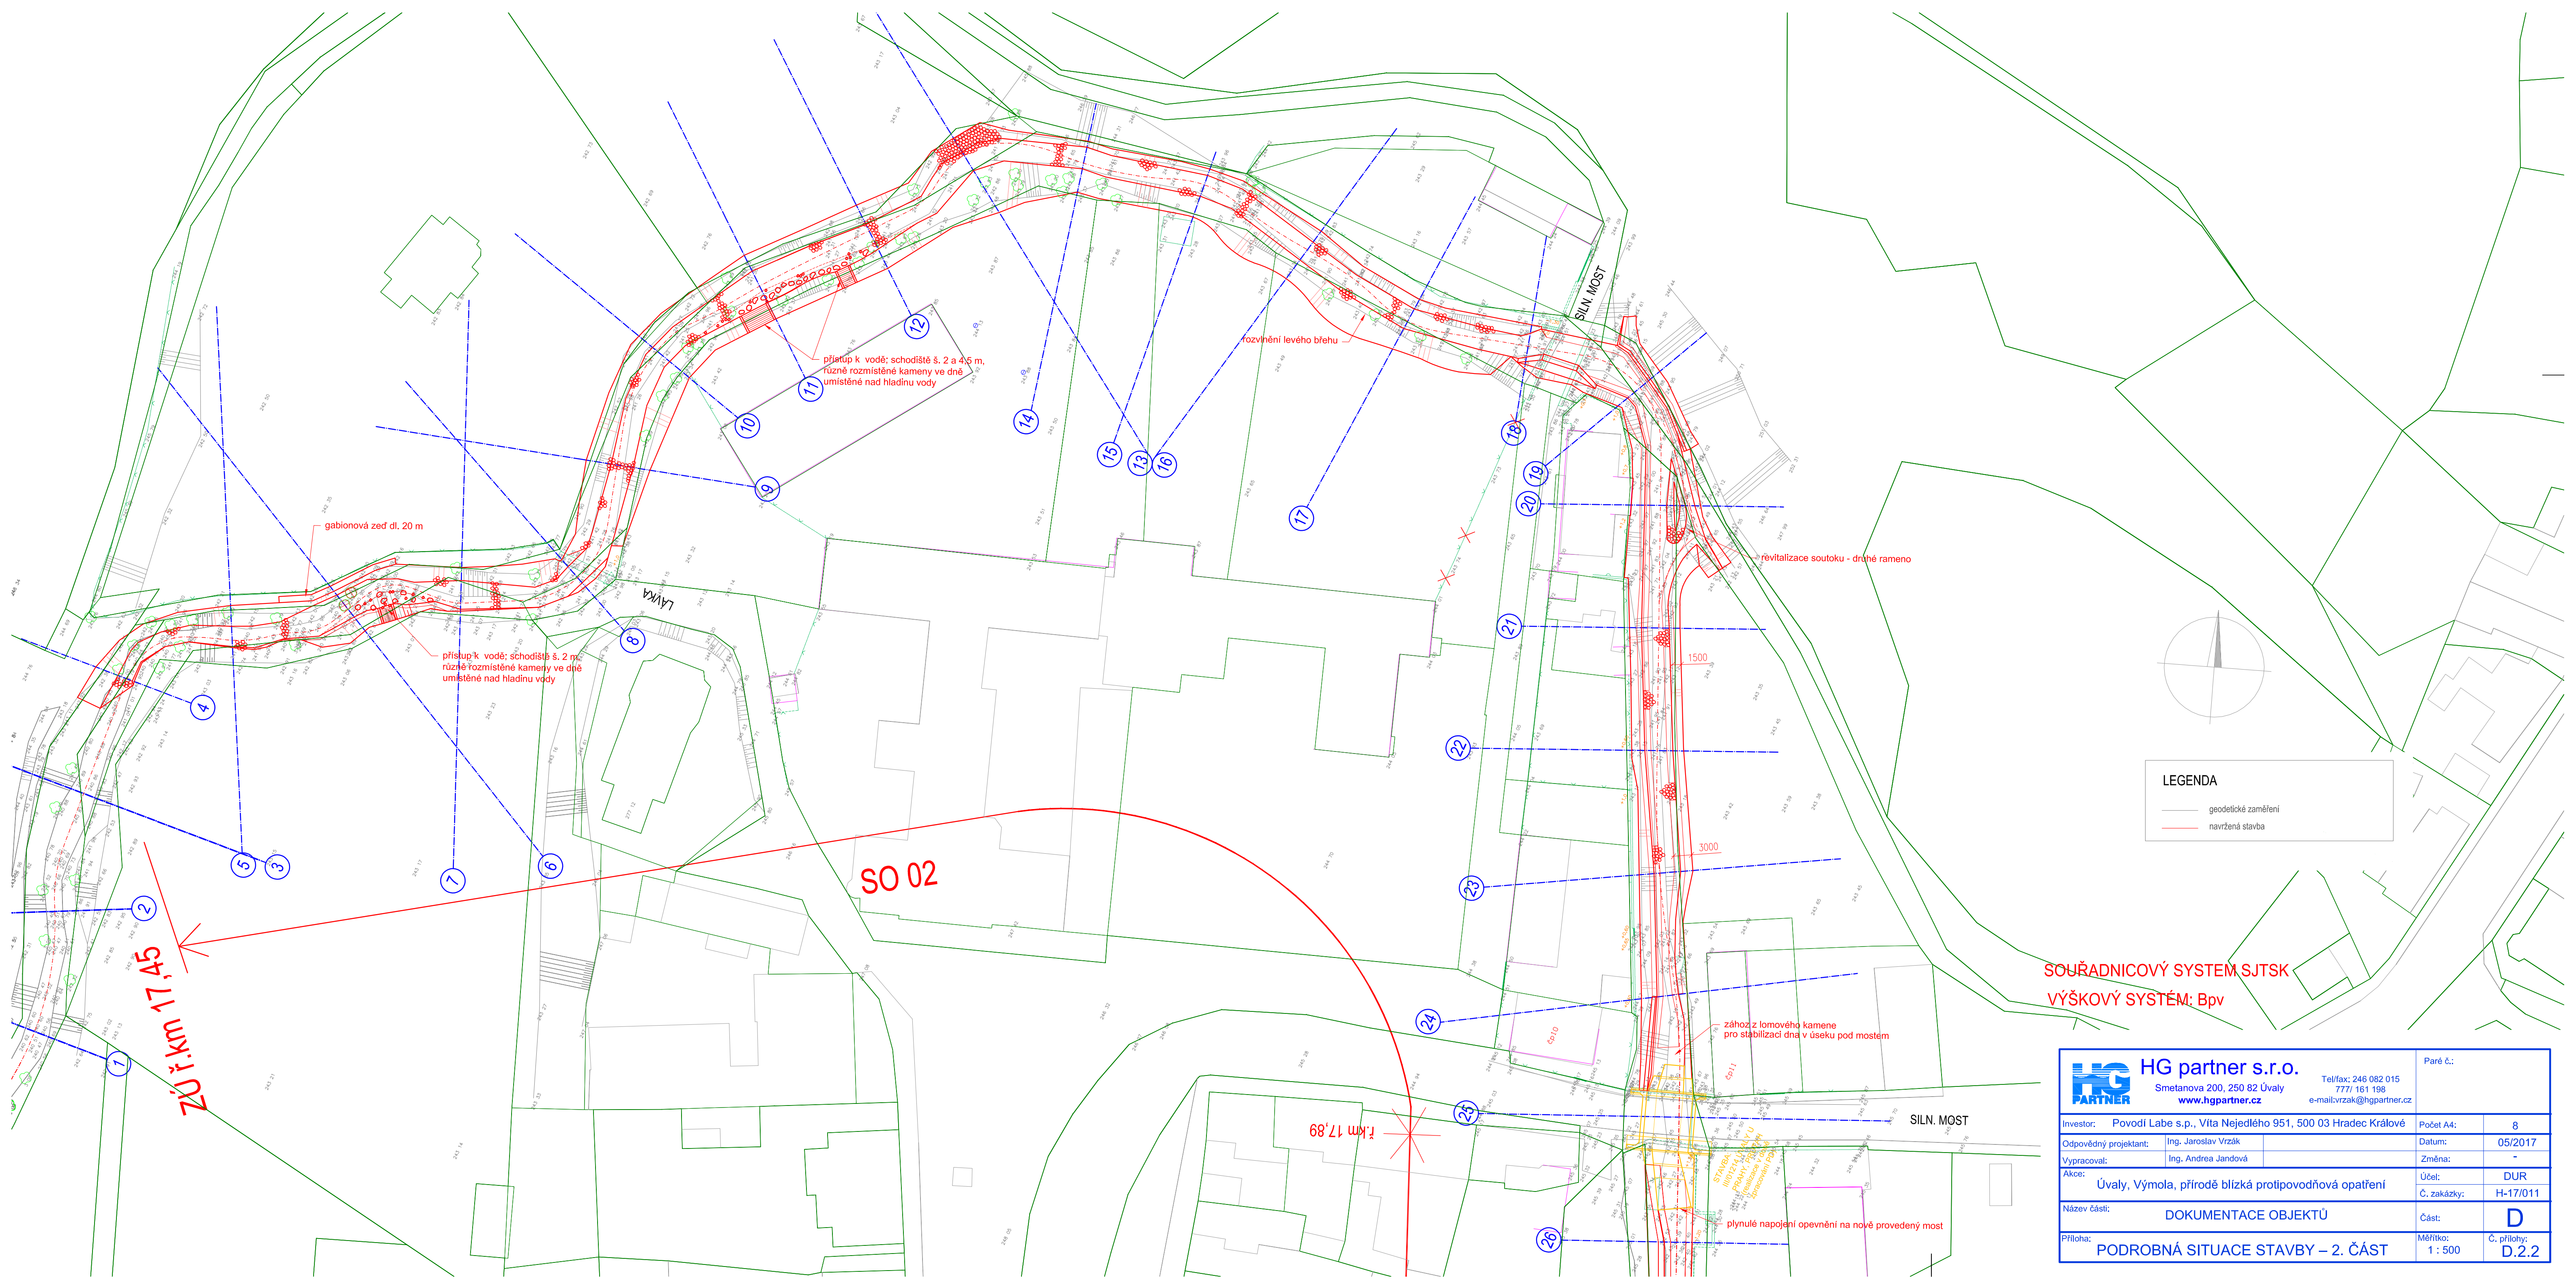

HG partner s.r.o. Smetanova 200, 250 82 Úvaly www.hgpartner.cz Tel/fax: 246 082 015 777/ 161 198 e-mail:vrzak@hgpartner.cz		Paré č.:	
Investor:	Povodí Labe s.p., Víta Nejedlého 951, 500 03 Hradec Králové	Počet A4:	8
Odpovědný projektant:	Ing. Jaroslav Vrzák	Datum:	05/2017
Vypracoval:	Ing. Andrea Jandová	Změna:	-
Akce:	Úvaly, Výmola, přírodě blízká protipovodňová opatření	Účel:	DUR
		Č. zakázky:	H-17/011
Název části:	DOKUMENTACE OBJEKTŮ	Část:	D
Příloha:	PODROBNÁ SITUACE STAVBY – 2. ČÁST	Měřítko: 1 : 500	Č. přílohy: D.2.2