


SITUAČNÍ VÝKRES ŠIRŠÍCH VZTAHŮ

M 1:50 000

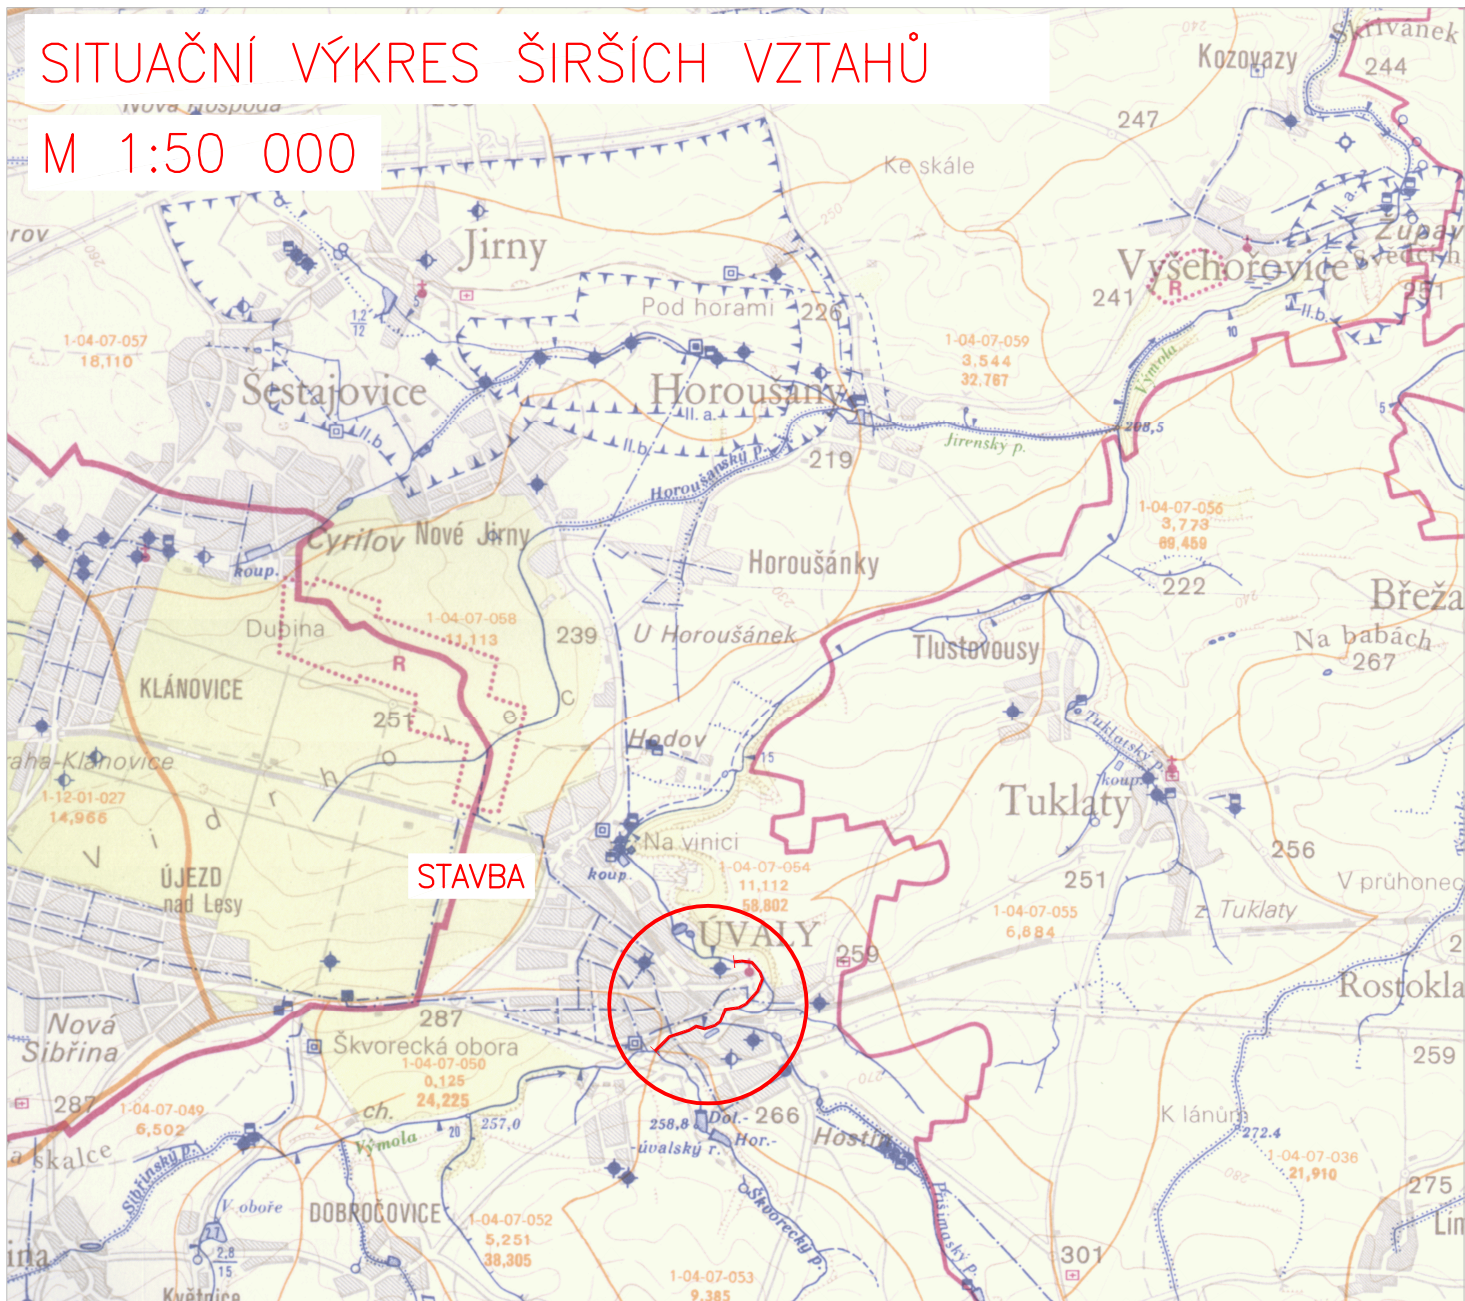

 HG partner s.r.o. Smetanova 200, 250 82 Úvaly www.hgpartner.cz			Telefon: 246 082 015 777 161 198 e-mail: vrzak@hgpartner.cz		Paré č.:	
Investor: Povodí Labe, státní podnik, Víta Nejedlého 951, 500 03 Hradec Králové					Počet A4:	1
Odpovědný projektant:	Ing. Jaroslav Vrzák			Datum:	05/2017	
Vypracoval:	Ing. Andrea Jandová			Změna:	-	
Akce: Úvaly, Výmola, přírodě blízká protipovodňová opatření					Stupeň:	DUR
					Č. zakázky:	H-17/011
Název části: SITUAČNÍ VÝKRESY					Část:	C
Příloha: SITUAČNÍ VÝKRES ŠIRŠÍCH VZTAHŮ					Měřítko: 1:50 000	Č. přílohy: C.1