KOORDINAČNÍ SITUAČNÍ VÝKRES - 2. ČÁST
M 1:500

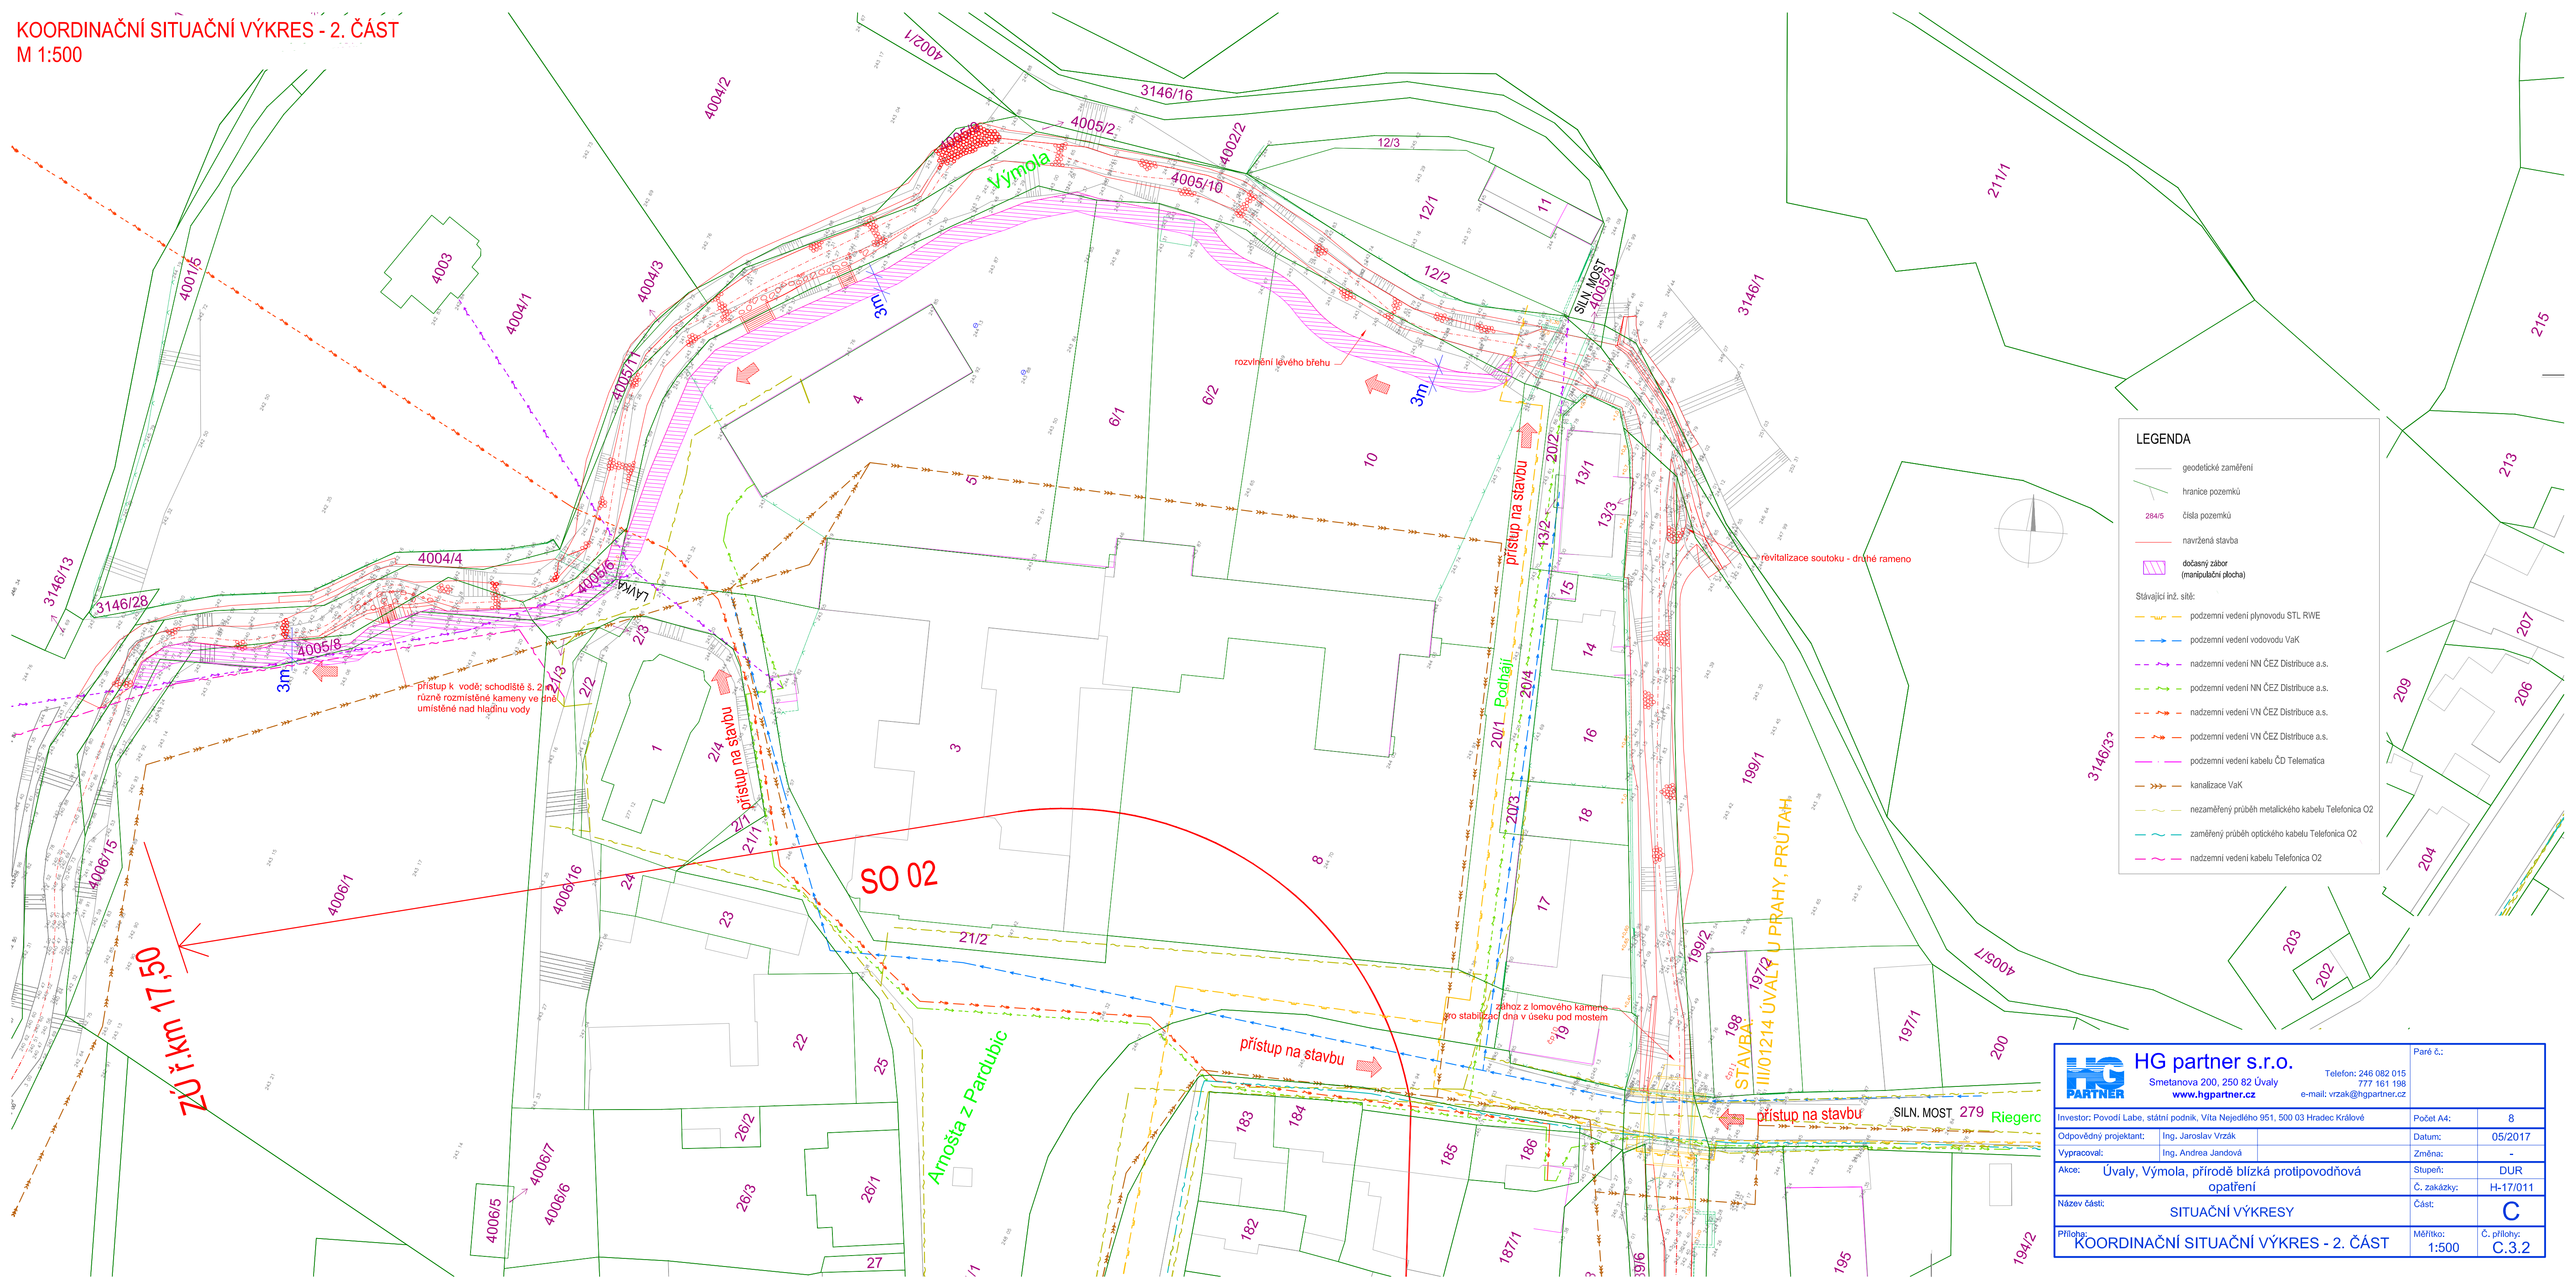

HG partner s.r.o. Smetanova 200, 250 82 Úvaly www.hgpartner.cz	Telefon: 246 082 015, 777 161 198 e-mail: vrzak@hgpartner.cz	Paré č.:	
Investor: Povodí Labe, státní podnik, Víta Nejedlého 951, 500 03 Hradec Králové		Počet A4:	8
Odpovědný projektant:	Ing. Jaroslav Vrzák	Datum:	05/2017
Vypracoval:	Ing. Andrea Jandová	Změna:	-
Akce: Úvaly, Výmola, přírodě blízká protipovodňová opatření		Stupeň:	DUR
		Č. zakázky:	H-17/011
Název části: SITUAČNÍ VÝKRESY		Část:	C
Příloha: KOORDINAČNÍ SITUAČNÍ VÝKRES - 2. ČÁST		Měřítko: 1:500	Č. přílohy: C.3.2