

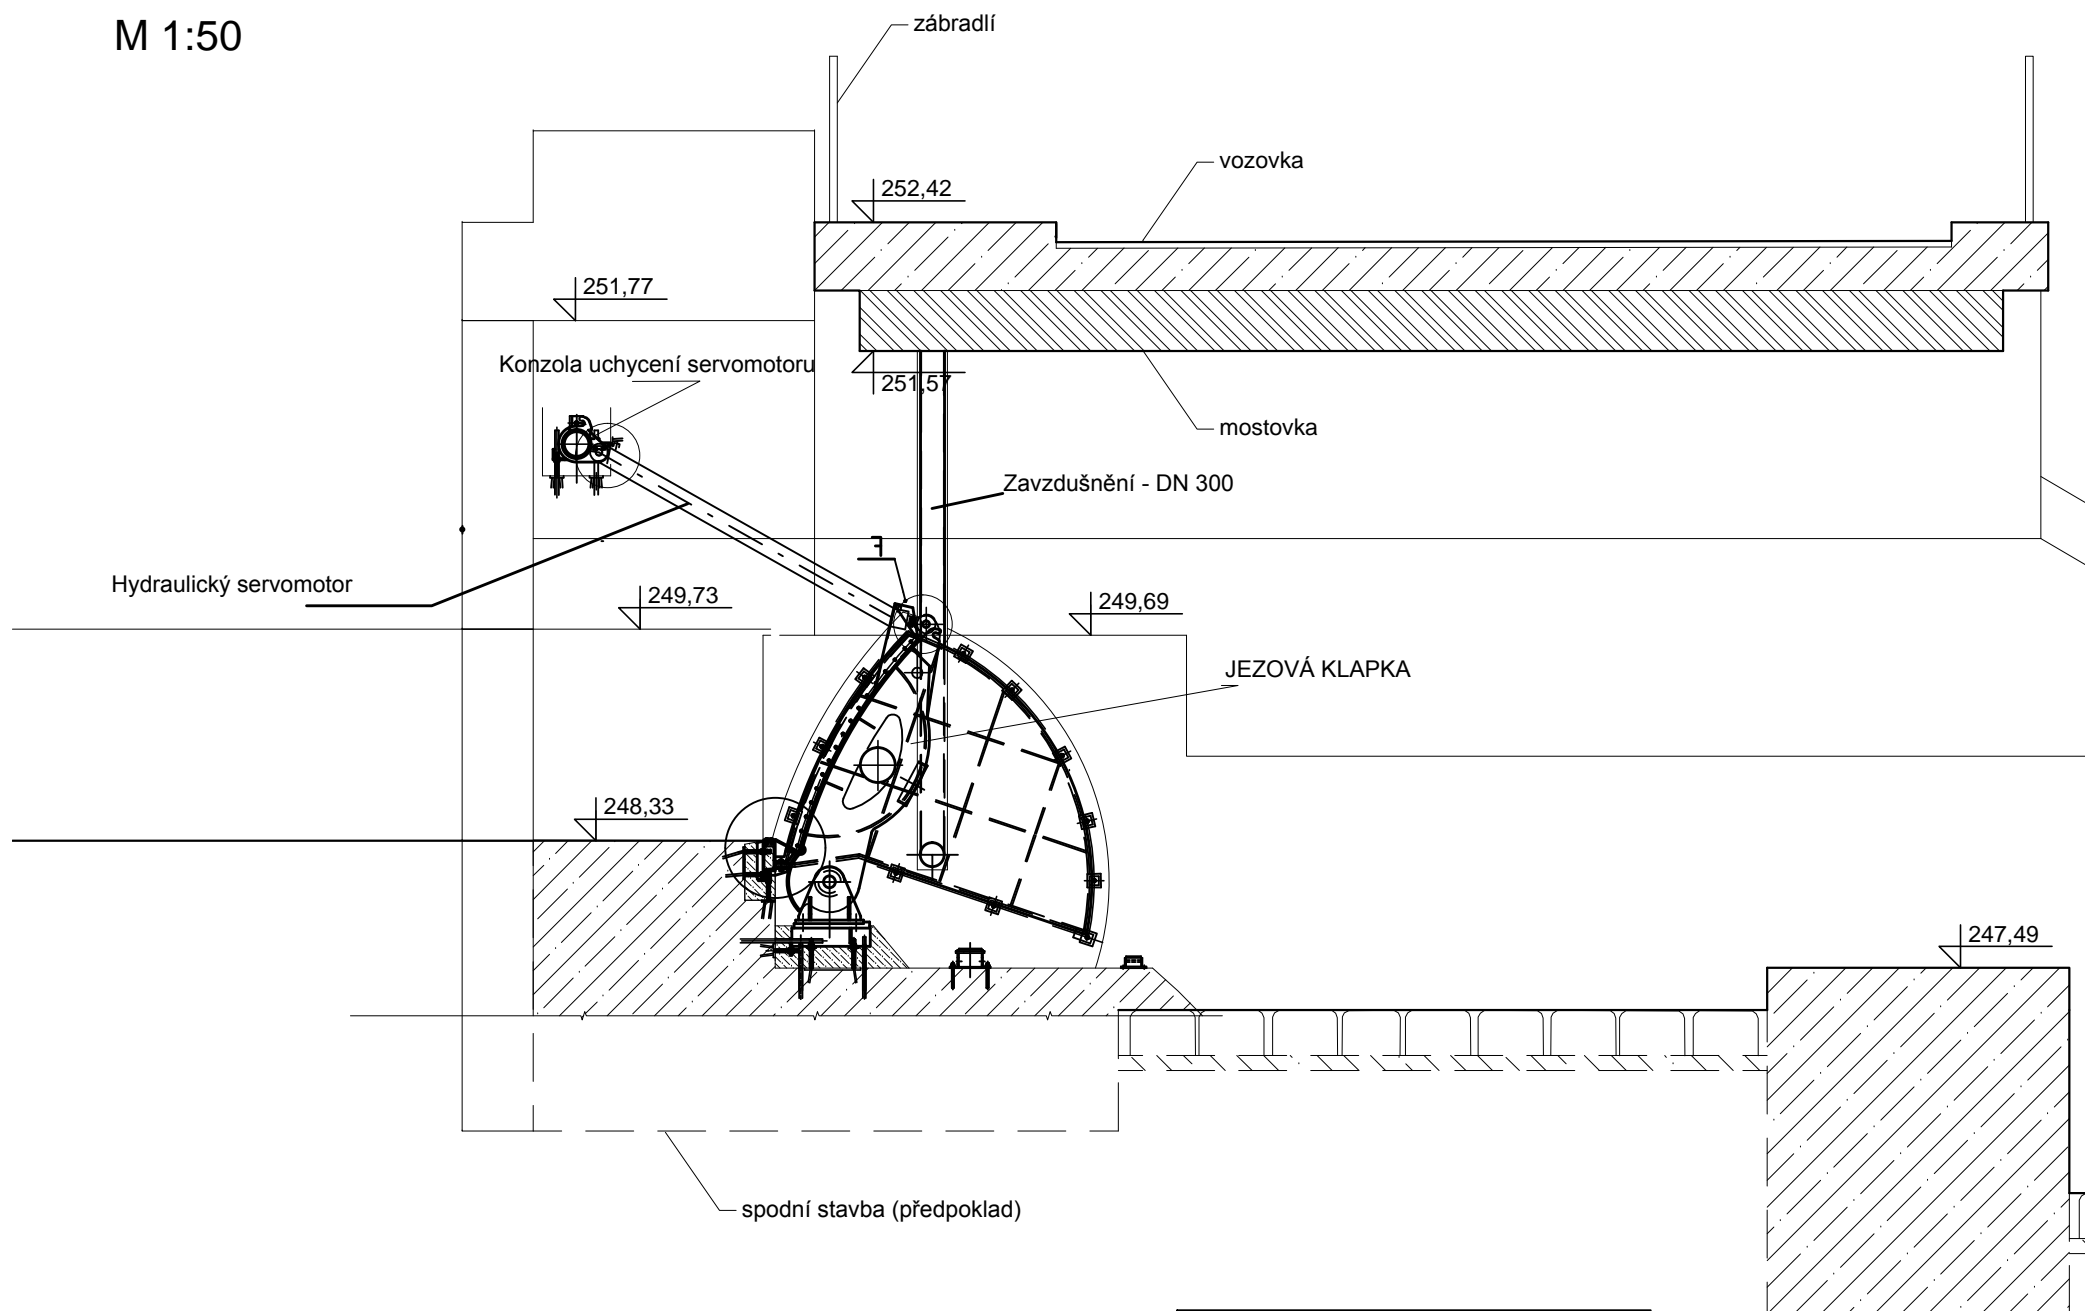
 HG partner s.r.o. Smetanova 200, 250 82 Úvaly www.hgpartner.cz		Telefon: 246 082 015 777 161 198 e-mail: vrzak@hgpartner.cz		Paré č.:	
Investor: Povodí Labe, státní podnik, Víta Nejedlého 951, 500 03 Hradec Králové				Počet A4:	2
Odpovědný projektant:	Ing. Jaroslav Vrzák			Datum:	05/2017
Vypracoval:	Ing. Andrea Jandová			Změna:	-
Akce: Úvaly, Výmola, přírodě blízká protipovodňová opatření				Stupeň:	DUR
				Č. zakázky:	H-17/011
Název části: DOKUMENTACE OBJEKTŮ				Část:	D
Příloha: JEZOVÁ KLAPKA				Měřítko: 1:50	Č. přílohy: D.5

PODÉLNÝ ŘEZ M 1:50



ŠEVČÍK
VODOHOSPODÁŘSKÁ ZAŘÍZENÍ

č.v. 0 JKU - 001

PŘÍČNÝ ŘEZ M 1:50

zábradlí

252,42

252,40

251,77

251,77

1400

boční pilíř
zdivo z lom. kamene

C

Zavzdušň
Potrubí
DN300

ŽB boční

úroveň stupně kaskády pod jezem
spodní stavba (předpoklad)



ŠEVČÍK
VODOHOSPODÁŘSKÁ ZARÍZENÍ

č.v. 0 JKU - 001