




| | | | | | | |
|--|---------------------|---|---|--|------------------|--------------------|
|  HG partner s.r.o. Smetanova 200, 250 82 Úvaly www.hgpartner.cz | | | Telefon: 246 082 015 777 161 198 e-mail: vrzak@hgpartner.cz | | Paré č.: | |
| Investor: Povodí Labe, státní podnik, Víta Nejedlého 951, 500 03 Hradec Králové | | | | | Počet A4: | 14 |
| Odpovědný projektant: | Ing. Jaroslav Vrzák |  | | | Datum: | 05/2017 |
| Vypracoval: | Ing. Andrea Jandová |  | | | Změna: | - |
| Akce: | | Úvaly, Výmola, přírodě blízká protipovodňová opatření | | | Stupeň: | DUR |
| | | | | | Č. zakázky: | H-17/011 |
| Název části: DOKUMENTACE OBJEKTŮ | | | | | Část: | D |
| Příloha: | | VZOROVÉ PŘÍČNÉ ŘEZY | | | Měřítko: 1:50 | Č. přílohy: D.3 |


M 1:50

PB

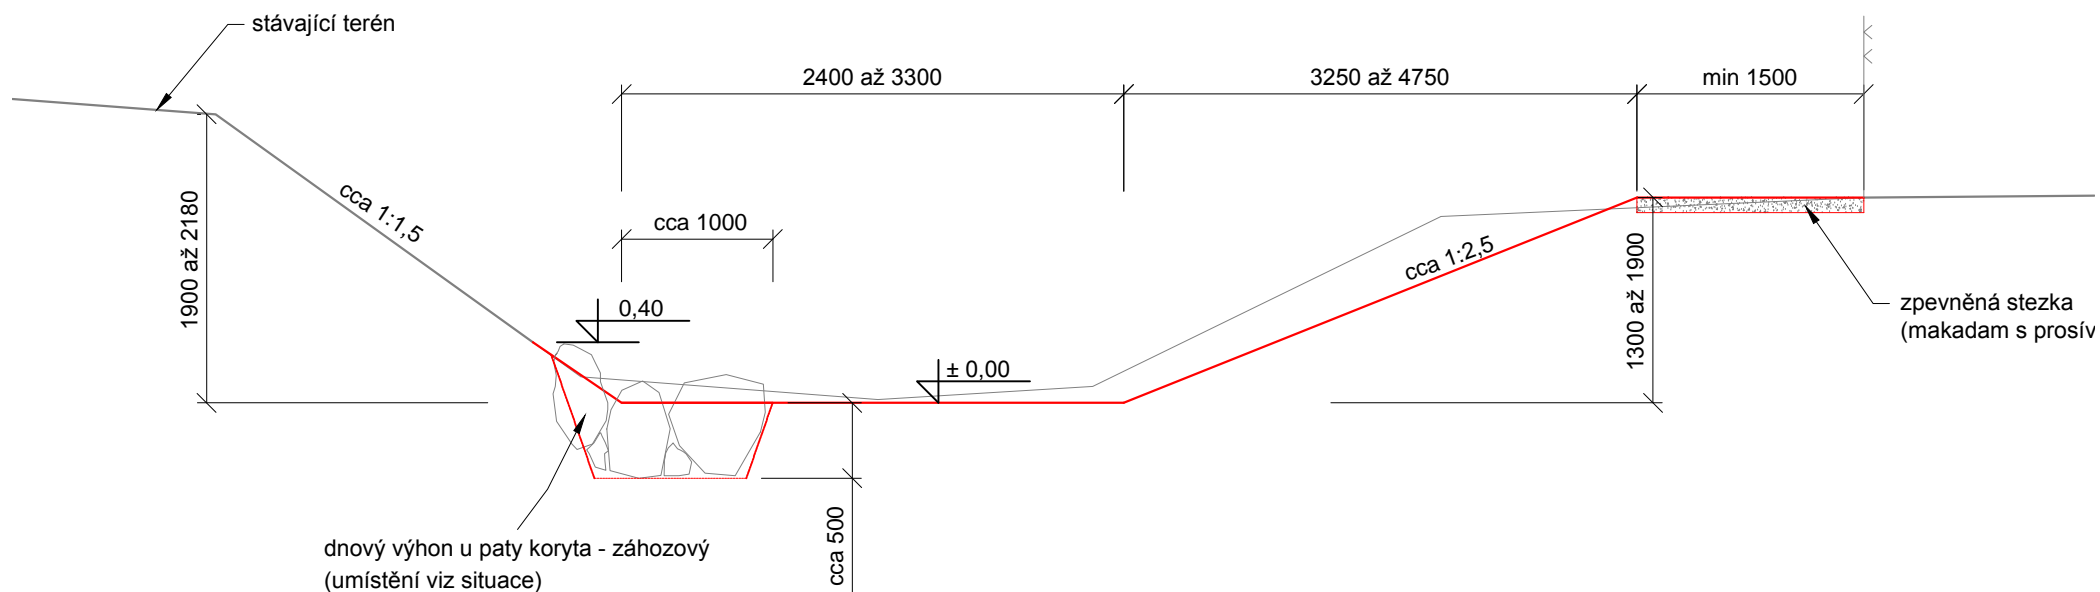

pozn. : Vzorový řez platí pro úseky kde se provádí prohrábka koryta,
úprava bude doplněna výhony a příčnými prahy

M 1:50

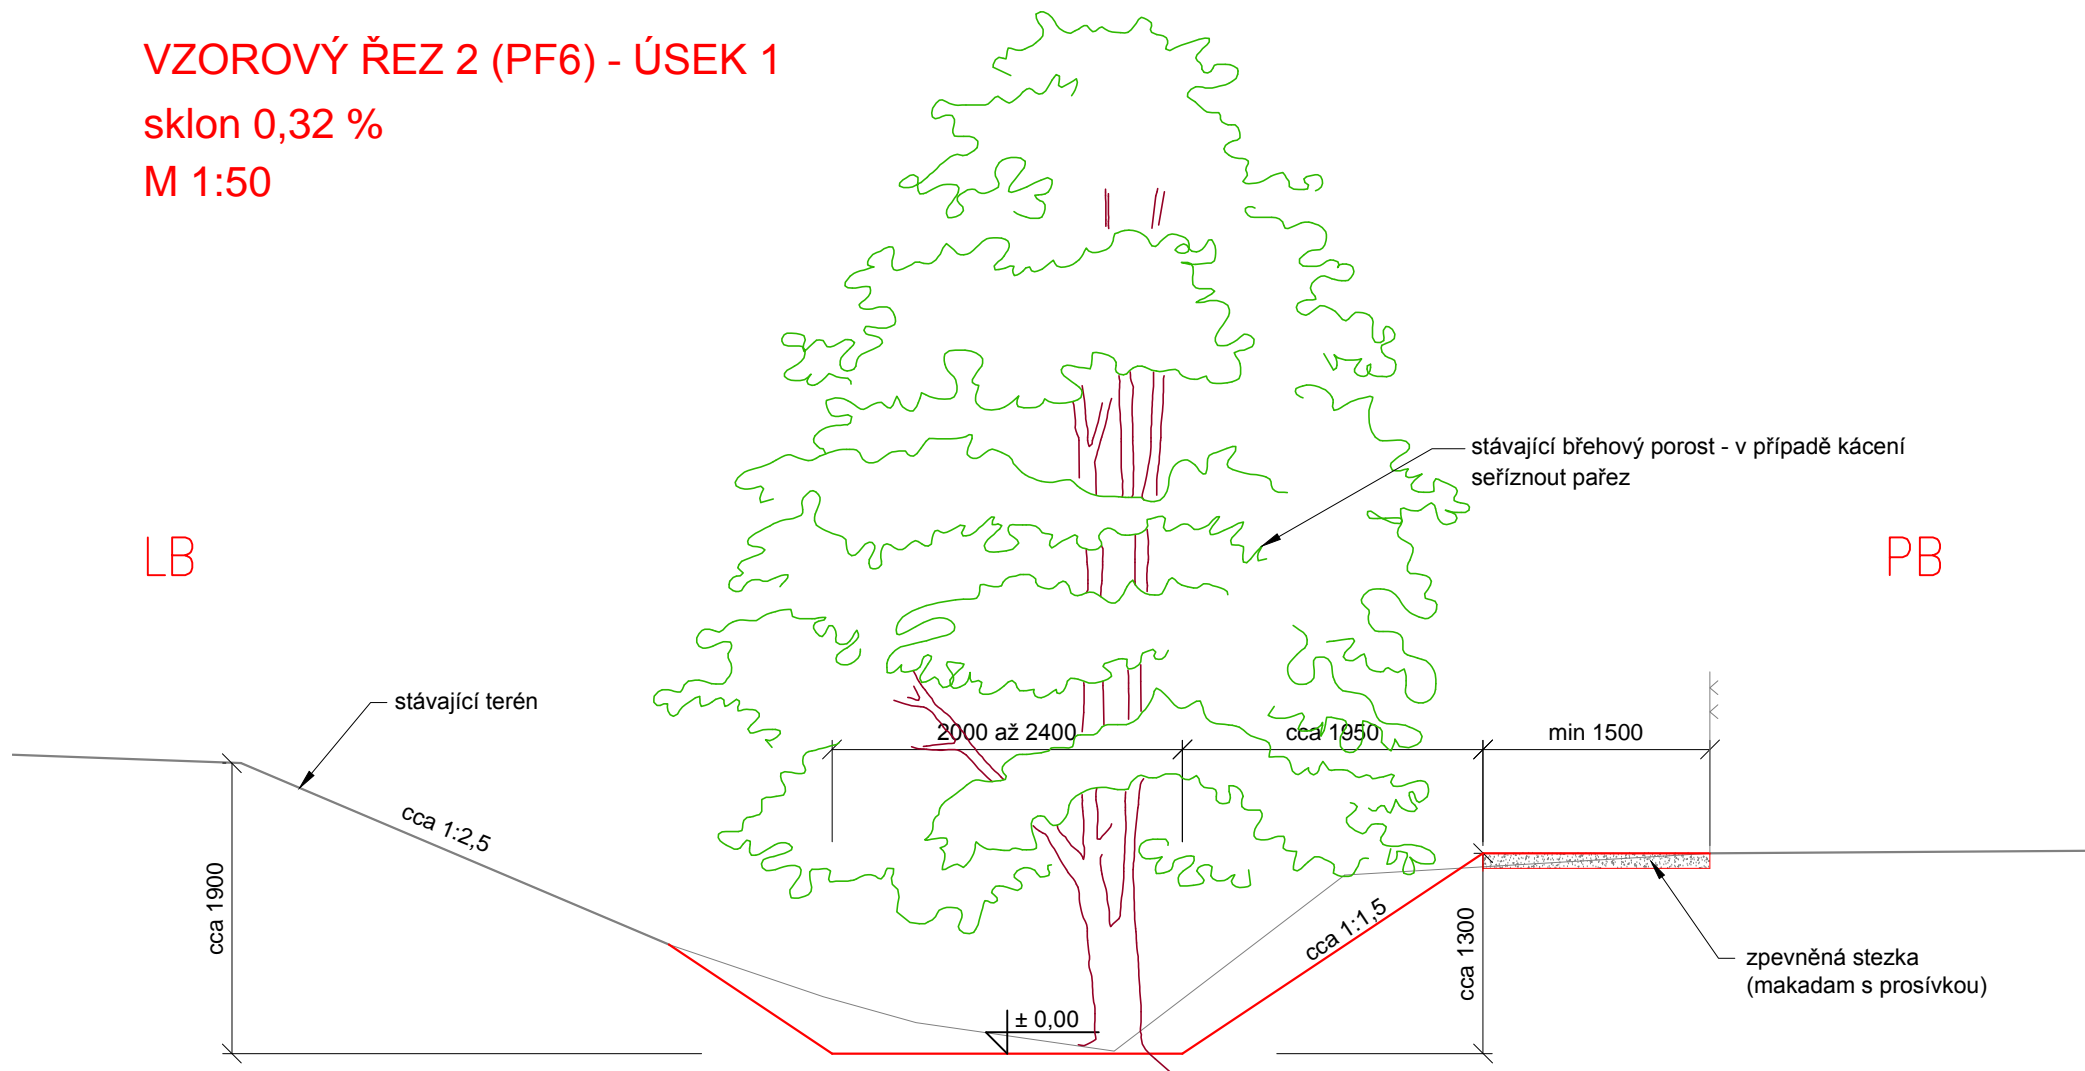


pozn. : Vzorový řez platí pro úseky kde se provádí prohrábka koryta,
úprava bude doplněna výhony a příčnými prahy

VZOROVÝ ŘEZ 3 (PF10 až PF17) - ÚSEK 1

sklon 0,32 %

M 1:50

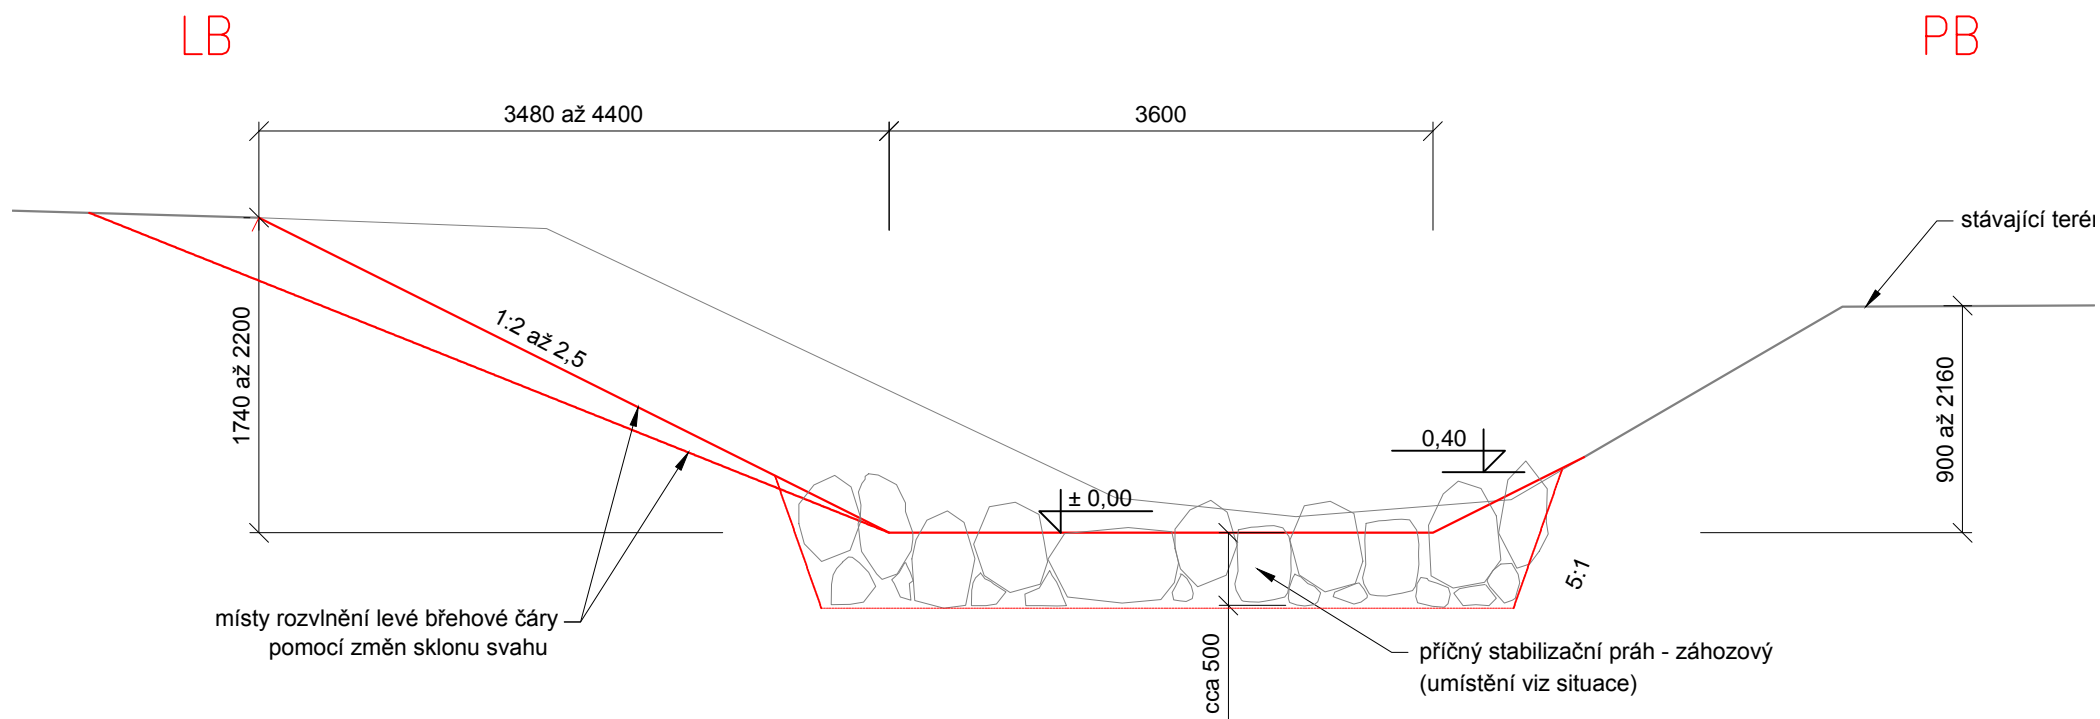


pozn. : Vzorový řez platí pro úseky kde se provádí prohrábka koryta,
úprava bude doplněna výhony a příčnými prahy


VZOROVÝ ŘEZ 4 (PF19) - ÚSEK 1

sklon 0,30 %

M 1:50

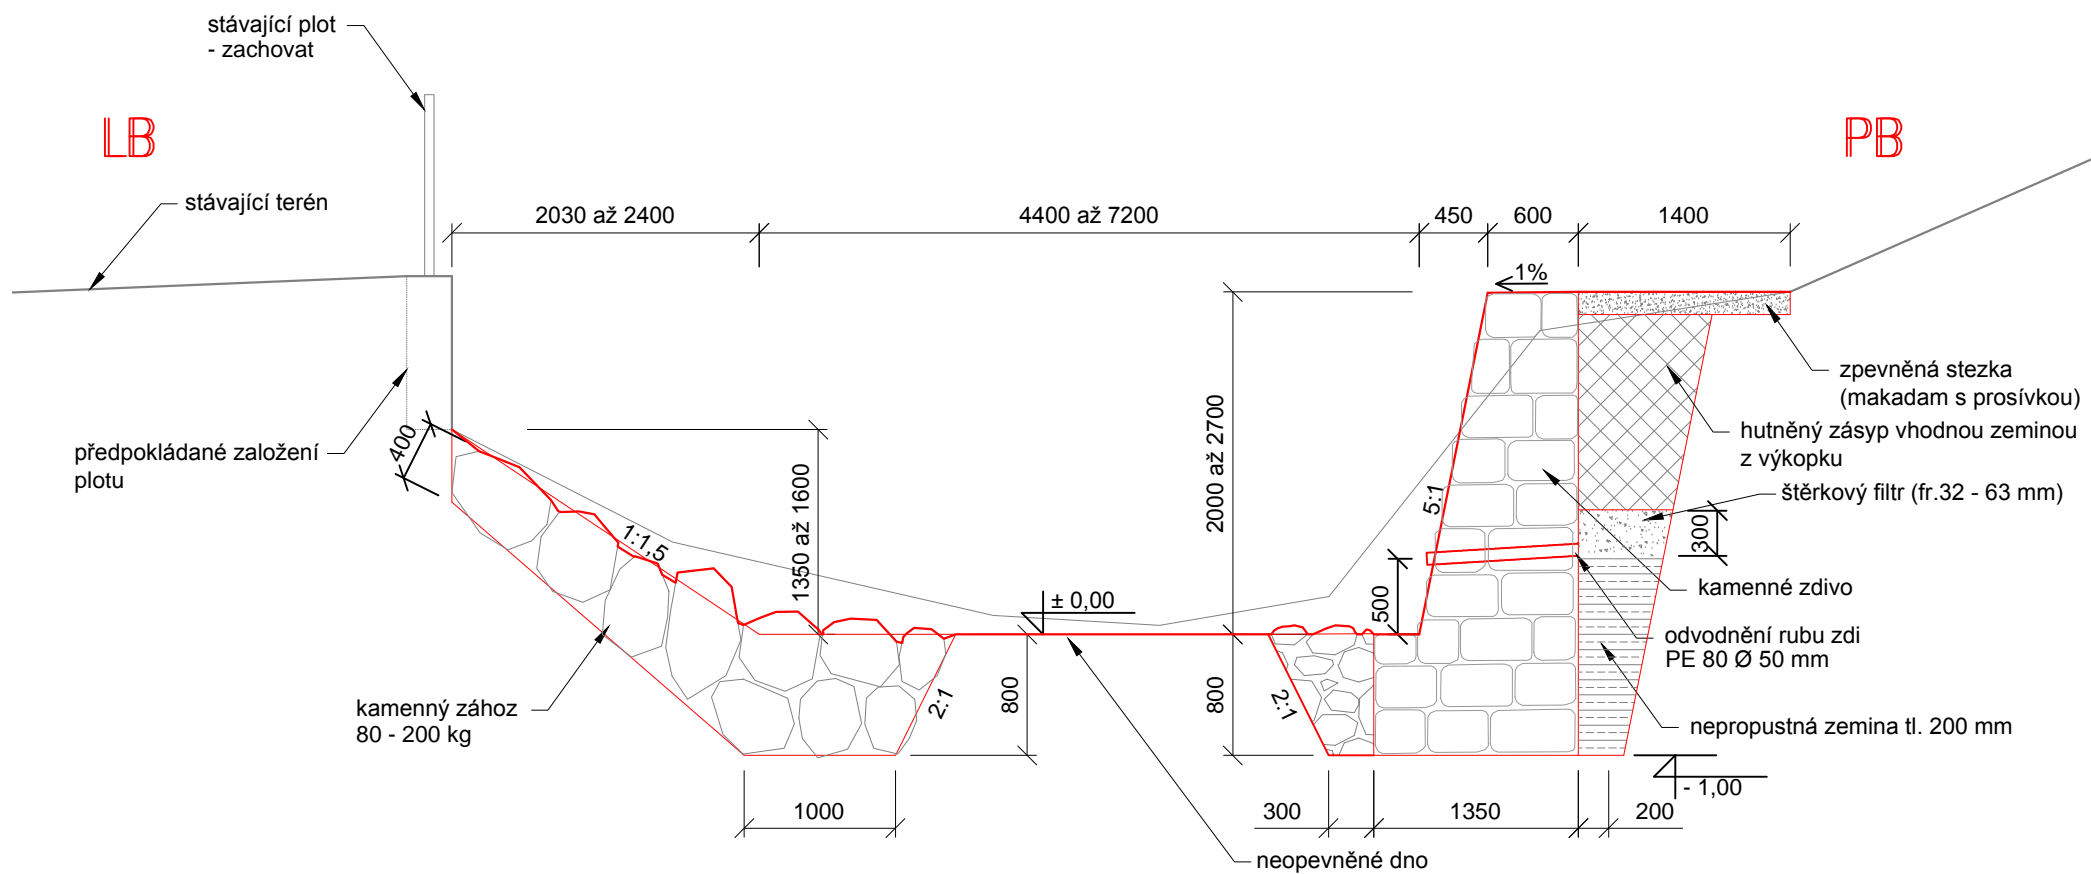


M 1:50

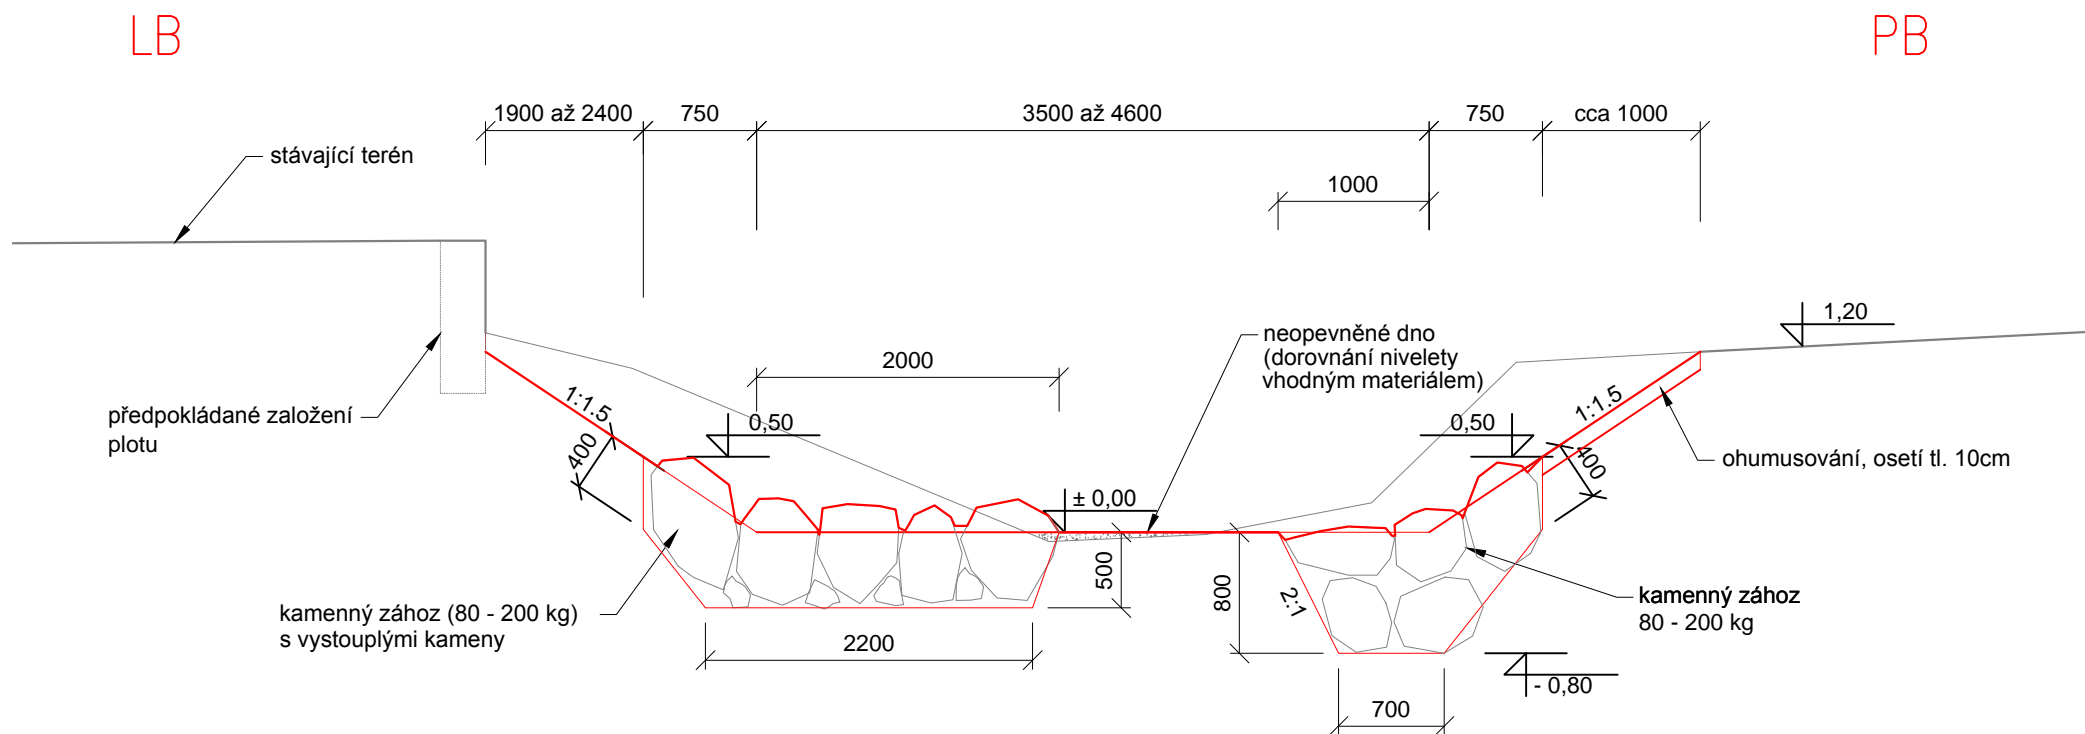


VZOROVÝ ŘEZ 6 (PF24) - ÚSEK 1

sklon 0,30 %


M 1:50

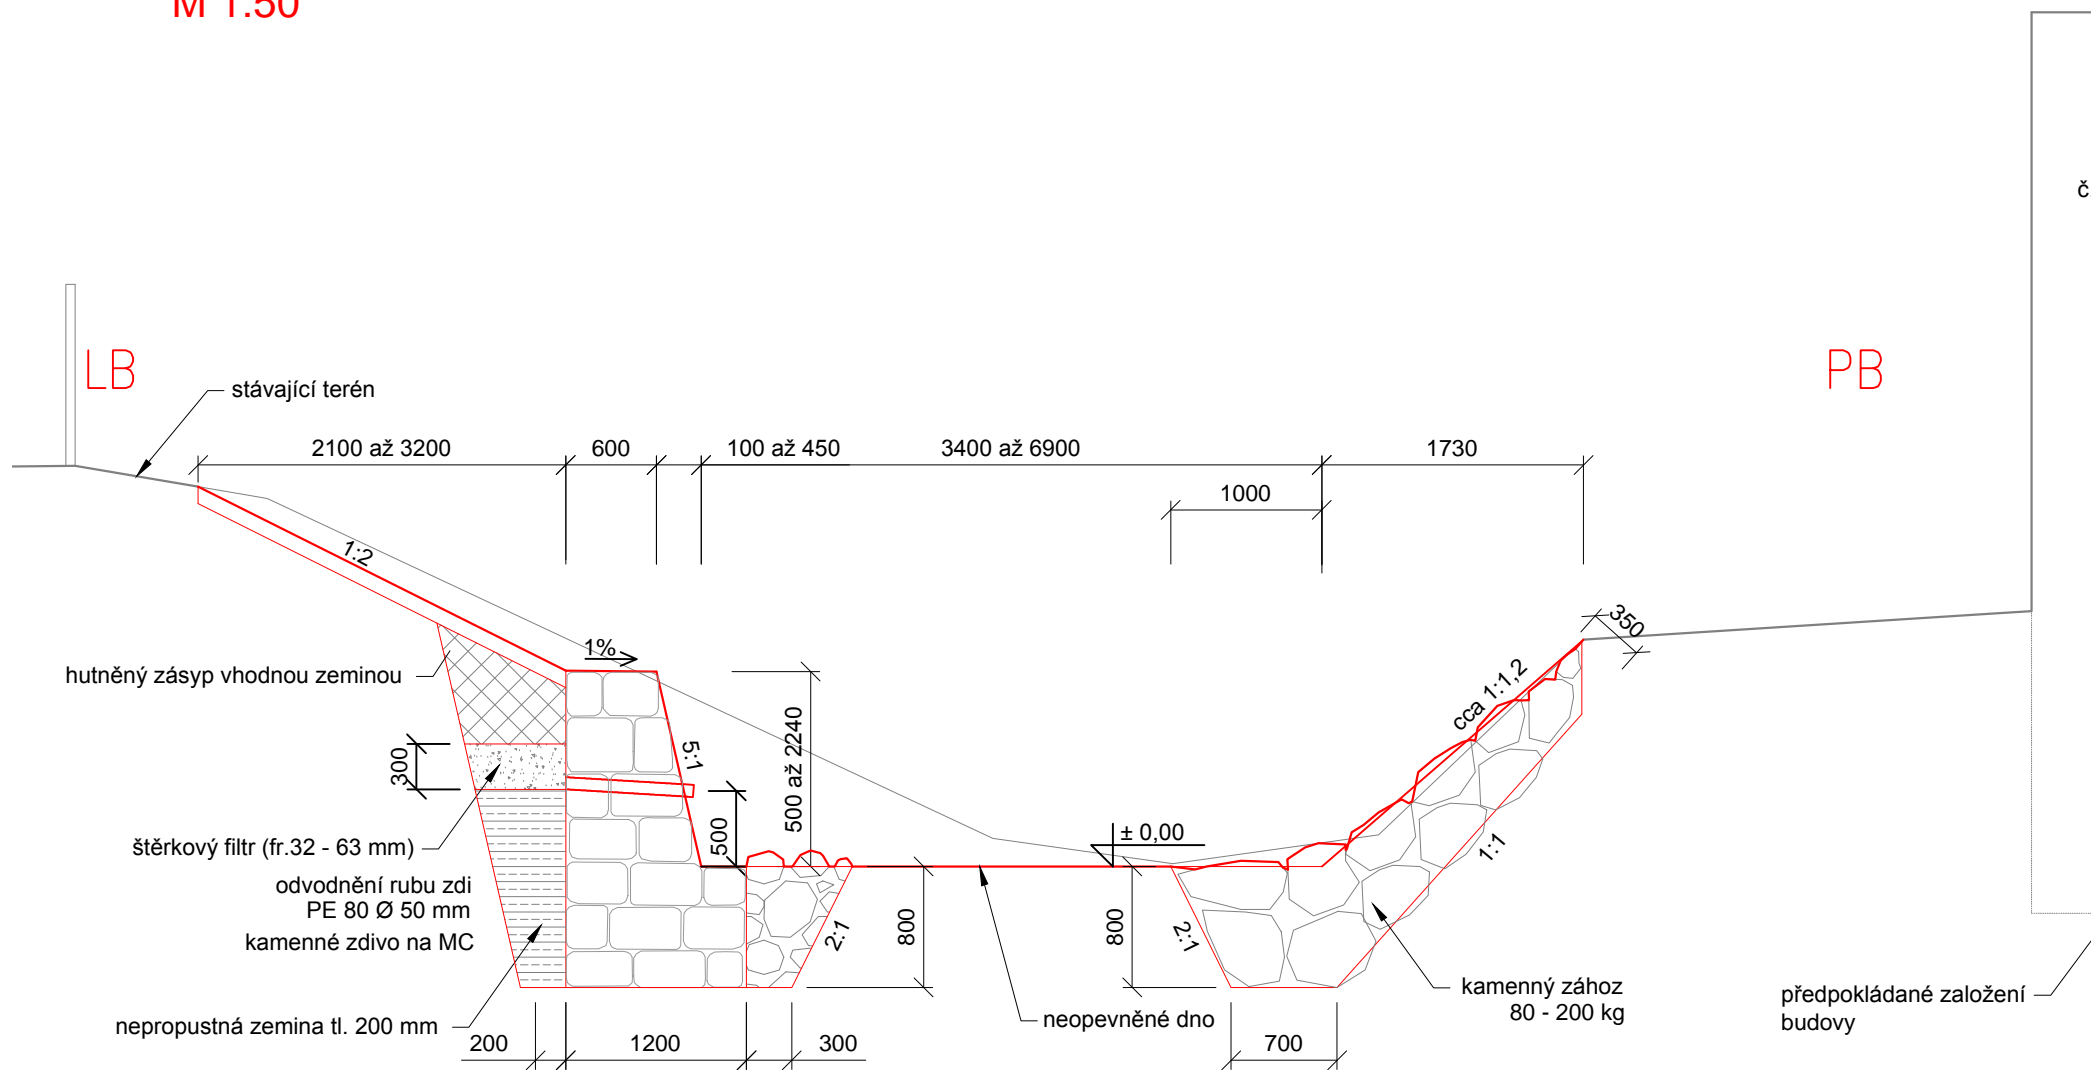

M 1:50

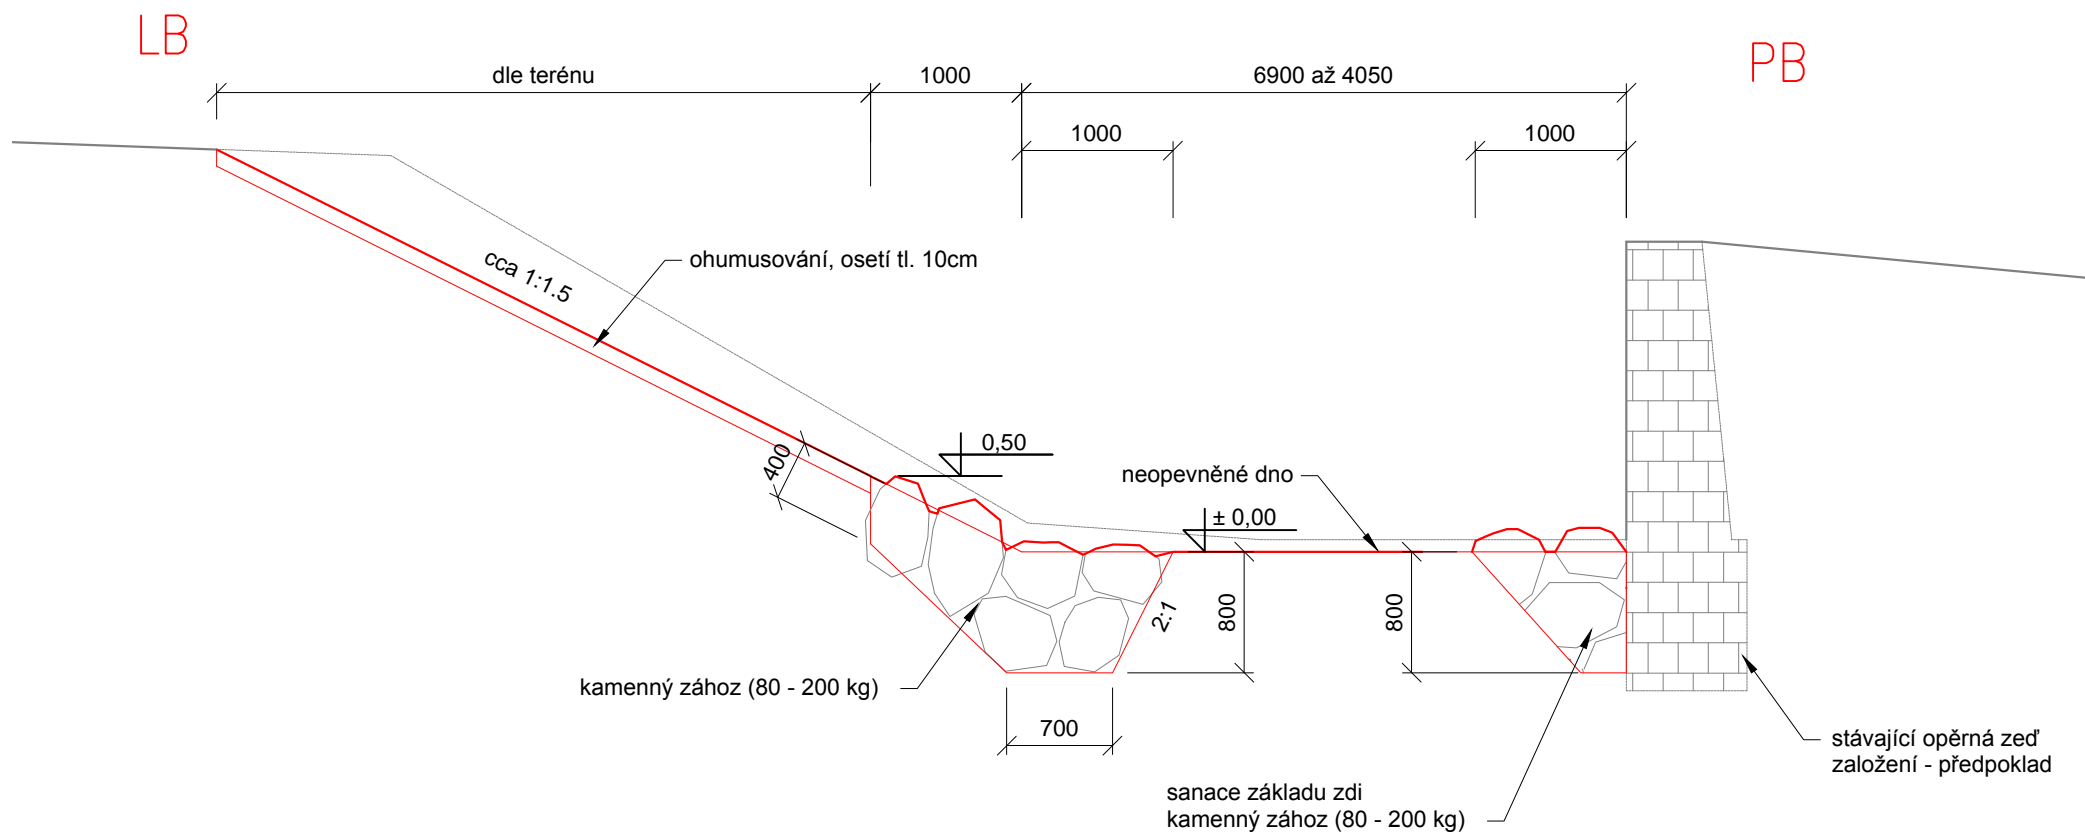


VZOROVÝ ŘEZ 2 (PF28 až PF38) - ÚSEK 2 M 1:50

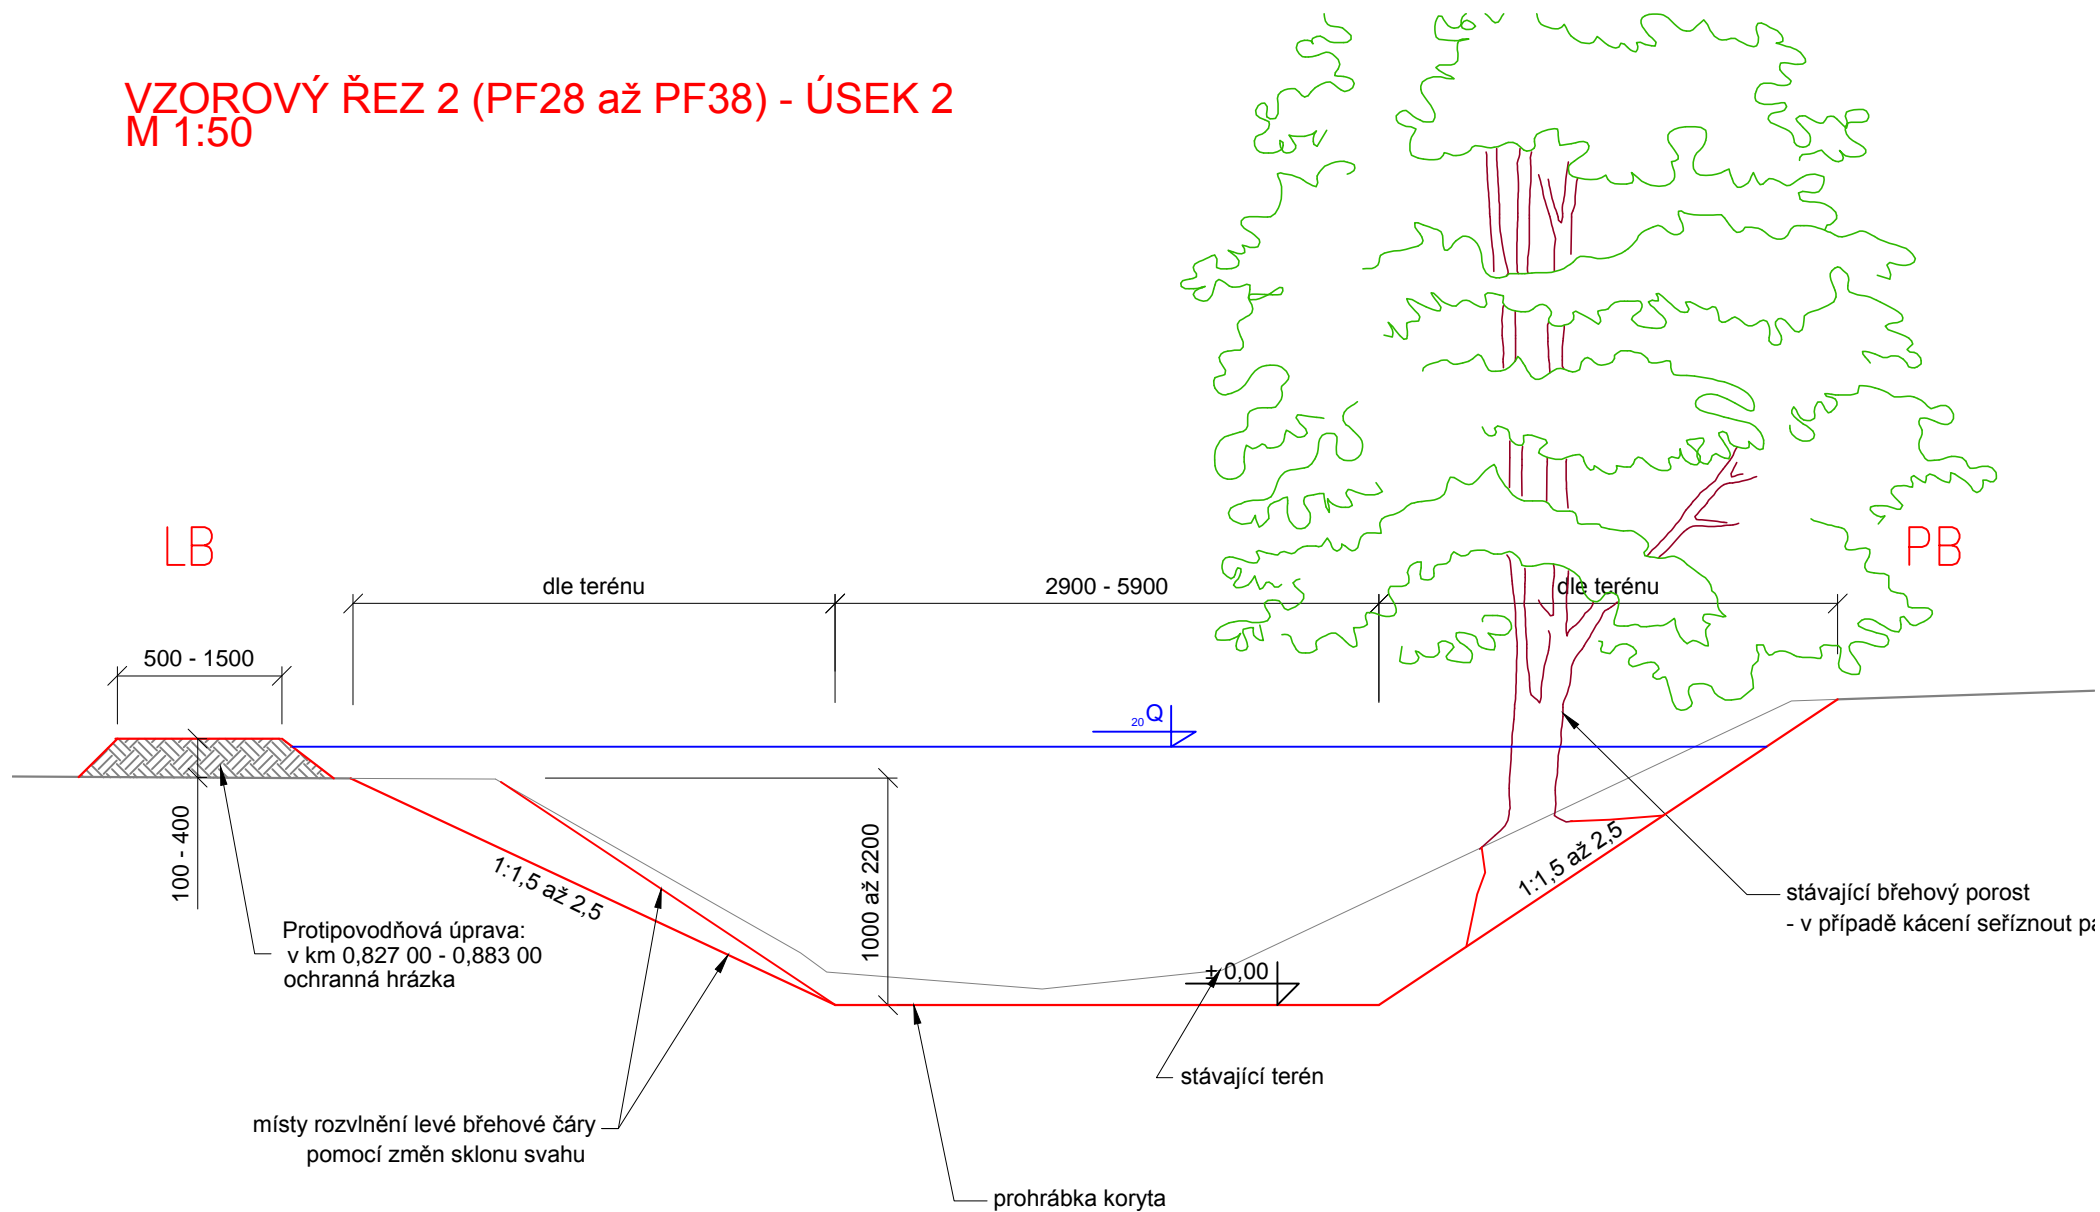


pozn. : Vzorový řez platí pro úseky kde se provádí prohrábka koryta,
úprava bude doplněna výhony a příčnými prahy


VZOROVÝ ŘEZ 3 (PF 41 a 42) - ÚSEK 2
sklon 0,33 %
M 1:50

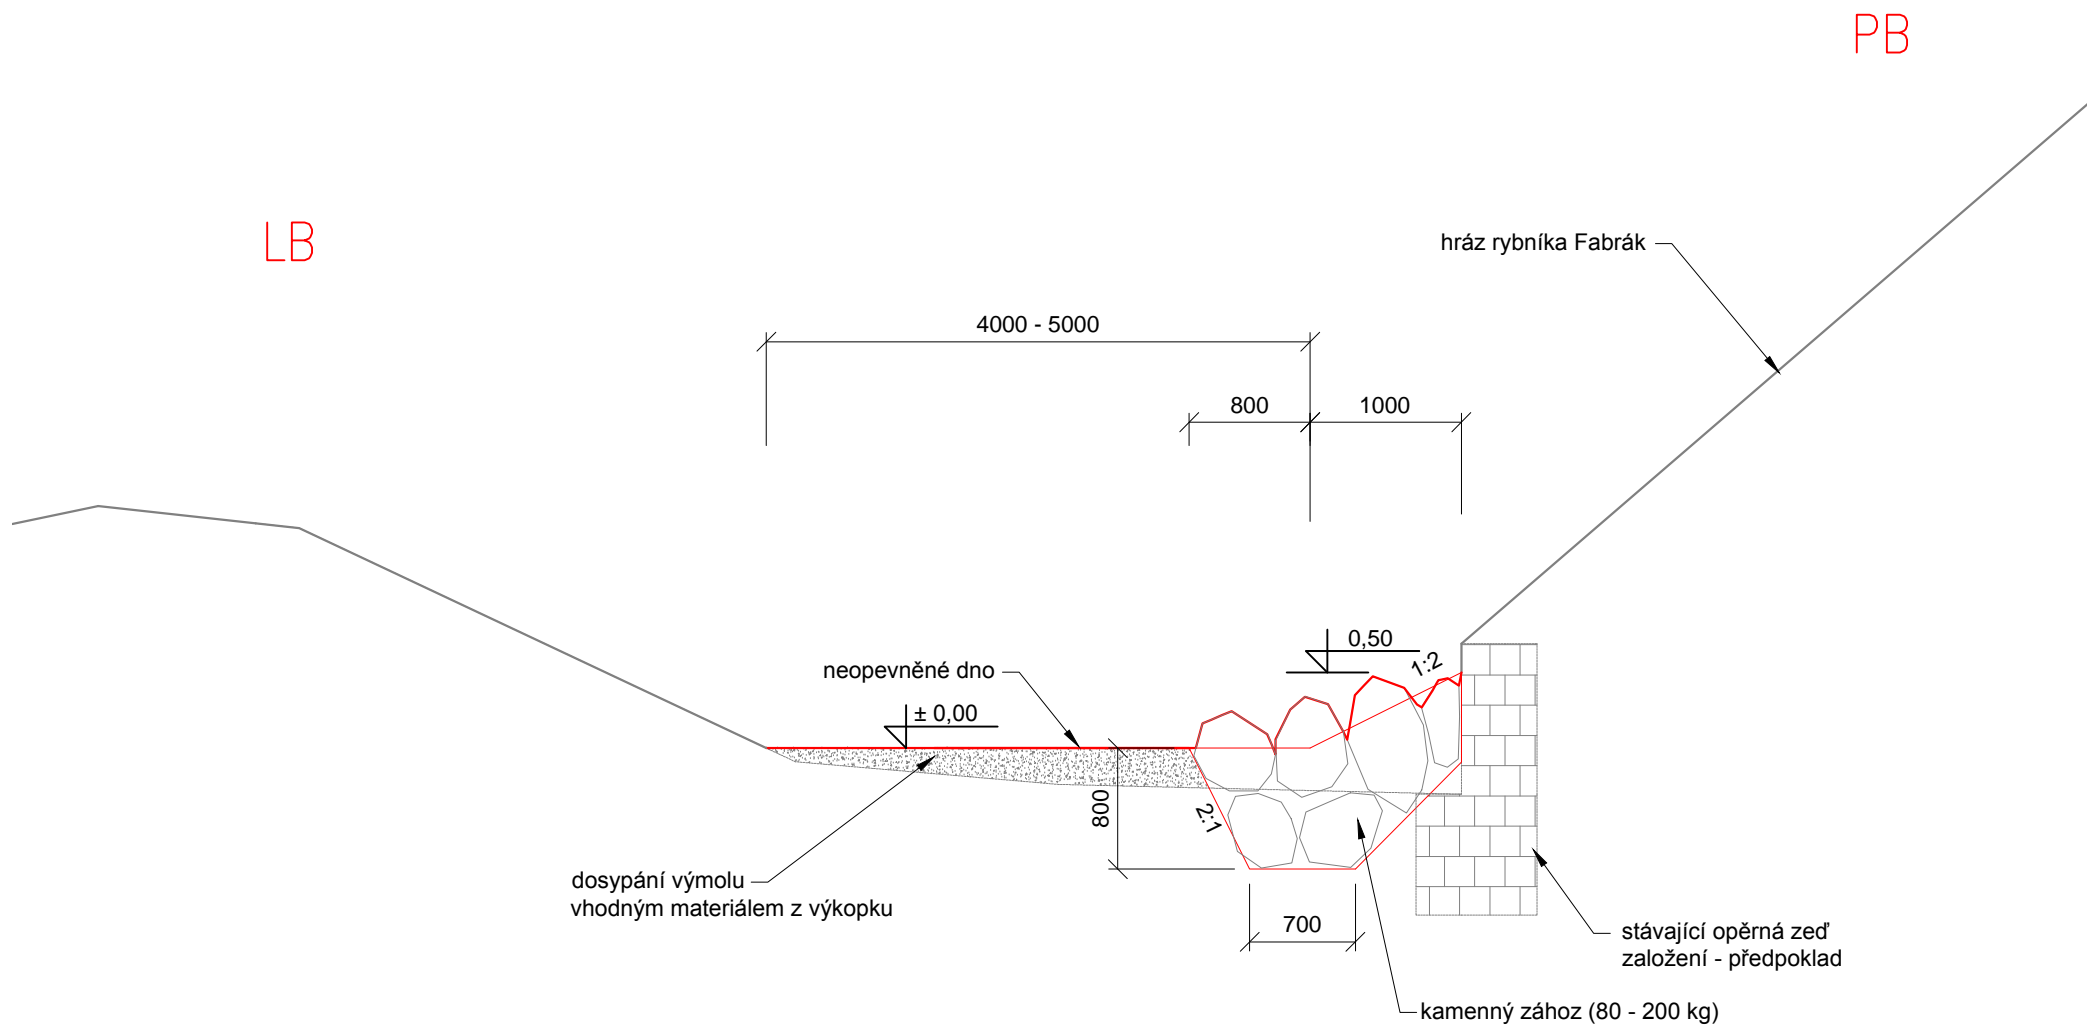


M 1:50

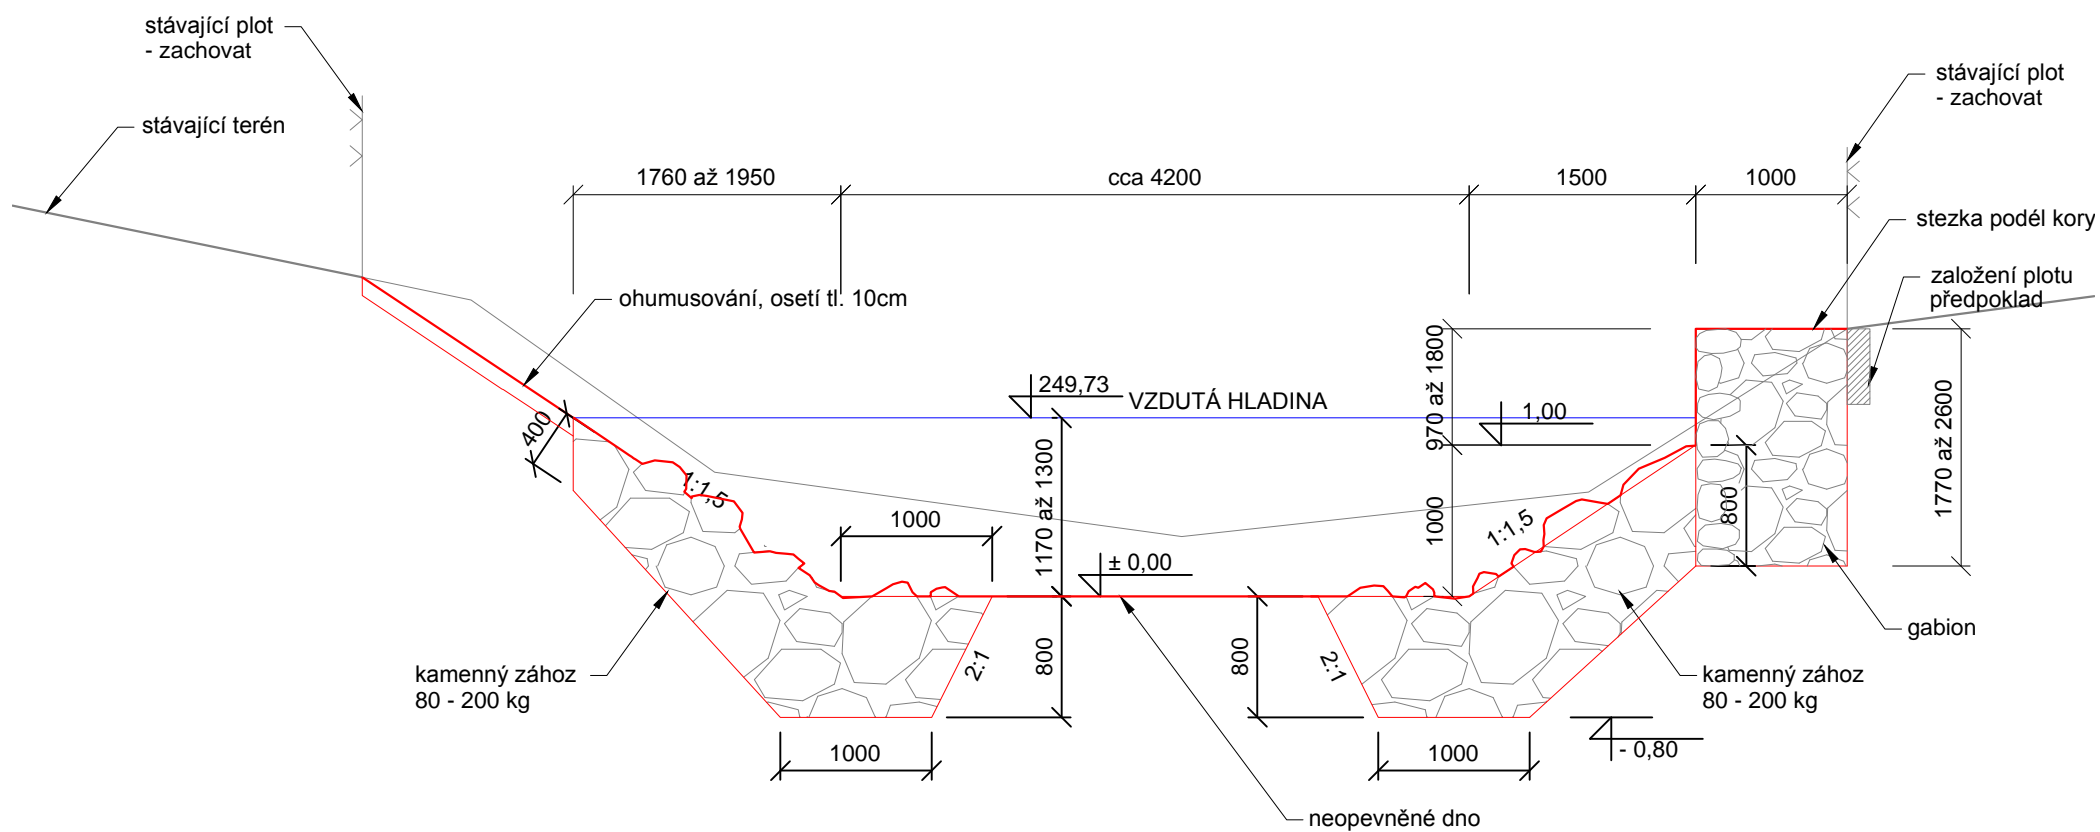

M 1:50

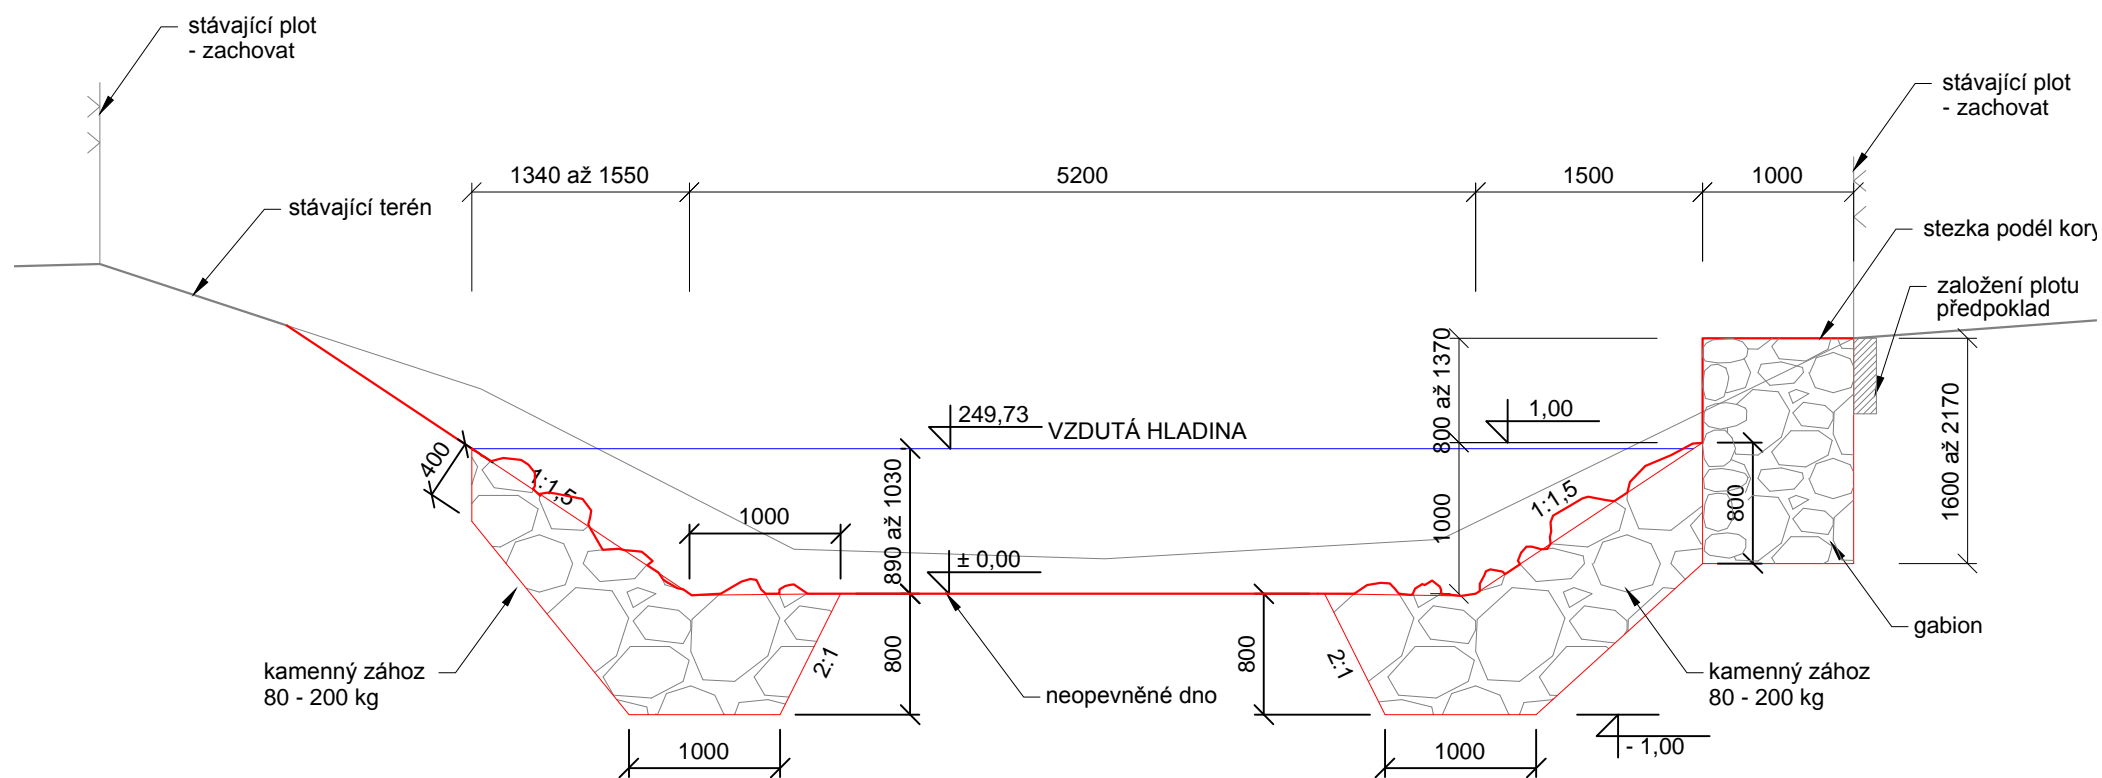


M 1:50

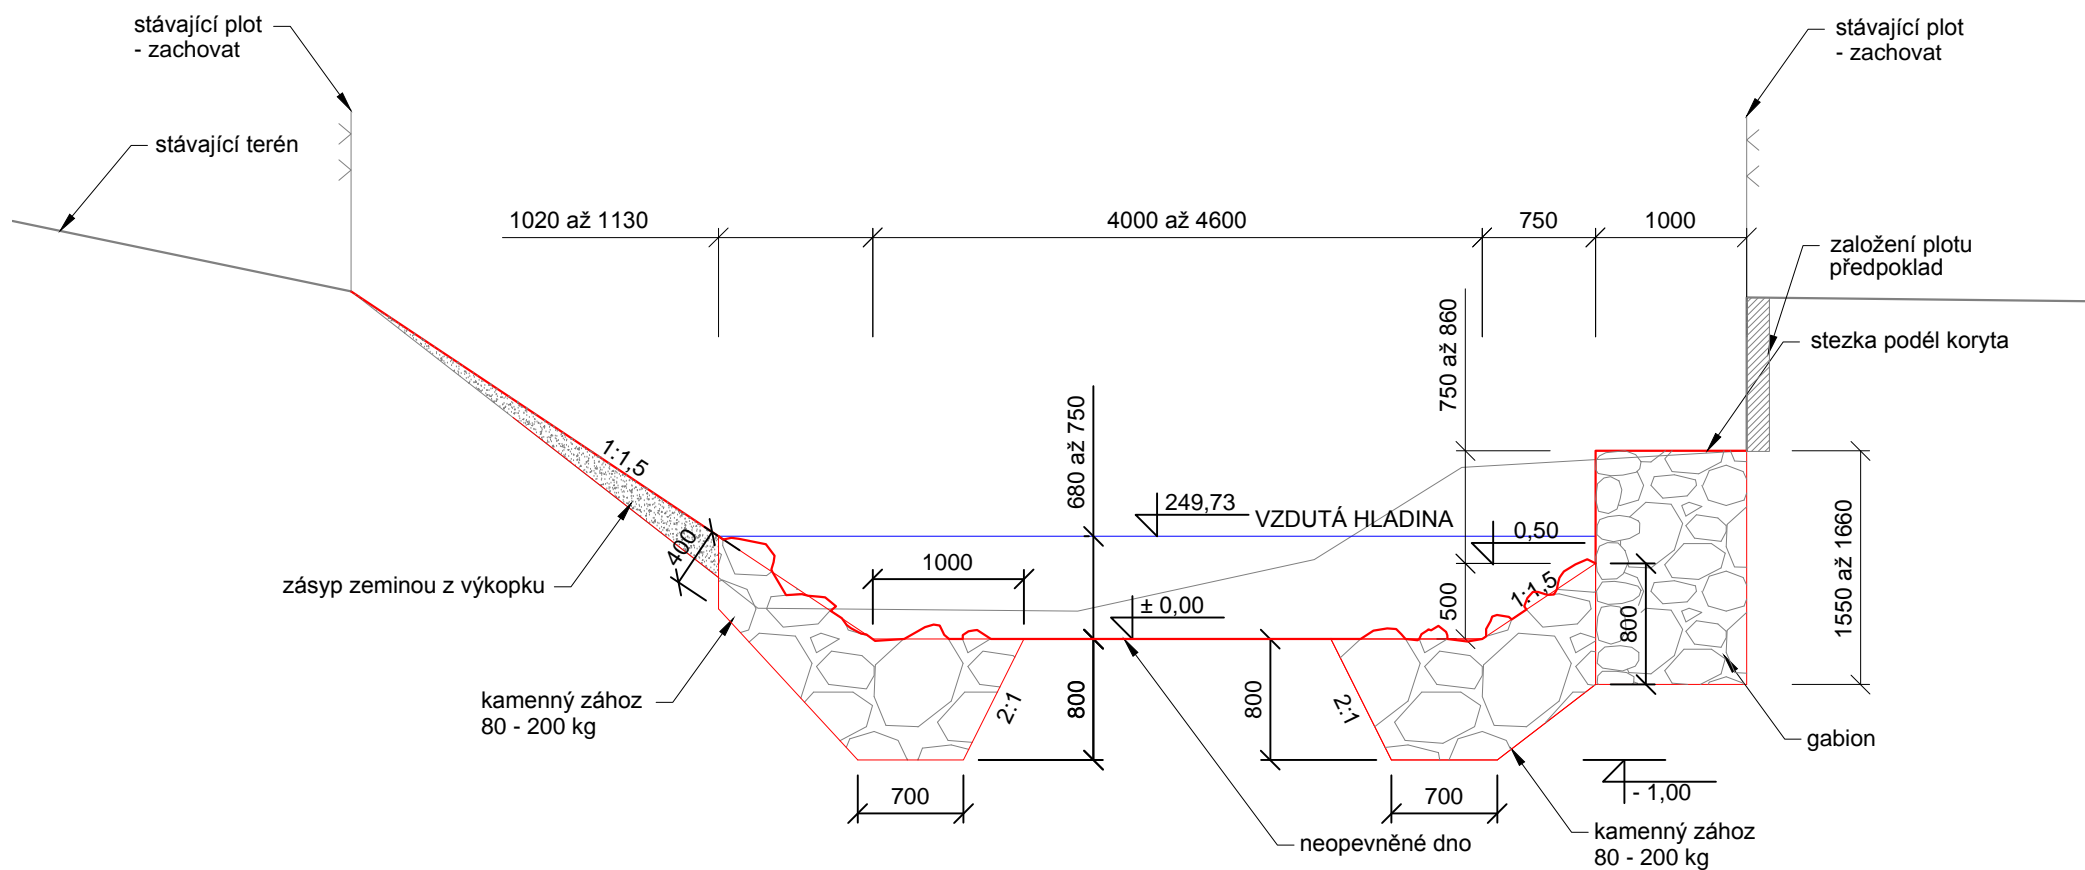

VZOROVÝ ŘEZ 4 (PF60 až PF63) - ÚSEK 3

sklon 0,35 %

M 1:50

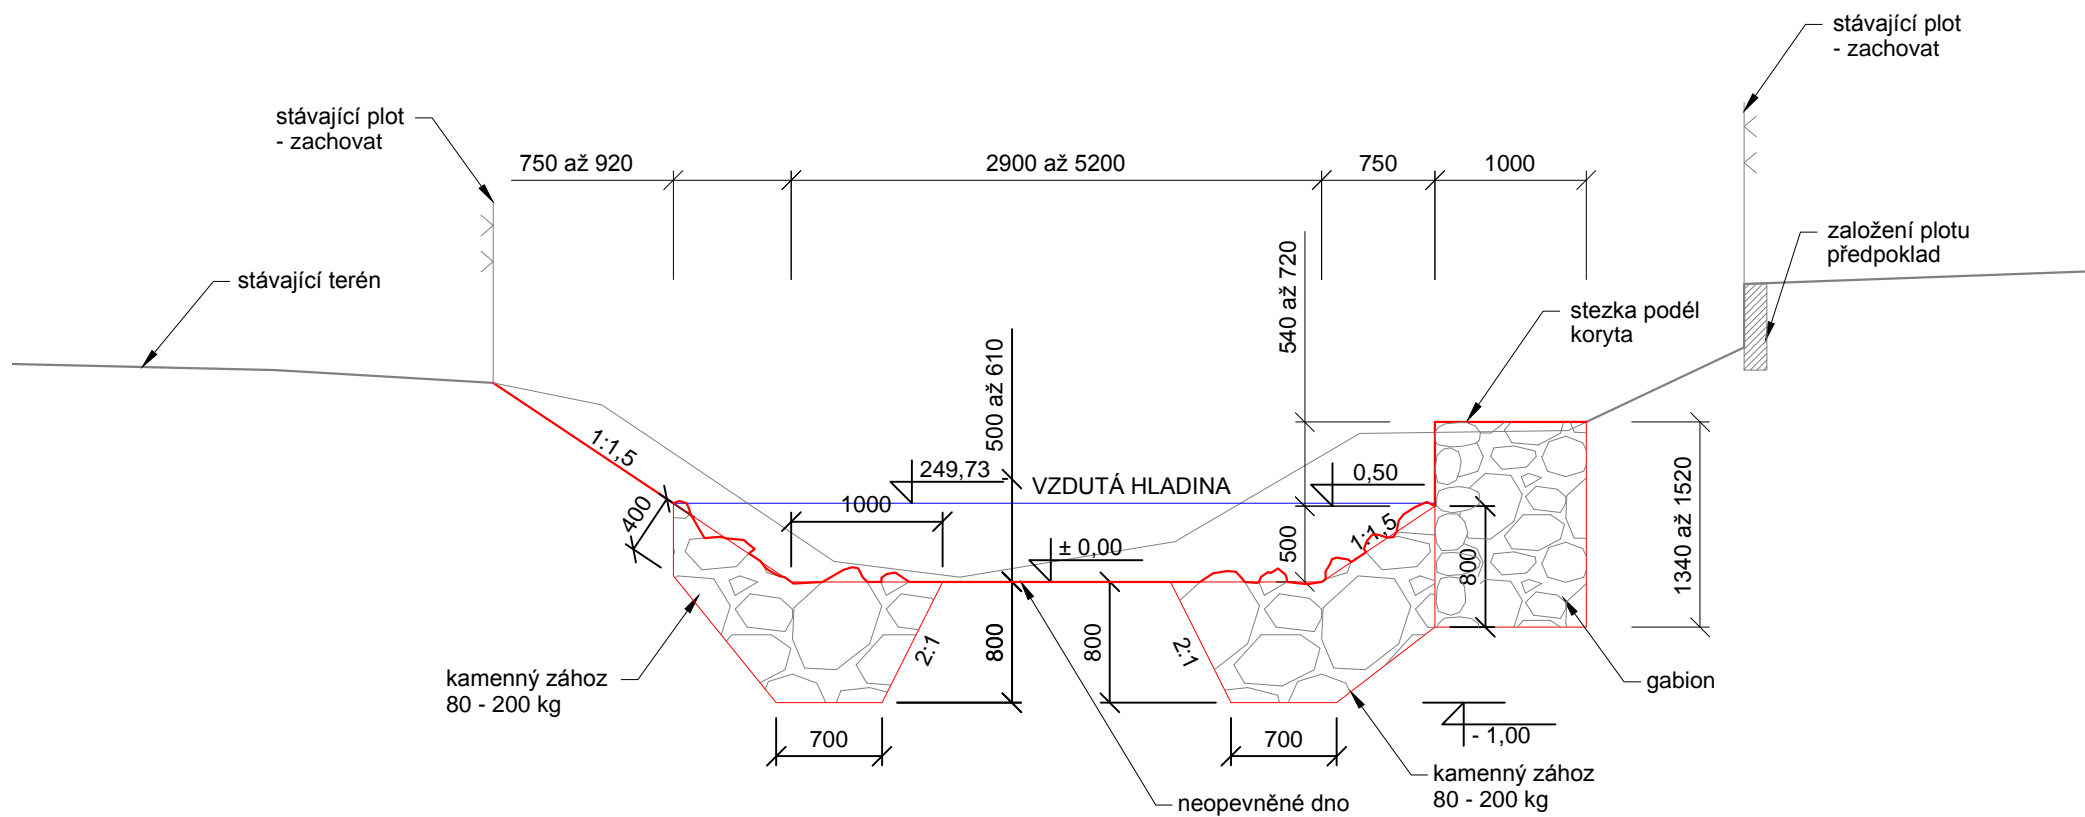

VZOROVÝ ŘEZ 5 (PF64 až PF65) - ÚSEK 3

sklon 0,35 %

M 1:50

